



- LEGENDA MATERIALI**
- ① INFISSO E PERSIANA IN LEGNO
 - ② MARCAPIANO INTONACATO
 - ③ FRONTO BUGNATO INTONACATO
 - ④ PIETRA
 - ⑤ CORNICEMODANATURA INTONACATA
 - ⑥ INTONACO
 - ⑦ GRATE E RINGHIERE
 - ⑧ CANALI DI GRONDA E PLUVIALI IN RAME
 - ⑨ DECORO IN PIETRE DI FRATE

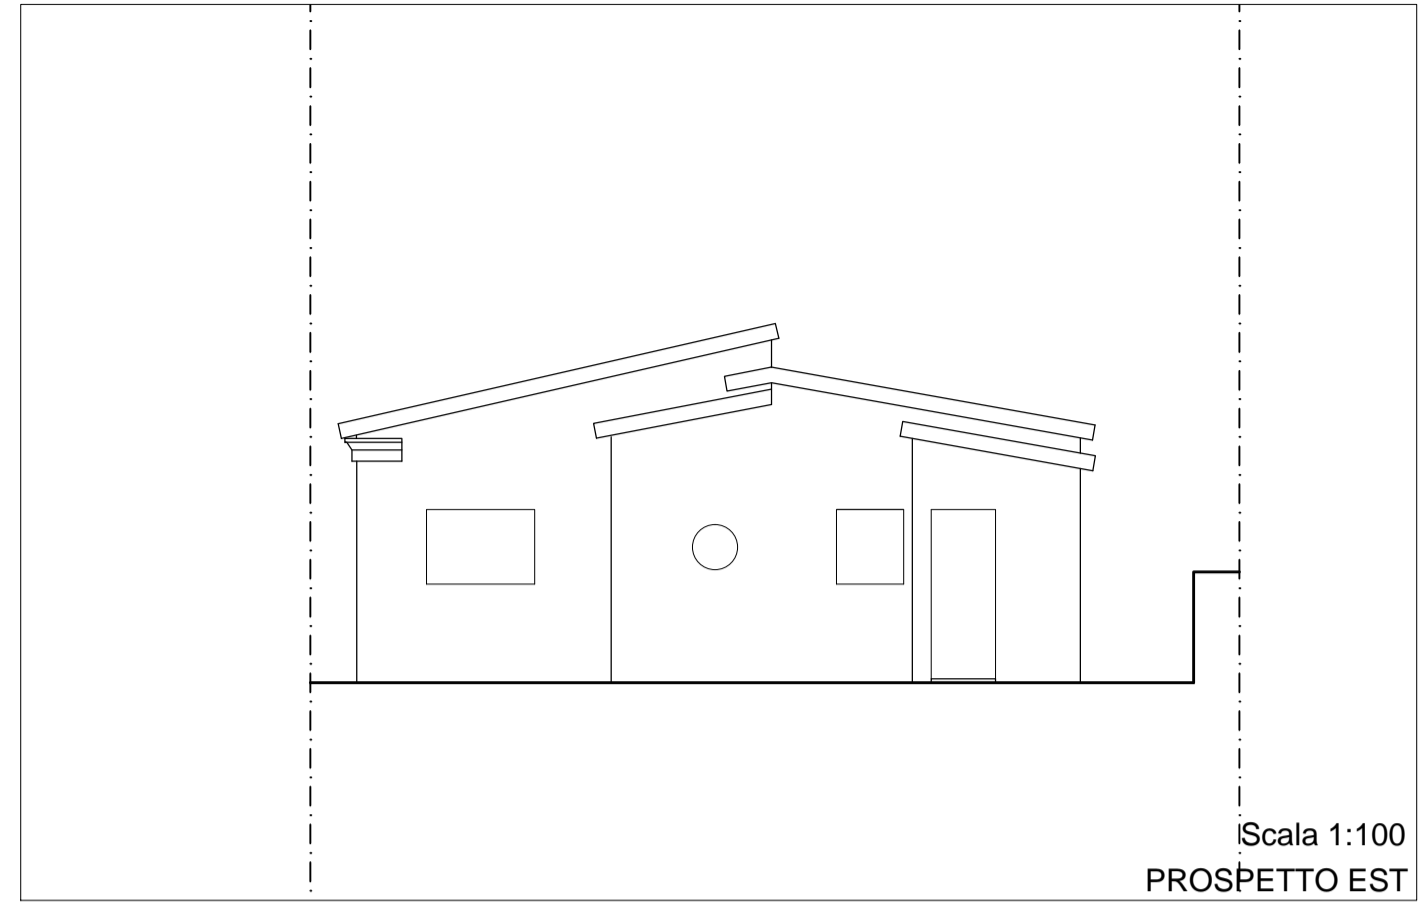


Scala 1:100
PROSPETTO EST

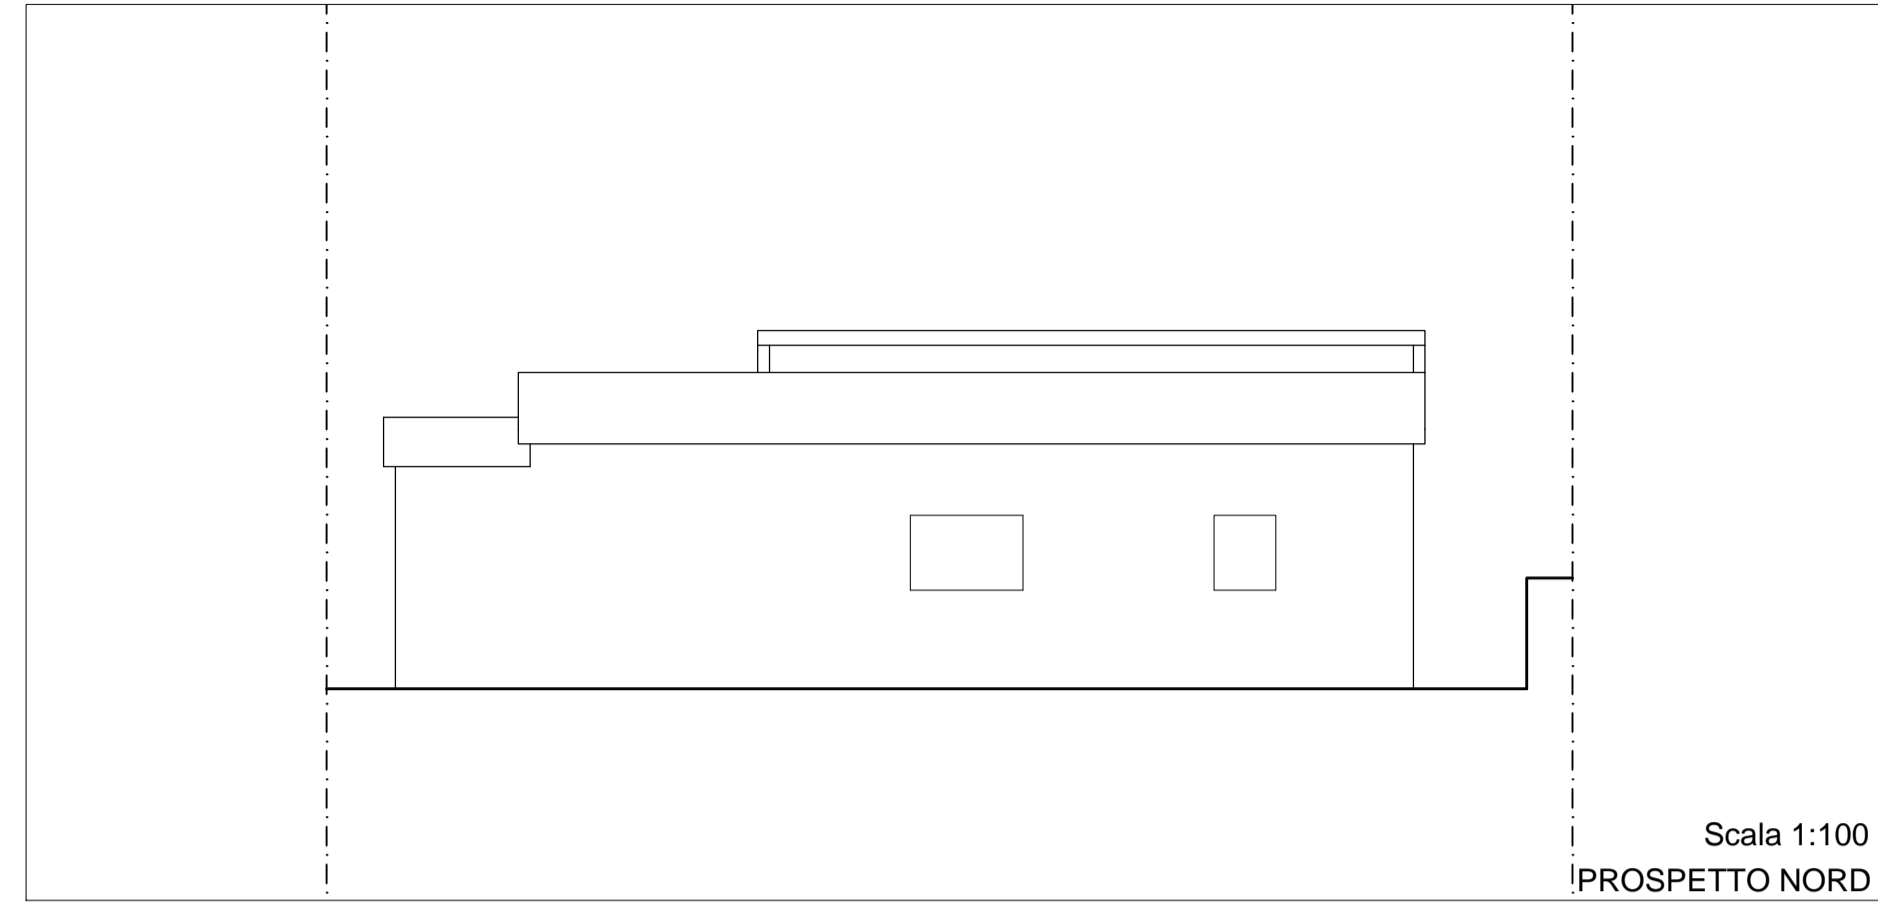


Scala 1:100
PROSPETTO NORD


EDIFICIO F
 Oggetto della SCIA n°78820 del 01/10/2013
 Variante alla SCIA Cod. Istanza 3511/16VVBG del 14/11/2016
 Autorizzazione ai sensi del D.lgs n°42/2004 n°48374/2013 del 30/08/2013

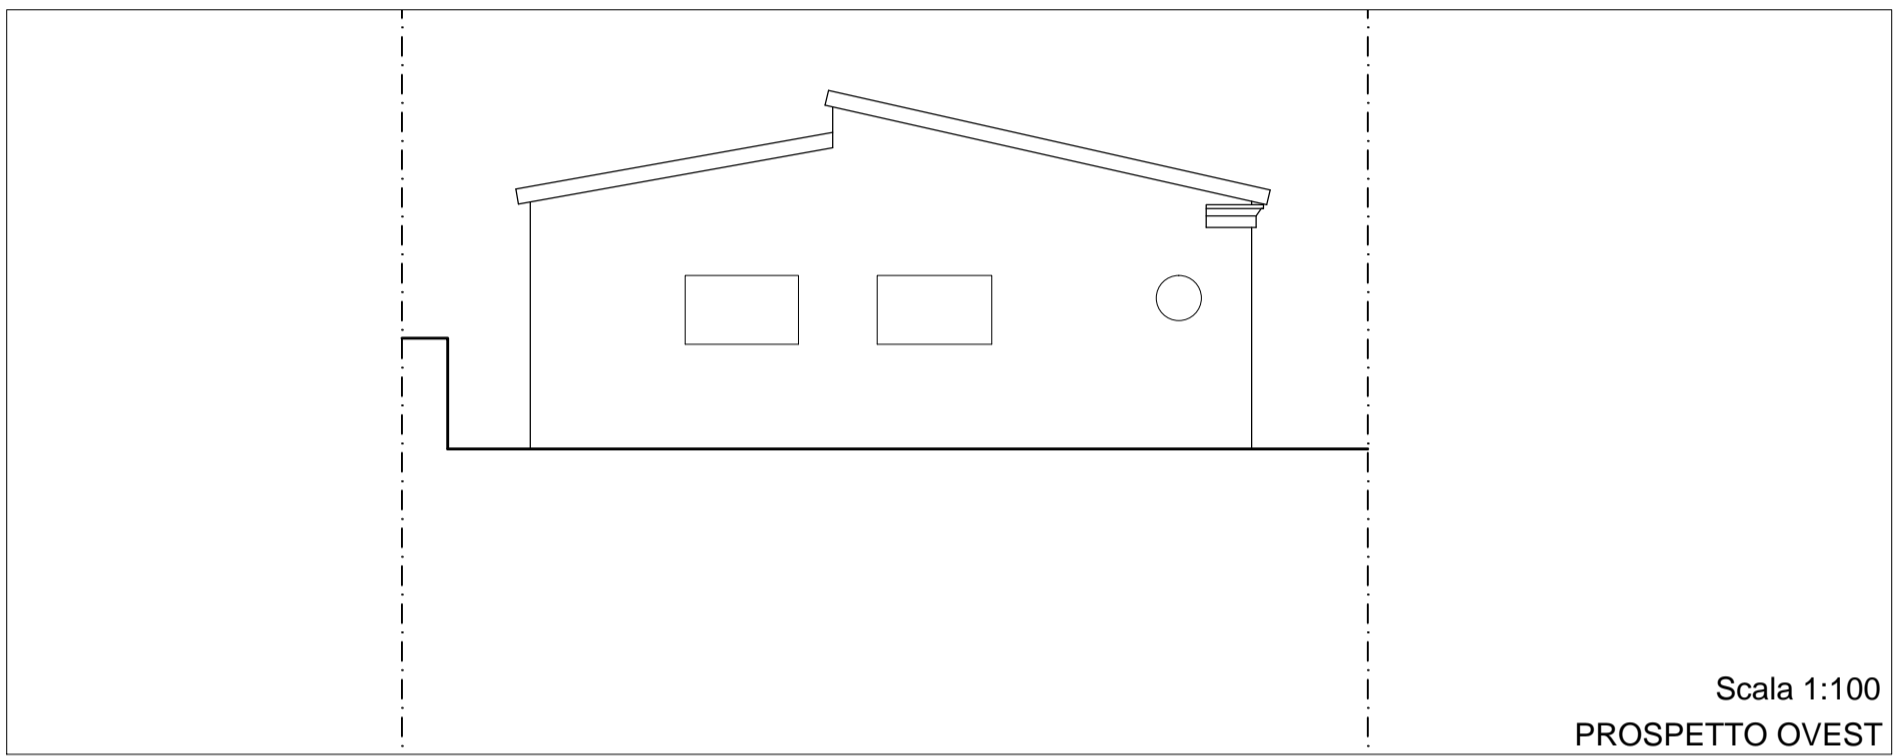


Scala 1:100
PROSPETTO OVEST

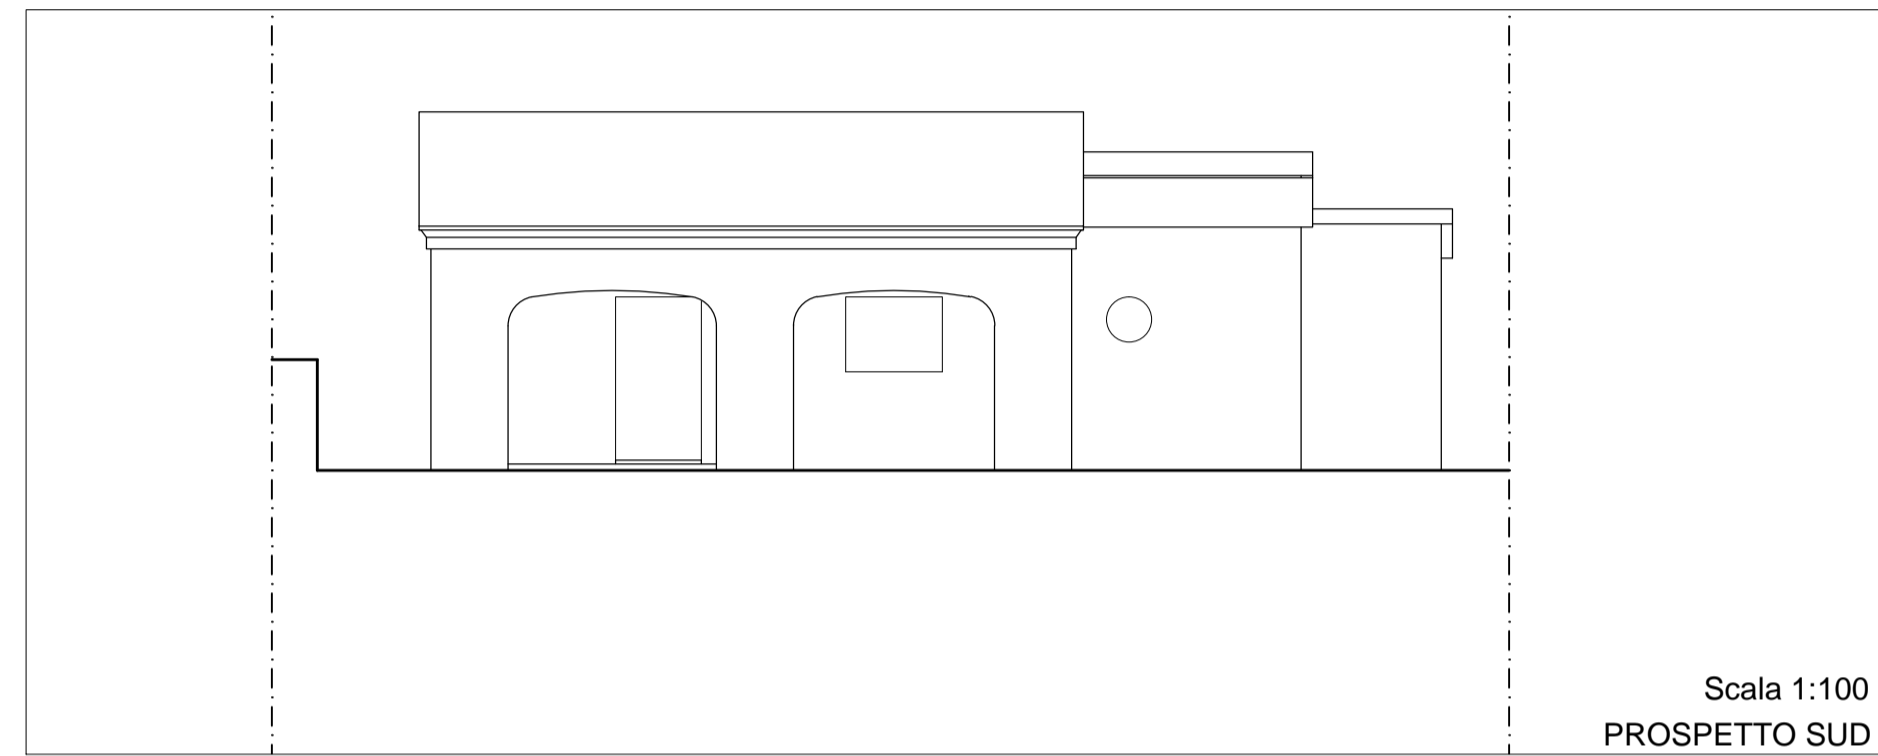


Scala 1:100
PROSPETTO SUD

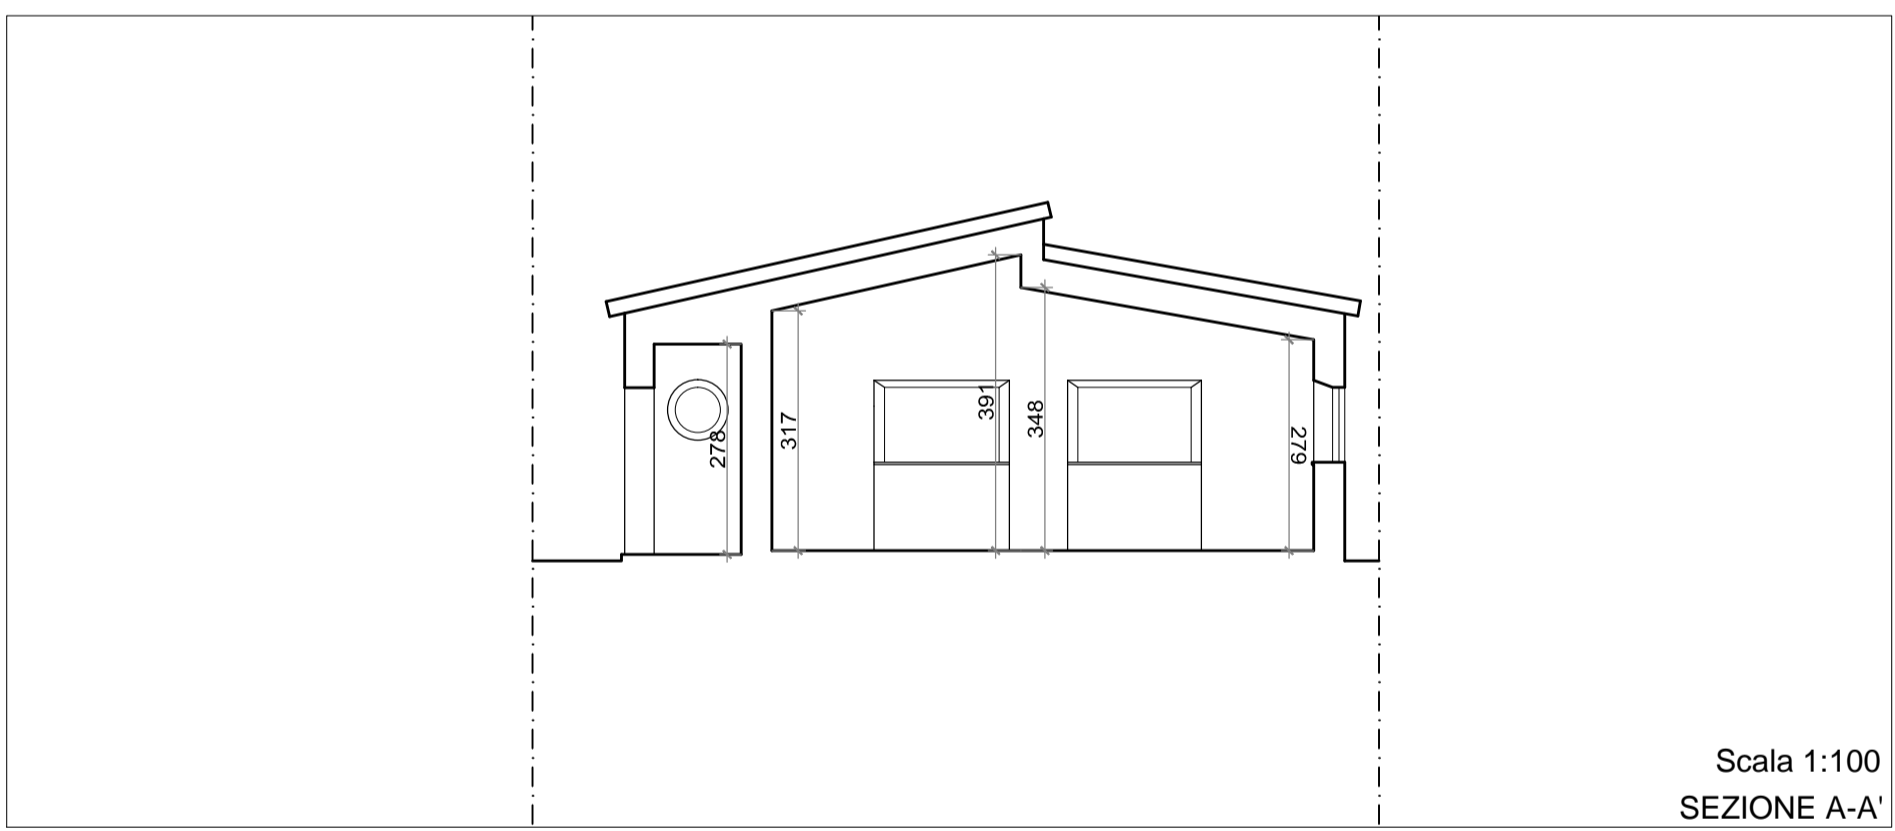


Scala 1:100
SEZIONE A-A'

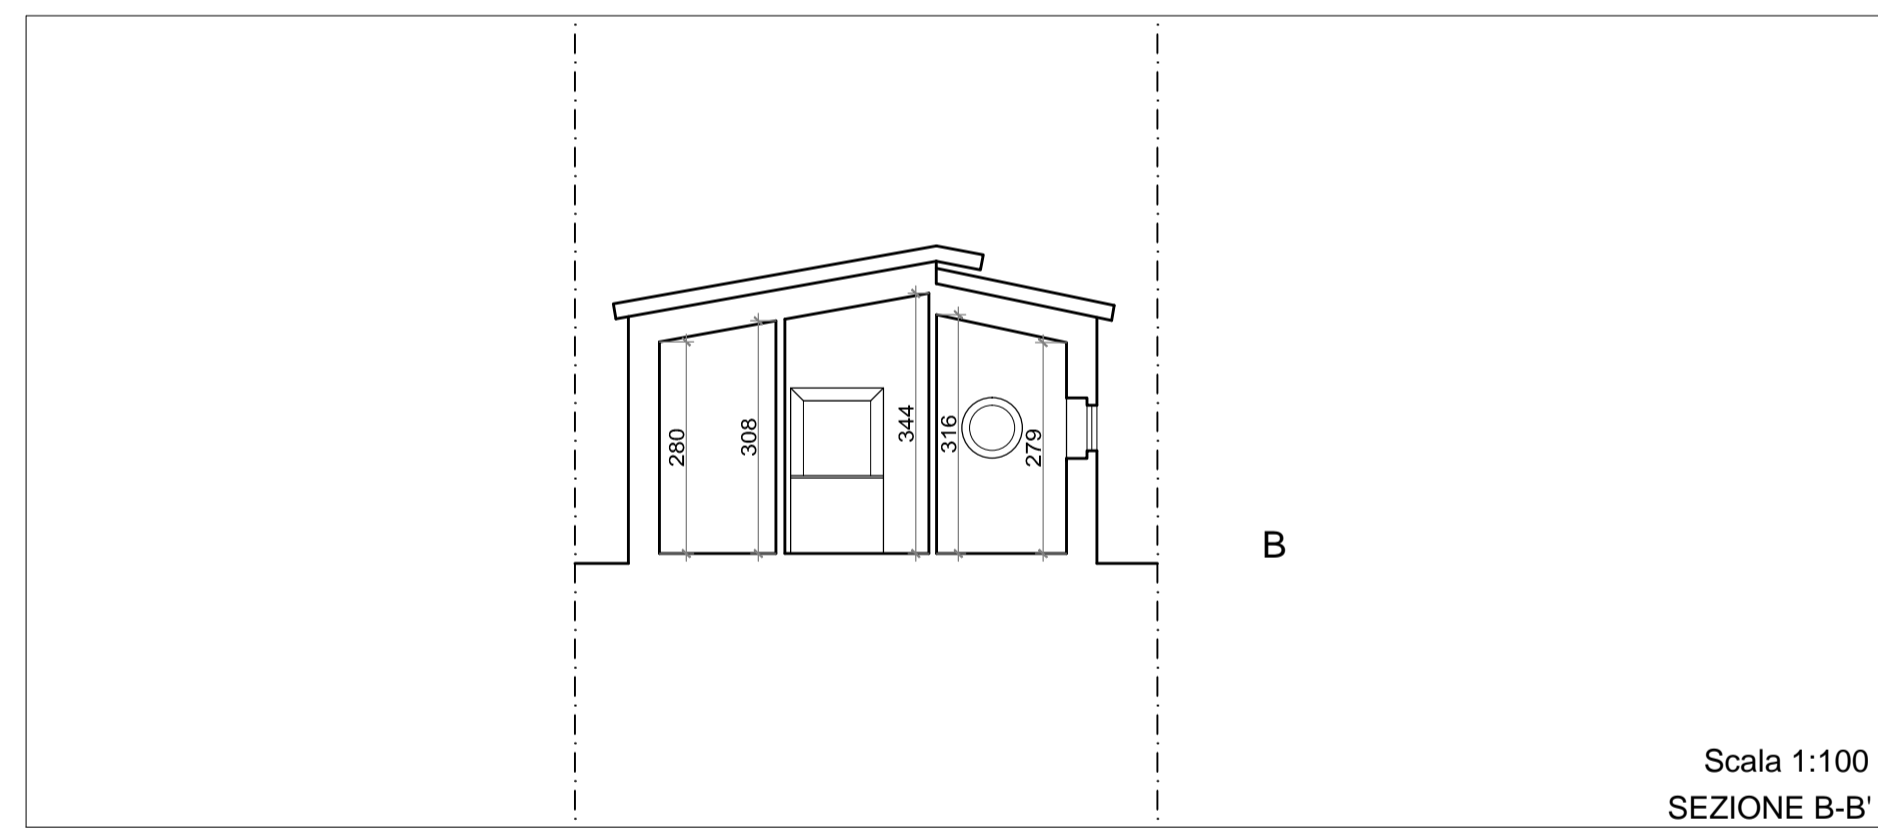


Scala 1:100
SEZIONE B-B'

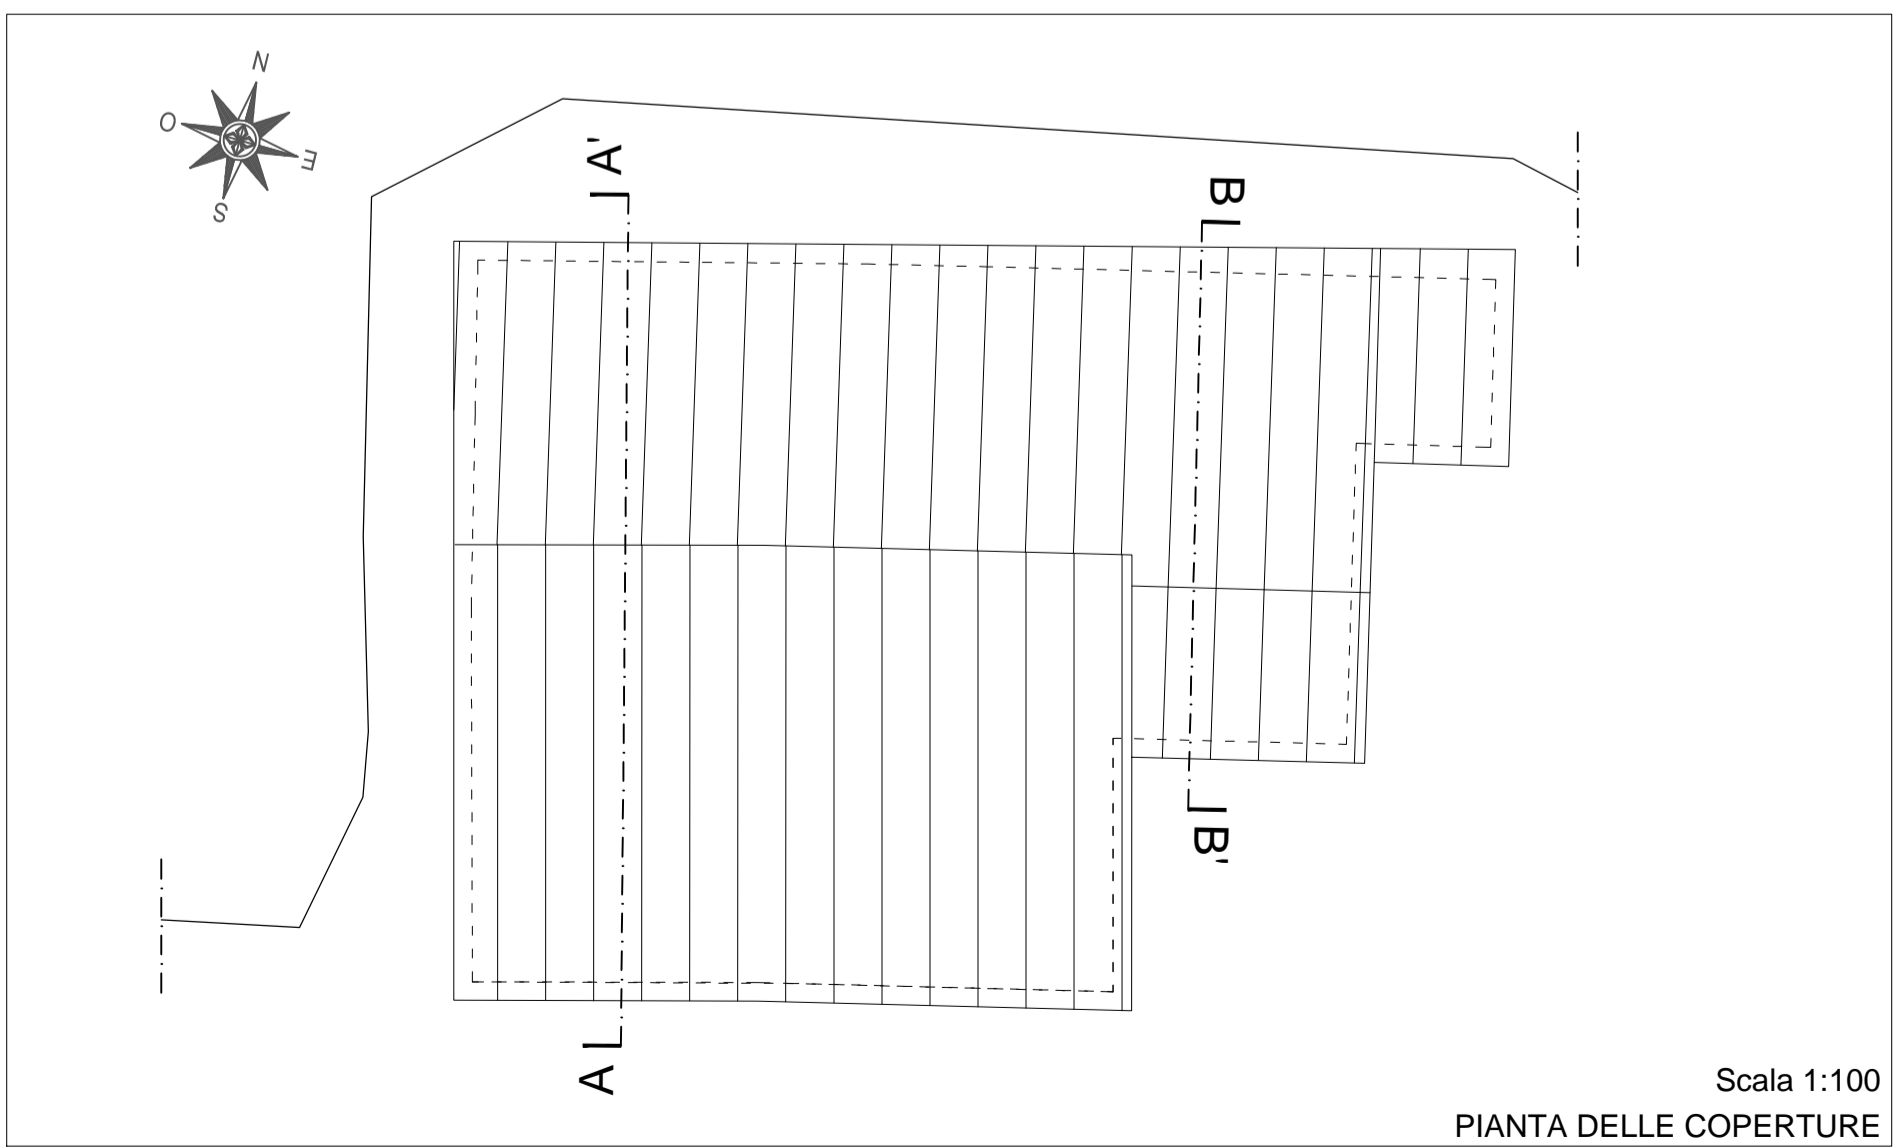

Scala 1:100
PIANTA DELLE COPERTURE

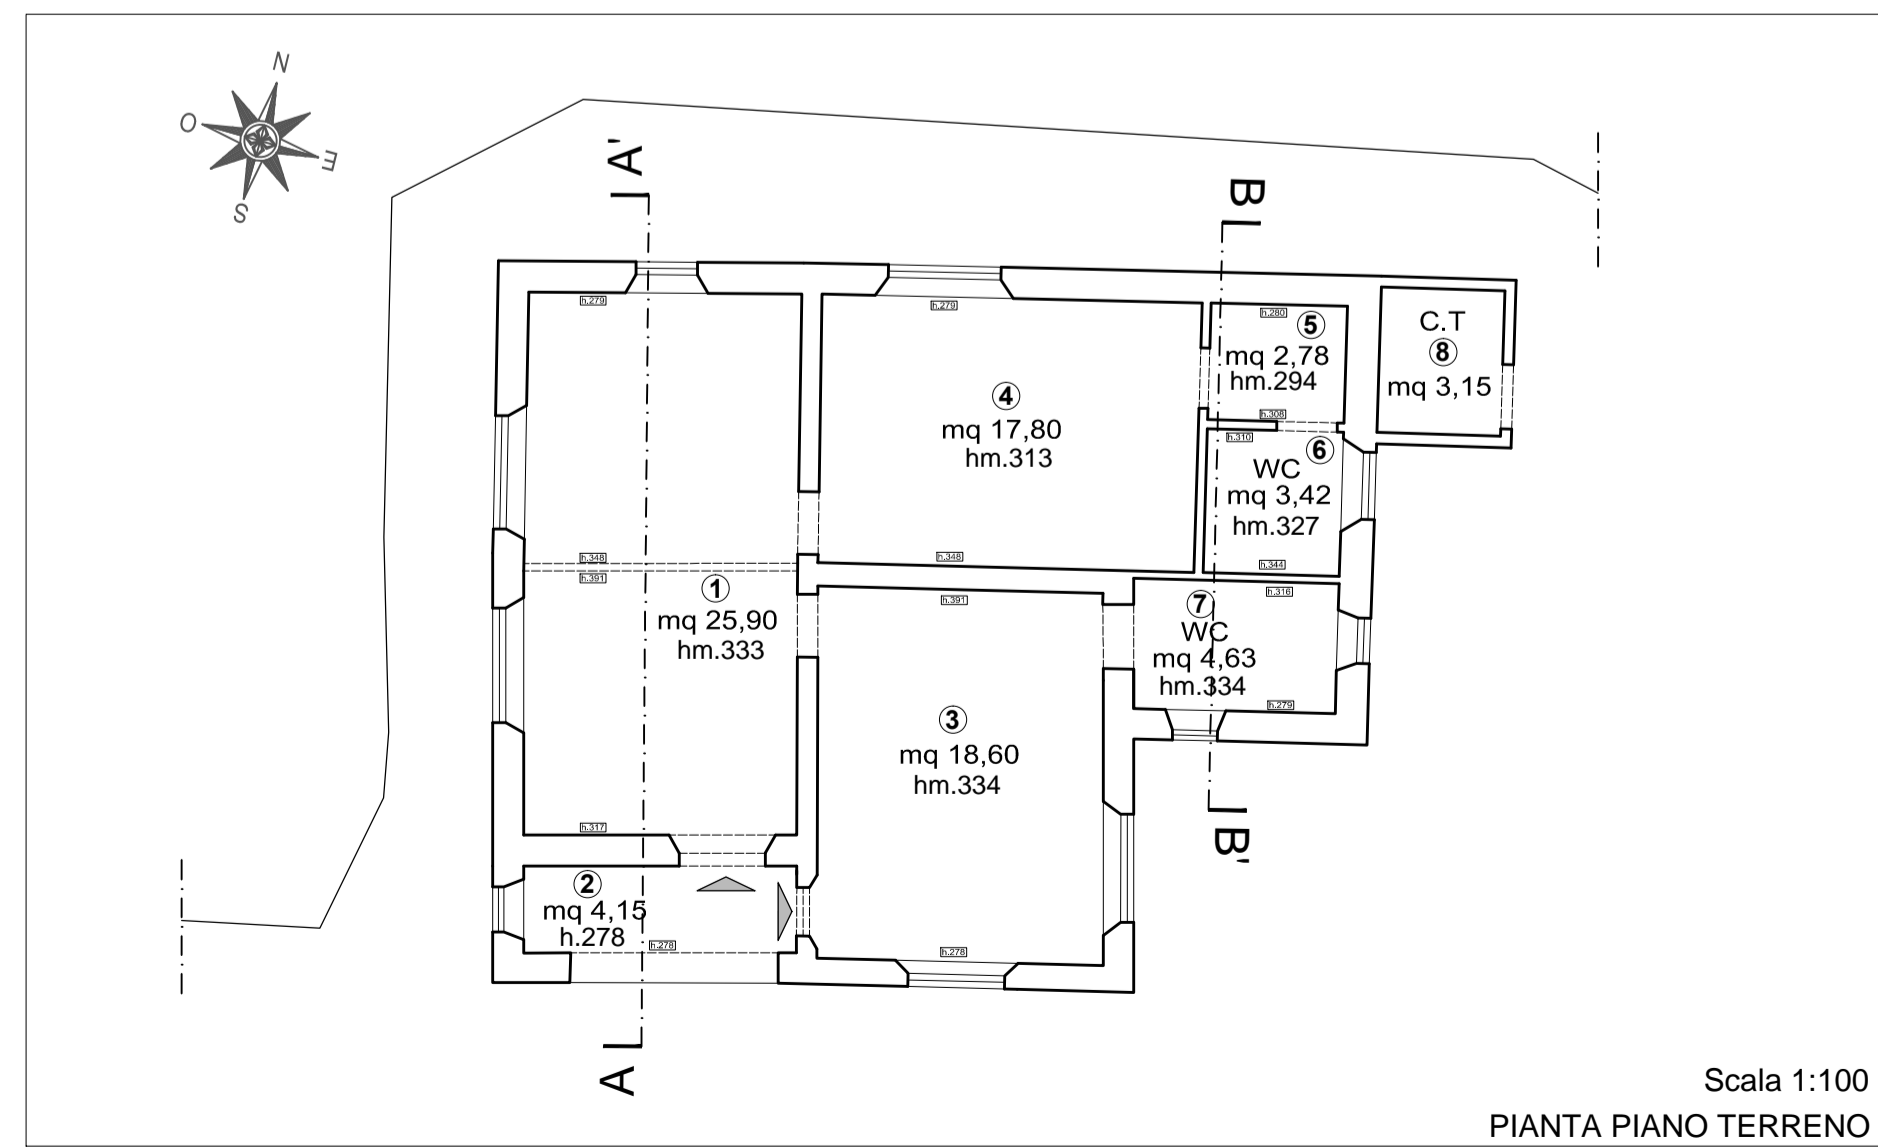

Scala 1:100
PIANTA PIANO TERRENO

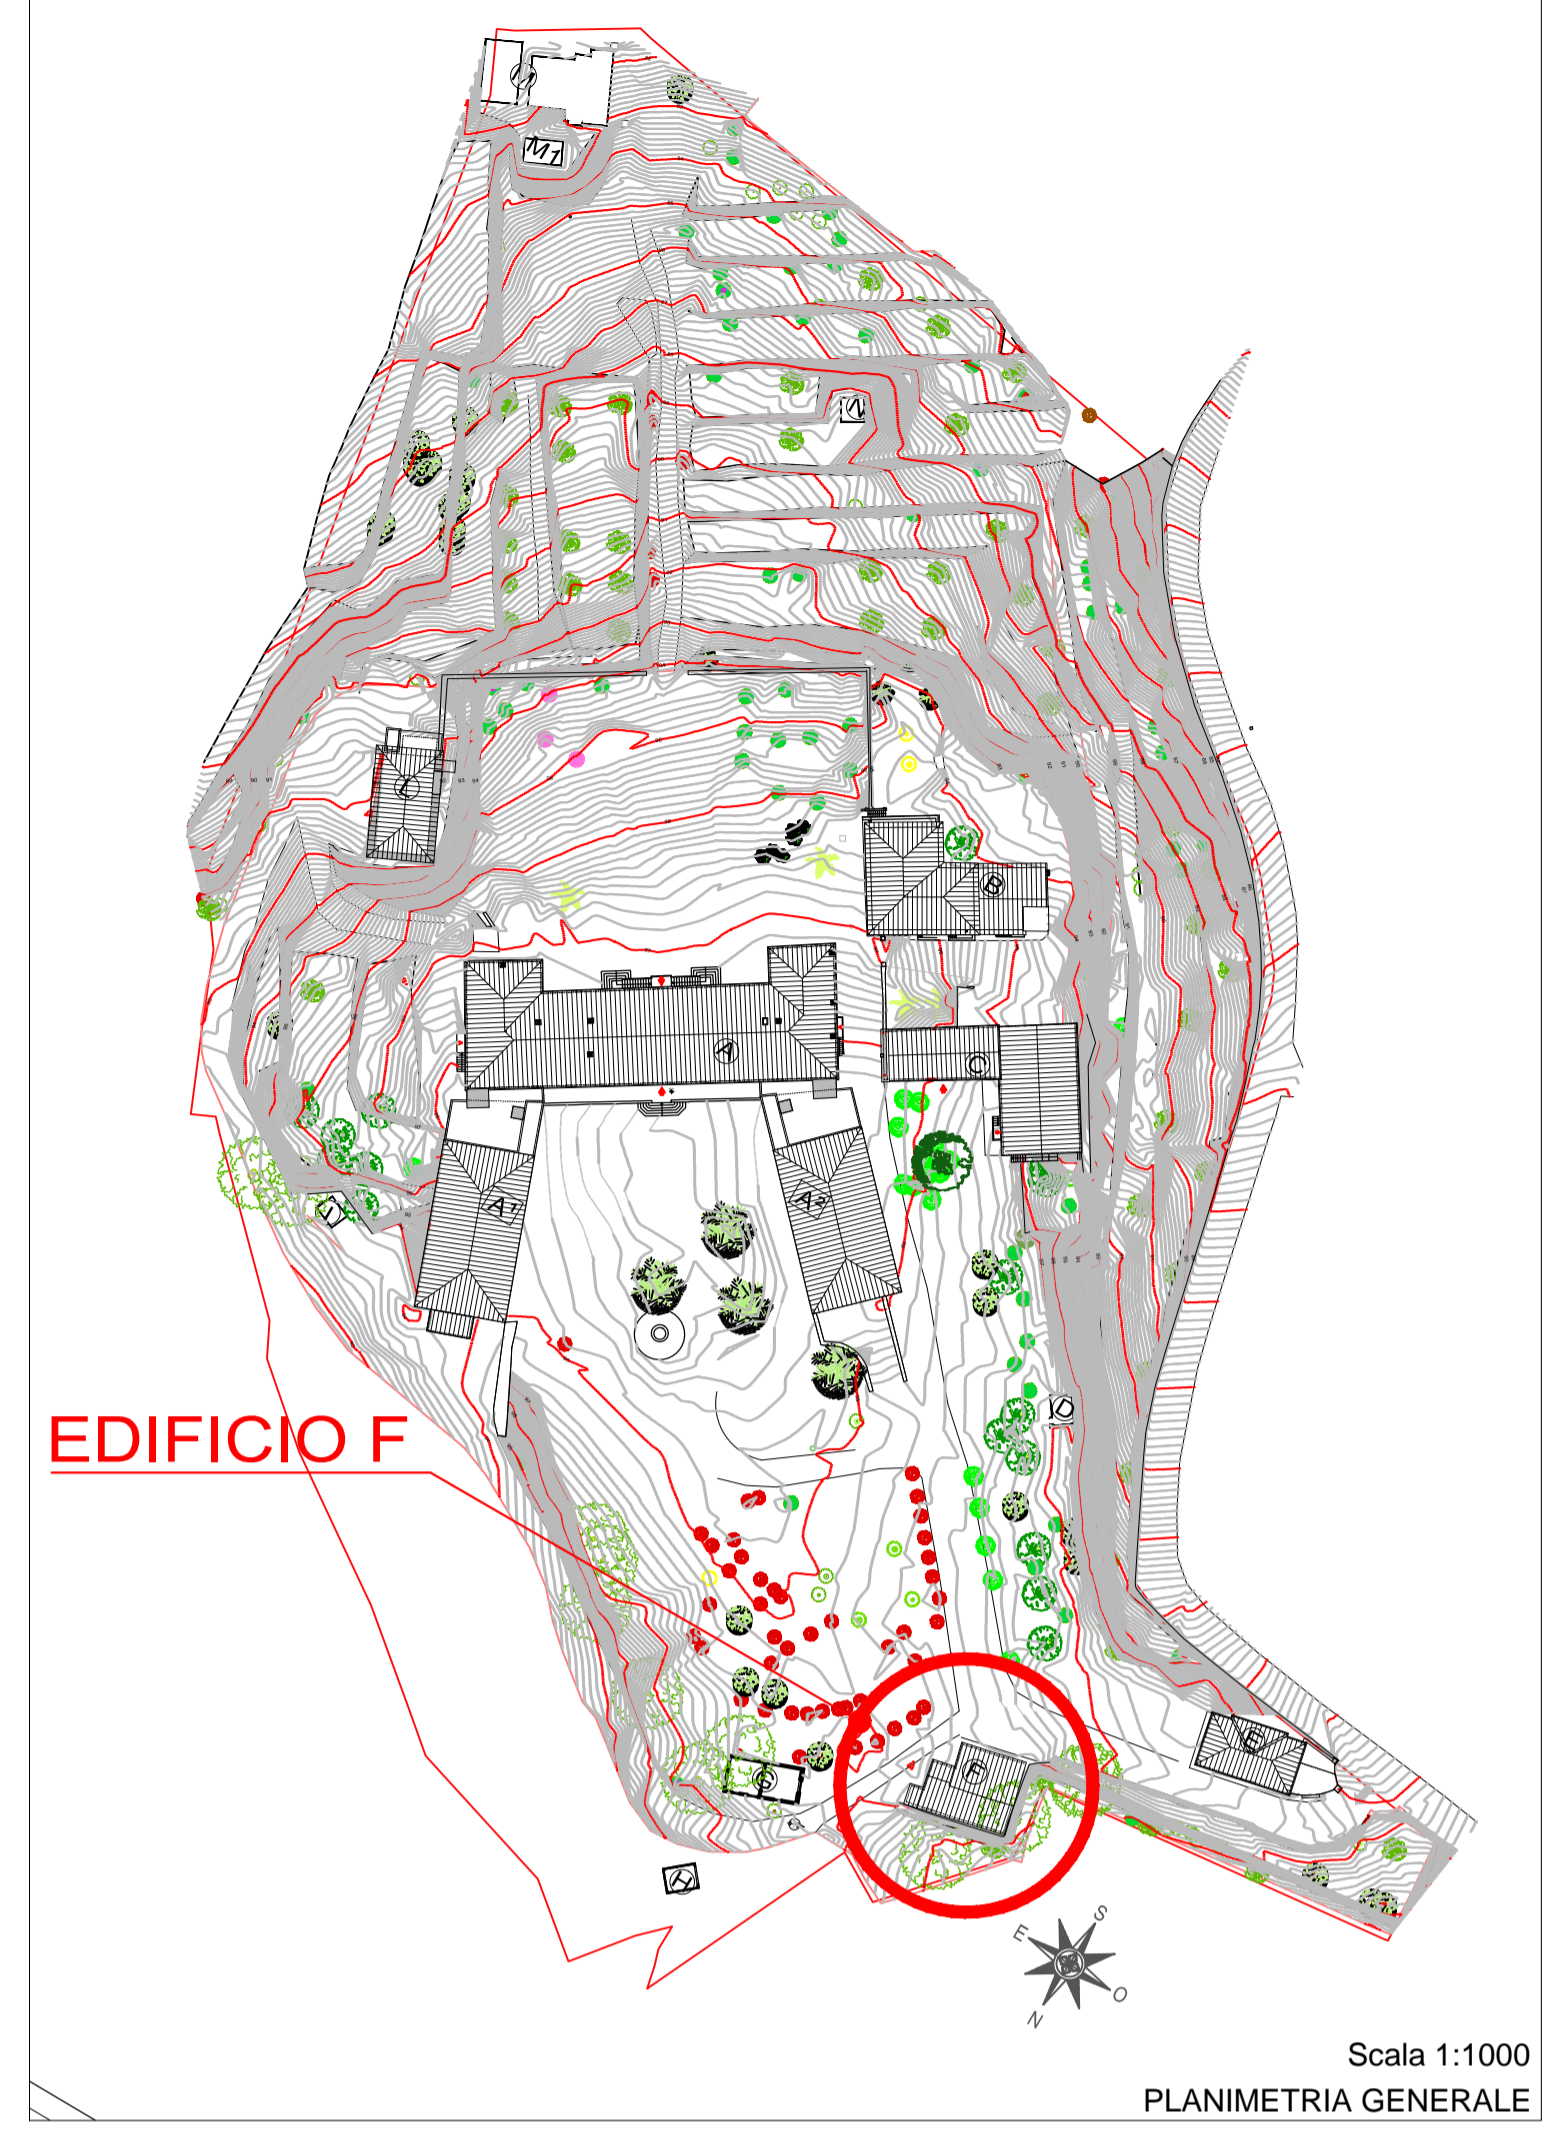

Scala 1:1000
PLANIMETRIA GENERALE

COMUNE DI LUCCA
 CARIGNANO
 VILLA GUIDICIONI
 RISTRUTTURAZIONE E RESTAURO

Spazio riservato al Comune:

Committente:
 Dmitry Borisovich Bosov
 143084 - Federazione Russa - Regione di Mosca - Rione Odintsovo
 Villaggio Usovo, Via Tenistaya 3

Progettazione Generale:
 Arch. Bolko von Schweinichen e Arch. Livio De Carlo
 Via dell'Ortone 2, Firenze - tel. 055 \ 234.61.52 - fax. 055 \ 248.08.97
 e-mail: bolkovs@gmail.com e-mail: liviodec@gmail.com

Dati Catastali: N.C.E.U. del Comune di Lucca
 Foglio 87, part. 198, subb. 2,3,4,5,6
 Foglio 87, part. 198, sub. 7 resede a comune dei subb. 2,3,4,5,6

STATO ATTUALE	TAV. n° 07	data	28.02.2017
Edificio F		AGGIORNAMENTI	
PIante - Sezioni - Prospetti	scala 1:100	A	
		B	
		C	
		D	
		E	
		F	
		G	
nome file:		01_piano generale_sa_2017.02.01.dwg	

E' vietato qualsiasi riproduzione, anche parziale, senza previa autorizzazione di Arch. Bolko Von Schweinichen e/o Arch. Livio De Carlo.