


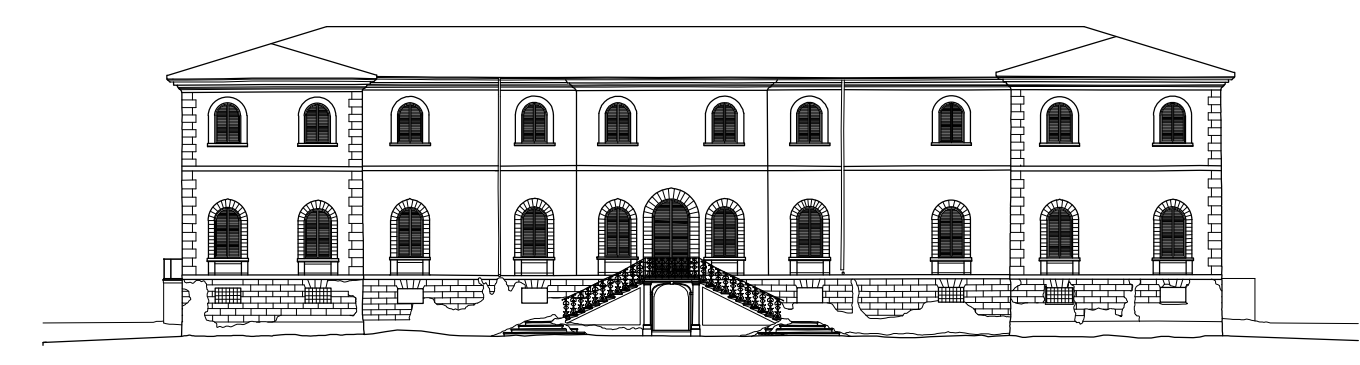


LEGENDA:

-  EDIFICI DA DEMOLIRE
-  EDIFICI DA COSTRUIRE EX-NOVO SFRUTTANDO I VOLUMI DERIVANTI DALLE DEMOLIZIONI
-  VOLUMI INTERRATI DA COSTRUIRE



COMUNE DI LUCCA
CARIGNANO
VILLA GUIDICCIONI
RISTRUTTURAZIONE E RESTAURO



Spazio riservato al Comune:

Committente:
Dmitry Borisovich Bosov
143084 - Federazione Russa - Regione di Mosca - Rione Odintsovo
Villaggio Usovo, Via Tenistaya 3

Progettazione Generale:
Arch. Bolko von Schweinichen e Arch. Livio De Carlo
Via dell'Ortone 2, Firenze - tel. 055 1234.61.52 - fax. 055 1248.08.97
e-mail: bolkovs@gmail.com e-mail: liviodec@gmail.com

Dati Catastali: N.C.E.U. del Comune di Lucca
Foglio 87, part. 198, subb. 2,3,4,5,6
Foglio 87, part. 198, sub. 7, resede a comune dei subb. 2,3,4,5,6

SOVRAPPOSTO VILLA E ALI Pianta piano cantina	TAV. n° 19a	data	28.02.2017
		A	
		B	
		C	
		D	
		E	
		F	
	G		
	scala	1:100	
	nome file:	01_dav..._gen..._2017.02.17.dwg	

E' vietato qualsiasi riproduzione, anche parziale, senza previa autorizzazione di Arch. Bolko Von Schweinichen e Arch. Livio De Carlo.



Scala 1:100
PIANTA PIANO CANTINA

topografi 2.dwg