



LEGENDA:

- EDIFICI DA DEMOLIRE
- EDIFICI DA COSTRUIRE EX-NOVO SFRUTTANDO I VOLUMI DERIVANTI DALLE DEMOLIZIONI
- VOLUMI INTERRATI DA COSTRUIRE

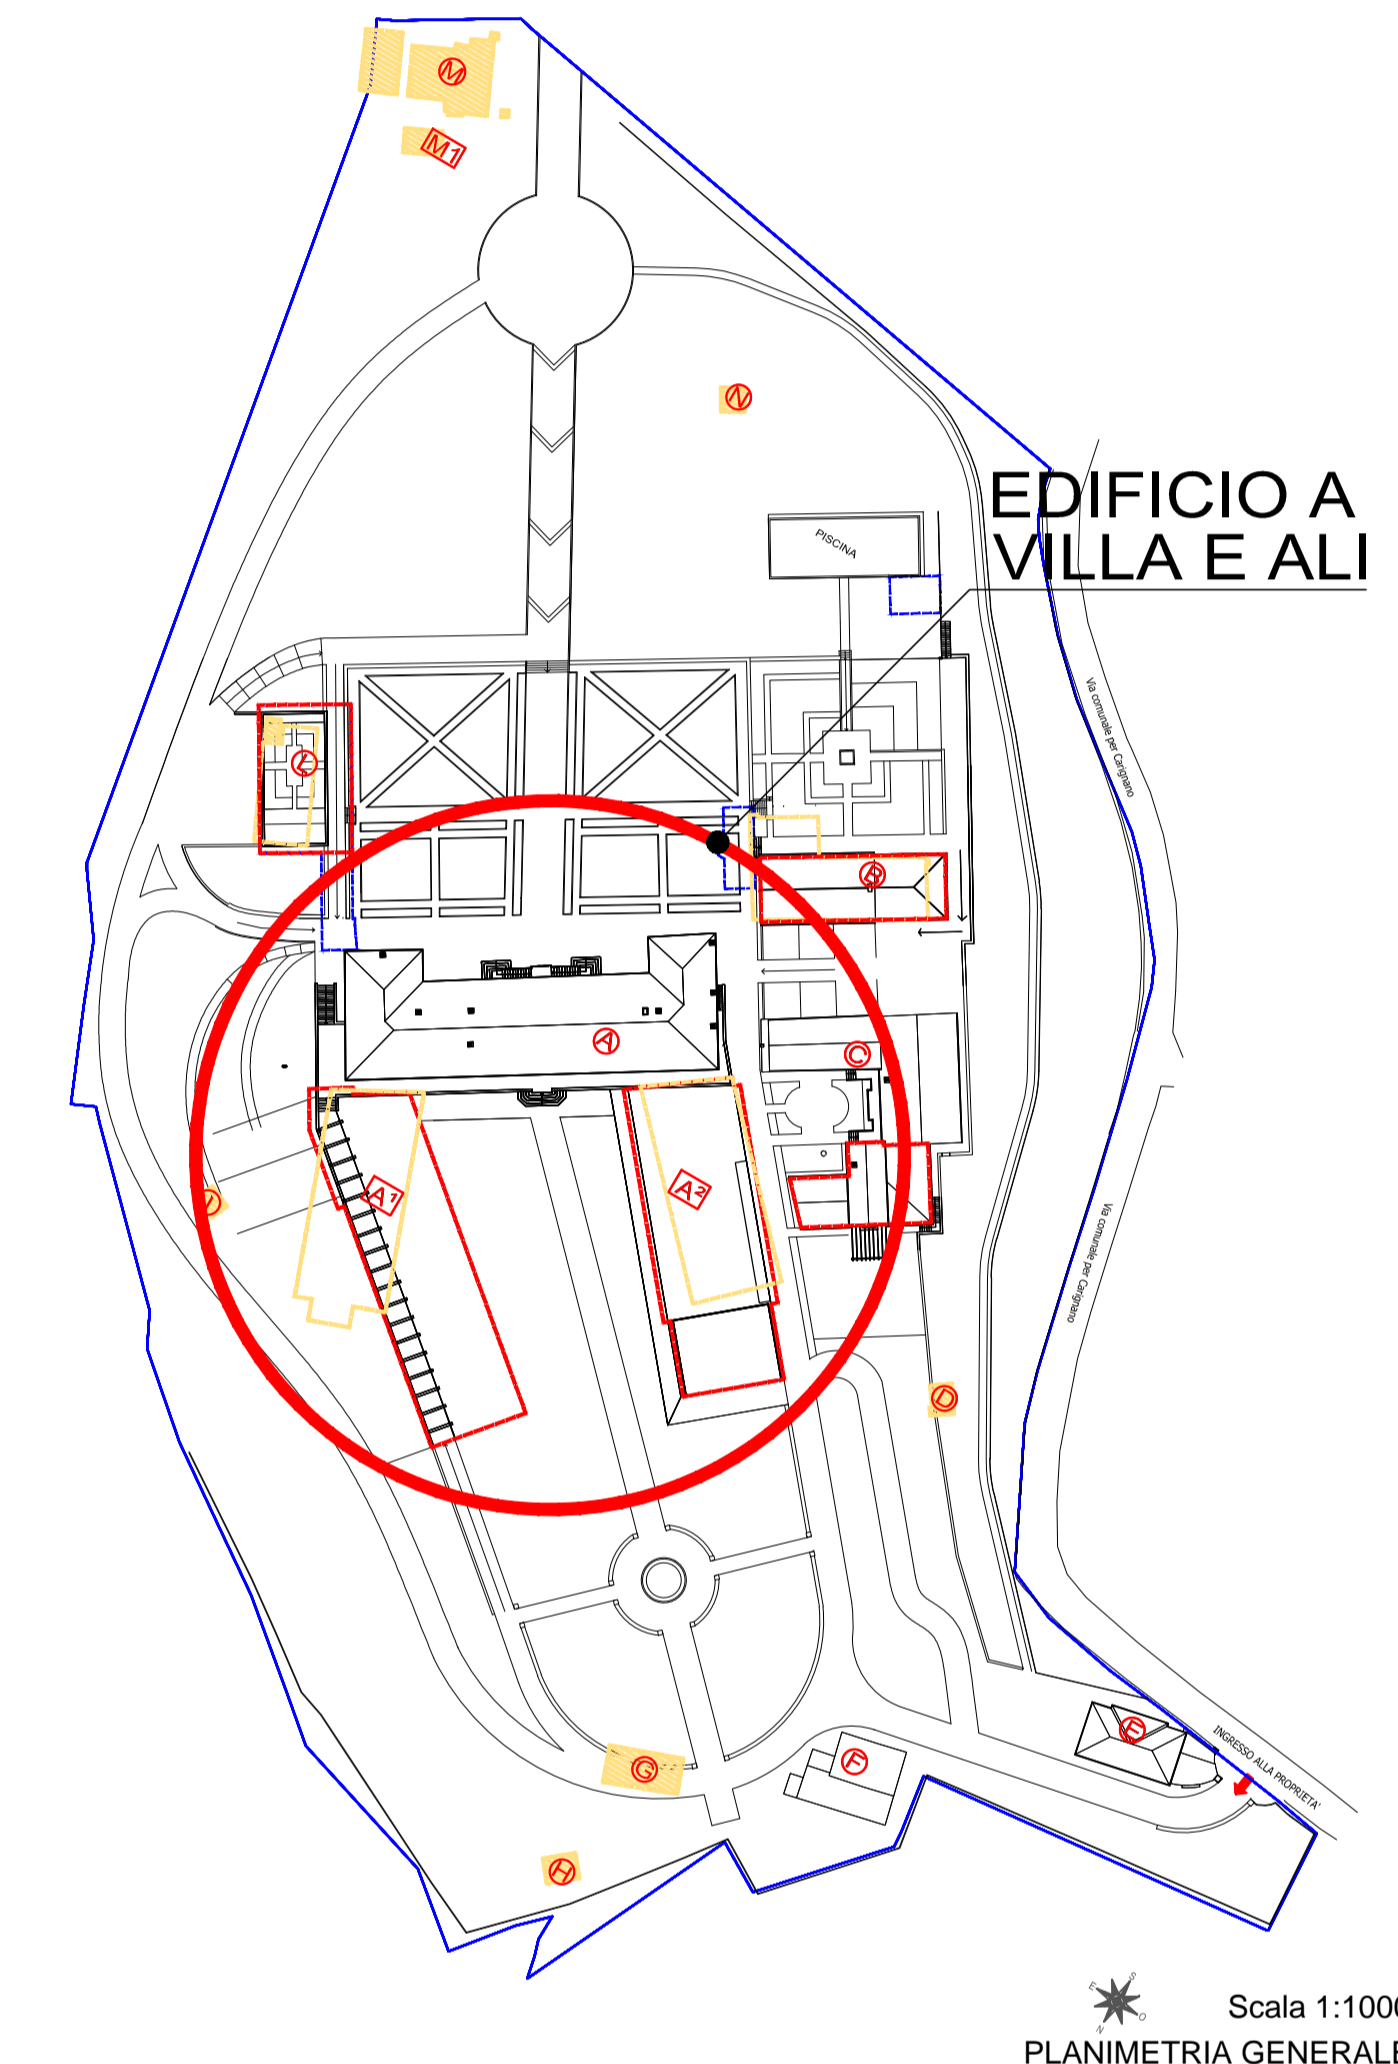

COMUNE DI LUCCA
CARIGNANO
VILLA GUIDICCIONI
RISTRUTTURAZIONE E RESTAURO

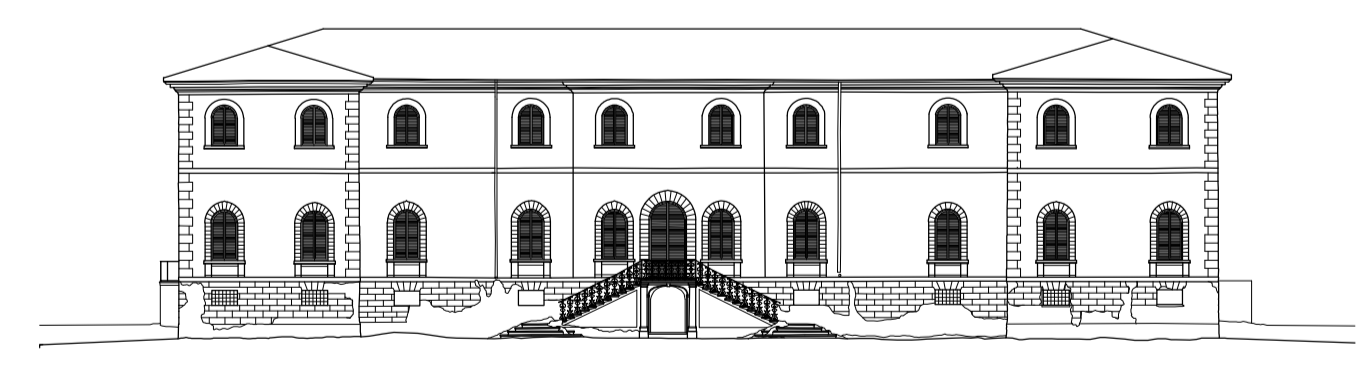

Spazio riservato al Comune:

Committente:
Dmitry Borisovich Bosov
143084 - Federazione Russa - Regione di Mosca - Rione Odintsovo
Villaggio Usovo, Via Tenistaya 3

Progettazione Generale:
Arch. Bolko von Schweinichen e Arch. Livio De Carlo
Via dell'Ortone 2, Firenze - tel. 055 \ 234.61.52 - fax. 055 \ 248.08.97
e-mail: bolkovs@gmail.com e-mail: liviodec@gmail.com

Dati Catastali: N.C.E.U. del Comune di Lucca
Foglio 87, part. 198, subb. 2,3,4,5,6
Foglio 97, part. 198, sub. 7, rescato a comune dei subb. 2,3,4,5,6

SOVRAPPOSTO VILLA E ALI Pianta piano rialzato	TAV. n° 19c	data A 28.02.2017
	scala 1:100	B
		C
		D
		E
		F
		G
nome file: SOVRAPOSTO_2017_02_17.dwg		F
E' vietato qualsiasi riproduzione, anche parziale, senza previa autorizzazione di Arch. Bolko Von Schweinichen e/o Arch. Livio De Carlo.		

