



Scala 1:100  
PROSPETTO EST




Scala 1:100  
PROSPETTO NORD

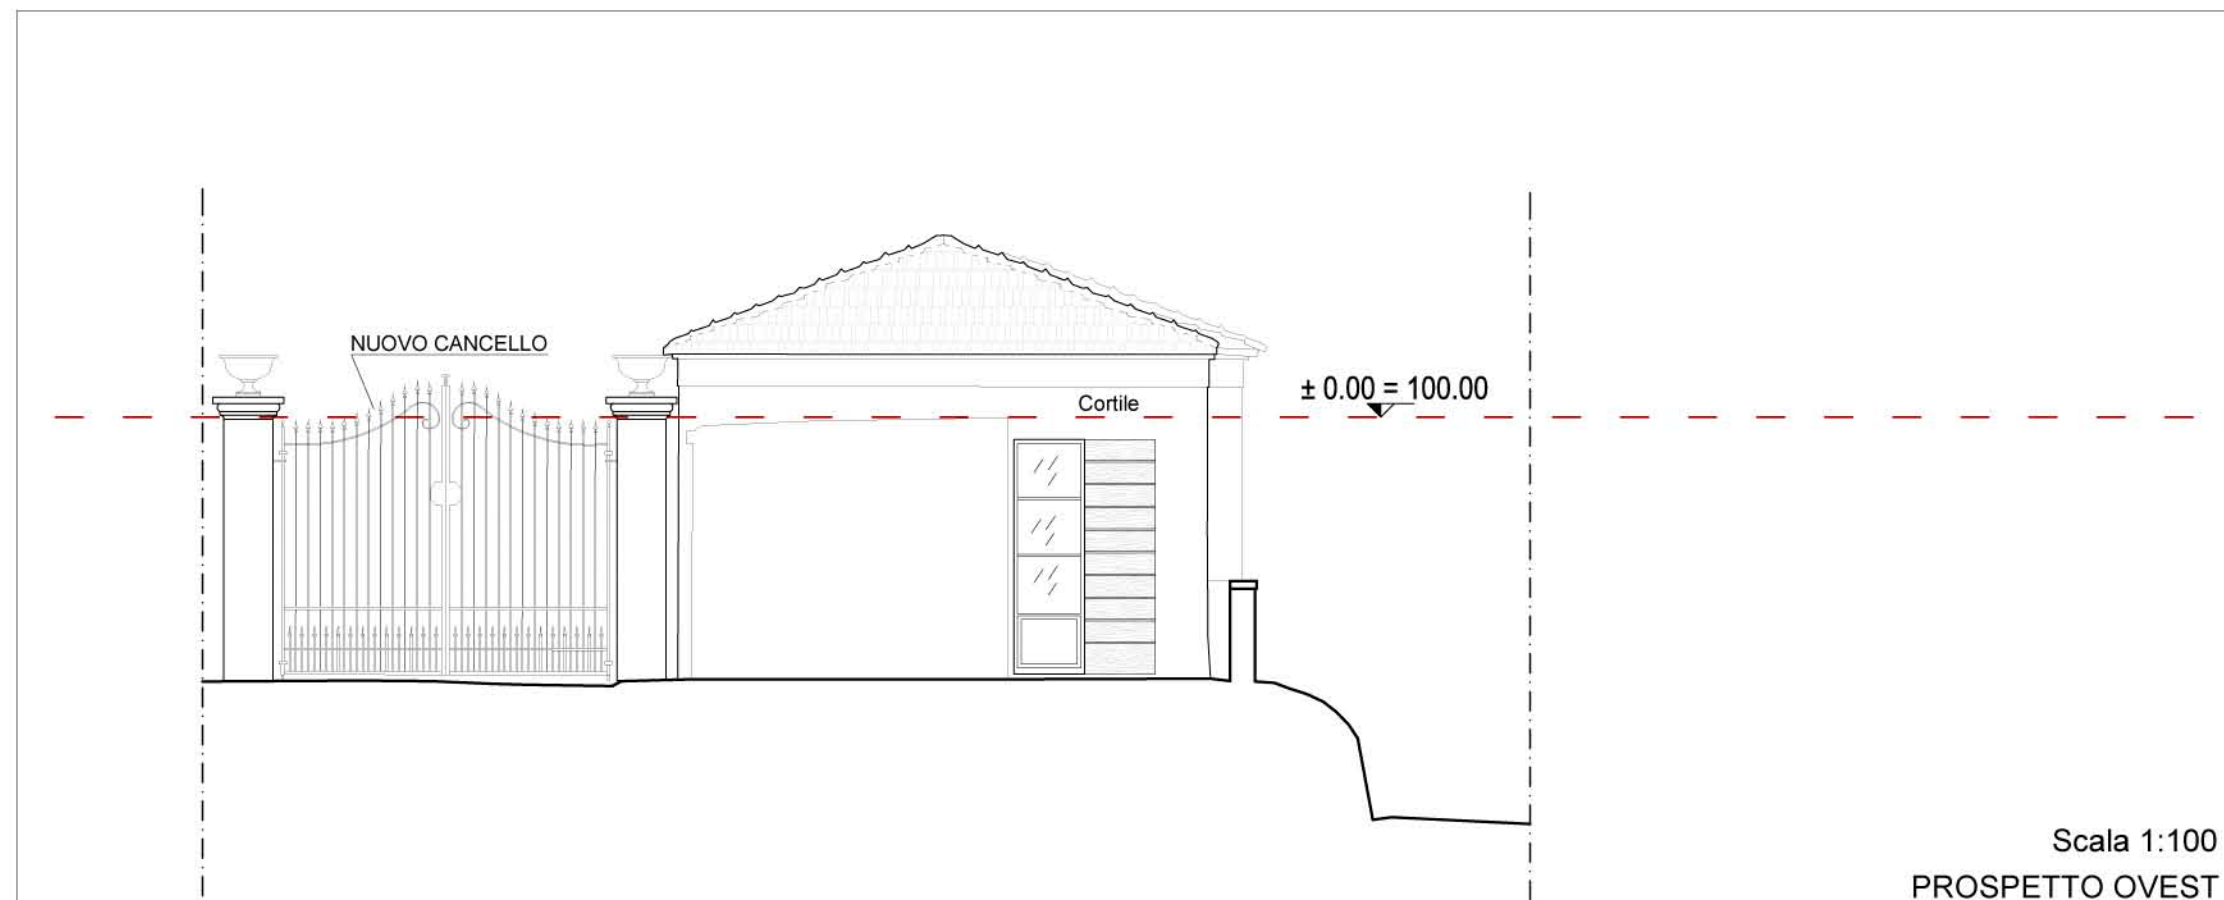

Scala 1:100  
PROSPETTO OVEST

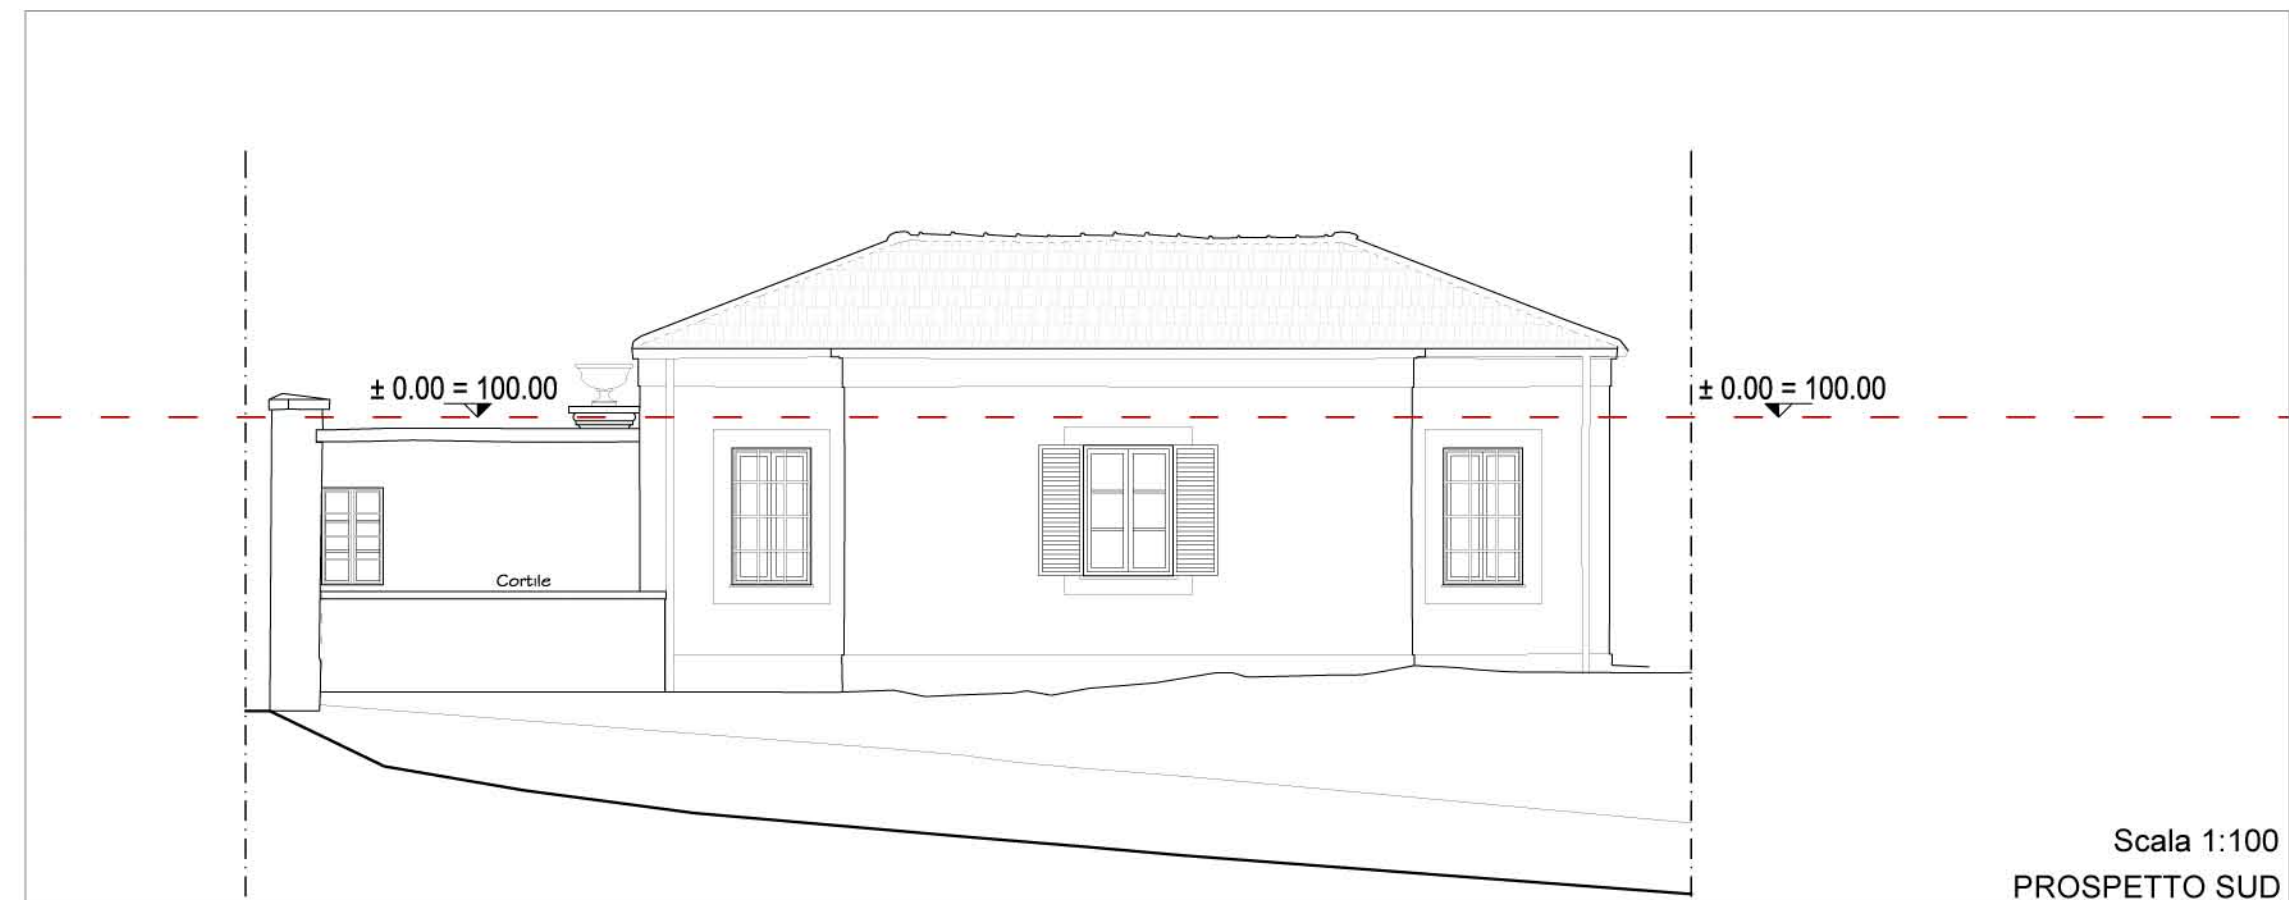


Scala 1:100  
PROSPETTO SUD

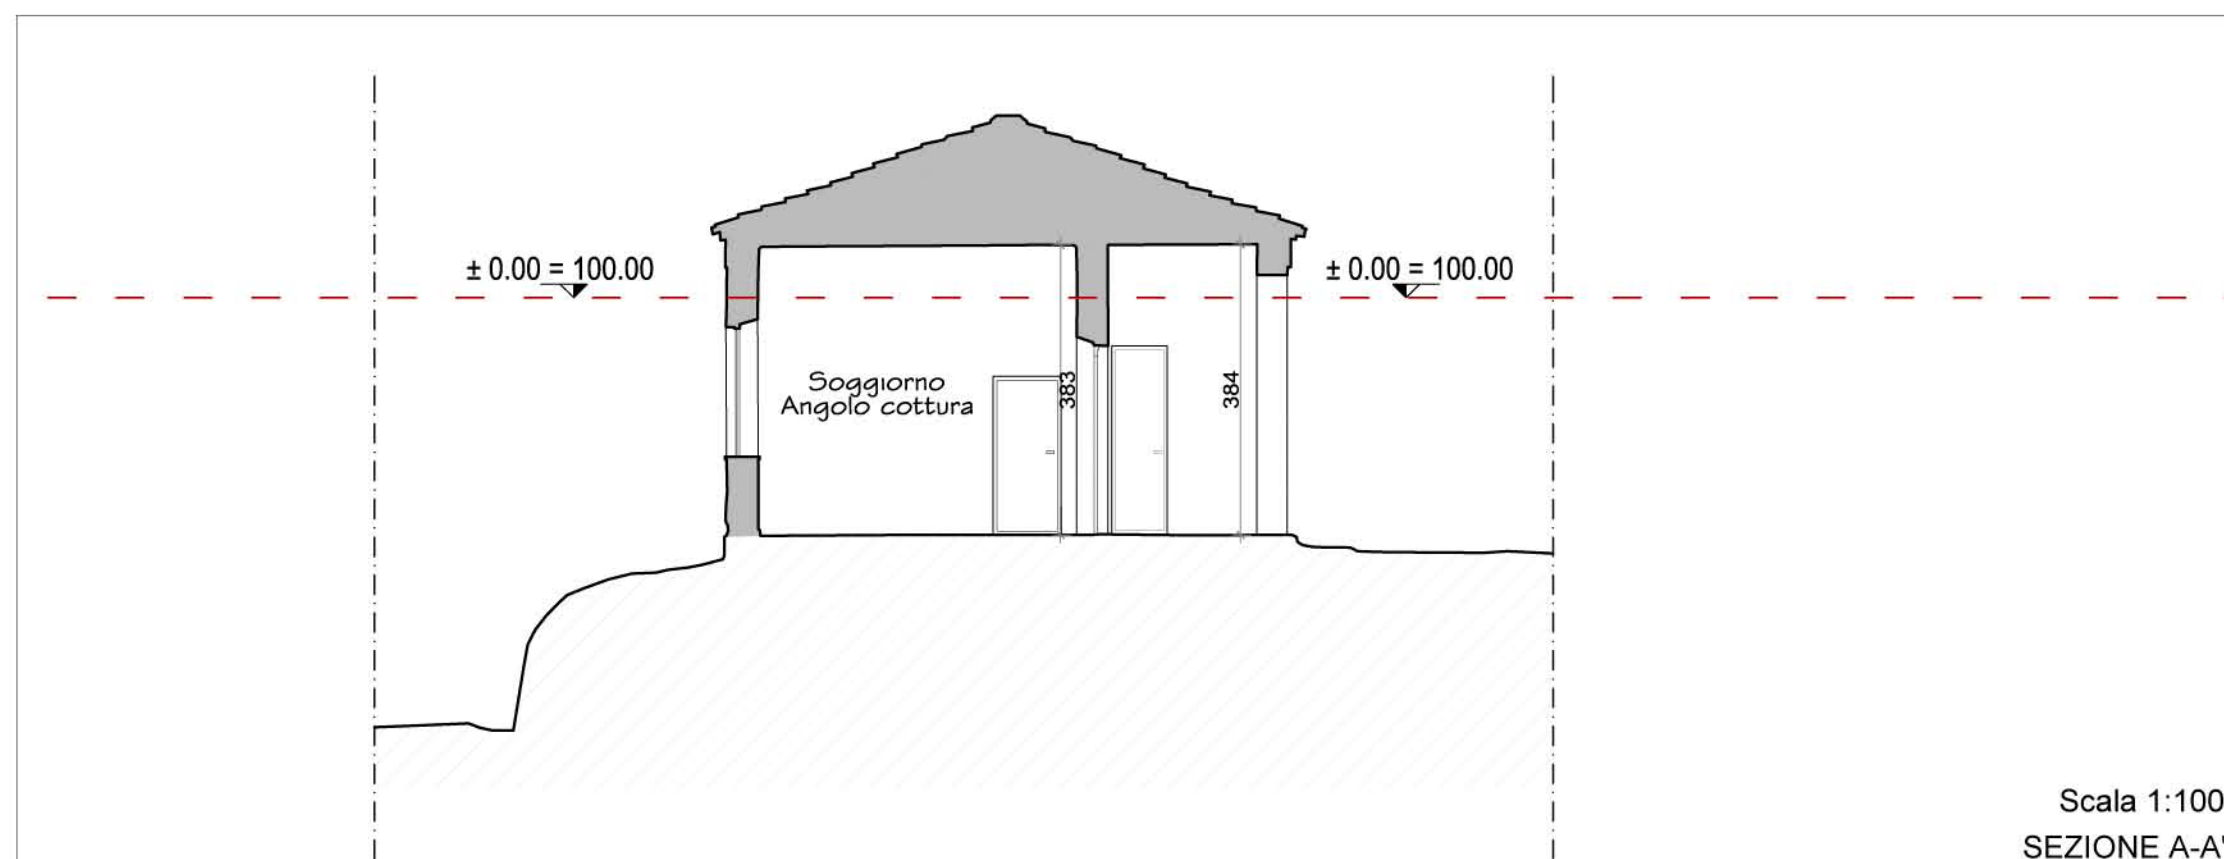


Scala 1:100  
SEZIONE A-A'



Scala 1:100  
SEZIONE B-B'

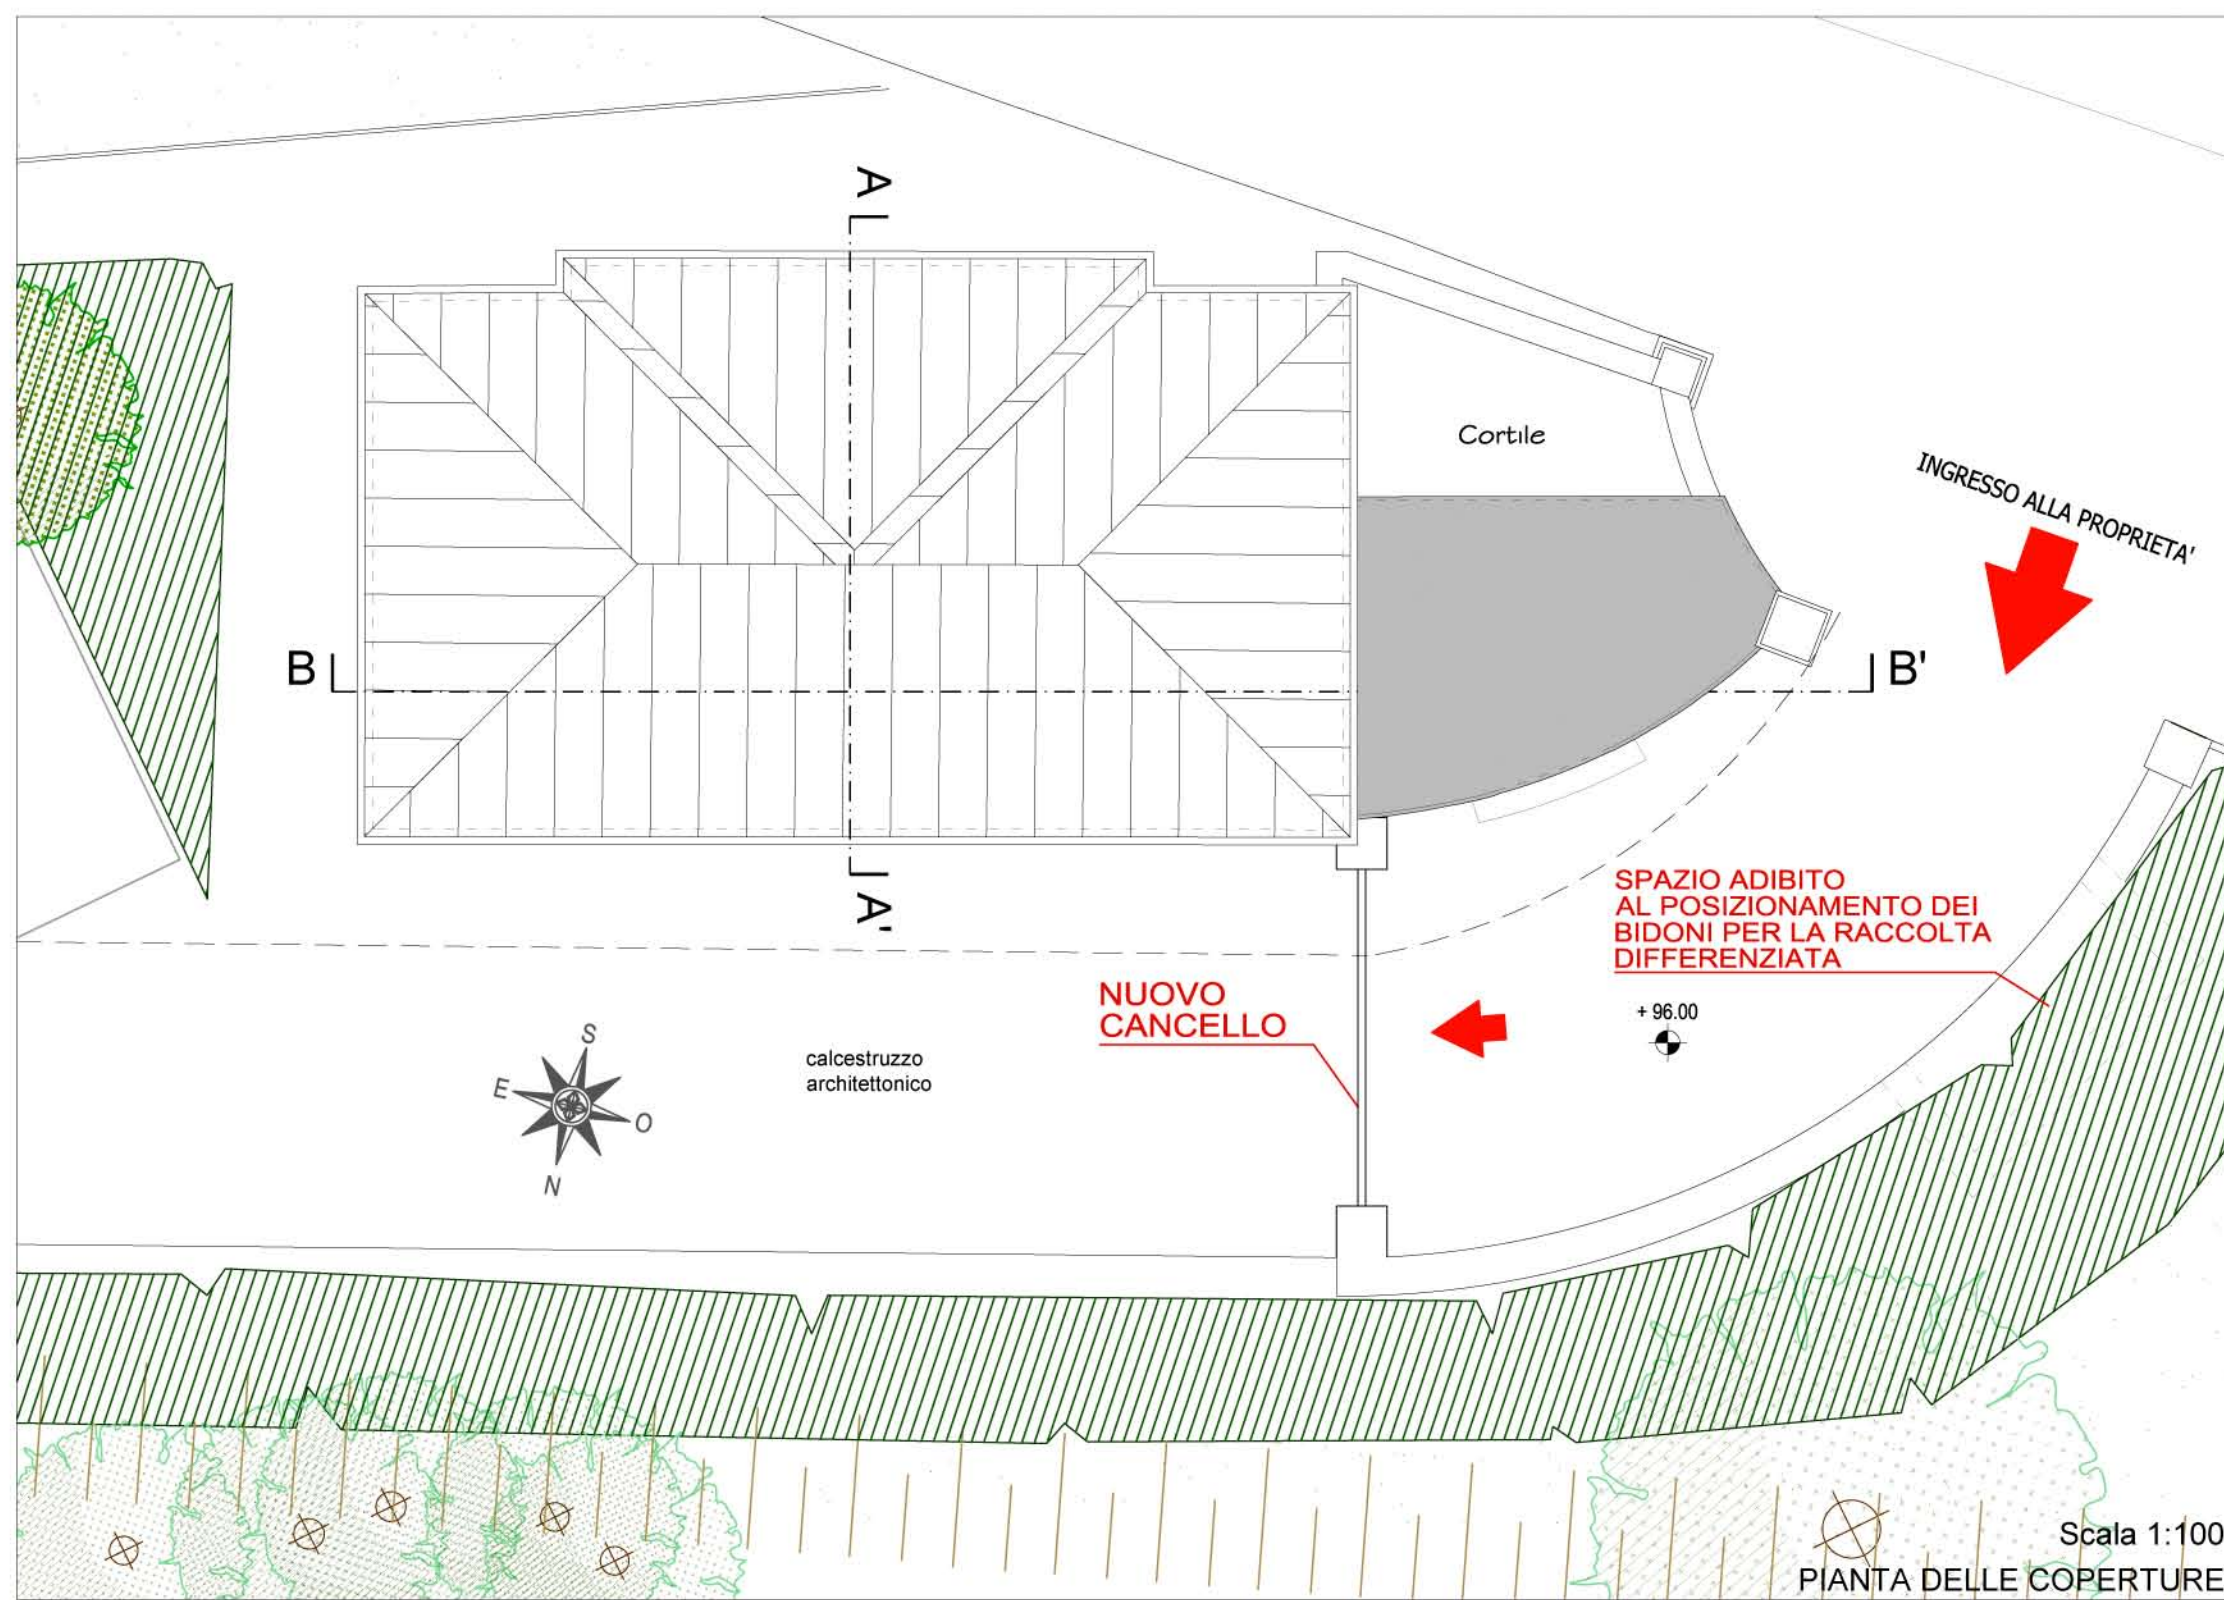

Scala 1:100  
PIANTA DELLE COPERTURE

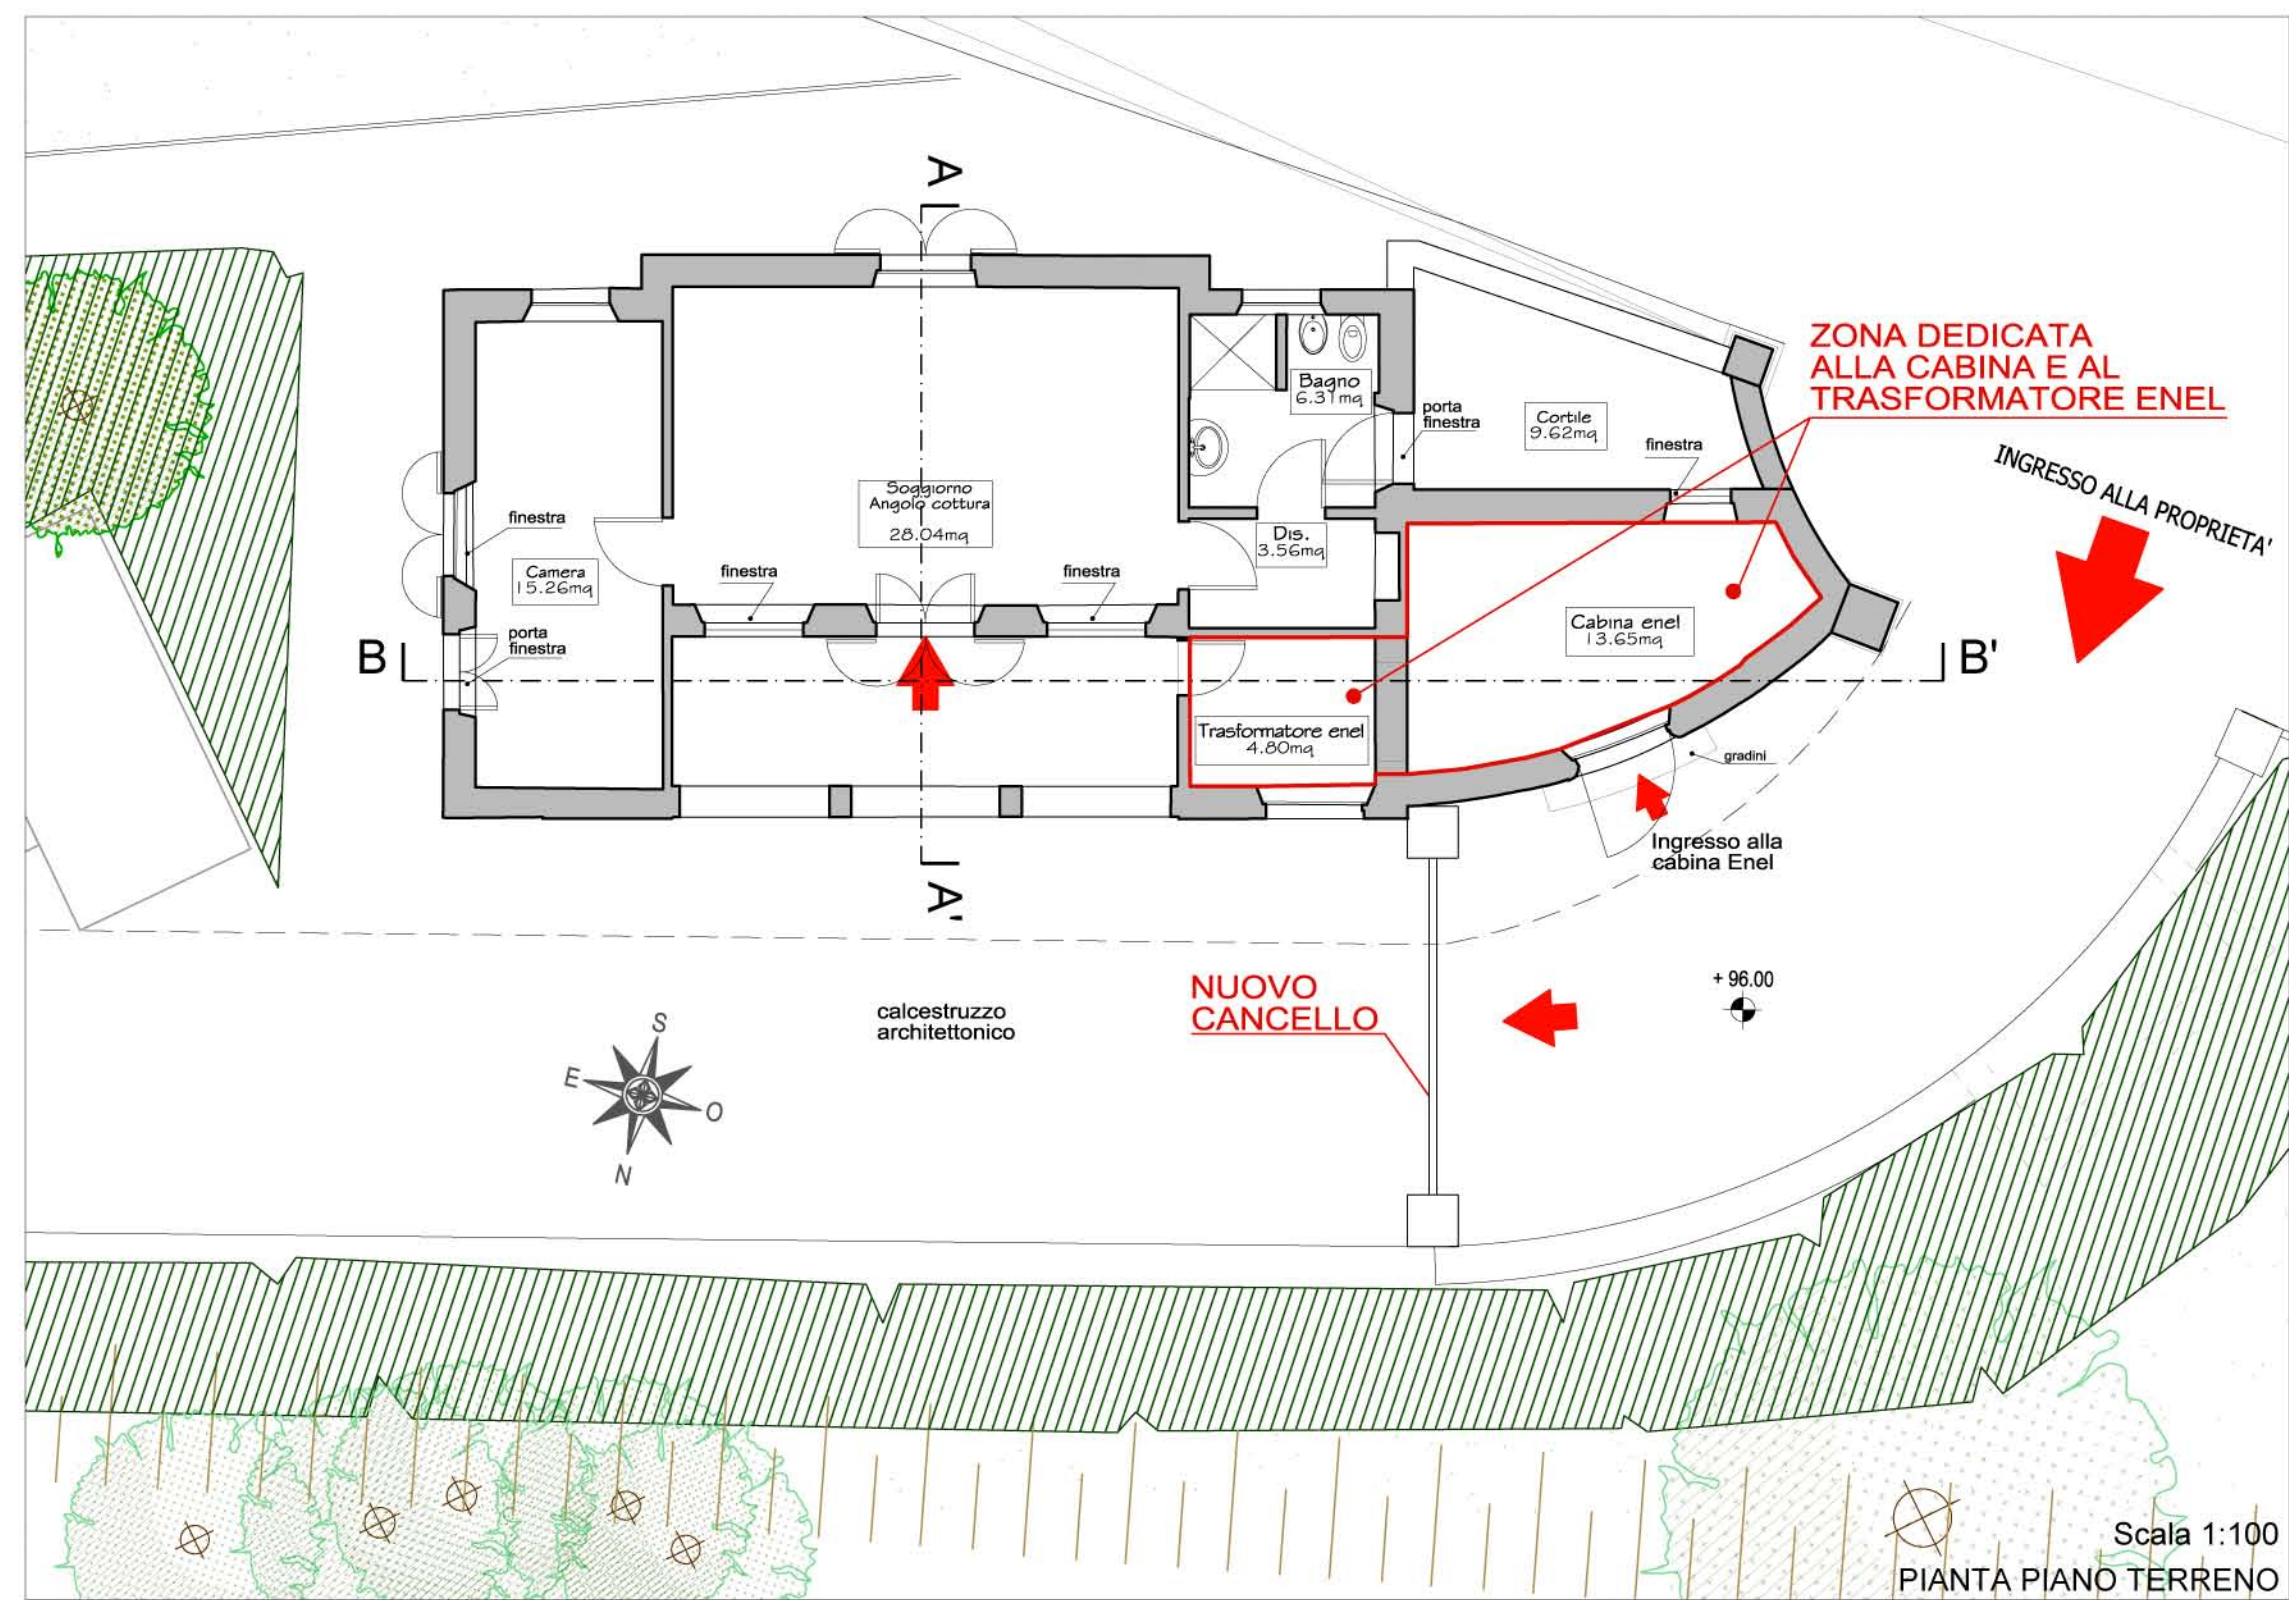

Scala 1:100  
PIANTA PIANO TERRENO



**COMUNE DI LUCCA**  
CARIGNANO  
**VILLA GUIDICCIONI**

PIANO ATTUATIVO DI RECUPERO DELL'EX OSPEDALE DI CARIGNANO-IL SANATORIO

Spazio riservato al Comune:	
Committente: Dmitry Borisovich Bosov 143084 - Federazione Russa - Regione di Mosca - Rione Odintsovo Villaggio Usovo, Via Tenistaya 3	
Studio: Bolkov von Schweinichen e Livio De Carlo Via dell'Ortone 2, Firenze - tel. 055 \ 234.61.52 - fax. 055 \ 248.08.97 e-mail: bolkovs@gmail.com e-mail: liviodec@gmail.com	
Studio ARCHITETTURA e PAESAGGIO Arch. Mariachiara Pozzana via della Piazzuola 26, 50133 Firenze, tel. 055 571487 email mariachiara.pozzana@gmail.com pec. mariachiara.pozzana@pec.architettilfirenze.it	COLLABORATORI Arch. Tommaso Tarassi Arch. Martina Bellantone Arch. paes. Elisa Picariello
UBICAZIONE: Carignano, via per Carignano N.C.E.U. del Comune di Lucca, Foglio 87, part. 198 subalterno 2, 3, 4, 5, 6, 7 resede a comune dei subb. 2,3,4,5,6 Edificio e area circostante sottoposti a vincolo monumentale denominato "Ex Ospedale di Carignano", decreto legislativo n.132 del 05/07/2005, e a vincolo paesaggistico "Zona delle colline sita nel territorio del Comune di Lucca", decreto 21/06/1975 pubblicato sulla G.U. N.203 del 31 luglio 1975	

<b>EDIFICIO E</b> <b>PROGETTO - NUOVA CABINA ENEL</b> <b>REVISIONE INTEGRAZIONI</b> <b>PER IL PIANO ATTUATIVO</b> Piante - Sezioni - Prospetti	<b>TAV. n° 15</b>	<table border="1"> <tr><td>data</td><td>28.02.2017</td></tr> <tr><td>A</td><td>04.05.2018</td></tr> <tr><td>B</td><td>12.04.2019</td></tr> <tr><td>C</td><td></td></tr> <tr><td>D</td><td></td></tr> <tr><td>E</td><td></td></tr> <tr><td>F</td><td></td></tr> <tr><td>G</td><td></td></tr> </table>	data	28.02.2017	A	04.05.2018	B	12.04.2019	C		D		E		F		G	
	data	28.02.2017																
	A	04.05.2018																
	B	12.04.2019																
	C																	
D																		
E																		
F																		
G																		
		nome file:																
E' vietato qualsiasi riproduzione, anche parziale, senza previa autorizzazione di Arch. Bolkov Von Schweinichen e/o Arch. Livio De Carlo.																		
<p style="text-align: right; font-size: small;">plot date: 5/17/2018 9:42:42</p>																		