
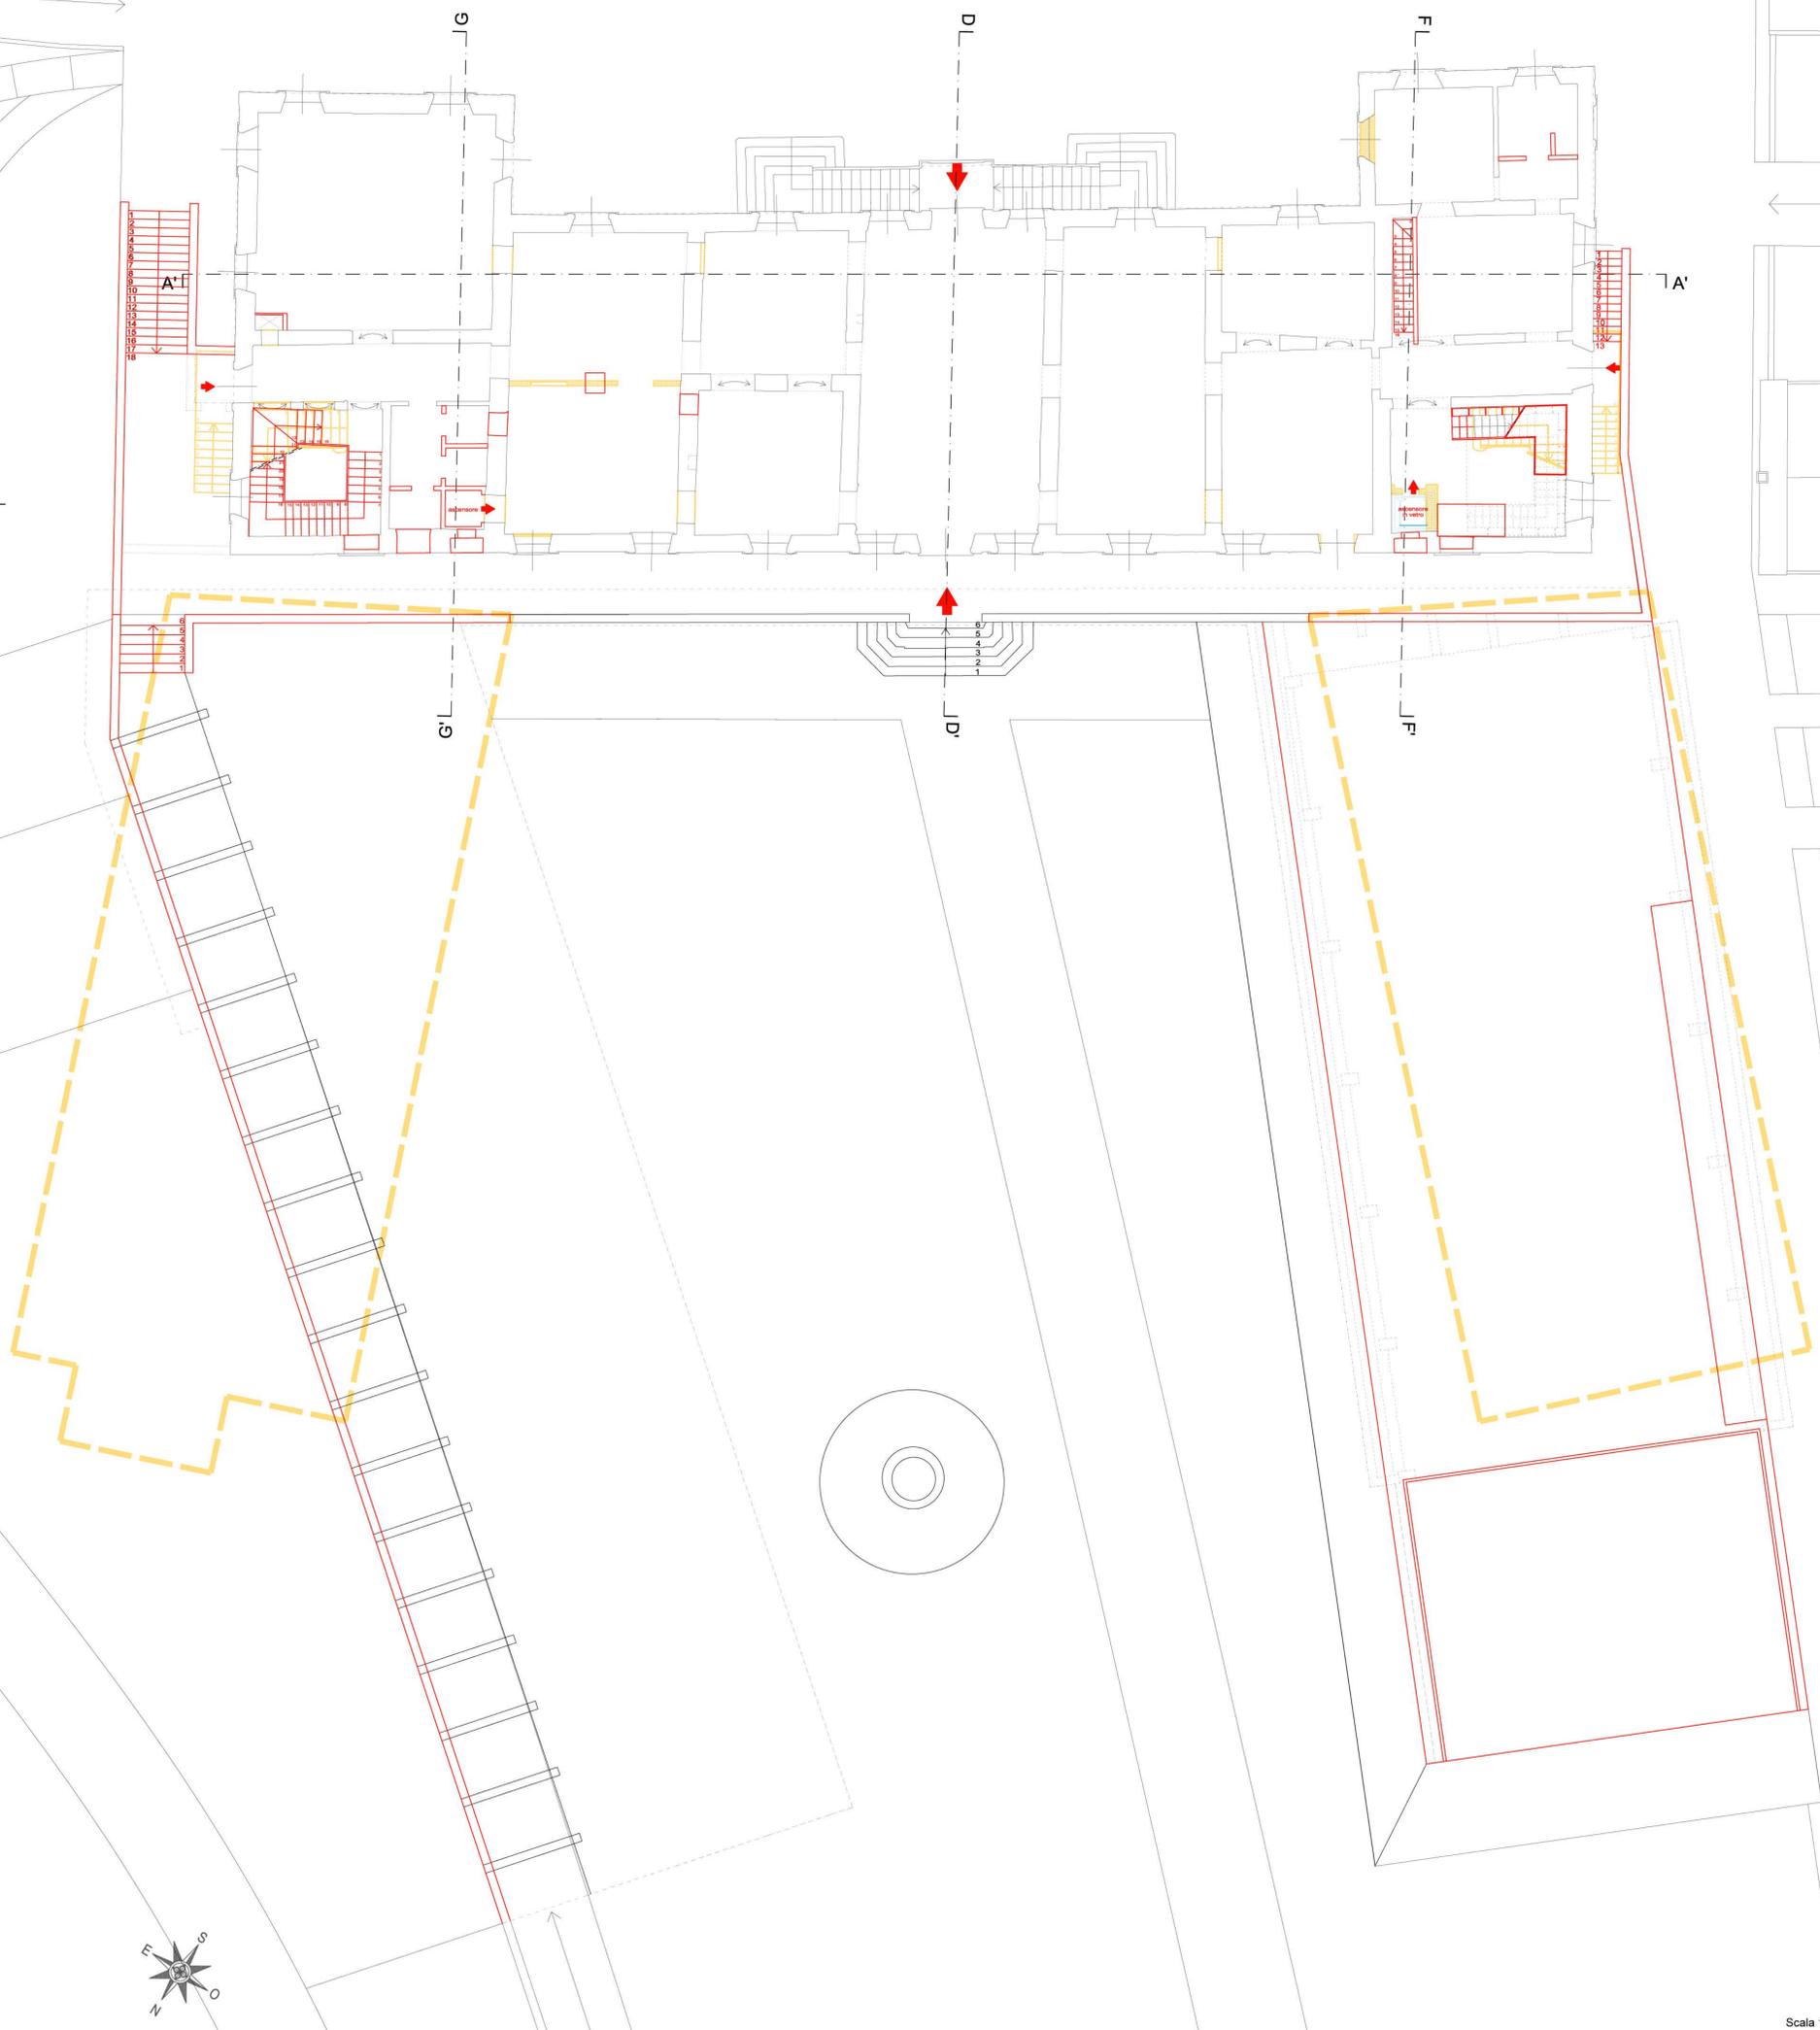


**LEGENDA:**


- EDIFICI DA DEMOLIRE
- EDIFICI DA COSTRUIRE EX-NOVO SFRUTTANDO I VOLUMI DERIVANTI DALLE DEMOLIZIONI
- VOLUMI INTERRATI DA COSTRUIRE

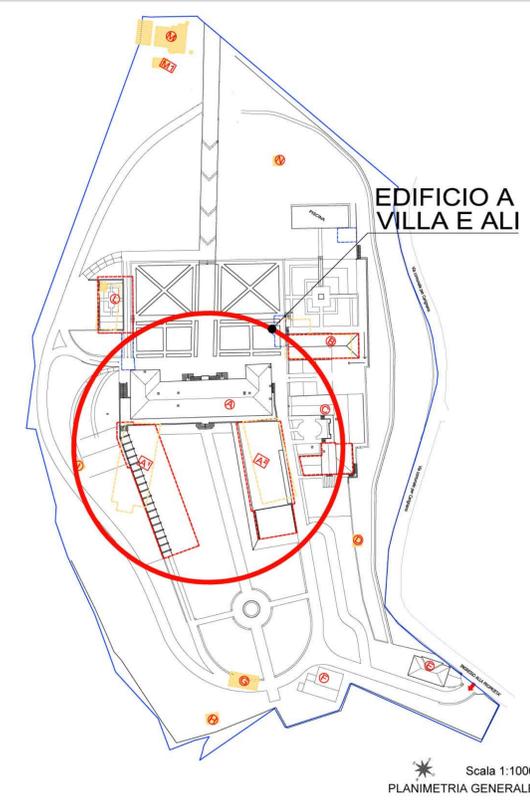

Scala 1:100  
PIANTA PIANO RIALZATO

**COMUNE DI LUCCA**  
CARIGNANO  
**VILLA GUIDICCIONI**

PIANO ATTUATIVO DI RECUPERO DELL'EX OSPEDALE DI CARIGNANO-IL SANATORIO

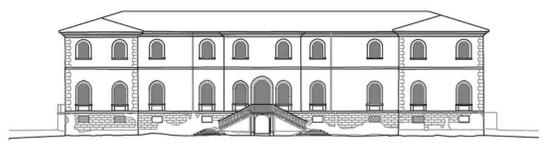

Spazio riservato al Comune:

**Committente:**  
Dmitry Borisovich Bosov  
143084 - Federazione Russa - Regione di Mosca - Rione Odintsovo  
Villaggio Usovo, Via Tenistaya 3

**Studio:**  
Bolko von Schweinichen e Livio De Carlo  
Via dell'Ortone 2, Firenze - tel. 055 1 234.61.62 - fax. 055 1 248.08.97  
e-mail: bolkovs@gmail.com e-mail: liviodec@gmail.com

**Studio ARCHITETTURA e PAESAGGIO**  
Arch. Mariachiara Pozzana  
via della Piazzuola 26, 50133 Firenze, tel. 055 571487  
email: mariachiara.pozzana@gmail.com  
pec: mariachiara.pozzana@pec.architettifirenze.it

**COLLABORATORI**  
Arch. Tommaso Tarsani  
Arch. Martina Bellantone  
Arch. paes. Elisa Piccarello

**UBICAZIONE:** Carignano, via per Carignano  
N.C.E.U. del Comune di Lucca, Foglio 87, part. 198 subaltemo 2, 3, 4, 5, 6, 7 resede a comune del subb. 2,3,4,5,6  
Edificio e area circostante sottoposti a vincolo monumentale denominato "Ex Ospedale di Carignano", decreto legislativo n.132 del 05/07/2005,  
e a vincolo paesaggistico "Zona delle colline sita nel territorio del Comune di Lucca", decreto 21/06/1975 pubblicato sulla G.U. N.203 del 31  
luglio 1975

<b>SOVRAPPOSTO</b> VILLA E ALI	<b>TAV. n° 19c</b>	data	A	28.02.2017		
			B	12.04.2019		
			C			
			D			
			E			
PIANTA piano rialzato		scala	1:100			
		nome file:	01_giarno_generale_2017_02_17.dwg			
		E' vietato qualsiasi riproduzione, anche parziale, senza previa autorizzazione di Arch. Bolko Von Schweinichen e/o Arch. Livio De Carlo.				
		<table border="1" style="width: 100%; border-collapse: collapse;"> <tr> <td style="width: 50%;"></td> <td style="width: 50%;"></td> </tr> </table>				
2.018 plot date: 3/1/2017 12:04:32						