




07 sezione longitudinale pre-intervento
scala 1:100

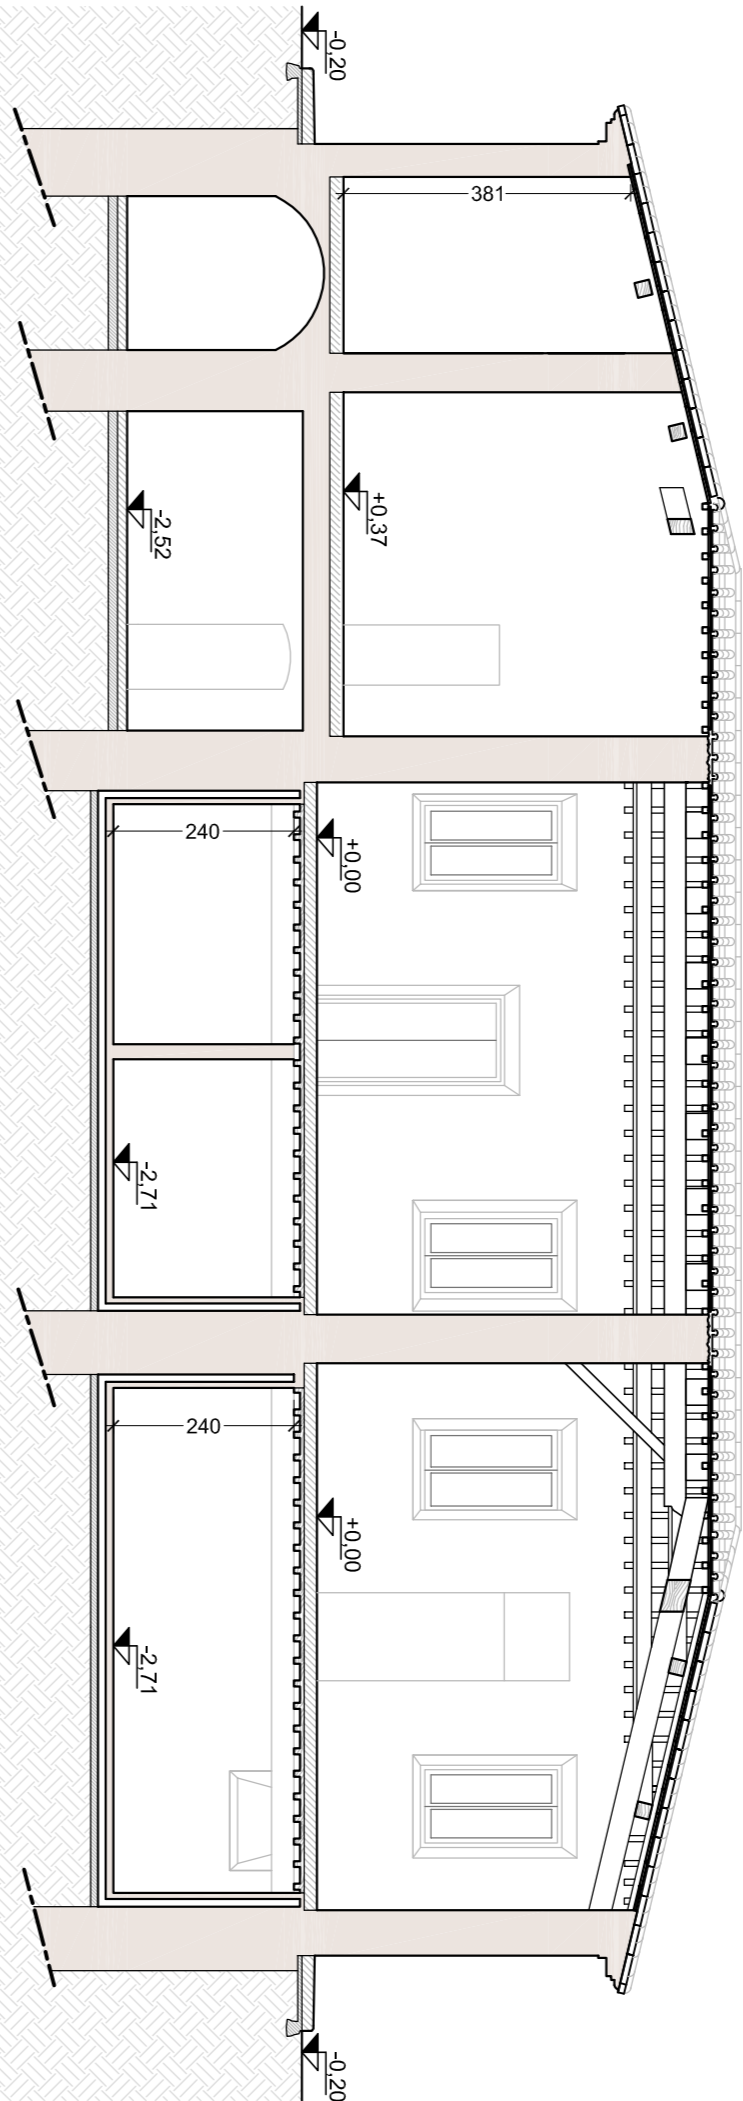


08 sezione longitudinale di progetto
scala 1:100

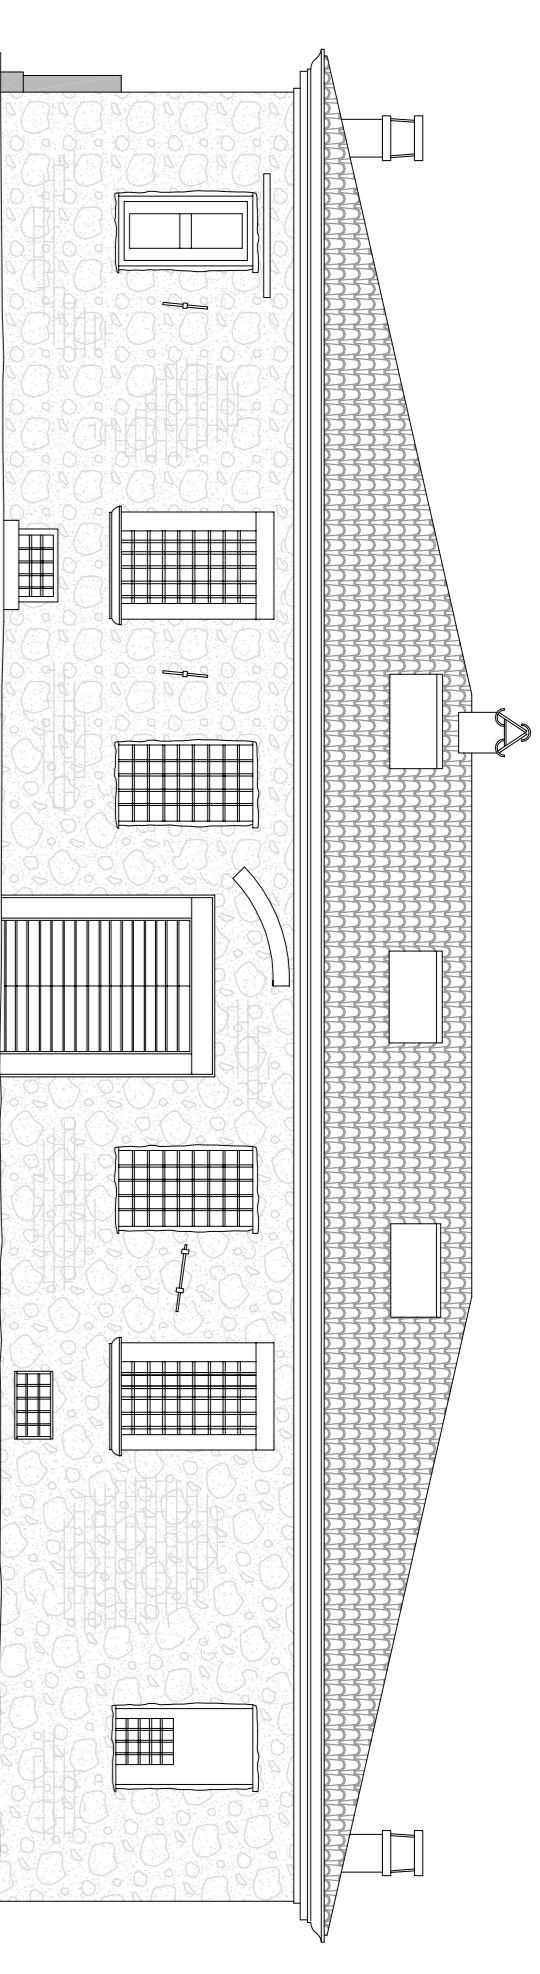


prospetto est

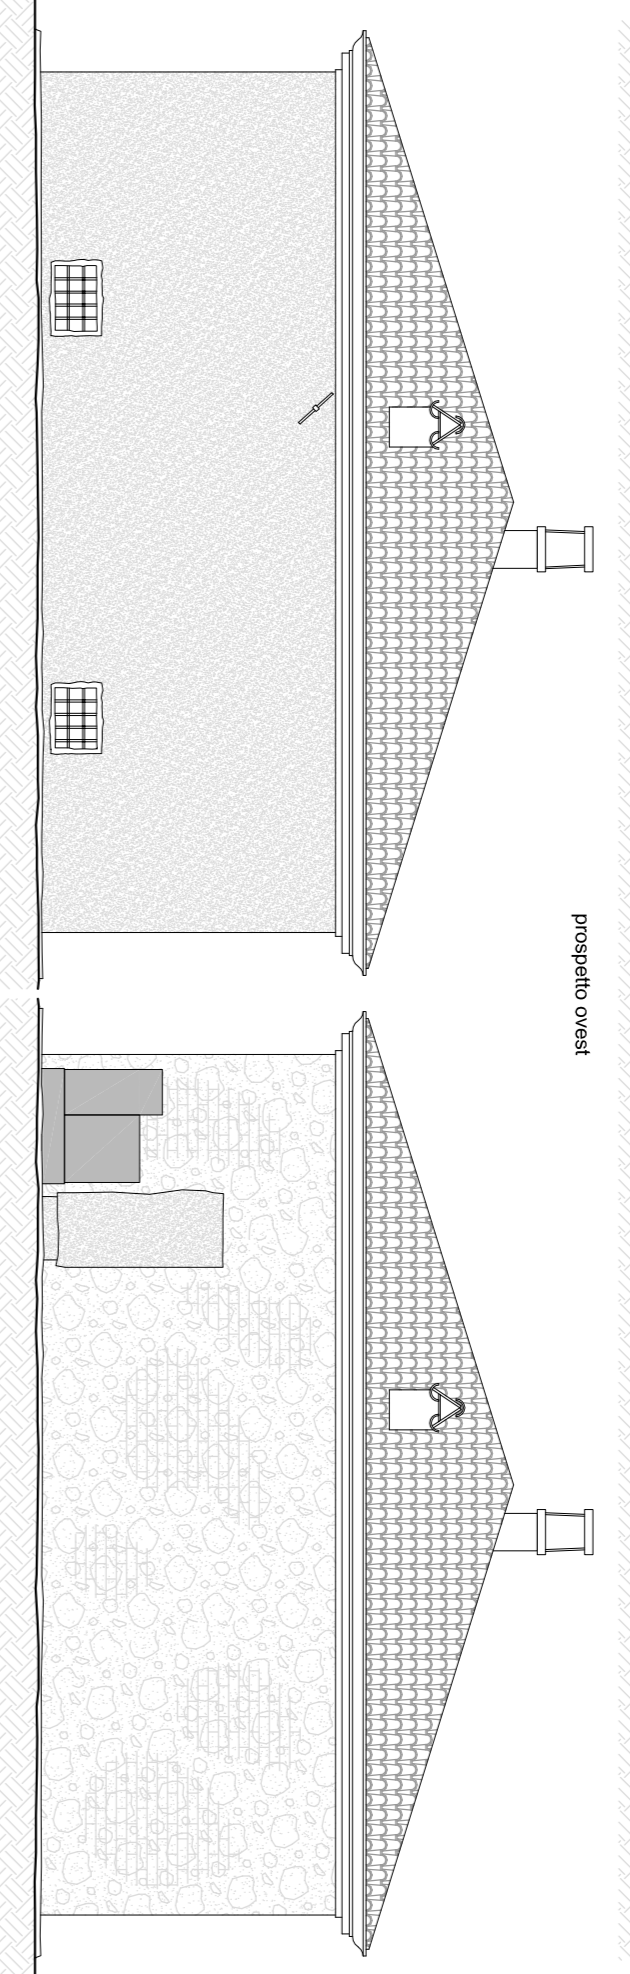


prospetto nord

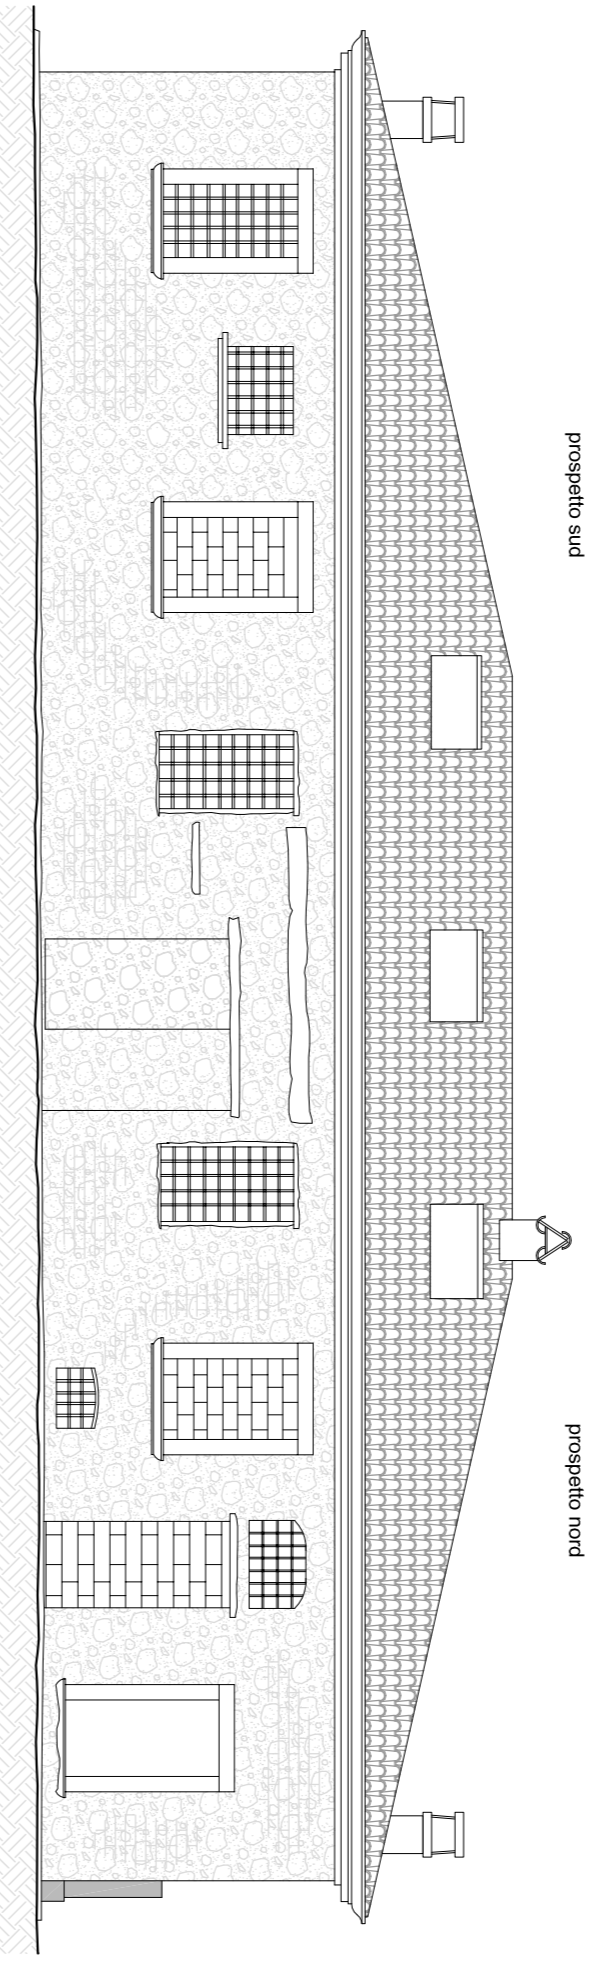


prospetto sud

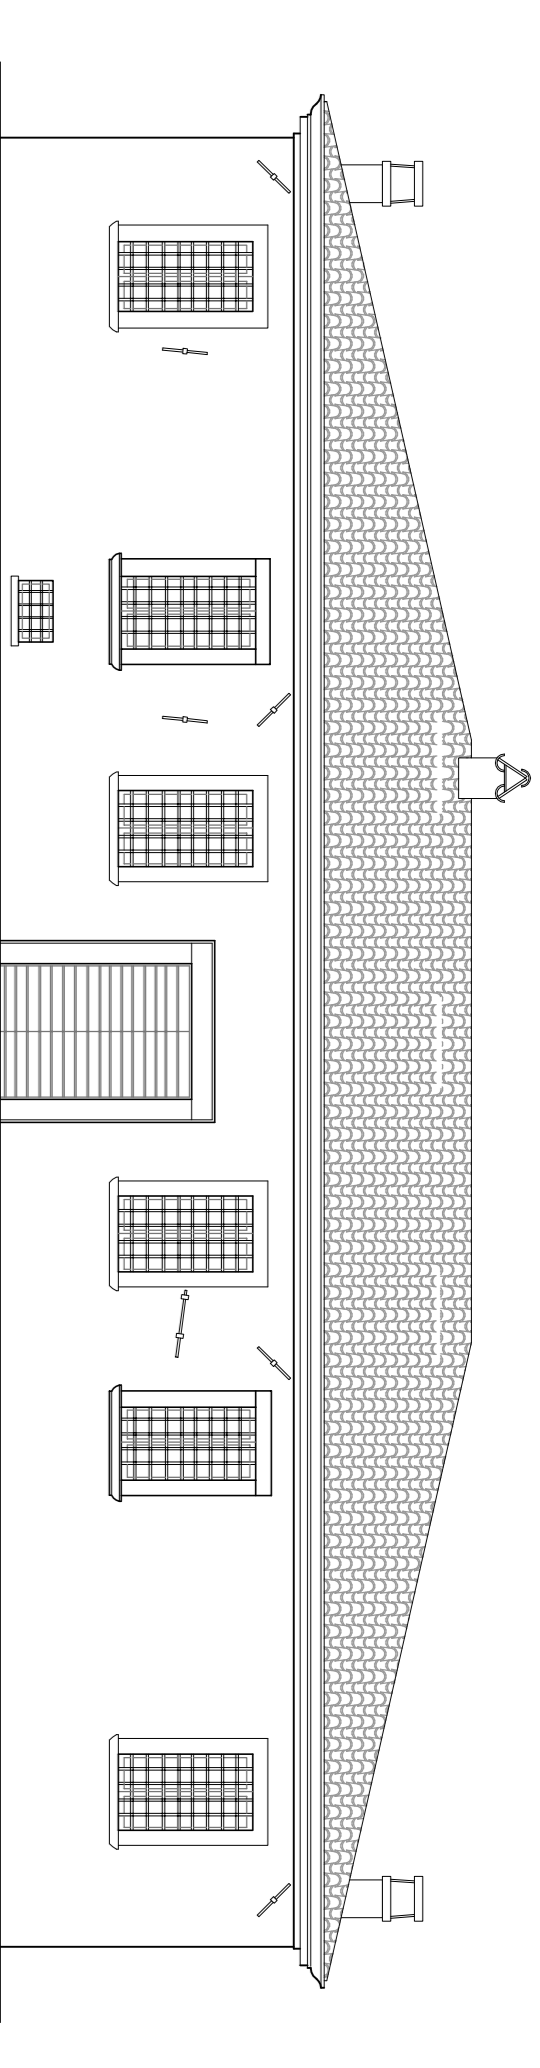

prospetto est

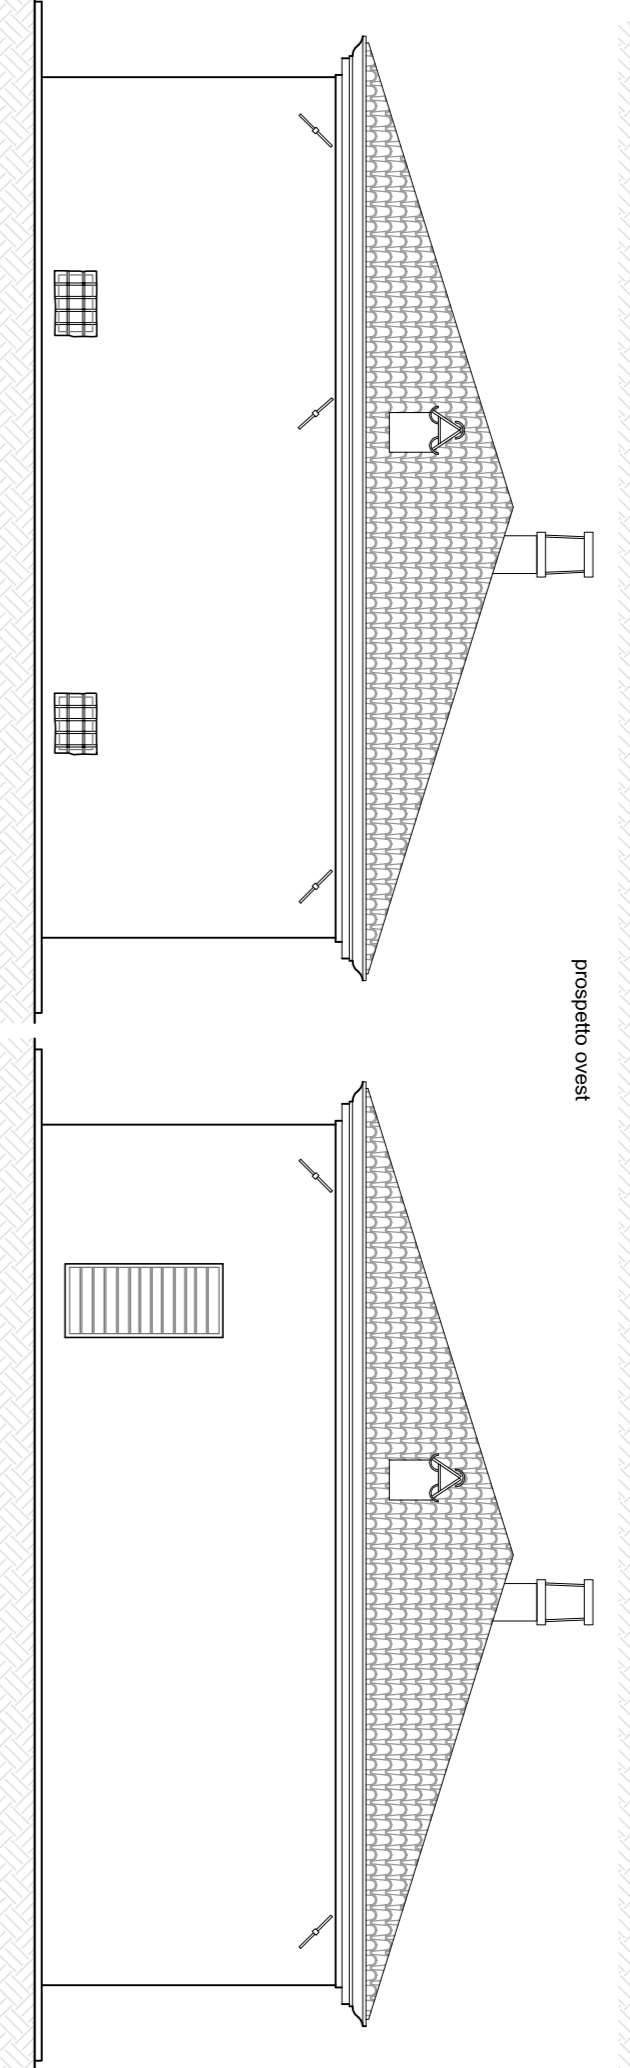


prospetto nord

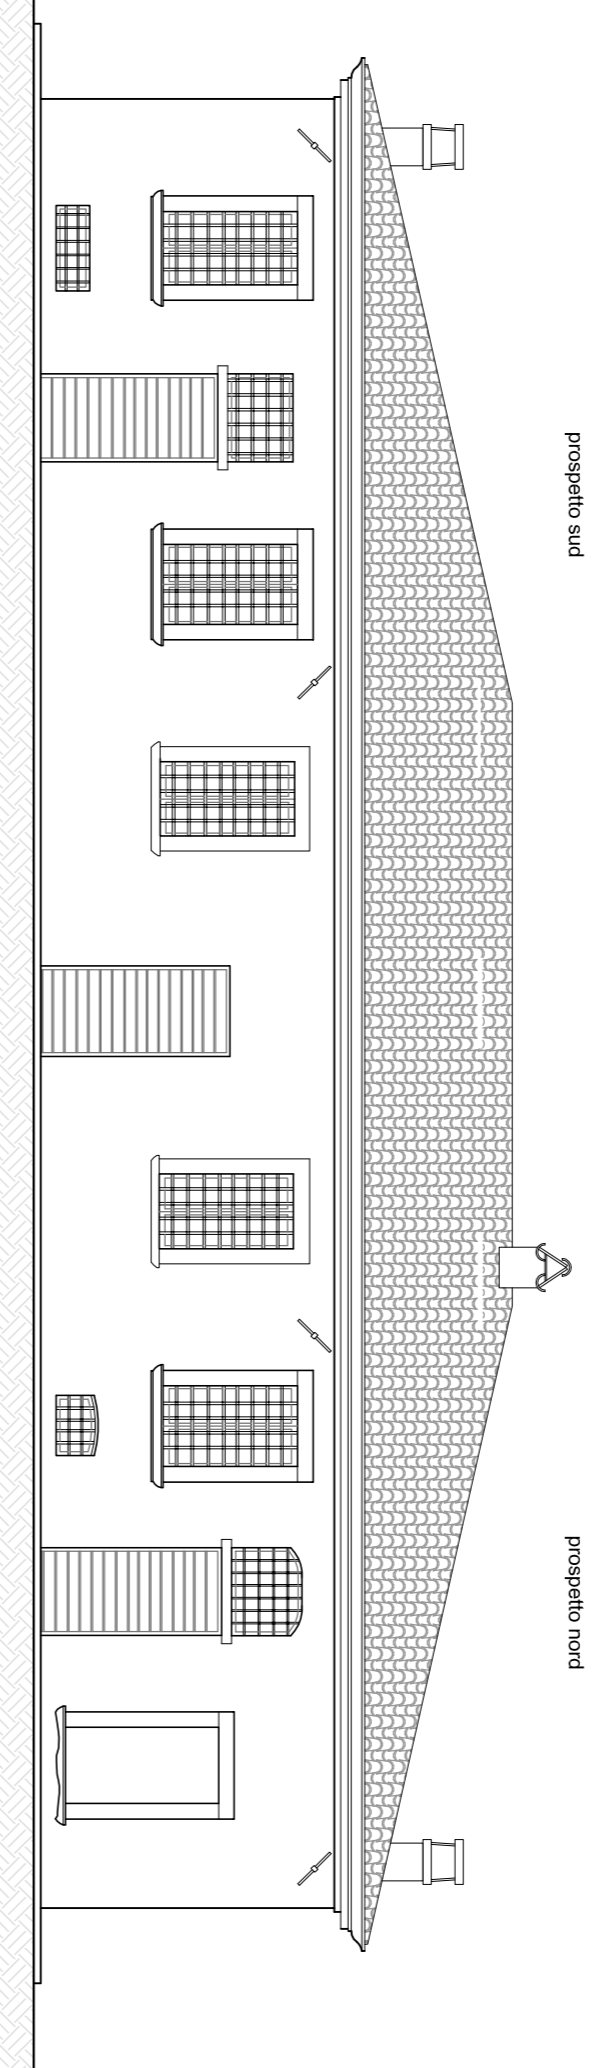


prospetto sud


06 prospetti stato di progetto
scala 1:100

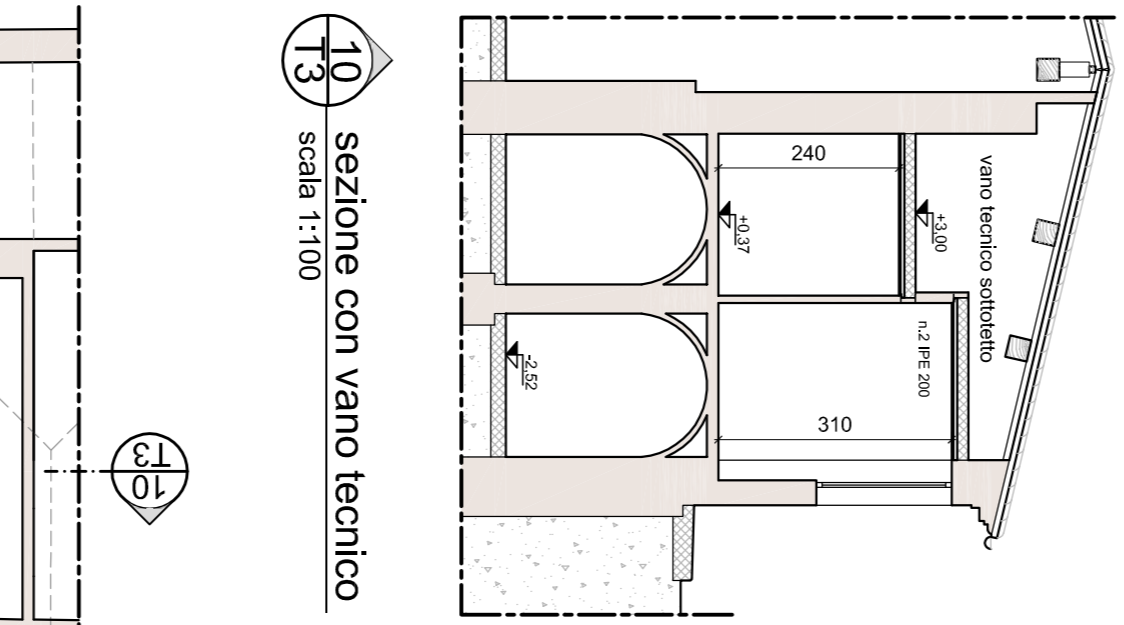


10 sezione con vano tecnico
scala 1:100

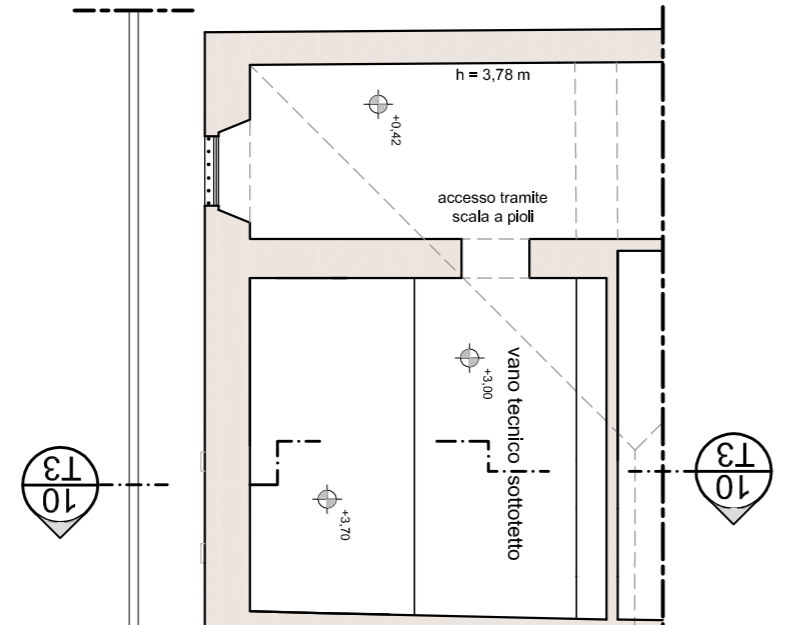


09 pianta vano tecnico
scala 1:100

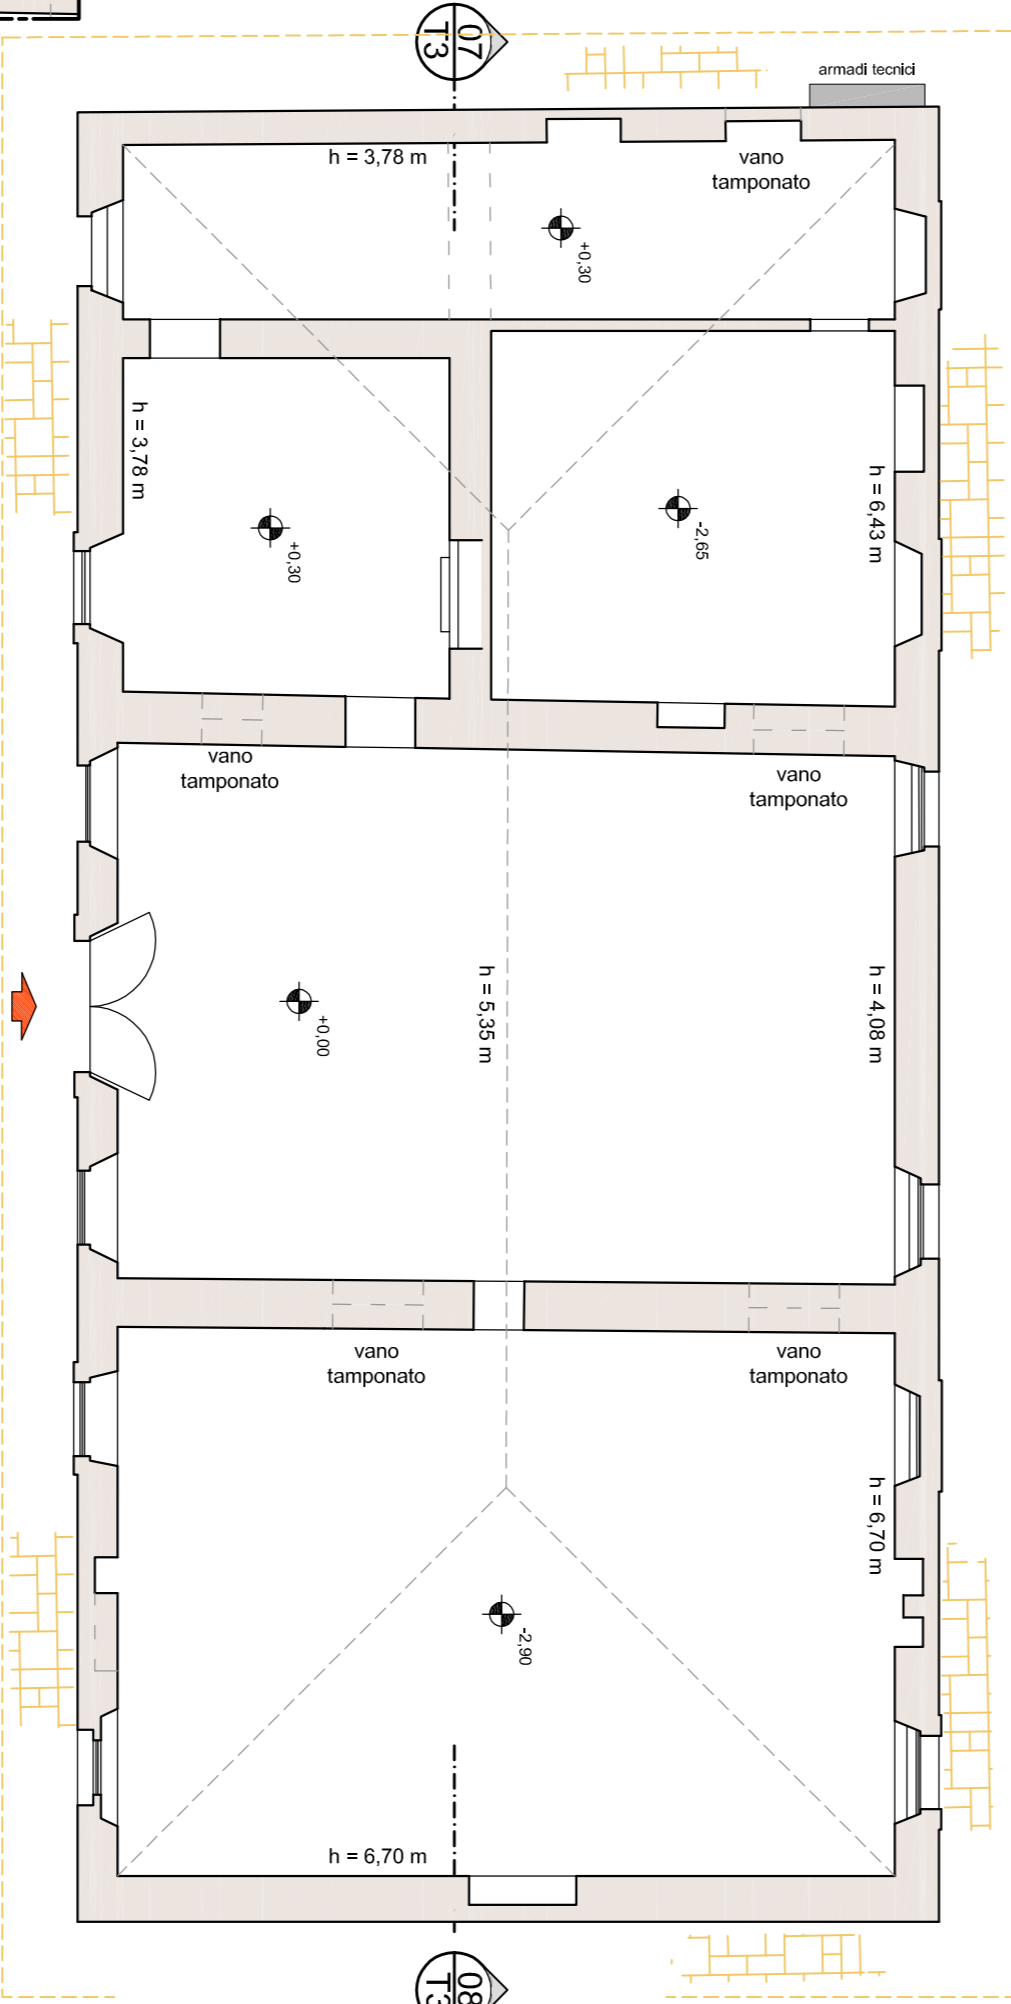


01 pianta piano terra pre-intervento
scala 1:100

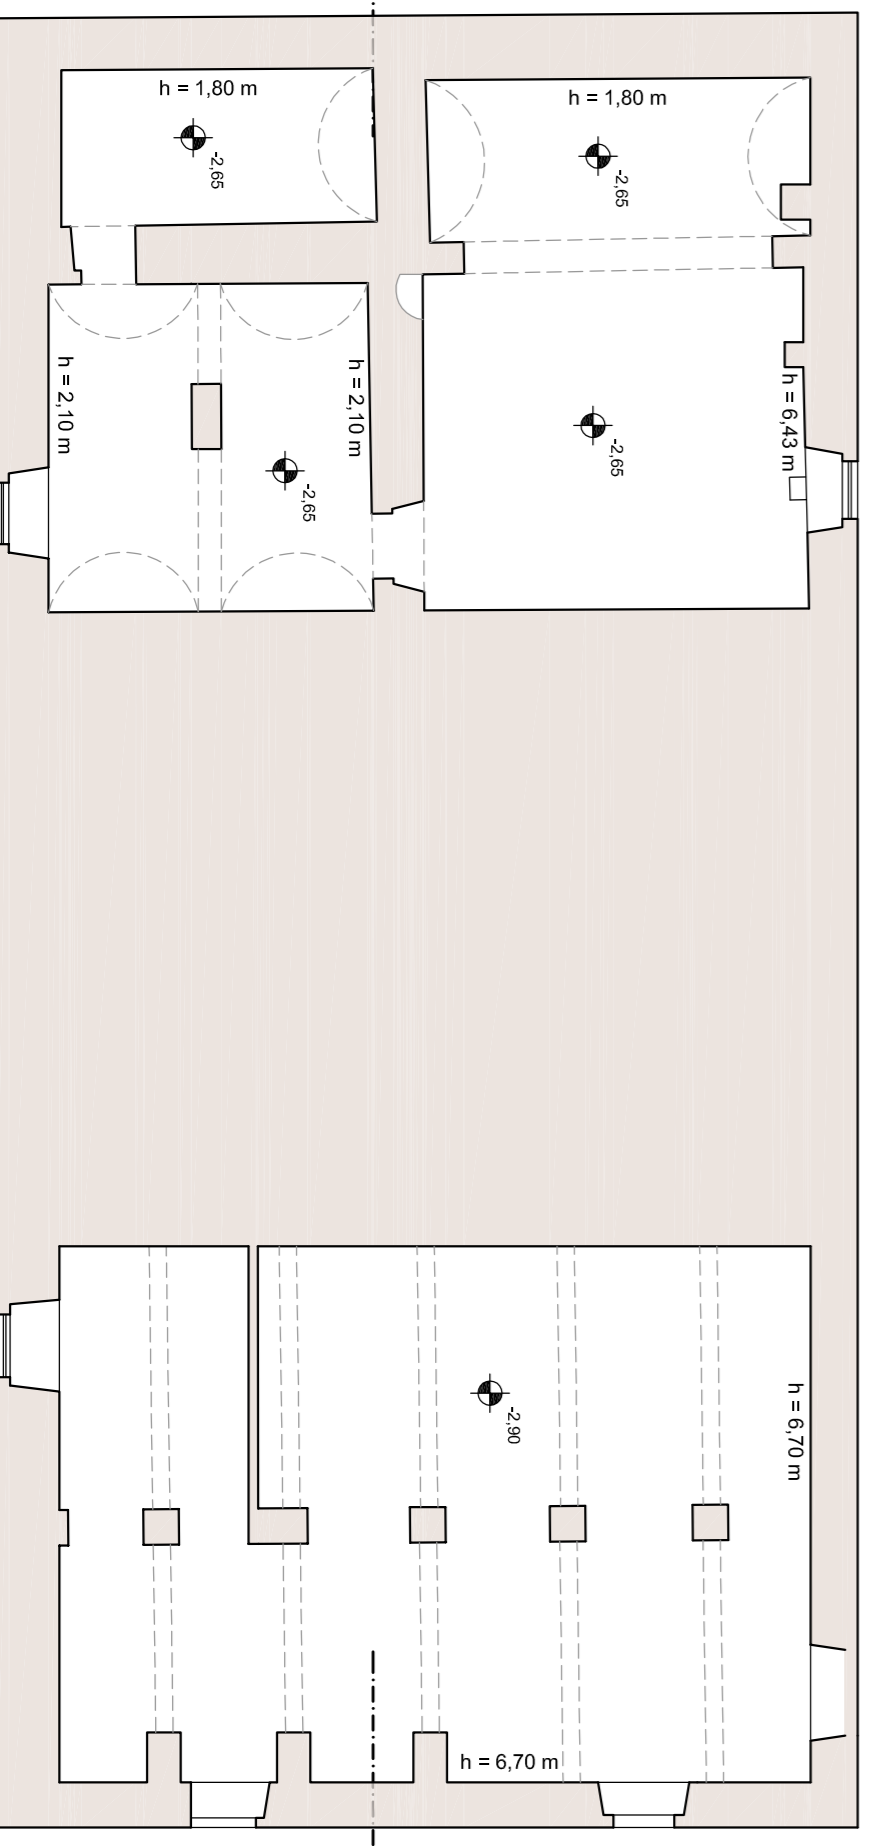

02 pianta piano interrato pre-intervento
scala 1:100

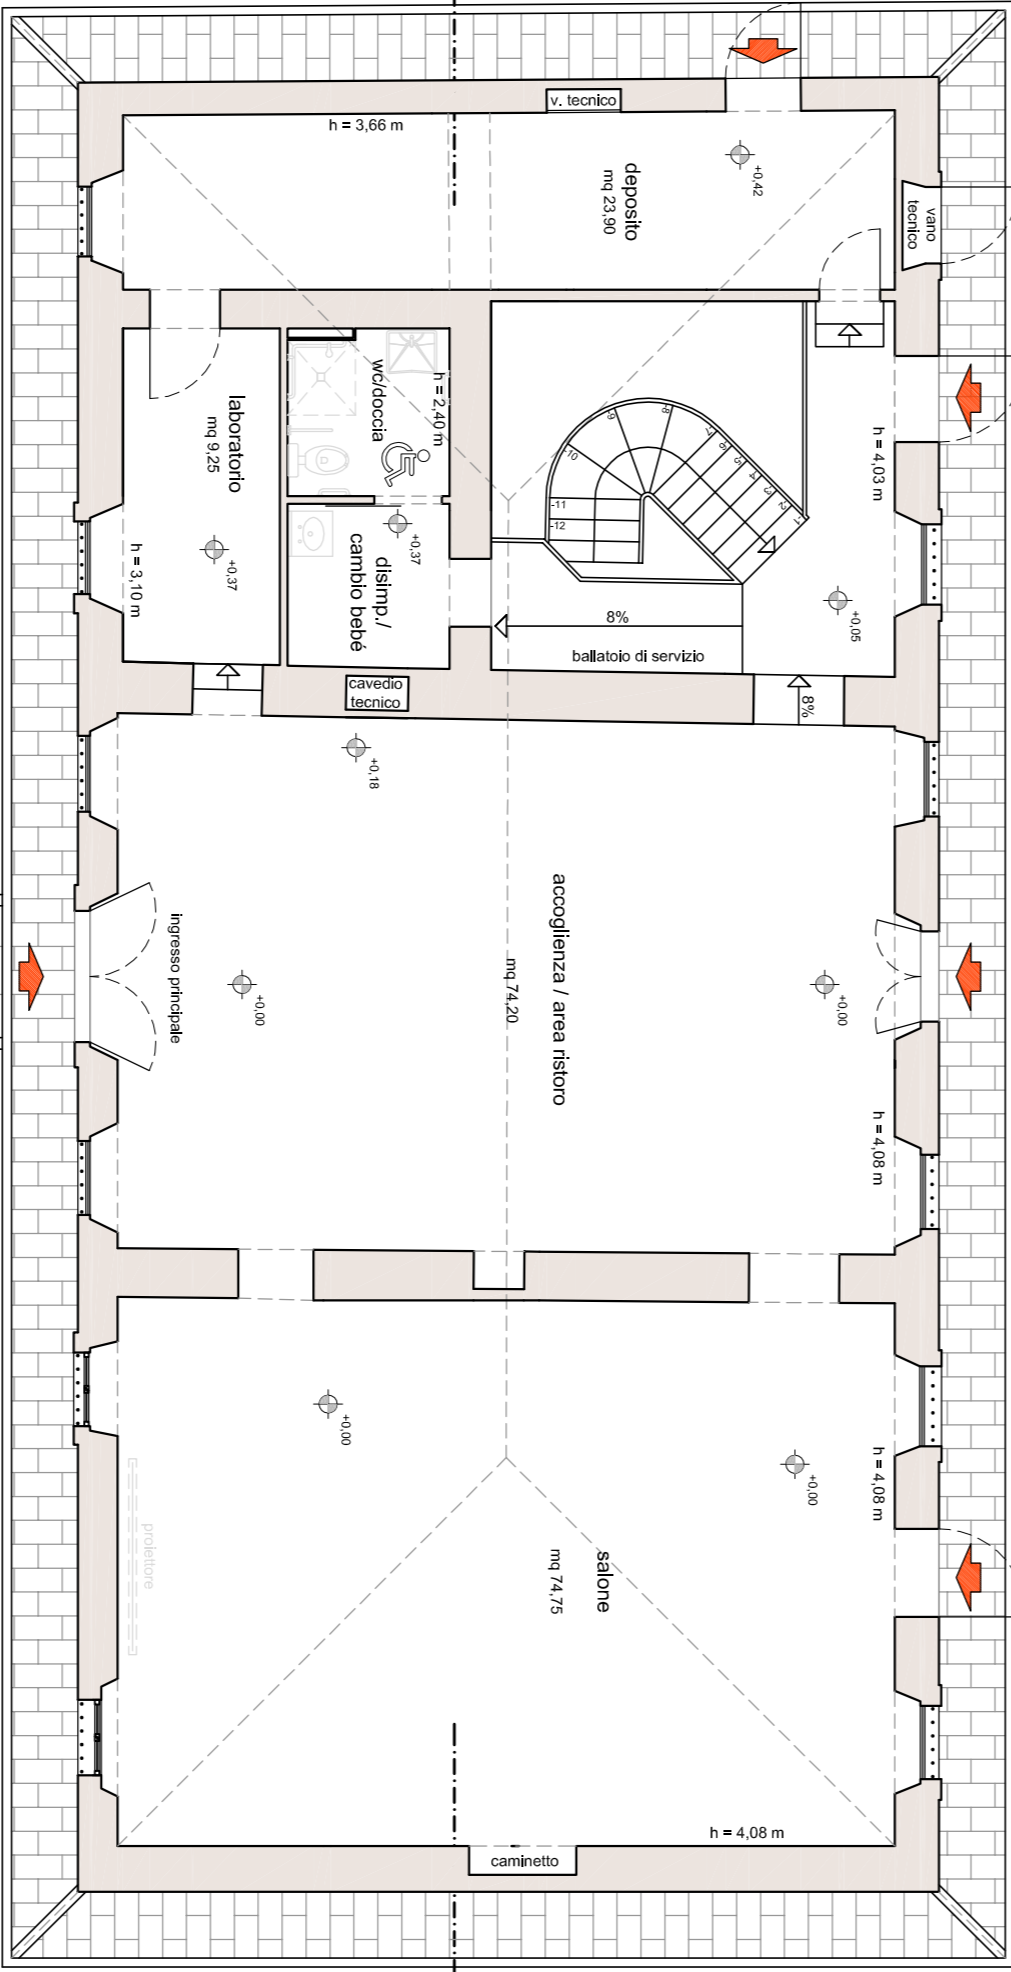

04 pianta piano terra stato di progetto
scala 1:100

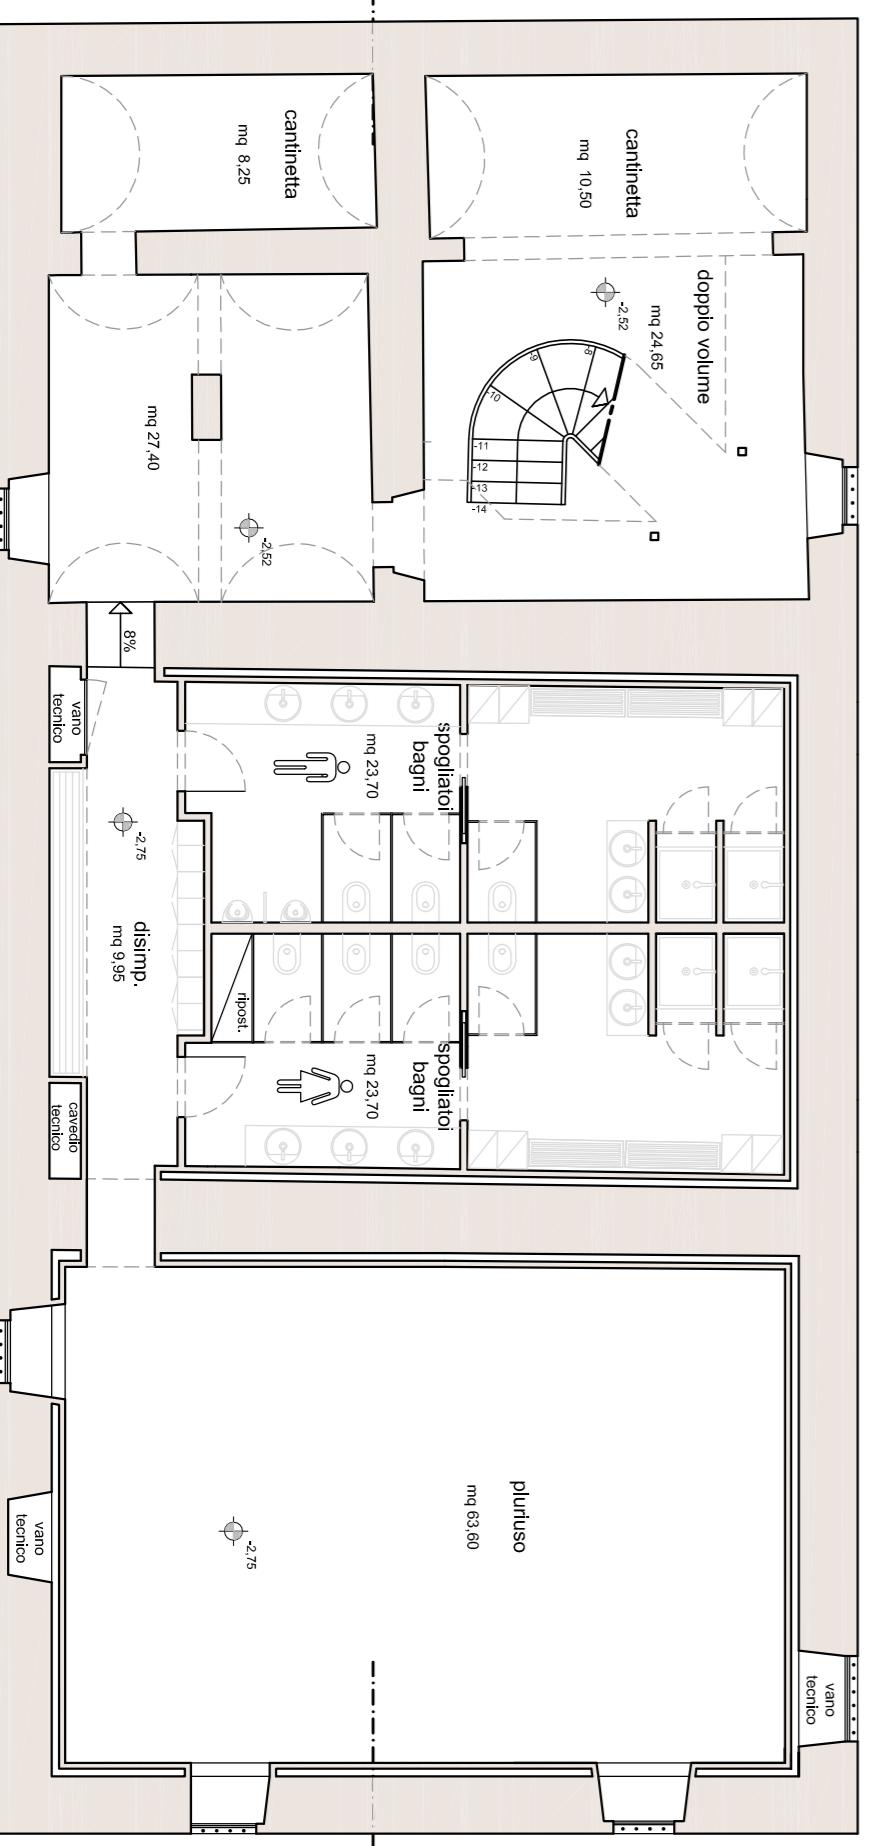

05 pianta piano interrato stato di progetto
scala 1:100

FONDAZIONE CASSA DI RISPARMIO DI LUCCA
UFFICIO TECNICO - GESTIONE IMMOBILI

Via San Michele 3 - 55100 Lucca - Tel. 0583 472411 - Fax 0583 472428 - Codice Fiscale 00928380467

archimede
Progetto e direzione lavori:
Arch. Galileo Marchini
Ing. Francesco Meoni

gliarchitettilosociati
Via Poletti, 31/15 - 55100 Lucca
Tel. e Fax: +39 0583 583480
Info@gliarchitettilosociati.com
www.gliarchitettilosociati.com

NO. IN. CANTIERE	DESCRIZIONE	PROGETTO	CONFERMA	SCALE
1	12/08/2013 Modifiche distribuzione interna.	Arch. G. Marchini	F.M. - G.M.	1:100
2	30/09/2013 Modifiche distribuzione interna.	Arch. G. Marchini	F.M. - G.M.	
3	28/11/2013 Modifiche distribuzione interna.	Arch. G. Marchini	F.M. - G.M.	
0	08/05/2013 Emersione.	Ing. Stefano Cotti Arch. G. Marchini	F.M. - G.M.	

stato attuale e stato modificato:
PIANTE, SEZIONI, PROSPETTI

13-015 13-015_02/02/2013_03.dwg 3 28/11/2013 6

edz **T3** es

La proprietà di questo documento è riservata a tutti gli effetti. È vietata la ristampa, l'uso non autorizzato, la diffusione o l'uso non autorizzato.