

CITTA' DI LUCCA **Le ali alle tue idee**

UNIONE EUROPEA FONDO EUROPEO DI SVILUPPO REGIONALE

REPUBBLICA ITALIANA

**PIUSS** LUCCA DENTRO

**INTERVENTO DI RESTAURO DELL' EX CONVENTO DI SAN DOMENICO - EX MANIFATTURA TABACCHI**  
 Centro di competenza per lo sviluppo e l'inserimento d'impresa ad alta innovazione tecnologica

**PROGETTO ARCHITETTONICO**  
**PROGETTO ESECUTIVO**

**RAGGRUPPAMENTO TEMPORANEO DI IMPRESE**

UNIECO SOC. COOP.  
 via Meuccio Ruini, 10 - 42124 - Reggio Emilia (RE) (Mandataria)

IMPRESA COSTRUZIONI EDILI E STRADALI DR. ING. MICHELE BIANCHI & C. srl  
 via D. Chelini, 39 - 55100 - Lucca (LU) (Mandante)

R.A.M.A. srl  
 v. Castracani, 600 - 55100 - Lucca (Mandante)

MARTINELLI IMPIANTI  
 via del Poggetto 439/h S. Anna - 55100 - Lucca (LU) (Mandante)

**PROGETTO**

COORDINAMENTO GENERALE  
 A.I.C.E. Consulting S.r.l. con sede in via G. Boccaccio, 20 - 56010 - Ghezzano (PI)  
 Pietro Carlo Pellegini Architetto, via di Vicopelago, 3129 - Pozzuolo - 55100 Lucca (LU)

ARCHITETTONICO  
 Pietro Carlo Pellegini Architetto, via di Vicopelago, 3129 - Pozzuolo - 55100 Lucca (LU)

STRUTTURALE, IMPIANTI MECCANICI, ELETTRICI, PREVENZIONE INCENDI  
 e COORDINAMENTO SICUREZZA FASE PROGETTAZIONE  
 A.I.C.E. Consulting S.r.l. con sede in via G. Boccaccio, 20 - 56010 - Ghezzano (PI)

CONSULENTE PROGETTO RESTAURO  
 Eugenio Vassallo Architetto, via Sandro Gallo, 54 - 30126 - Venezia Lido (VE)

CONSULENTE PROGETTO STRUTTURALE  
 Massimo Dingoli Ingegnere, Lungarno Simonelli, 10 - 56126 - Pisa (PI)


CONSULENTE PROGETTO ARCHITETTONICO  
 Alessandro Franco Architetto, RCF & P., c.so F.lli Cervi, 51 - 47838 - Riccione (RN)

Comune di Lucca  
 RESPONSABILE UNICO DEL PROCEDIMENTO: Arch. Mauro Di Bugno


SOVRAPPOSTO  
 Pianta piano primo **IM**

SCALA: 1:100 DATA: Ottobre 2013  
 FILE: TAV da 1 a 20.dwg REV: 00 **AR.TAV.14**


COMPETITIVITA' INNOVAZIONE QUALITA' [www.regione.toscana.it/cres](http://www.regione.toscana.it/cres)

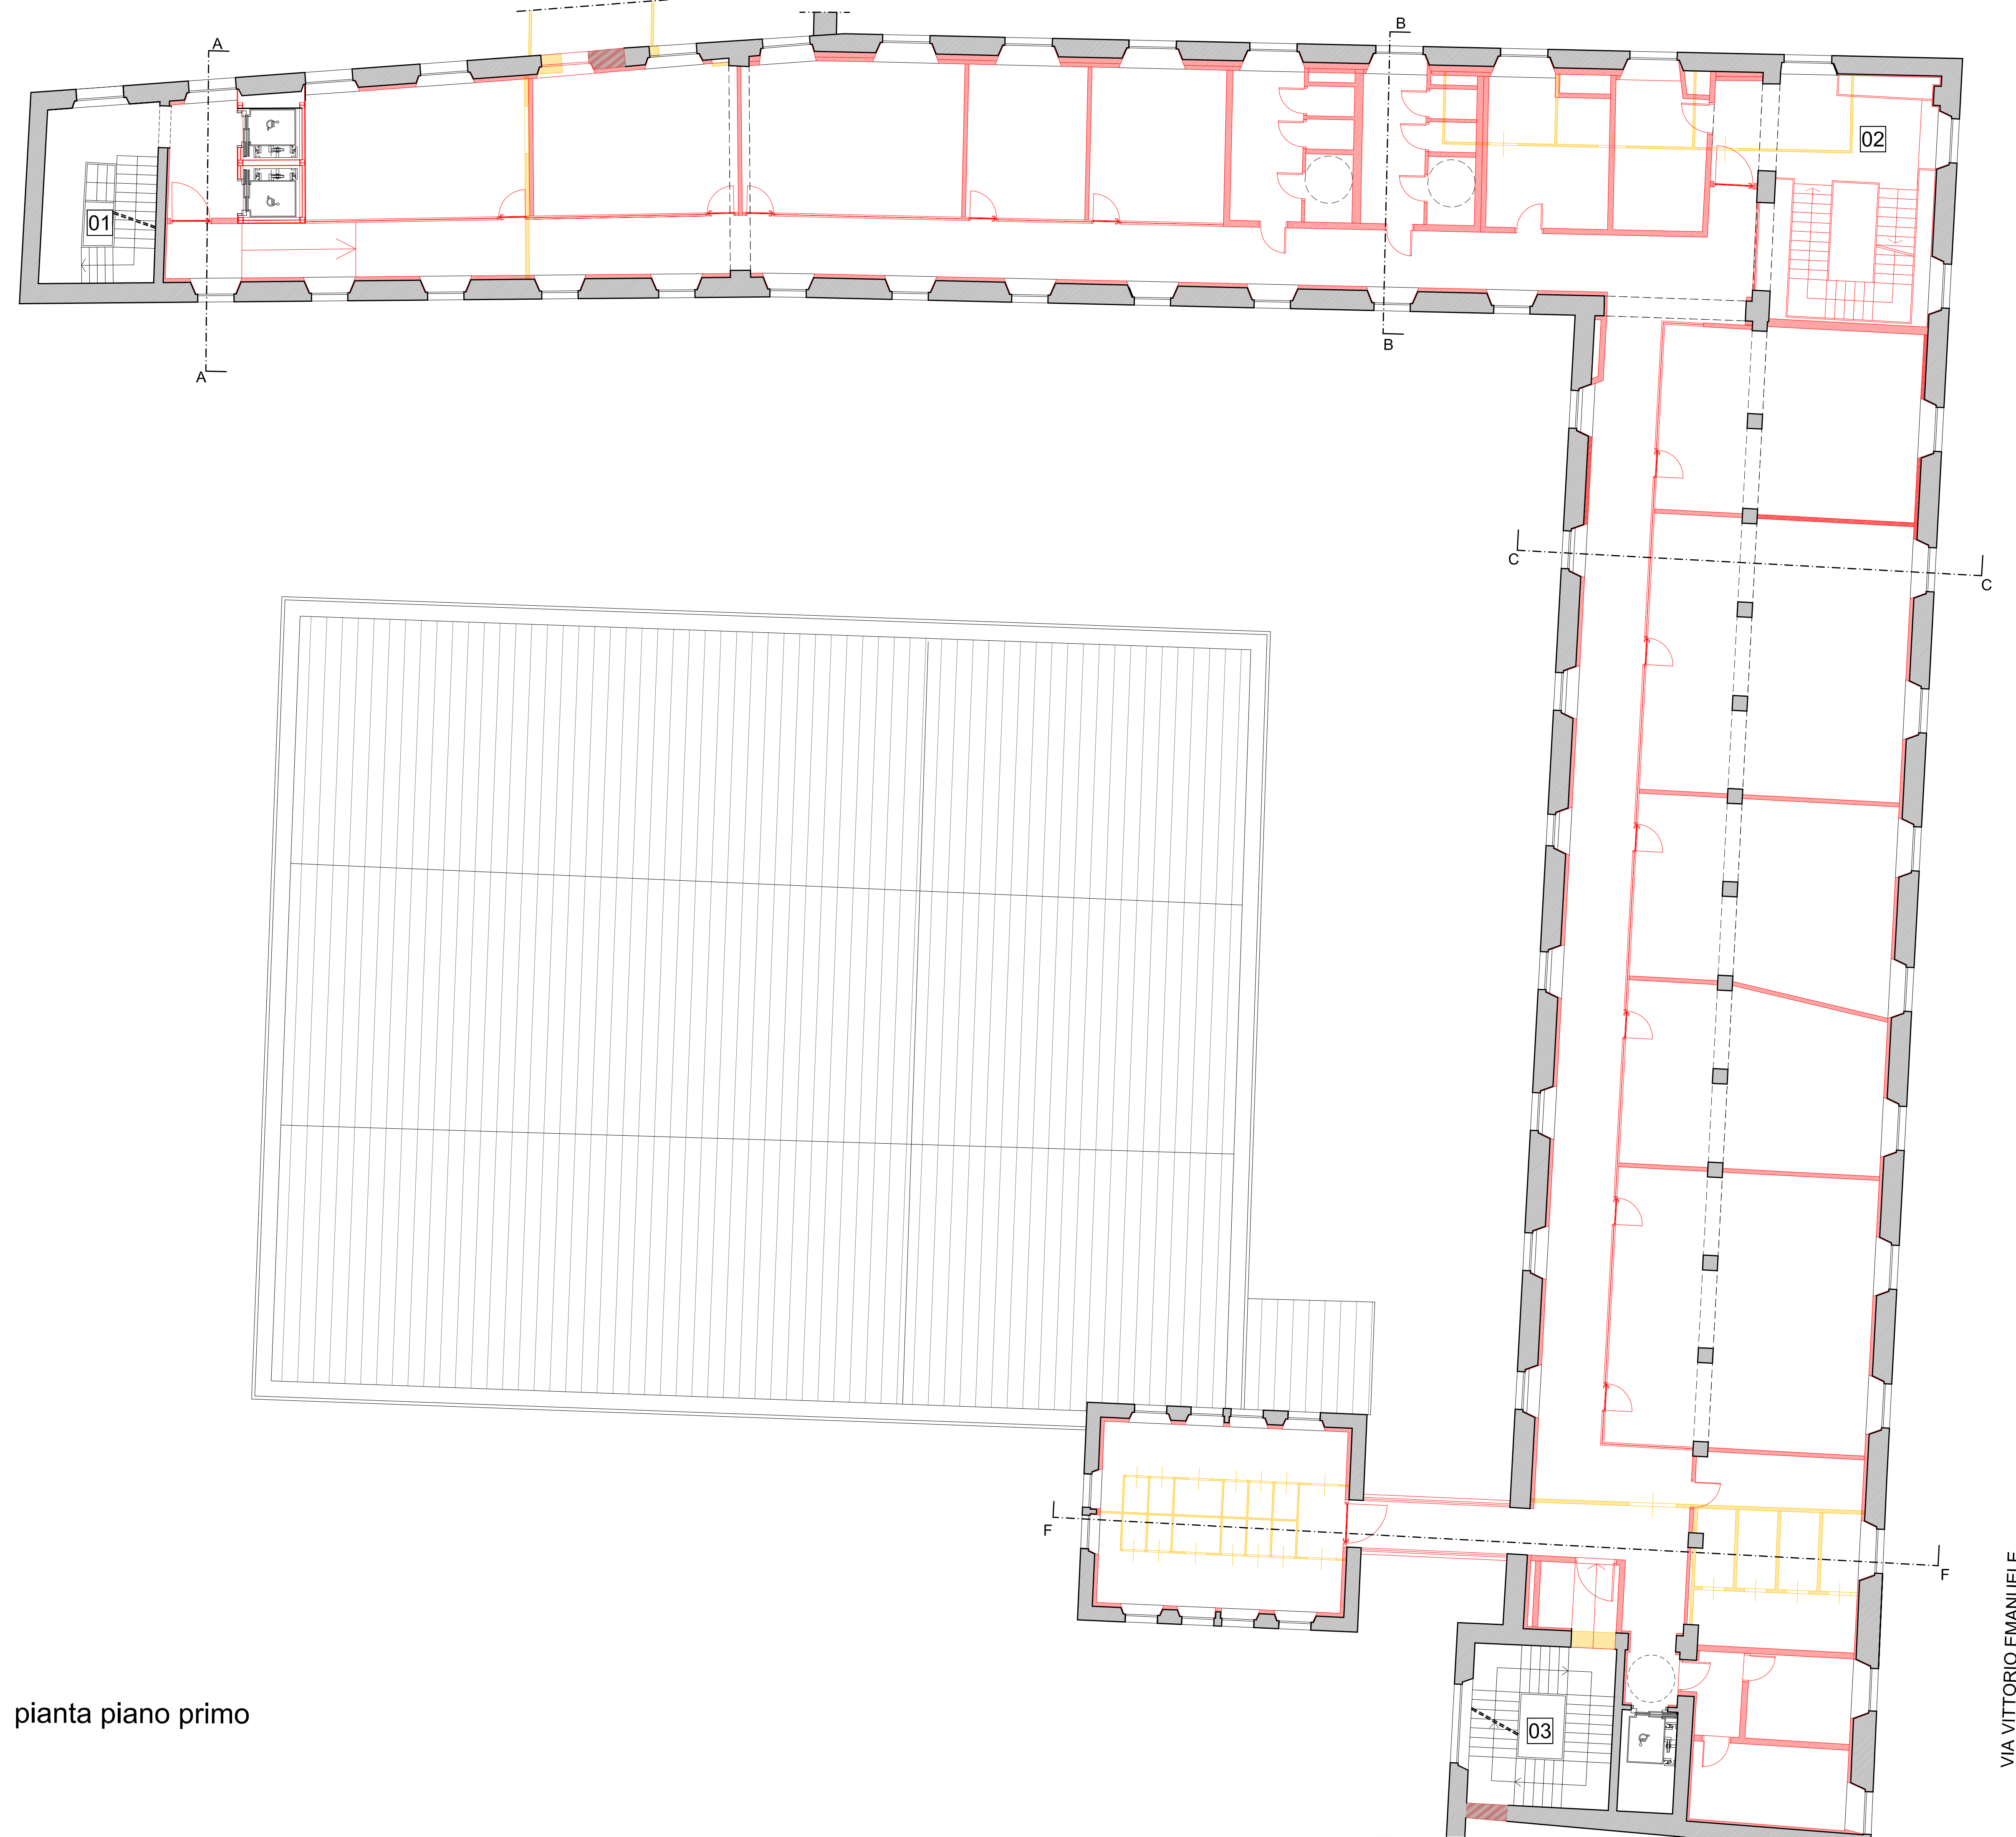

pianta piano primo

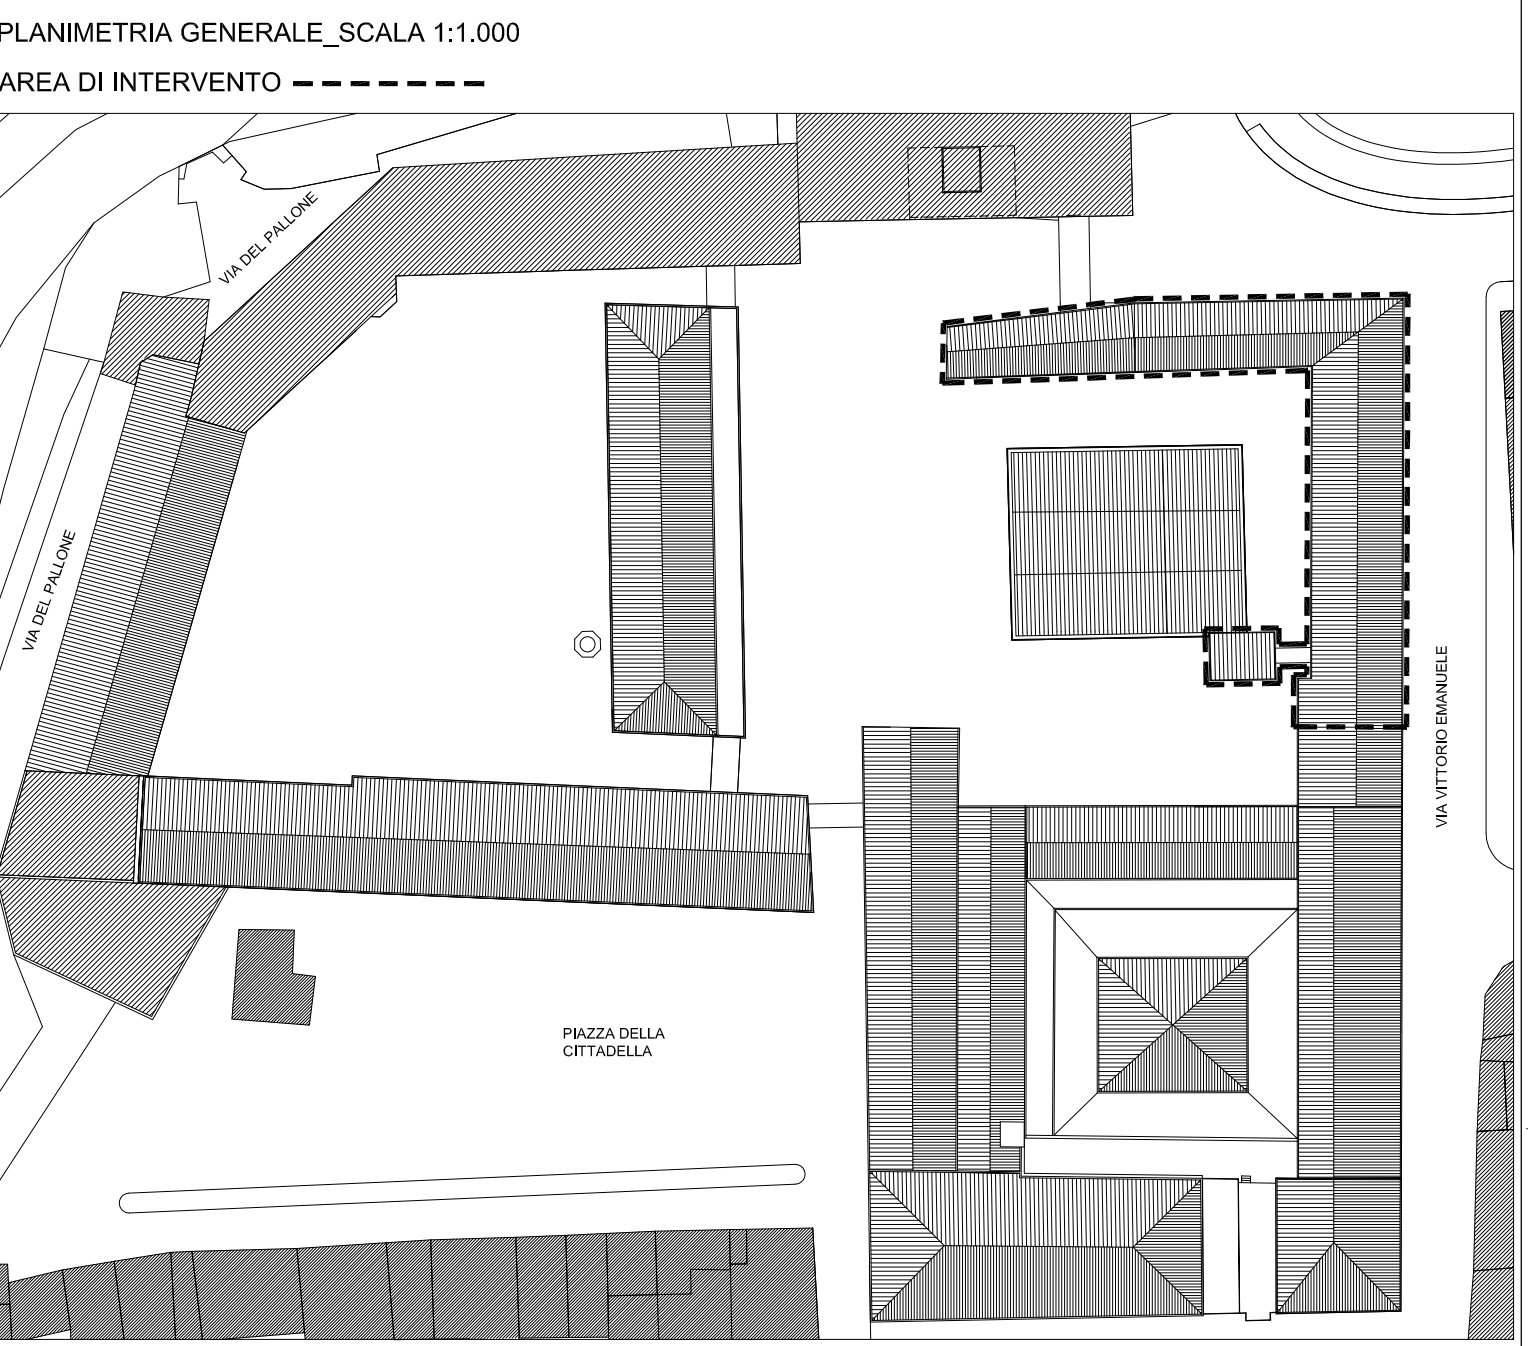

**COSTRUITO**  
**DEMOLITO**

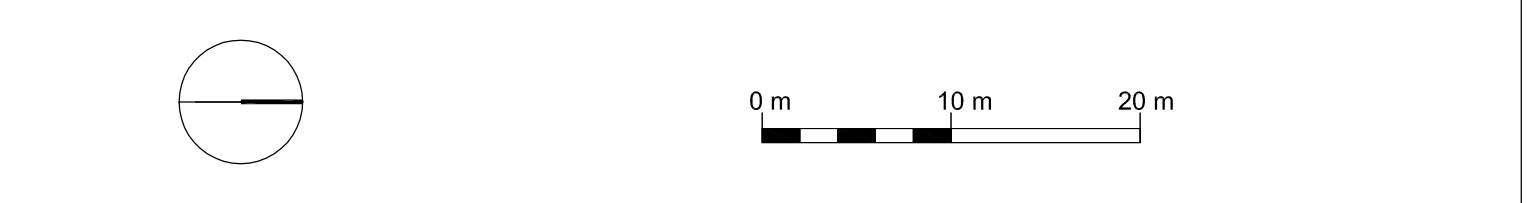

VIA VITTORIO EMANUELE