

CITTA' DI LUCCA

Le ali alle tue idee

UNIONE EUROPEA FONDO EUROPEO DI SVILUPPO REGIONALE

REPUBBLICA ITALIANA

PIUSS LUCCA DENTRO

INTERVENTO DI RESTAURO DELL' EX CONVENTO DI SAN DOMENICO - EX MANIFATTURA TABACCHI  
 Centro di competenza per lo sviluppo e l'insediamento d'impresa ad alta innovazione tecnologica

PROGETTO ARCHITETTONICO  
 PROGETTO ESECUTIVO

RAGGRUPPAMENTO TEMPORANEO DI IMPRESE

UNIECO SOC. COOP.  
 via Meuccio Ruini, 10 - 42124 - Reggio Emilia (RE) (Mandataria)

IMPRESA COSTRUZIONI EDILI E STRADALI DR. ING. MICHELE BIANCHI & C. srl  
 via D. Chelini, 39 - 55100 - Lucca (LU) (Mandante)

R.A.M.A. srl  
 v. Castracani, 600 - 55100 - Lucca (Mandante)

MARTINELLI IMPIANTI  
 via del Poggetto 439/h S. Anna - 55100 - Lucca (LU) (Mandante)

PROGETTO

COORDINAMENTO GENERALE  
 A.I.C.E. Consulting S.r.l. con sede in via G. Boccaccio, 20 - 56010 - Ghezzano (PI)  
 Pietro Carlo Pellegrini Architetto, via di Vicopelago, 3129 - Pozzuolo - 55100 Lucca (LU)

ARCHITETTONICO  
 Pietro Carlo Pellegrini Architetto, via di Vicopelago, 3129 - Pozzuolo - 55100 Lucca (LU)

STRUTTURALE, IMPIANTI MECCANICI, ELETTRICI, PREVENZIONE INCENDI  
 e COORDINAMENTO SICUREZZA FASE PROGETTAZIONE  
 A.I.C.E. Consulting S.r.l. con sede in via G. Boccaccio, 20 - 56010 - Ghezzano (PI)

CONSULENTE PROGETTO RESTAURO  
 Eugenio Vassallo Architetto, via Sandro Gallo, 54 - 30126 - Venezia Lido (VE)

CONSULENTE PROGETTO STRUTTURALE  
 Massimo Dingoli Ingegnere, Lungarno Simonelli, 10 - 56126 - Pisa (PI)

CONSULENTE PROGETTO ARCHITETTONICO  
 Alessandro Franco Architetto, RCF & P., c.so F.lli Cervi, 51 - 47838 - Riccione (RN)


Comune di Lucca  
 RESPONSABILE UNICO DEL PROCEDIMENTO: Arch. Mauro Di Bugno

PARTICOLARI COSTRUTTIVI  
 Controsoffitti


IM  
 AR.TAV.20

SCALA: 1:200 1:10 DATA: Ottobre 2013  
 FILE: TAV da 1 a 20.dwg REV: 00

COMPETITIVITÀ  
 DINAMISMO INNOVAZIONE QUALITÀ  
 www.rugpms.toscana.it/ciro

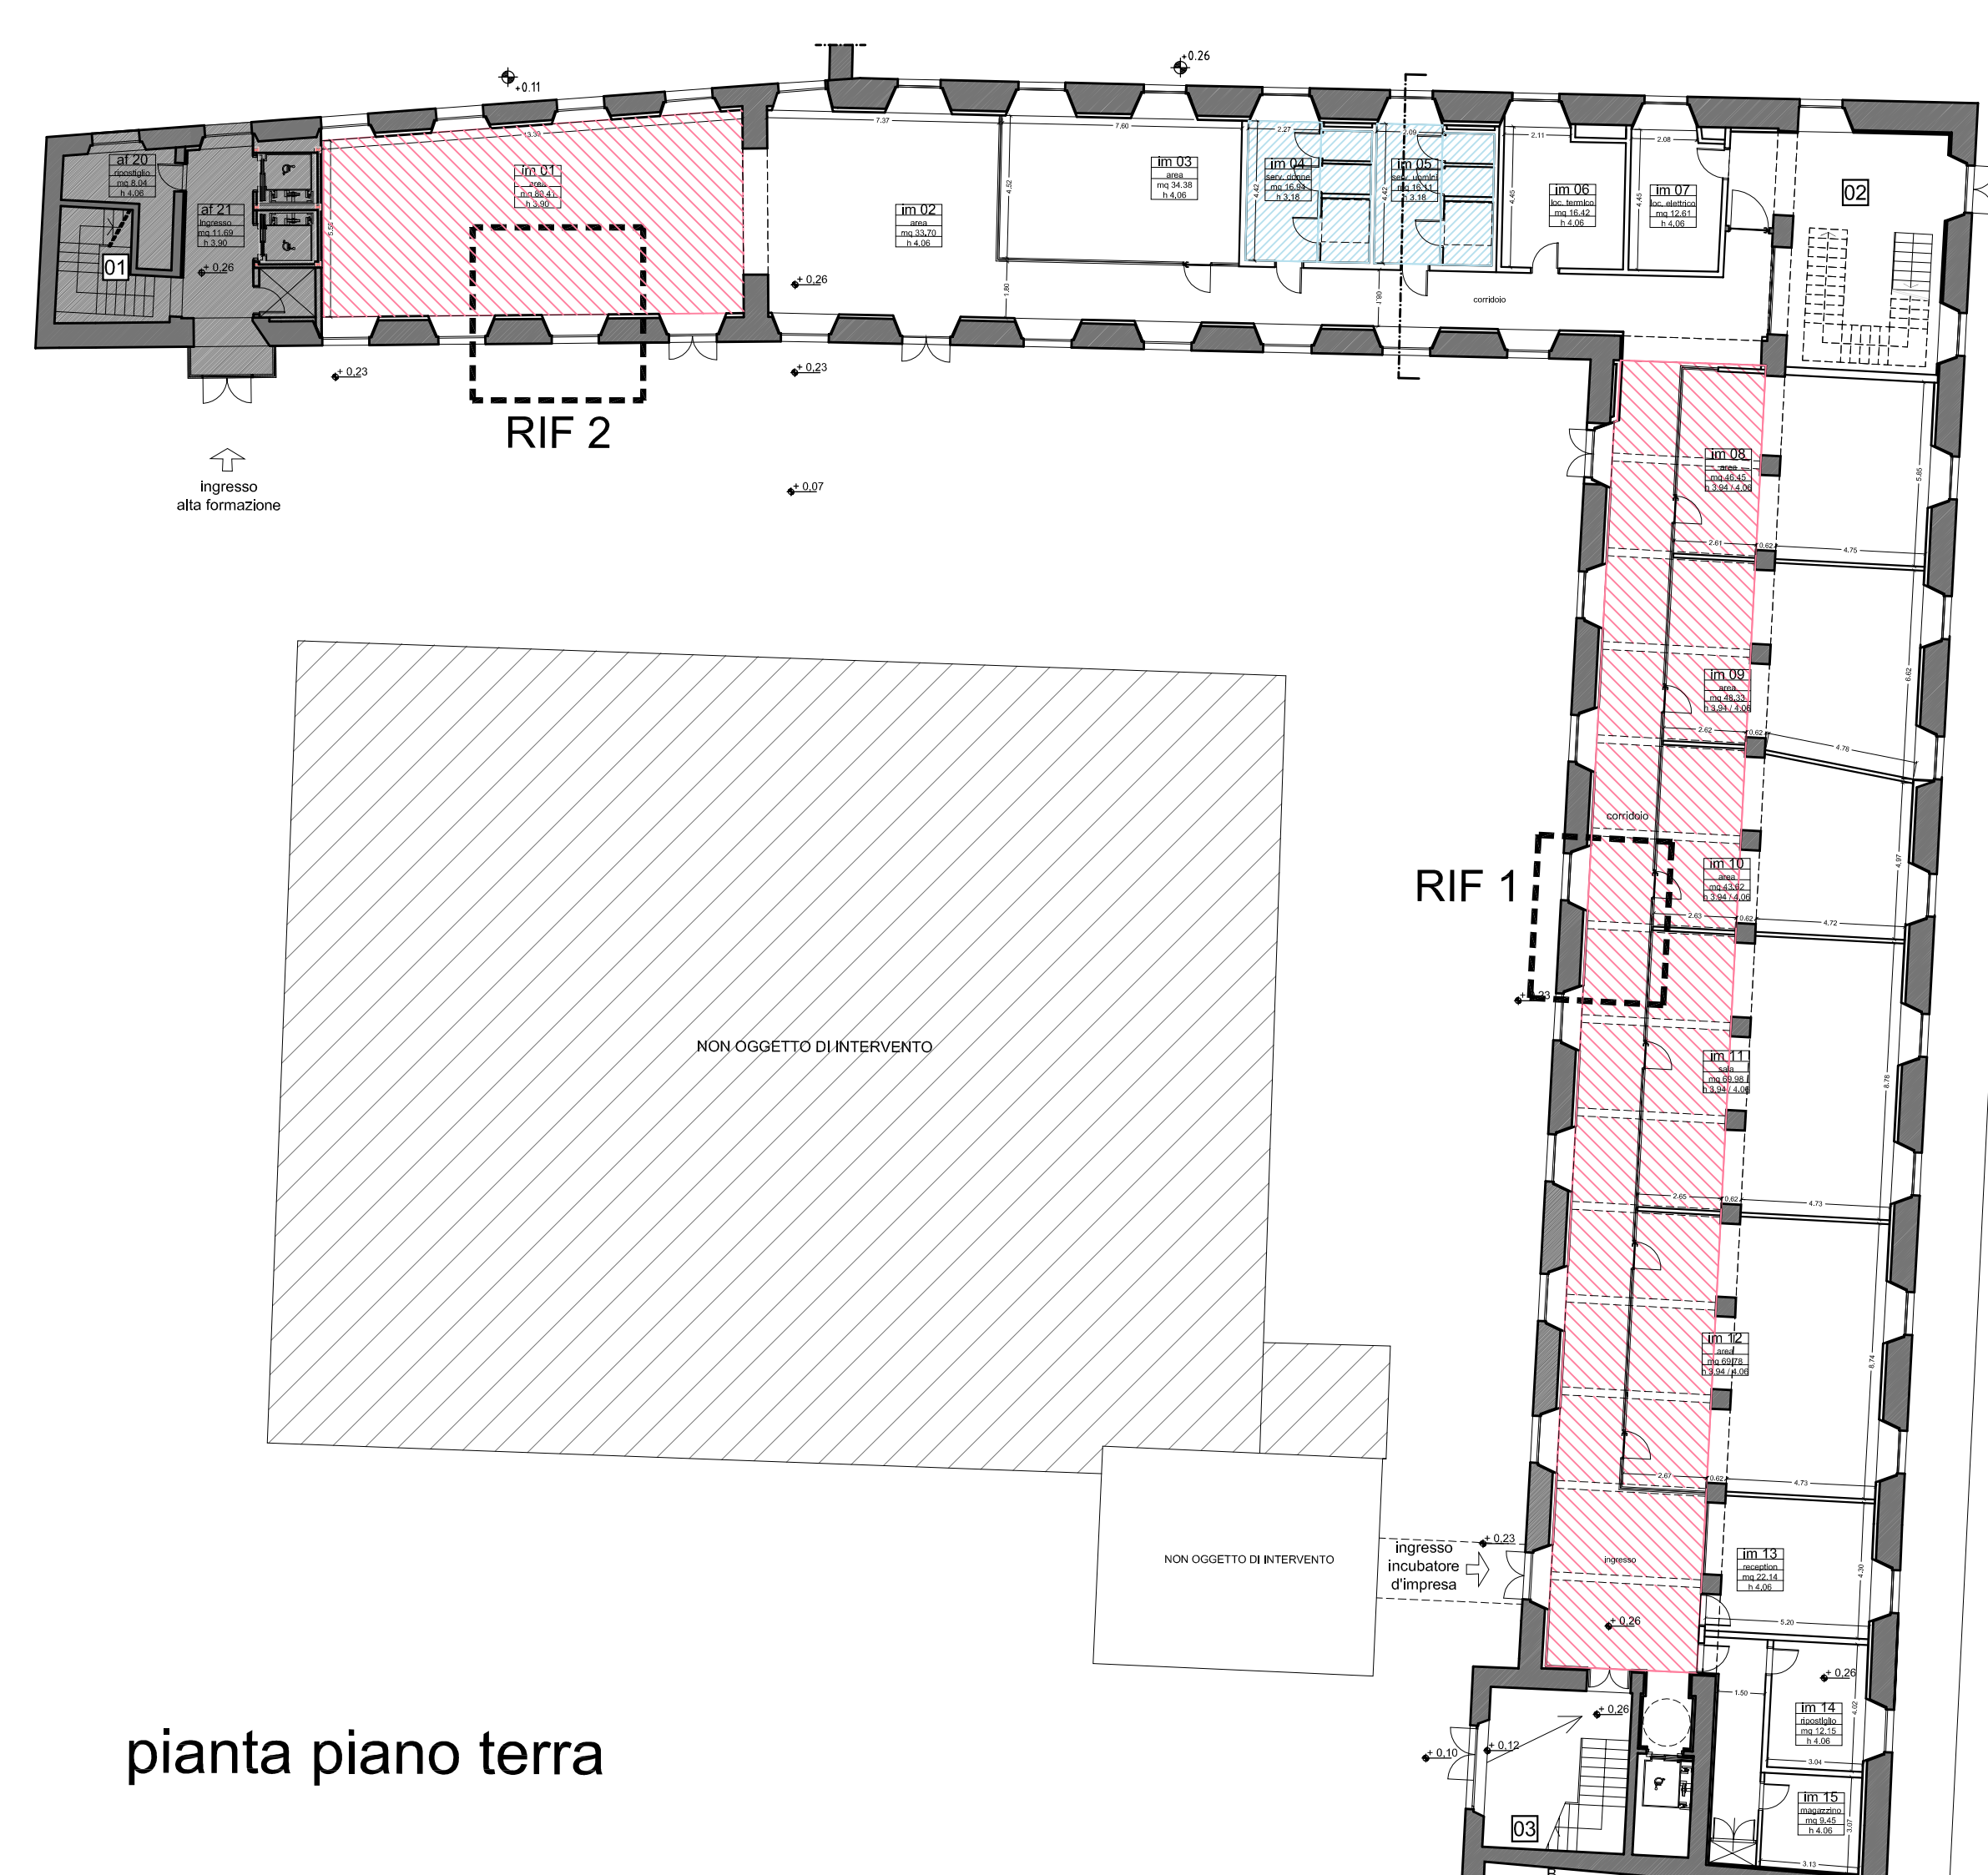





pianta piano terra

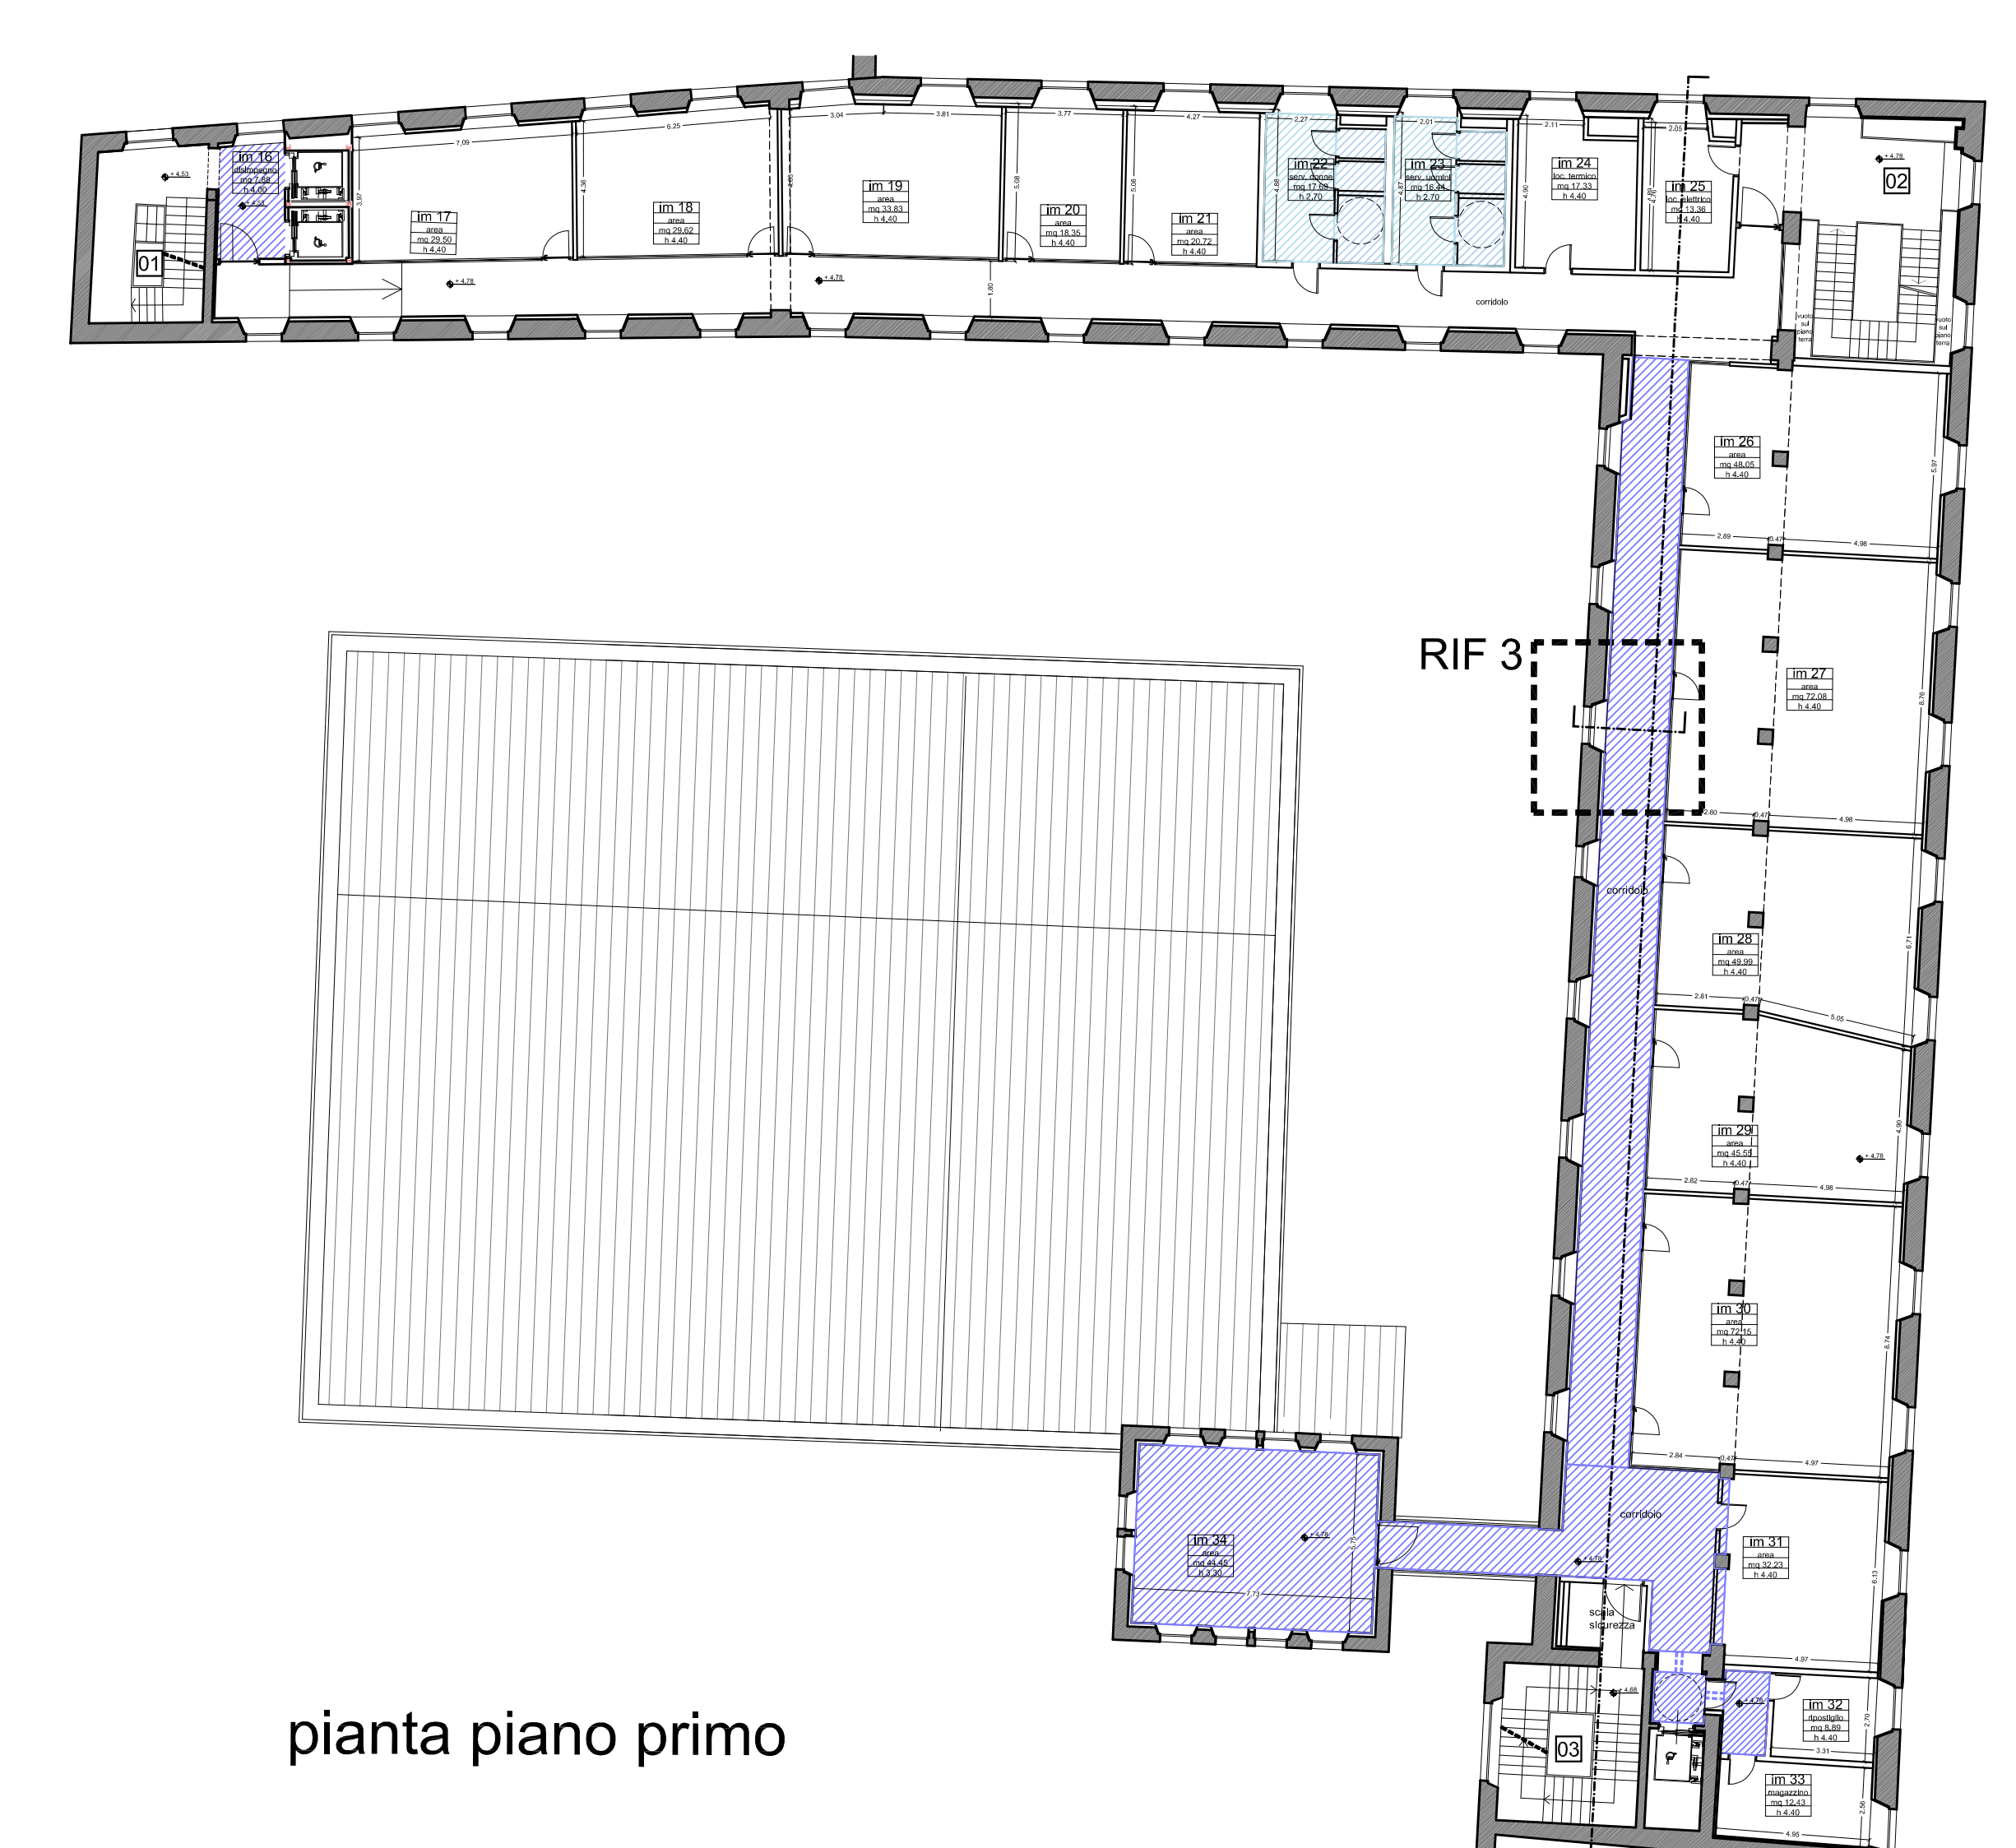

pianta piano primo

- Cs1 Controsoffitto locali normali
- Cs2 Controsoffitto servizi igienici
- Cs3 Controsoffitto REI 60
- Cs4 Controsoffitto REI 60 con raddoppio struttura (dimezzare interasse)
- Cs4 Controsoffitto REI 60 con raddoppio struttura (dimezzare interasse)

CONTROSOFFITTI

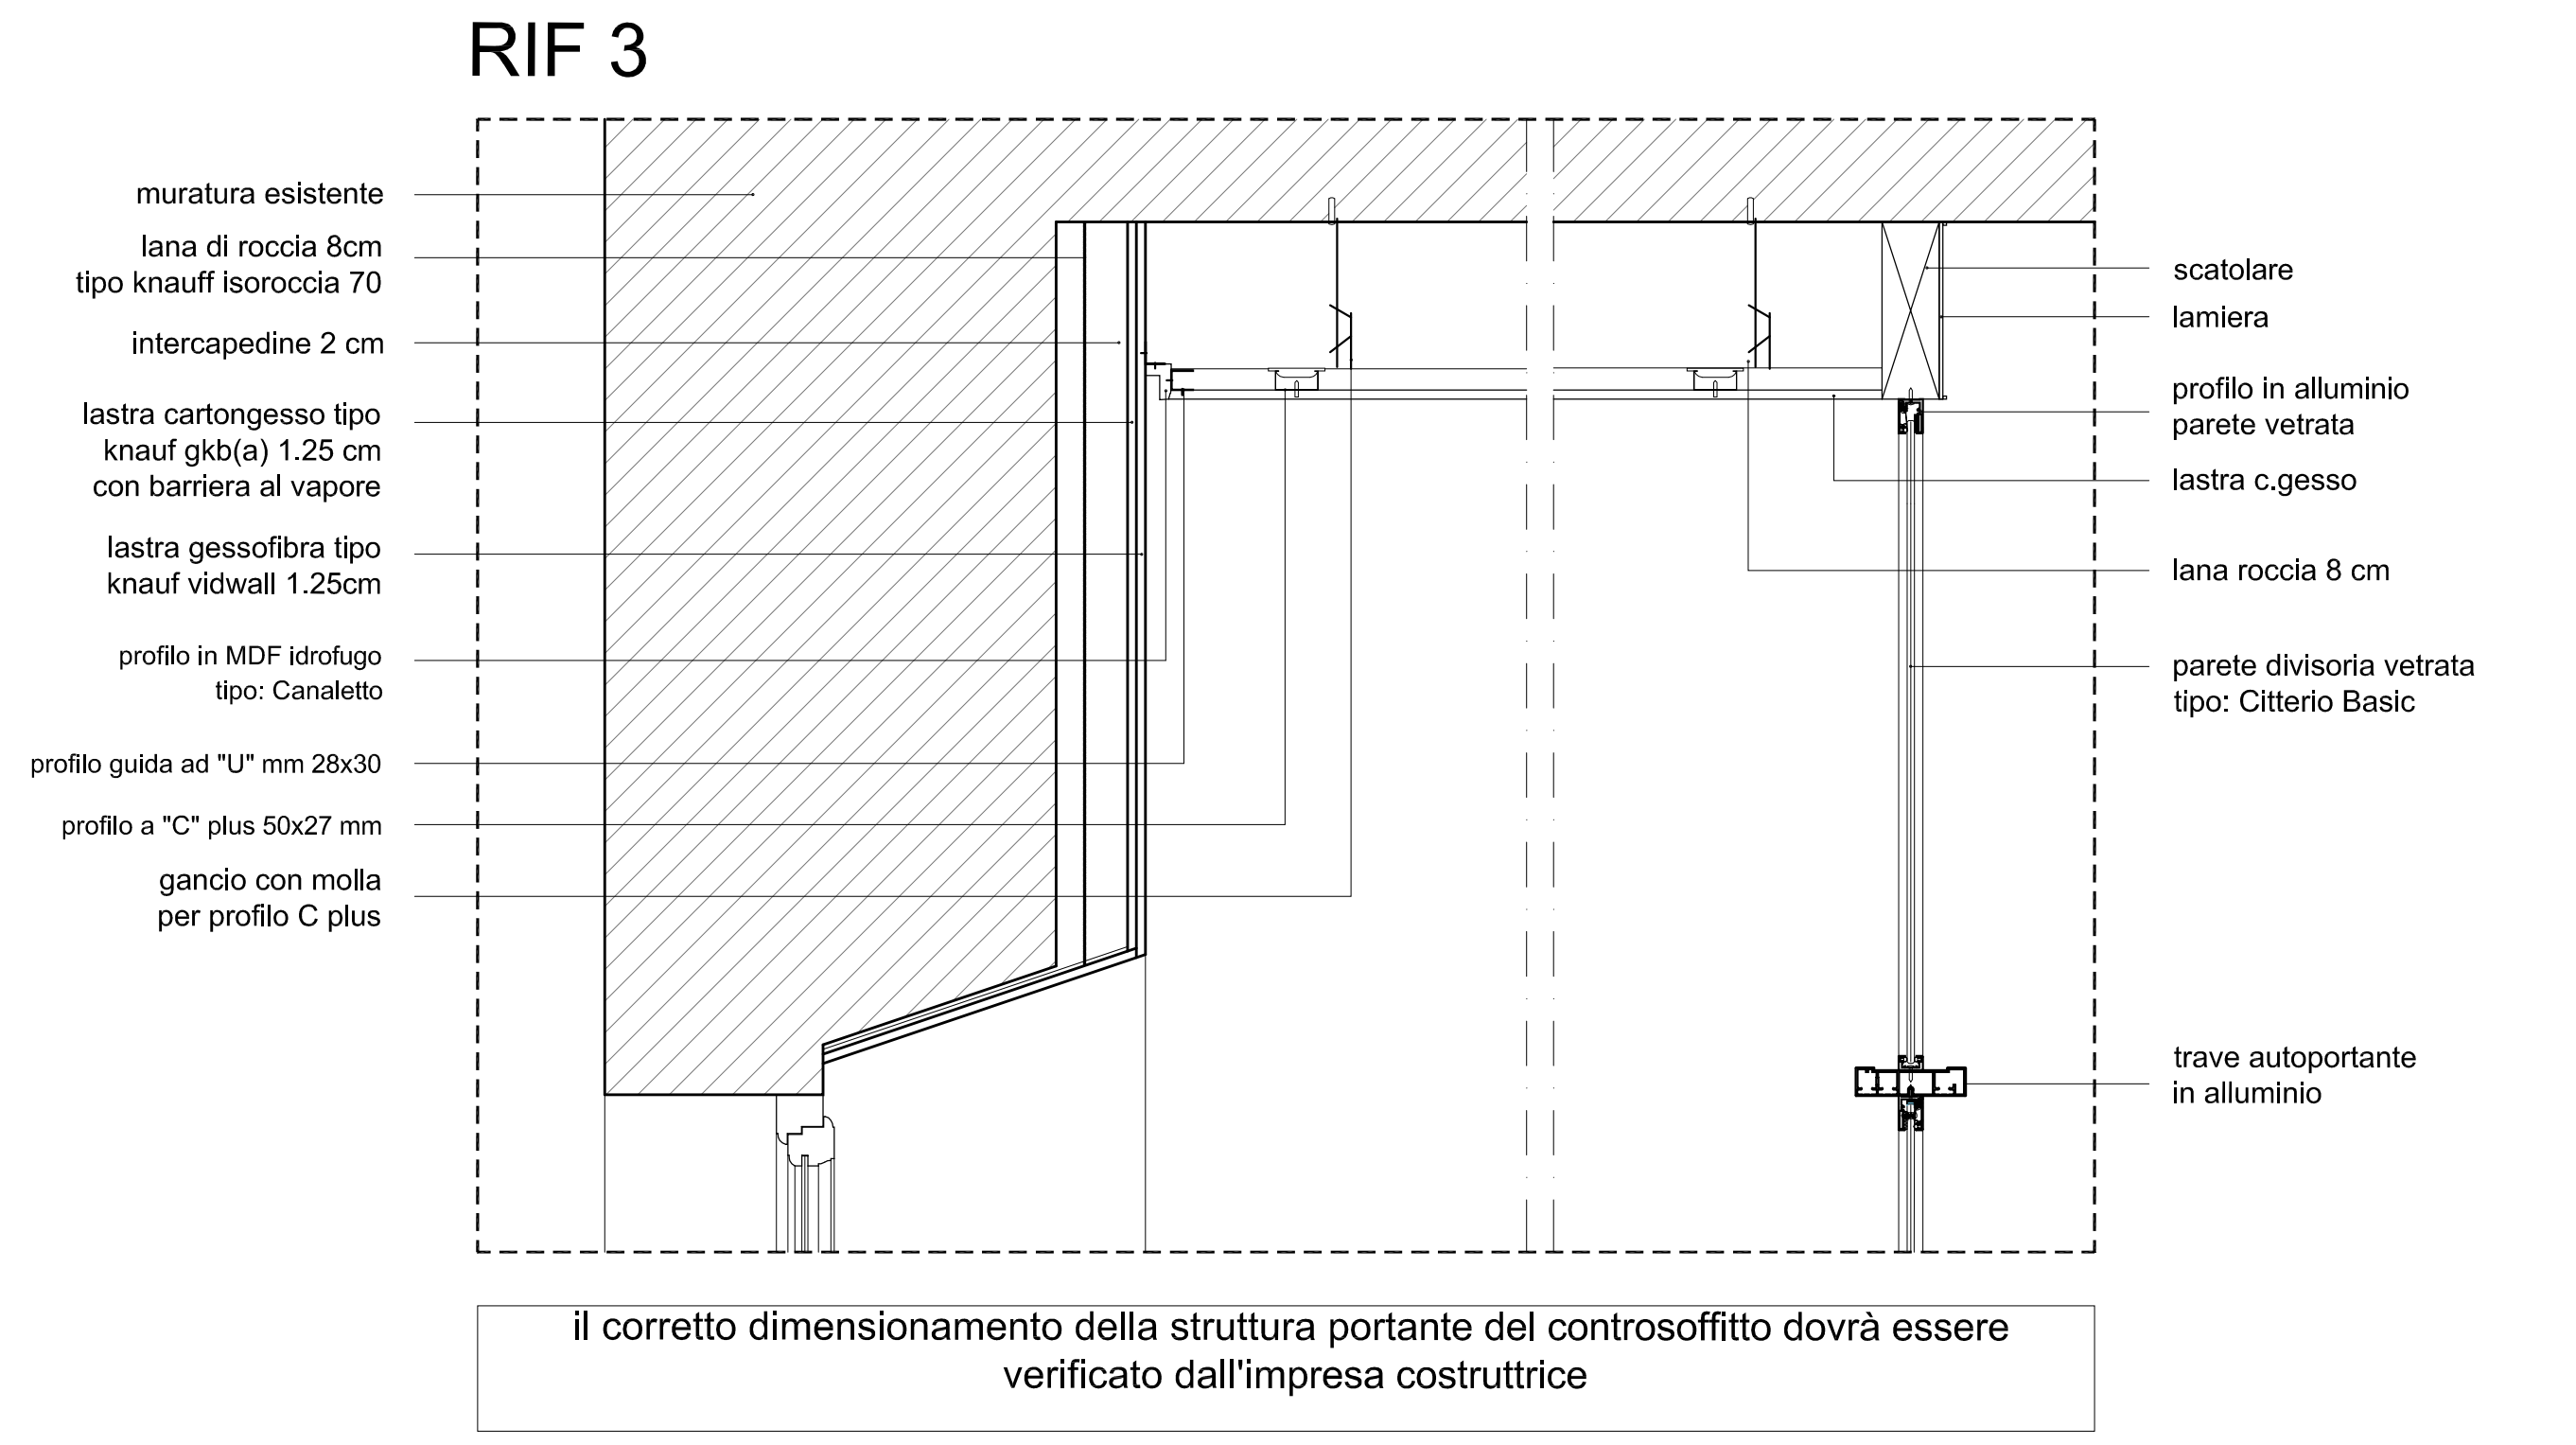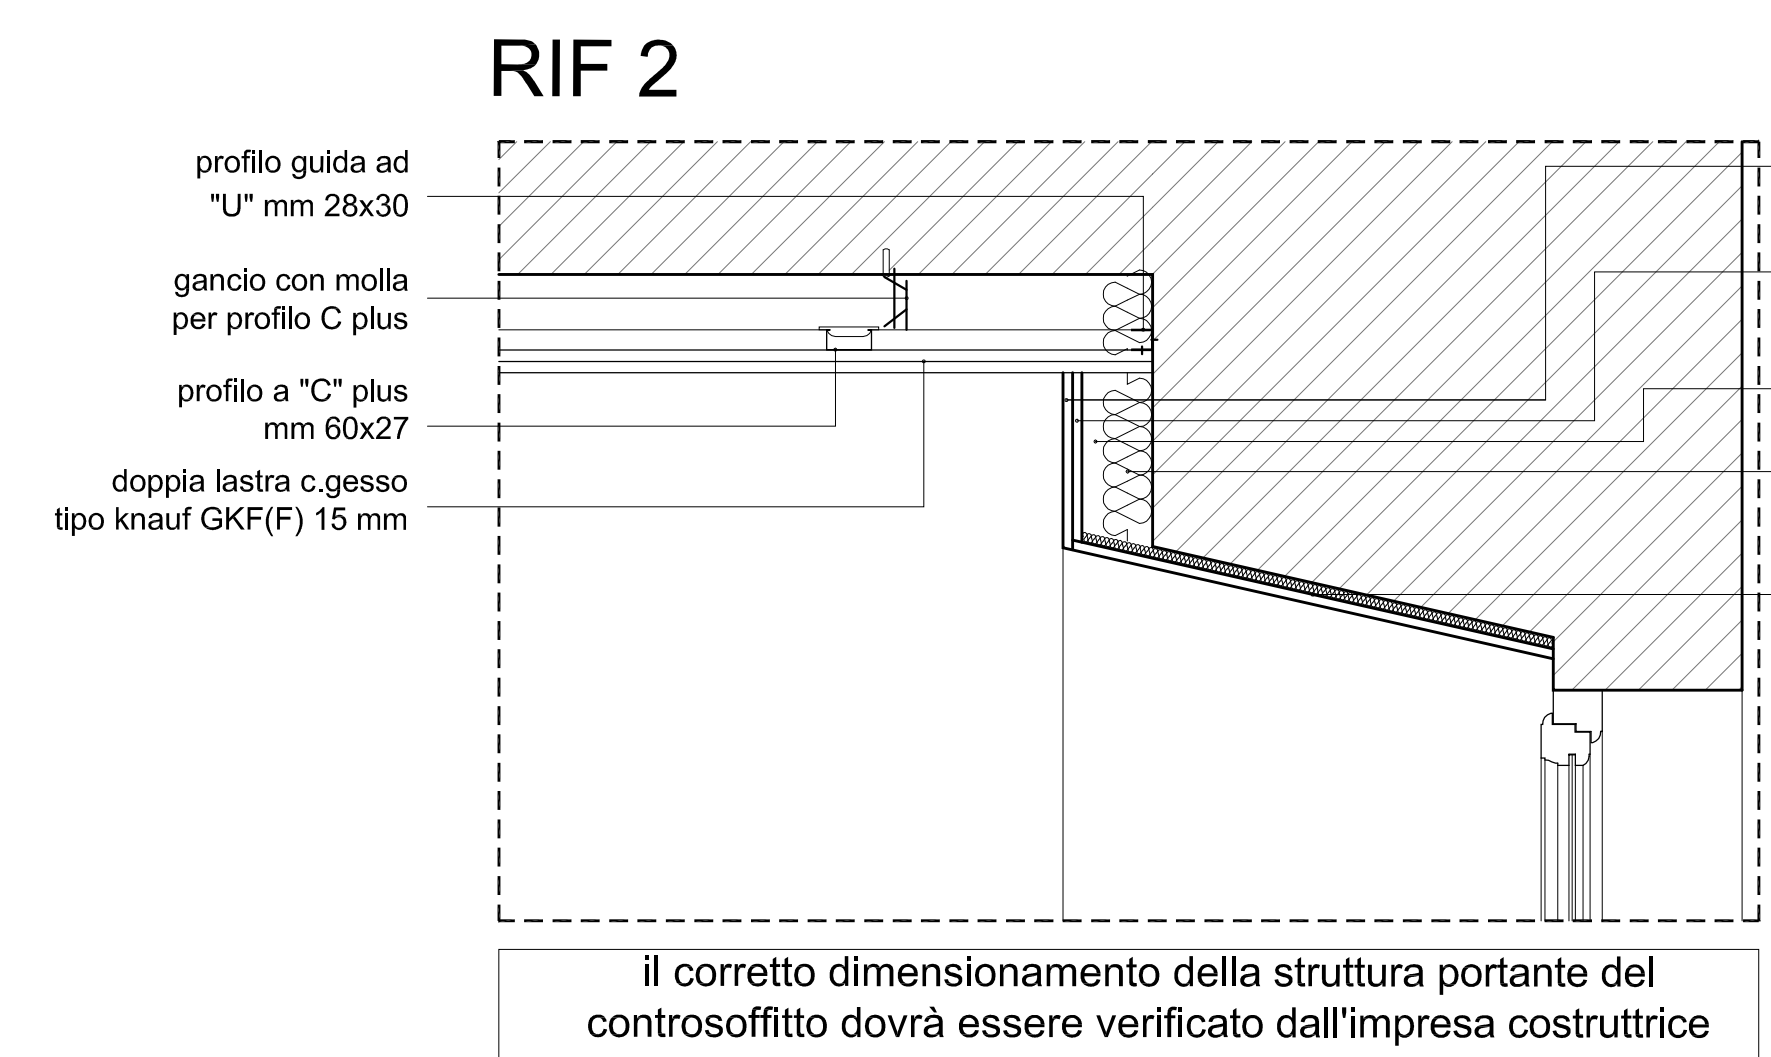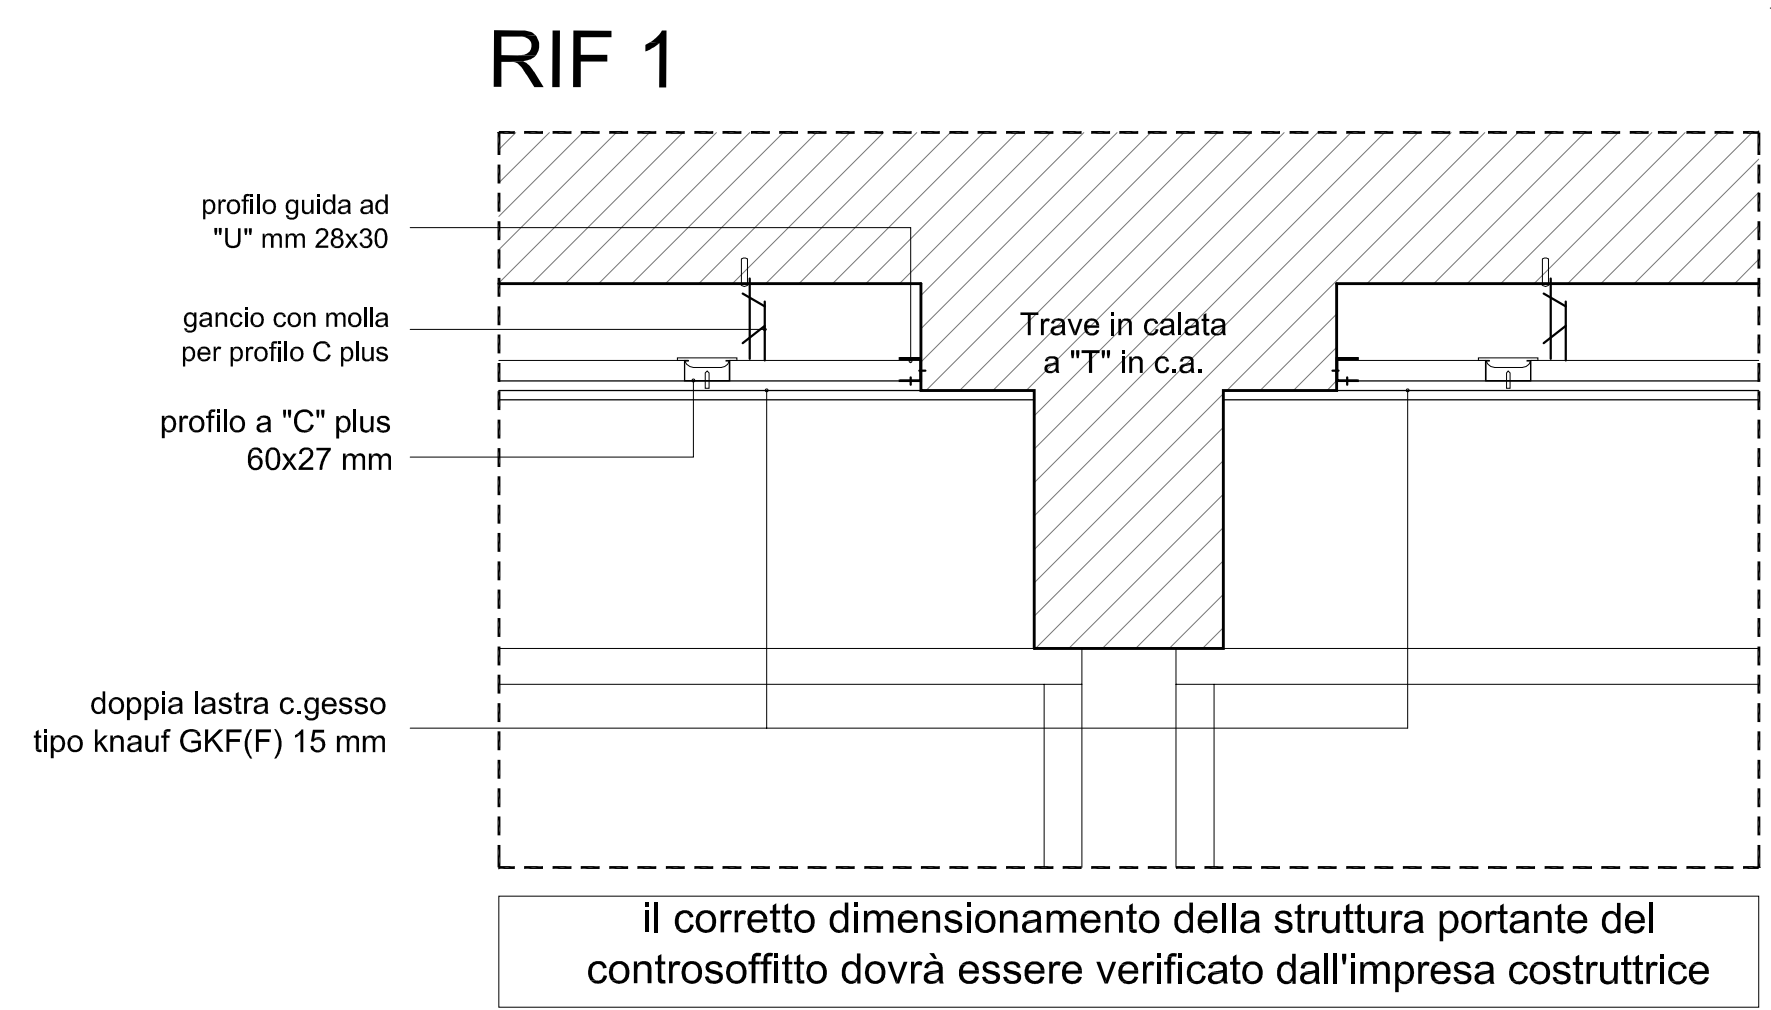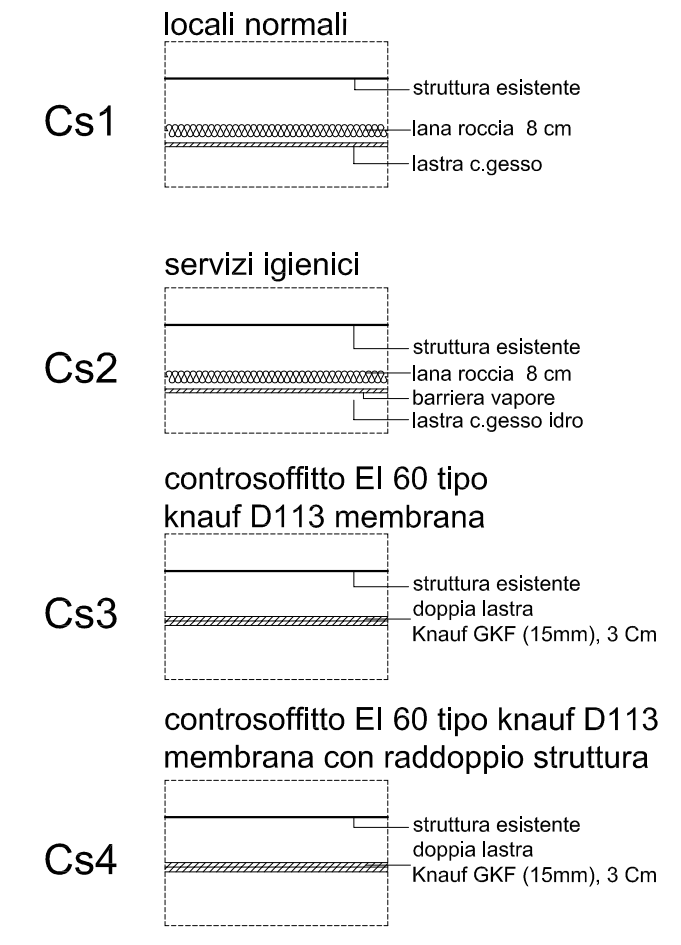

N.B.  
 - L'impresa dovrà verificare tutte le misure di progetto in cantiere e le eventuali modifiche al progetto in corso d'opera, dovranno essere preventivamente autorizzate dal progettista per le proprie competenze