

CITTA' DI LUCCA

Le ali alle tue idee

UNIONE EUROPEA FONDO EUROPEO DI SVILUPPO REGIONALE

REPUBBLICA ITALIANA

REGIONE TOSCANA

PROVINCIA di Lucca

PIUSS LUCCA DENTRO

**INTERVENTO DI RESTAURO DELL' EX CONVENTO DI SAN DOMENICO - EX MANIFATTURA TABACCHI**  
*Centro di competenza per lo sviluppo e l'insediamento d'impresa ad alta innovazione tecnologica*

**PROGETTO ARCHITETTONICO**  
**PROGETTO ESECUTIVO**

**RAGGRUPPAMENTO TEMPORANEO DI IMPRESE**

UNIECO SOC. COOP.  
 via Meuccio Ruini, 10 - 42124 - Reggio Emilia (RE) (Mandataria)

IMPRESA COSTRUZIONI EDILI E STRADALI DR. ING. MICHELE BIANCHI & C. srl  
 via D. Chelini, 39 - 55100 - Lucca (LU) (Mandante)

R.A.M.A. srl  
 vi. Castracani, 600 - 55100 - Lucca (Mandante)

MARTINELLI IMPIANTI  
 via del Poggetto 439/h S. Anna - 55100 - Lucca (LU) (Mandante)

**PROGETTO**

COORDINAMENTO GENERALE  
 A.I.C.E. Consulting S.r.l. con sede in via G. Boccaccio, 20 - 56010 - Ghezzano (PI)  
 Pietro Carlo Pellegrini Architetto, via di Vicopelago, 3129 - Pozzuolo - 55100 Lucca (LU)

ARCHITETTONICO  
 Pietro Carlo Pellegrini Architetto, via di Vicopelago, 3129 - Pozzuolo - 55100 Lucca (LU)

STRUTTURALE, IMPIANTI MECCANICI, ELETTRICI, PREVENZIONE INCENDI e COORDINAMENTO SICUREZZA FASE PROGETTAZIONE  
 A.I.C.E. Consulting S.r.l. con sede in via G. Boccaccio, 20 - 56010 - Ghezzano (PI)

CONSULENTE PROGETTO RESTAURO  
 Eugenio Vassallo Architetto, via Sandro Gallo, 54 - 30126 - Venezia Lido (VE)

CONSULENTE PROGETTO STRUTTURALE  
 Massimo Dringoli Ingegnere, Lungarno Simonelli, 10 - 56126 - Pisa (PI)

CONSULENTE PROGETTO ARCHITETTONICO  
 Alessandro Franco Architetto, RCF & P., c.so F.lli Cervi, 51 - 47838 - Riccione (RN)

Comune di Lucca  
 RESPONSABILE UNICO DEL PROCEDIMENTO: Arch. Mauro Di Bugno



PROGETTO: PIANO DEL COLORE  
 Pianta piano terra e piano primo

IM AR.TAV.25

SCALA: 1:200 DATA: Ottobre 2013  
 FILE: TAV 25 piano colore.dwg REV: 00

COMPETITIVITA'  
 DINAMISMO  
 INNOVAZIONE  
 QUALITA'

www.regione.toscana.it/crea

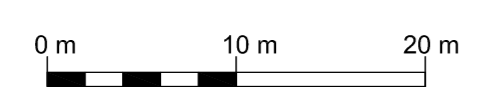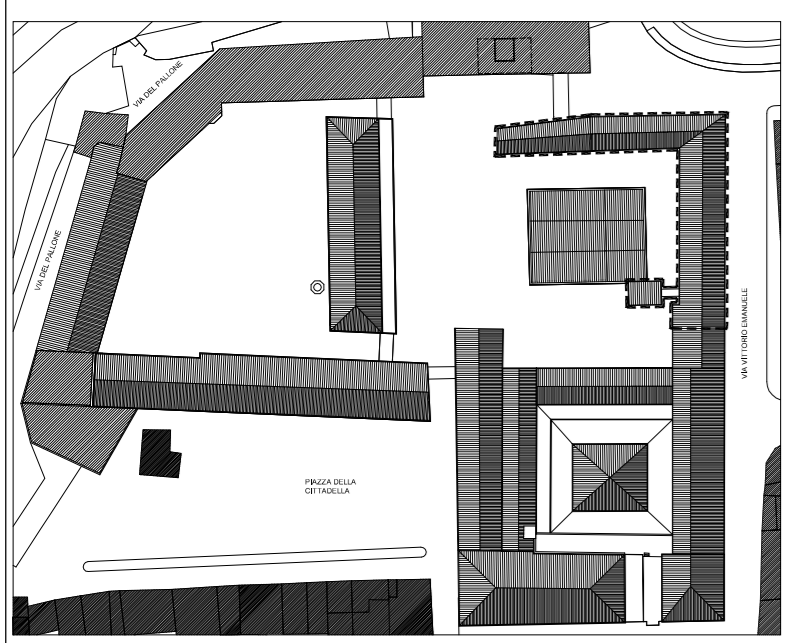

dove non diversamente indicato in pianta il colore per pareti, serramenti interni, ascensore, infissi esterni, battiscopa... è ral 9010

finiture e colori	im 01,02,03,08,09,10,11,12,13	im 17,18,19,20,21,26,27,28,29,30,31,34	im 04,05,06,07,22,23,24,25	im 14,15,32,33	scale 01	scale 02	scale 03	corridoi	im 16
pavimento	pavimento industriale	linoleum tipo Forbo marmoleum concrete 3706	ceramica tipo Lea Ceramiche Metropolis fin nat London Grey 30x60	linoleum tipo Forbo marmoleum concrete 3706	pietra esistente	pavimento rivestito in pvc rosso, pareti, strutture, opere in ferro verniciate ral 9010	pavimento rivestito in pvc grigio pietra, pareti, strutture, opere in ferro verniciate ral 9010	linoleum tipo Forbo marmoleum concrete 3706	pavimento industriale
soffitto	ral 9010	ral 9010	ral 9010	ral 9010	ral 9010	ral 9010	ral 9010	ral 9010	ral 9010
pareti	pitturati ral 9010 o blu Francia dove indicato, se in vetro tipo Citterio (vedi tav IM TAR AR 23) se opache verniciate colore ral 9010	pitturati ral 9010 o blu Francia dove indicato, se in vetro tipo Citterio (vedi tav IM TAR AR 23) se opache verniciate colore ral 9010	interne bagni tipo Lea Ceramiche Metropolis fin nat London Grey 30x60 fino h cornice porte, oltre smalto ral 9010; restanti pareti smalto ral 9010.	pitturati ral 9010	ral 9010	pareti vetrate tipo Fuego Light, infissi ral 9010	ral 9010	pitturati ral 9010, blu Francia se indicato	ral 9010
zoccolino	alluminio verniciato come pareti	alluminio verniciato come pareti	alluminio verniciato come pareti	alluminio verniciato come pareti	alluminio verniciato come pareti	alluminio verniciato come pareti	alluminio verniciato come pareti	alluminio verniciato come pareti	alluminio verniciato come pareti
porte interne	vetro tipo Citterio (vedi tav IM TAR AR 23)	vetro tipo Citterio (vedi tav IM TAR AR 23)	rasomuro color ral 9010, blu Francia sul corridoio dove indicato	color ral 9010		porte vetrate tipo Fuego Light, infissi ral 9010	porte tipo Novoferm Elite verniciate colore ral 9010	se in vetro tipo Citterio (vedi tav AF IM 23) se opache verniciate colore ral 9010 o blu Francia dove indicato	tipo novoferm Elite blu francia lato corridoio
davanzali	pannello gessofibra verniciato ral 9010	pannello gessofibra verniciato ral 9010	pannello gessofibra verniciato ral 9010	pannello gessofibra verniciato ral 9010				pannello gessofibra verniciato ral 9010	
soglie								pietra tipo Guamo	
ascensori							internamente, esternamente laccati bianchi		internamente, esternamente laccati bianchi