

CITTA' DI LUCCA **Le ali alle tue idee**

UNIONE EUROPEA FONDO EUROPEO DI SVILUPPO REGIONALE

REPUBBLICA ITALIANA

REGIONE TOSCANA

PROVINCIA di Lucca

PIUSS
LUCCA DENTRO

INTERVENTO DI RESTAURO DELL' EX CONVENTO DI SAN DOMENICO - EX MANIFATTURA TABACCHI
Centro di competenza di tecnologia, arti e spettacolo (AS)

PROGETTO ARCHITETTONICO
PROGETTO ESECUTIVO

RAGGRUPPAMENTO TEMPORANEO DI IMPRESE

UNIECO SOC. COOP.
via Mexico Ramp, 10 - 42124 - Reggio Emilia (RE) (Mandataria)

IMPRESA COSTRUZIONI EDILI E STRADALI DR. ING. MICHELE BIANCHI & C. srl
via D. Chellini, 39 - 55100 - Lucca (LU) (Mandante)

R.A.M.A. srl
vi. Castracani, 600 - 55100 - Lucca (Mandante)

MARTINELLI IMPIANTI
via del Poggetto 439/h S. Anna - 55100 - Lucca (LU) (Mandante)

PROGETTO

COORDINAMENTO GENERALE
A.I.C.E. Consulting S.r.l. con sede in via G. Boccaccio, 20 - 56010 - Ghezzano (PI)
Pietro Carlo Pellegrini Architetto, via di Vicopelago, 3129 - Pozzuolo - 55100 Lucca (LU)

ARCHITETTONICO
Pietro Carlo Pellegrini Architetto, via di Vicopelago, 3129 - Pozzuolo - 55100 Lucca (LU)

STRUTTURALE, IMPIANTI MECCANICI, ELETTRICI, PREVENZIONE INCENDI e COORDINAMENTO SICUREZZA FASE PROGETTAZIONE
A.I.C.E. Consulting S.r.l. con sede in via G. Boccaccio, 20 - 56010 - Ghezzano (PI)

CONSULENTE PROGETTO RESTAURO
Eugenio Vassallo Architetto, via Sandro Gallo, 54 - 30126 - Venezia Lido (VE)

CONSULENTE PROGETTO STRUTTURALE
Massimo Dringoli Ingegnere, Lungarno Simonelli, 10 - 56126 - Pisa (PI)

CONSULENTE PROGETTO ARCHITETTONICO
Alessandro Franco Architetto, RCF & P., c.so F.lli Cervi, 51 - 47038 - Riccione (RN)

Comune di Lucca
RESPONSABILE UNICO DEL PROCEDIMENTO: Arch. Mauro Di Bugno

PROGETTO
Pianta piano interrato

AS
AR.TAV.08

SCALA: 1:100 DATA: Settembre 2013
FILE: TAV AR_08 9-14.dwg REV: 00

COMPETITIVITA'
DINAMISMO
INNOVAZIONE
QUALITA'

www.regione.toscana.it/cris

INFISSI INTERNI

- A** porte tipo novoferm Kora , anta e telaio ral, maniglia alluminio anodizzato
- B** porte tipo novoferm Elite , anta e telaio ral, maniglia alluminio anodizzato REI 90
- C** porte tipo novoferm Elite , anta e telaio ral, maniglia alluminio anodizzato REI 60
- D** porte tipo novoferm Elite , anta e telaio ral, maniglia alluminio anodizzato REI 120
- E** porte raso muro tipo invisibile verniciate come parete
- Es** porte scorrevoli verniciate come parete
- F1r** finestre esistenti restaurate
- F1n** finestre nuove realizzate come esistenti
- P1r** porte esistenti restauratE
- P1n** porte nuove con profili palladio opificium 50 e vetrorealizzati come esistenti, uscite sicurezza norme SAC 1
- P6v** parete vetrata con porta certificata EI 60 tipo forstar fuego light
- 01** numerazione vani scala

PIANO COLORE



Tutte le tinteggiature, le verniciature e finiture delle opere esistenti e di progetto sono di colore bianco RAL 9010.
Altri colori sono indicati negli elaborati di progetto e di dettaglio.

PAVIMENTI PIANO INTERRATO:

- cemento tipo industriale

**LE OPERE SARANNO
REALIZZATE IN UN INTERVENTO
SUCCESSIVO**

Vedi Relazione Architettonica Specialistica

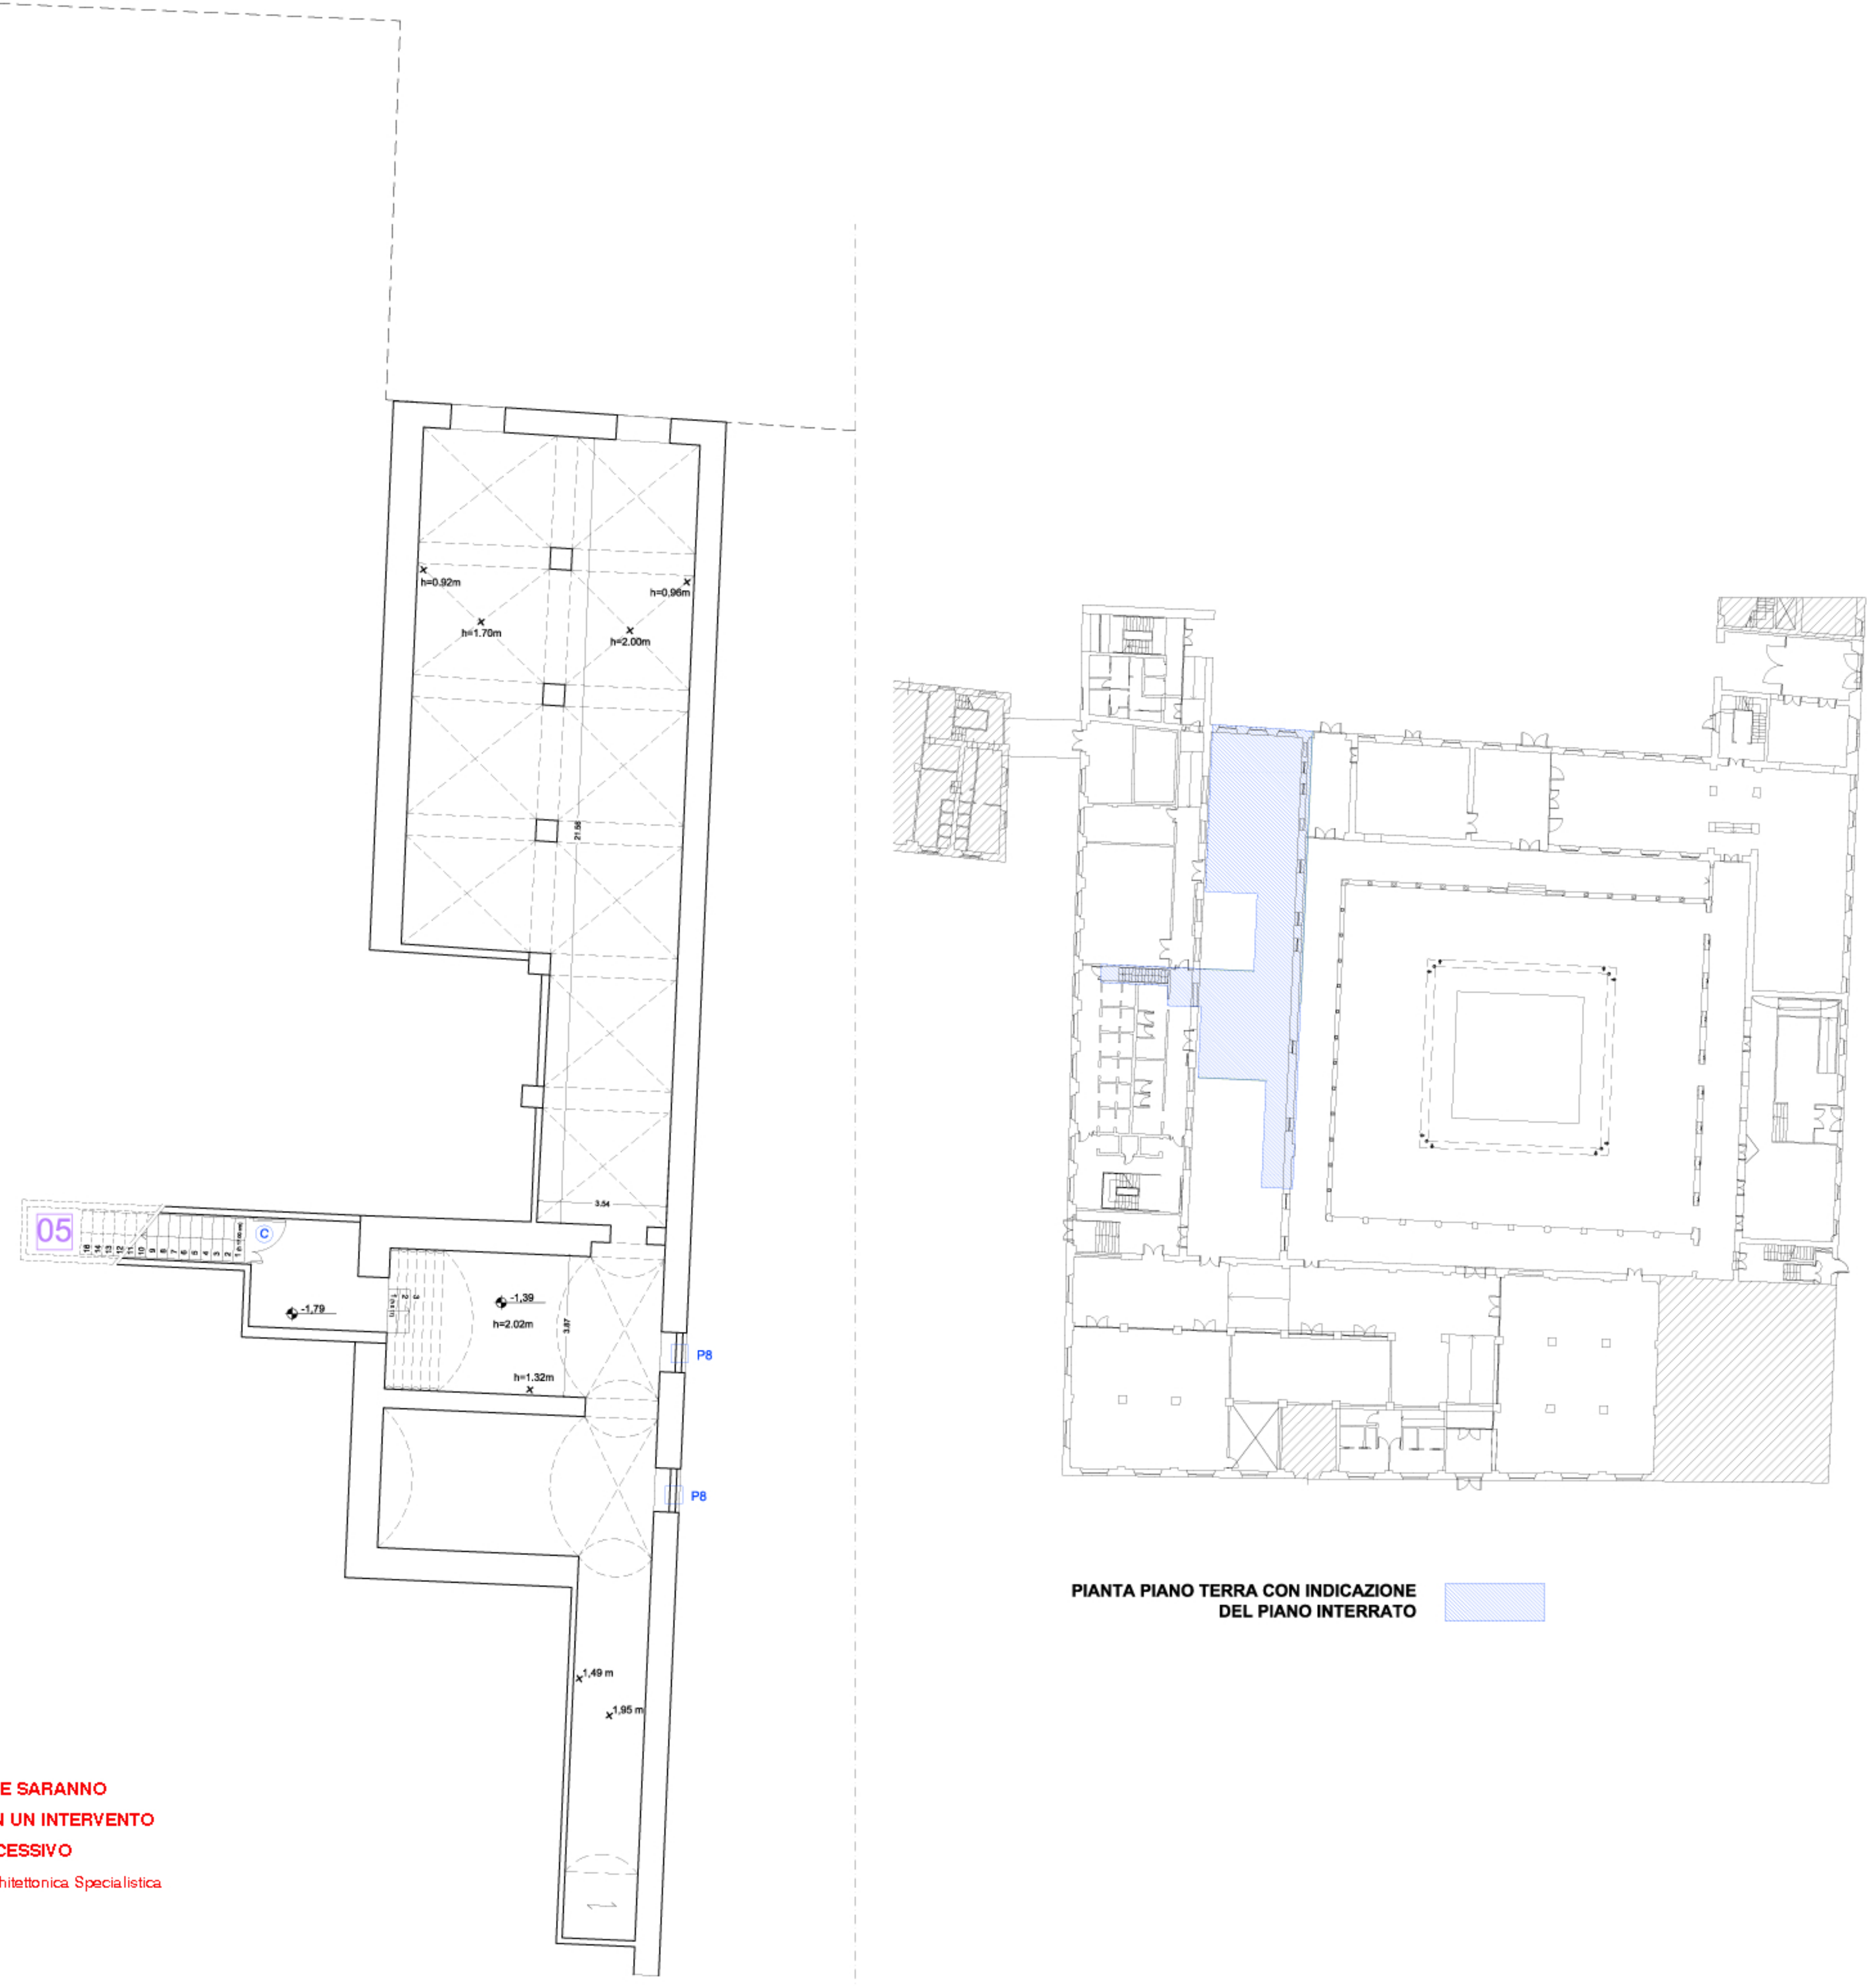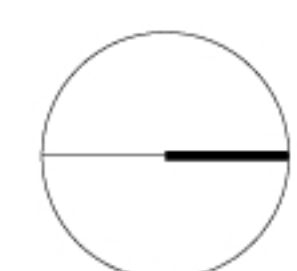

PIANTA PIANO TERRA CON INDICAZIONE DEL PIANO INTERRATO

PIANTA PIANO INTERRATO PROPOSTA PROGETTUALE

N.B.
L'impresa dovrà verificare tutte le misure di progetto in cantiere e le eventuali modifiche al progetto in corso d'opera, dovranno essere preventivamente autorizzate dal progettista per le proprie competenze