

CITTA' DI LUCCA

UNIONE EUROPEA FONDO EUROPEO DI SVILUPPO REGIONALE

REPUBBLICA ITALIANA

REGIONE TOSCANA

PROVINCIA di Lucca

Le all alle tue idee

PIUSS LUCCADENTRO

INTERVENTO DI RESTAURO DELL' EX CONVENTO DI SAN DOMENICO - EX MANIFATTURA TABACCHI
Centro per attività di contrasto al disagio

PROGETTO STRUTTURALE
PROGETTO ESECUTIVO

RAGGRUPPAMENTO TEMPORANEO DI IMPRESE

UNICO SOC. COOP. Via Meuccio Ruini, 10 - 42124 - Reggio Emilia (RE) (Mandataria)

IMPRESA COSTRUZIONI EDILI E STRADALI DR. ING. MICHELE BIANCHI & C. srl
via D. Chelini, 39 - 55100 - Lucca (LU) (Mandatario)

R.A.M.A. srl
vi. Castracani, 600 - 55100 - Lucca (Mandatario)

MARTINELLI IMPIANTI
via del Poggetto 439h S. Anna - 55100 - Lucca (LU) (Mandatario)

Ing. BRUNO PERSICHELLI
ORDINE INGEGNERI della Provincia di PISA
N° 1121 Sezione A
INGEGNERE CIVILE E AMBIENTALE
INDUSTRIALE, DELL'INFORMAZIONE

PROGETTO

COORDINAMENTO GENERALE
A.I.C.E. Consulting S.r.l. con sede in via G. Boccaccio, 20 - 56010 - Ghezzano (PI)
Pietro Carlo Pellegrini Architetto, via di Vicopeglio, 3129 - Pozzuolo - 55100 Lucca (LU)

ARCHITETTONICO
Pietro Carlo Pellegrini Architetto, via di Vicopeglio, 3129 - Pozzuolo - 55100 Lucca (LU)

STRUTTURALE, IMPIANTI MECCANICI, ELETTRICI, PREVENZIONE INCENDI
e COORDINAMENTO SICUREZZA FASE PROGETTAZIONE
A.I.C.E. Consulting S.r.l. con sede in via G. Boccaccio, 20 - 56010 - Ghezzano (PI)

CONSULENTE PROGETTO RESTAURO
Eugenio Vassallo Architetto, via Sandro Gallo, 54 - 30126 - Venezia Lido (VE)

CONSULENTE PROGETTO STRUTTURALE
Massimo Dingoli Ingegnere, Lungarno Simonelli, 10 - 56126 - Pisa (PI)

CONSULENTE PROGETTO ARCHITETTONICO
Alessandro Franco Architetto, RCF & P., c.so F.lli Cervi, 51 - 47838 - Riccione (RN)

Comune di Lucca
RESPONSABILE UNICO DEL PROCEDIMENTO: Arch. Mauro Di Bugno

SISTEMAZIONI ESTERNE

SCALA: 1:250 DATA: Settembre 2013


FILE: 1010-GN01-Esterno-Aggiornato.dwg REV: 0

GN.TAV.01

COMPETITIVITÀ
DINAMISMO
INNOVAZIONE
QUALITÀ

www.rubano.brocchi.it/cna

0	Settembre 2103	Prima emissione	ZZ	FR	BP
Revisione	Data	Descrizione	Disegnato da	Verificato da	Validato da

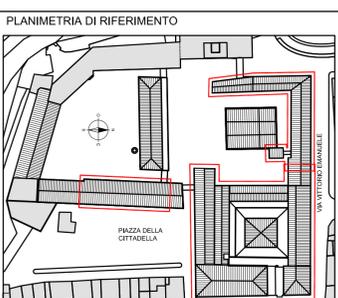


LEGENDA

Identificazione	Tipologia intervento
[Red dashed line]	Area di intervento
[Green hatched area]	Area a verde (esistenti)
[Grey hatched area]	Area asfaltata (per accesso carrabile al parcheggio esistente)
[Brown hatched area]	Rientro con stabilizzato (12 cm) e ghiaia (3 cm)
[Purple line]	Corrugato in PEAD per cavi elettrici
[E in box]	Pozzetto 50x50 cm in cls con coperchio in ghisa D400
[TF in box]	Corrugato in PEAD per cavi telefonici
[TI in box]	Pozzetto 40x40 cm in cls con coperchio in ghisa D400
[AI in box]	Tubazione interrata impianto antincendio in PEAD 100 SDR11 PN16 (UNI EN 12201)
[X in box]	Pozzetto di sezionamento con valvola a farfalla in ghisa normalmente aperta - lucchettabile
[F in box]	Fognatura nera
[S in box]	Pozzetto sifonato 50x50 cm con coperchio in ghisa D400
[E in box]	Corrugato in PEAD per illuminazione esterna
[P in box]	Proiettore a parete
[P in box]	Paio con proiettore
[ESAB in box]	Tubazione acque bianche esistente
[SAB in box]	Nuova tubazione acque bianche in PVC-U DN 125/250
[P in box]	Pozzetto 40x40 cm con coperchio in cls

NOTA: Nello scavo dei cavidotti elettrici, posare una corda di rame nudo da 35 mm, per l'interconnessione degli impianti di terra.

PIANTA GENERALE AREA
Sistemazioni esterne e sottoservizi

PIAZZA DELLA CITTADELLA

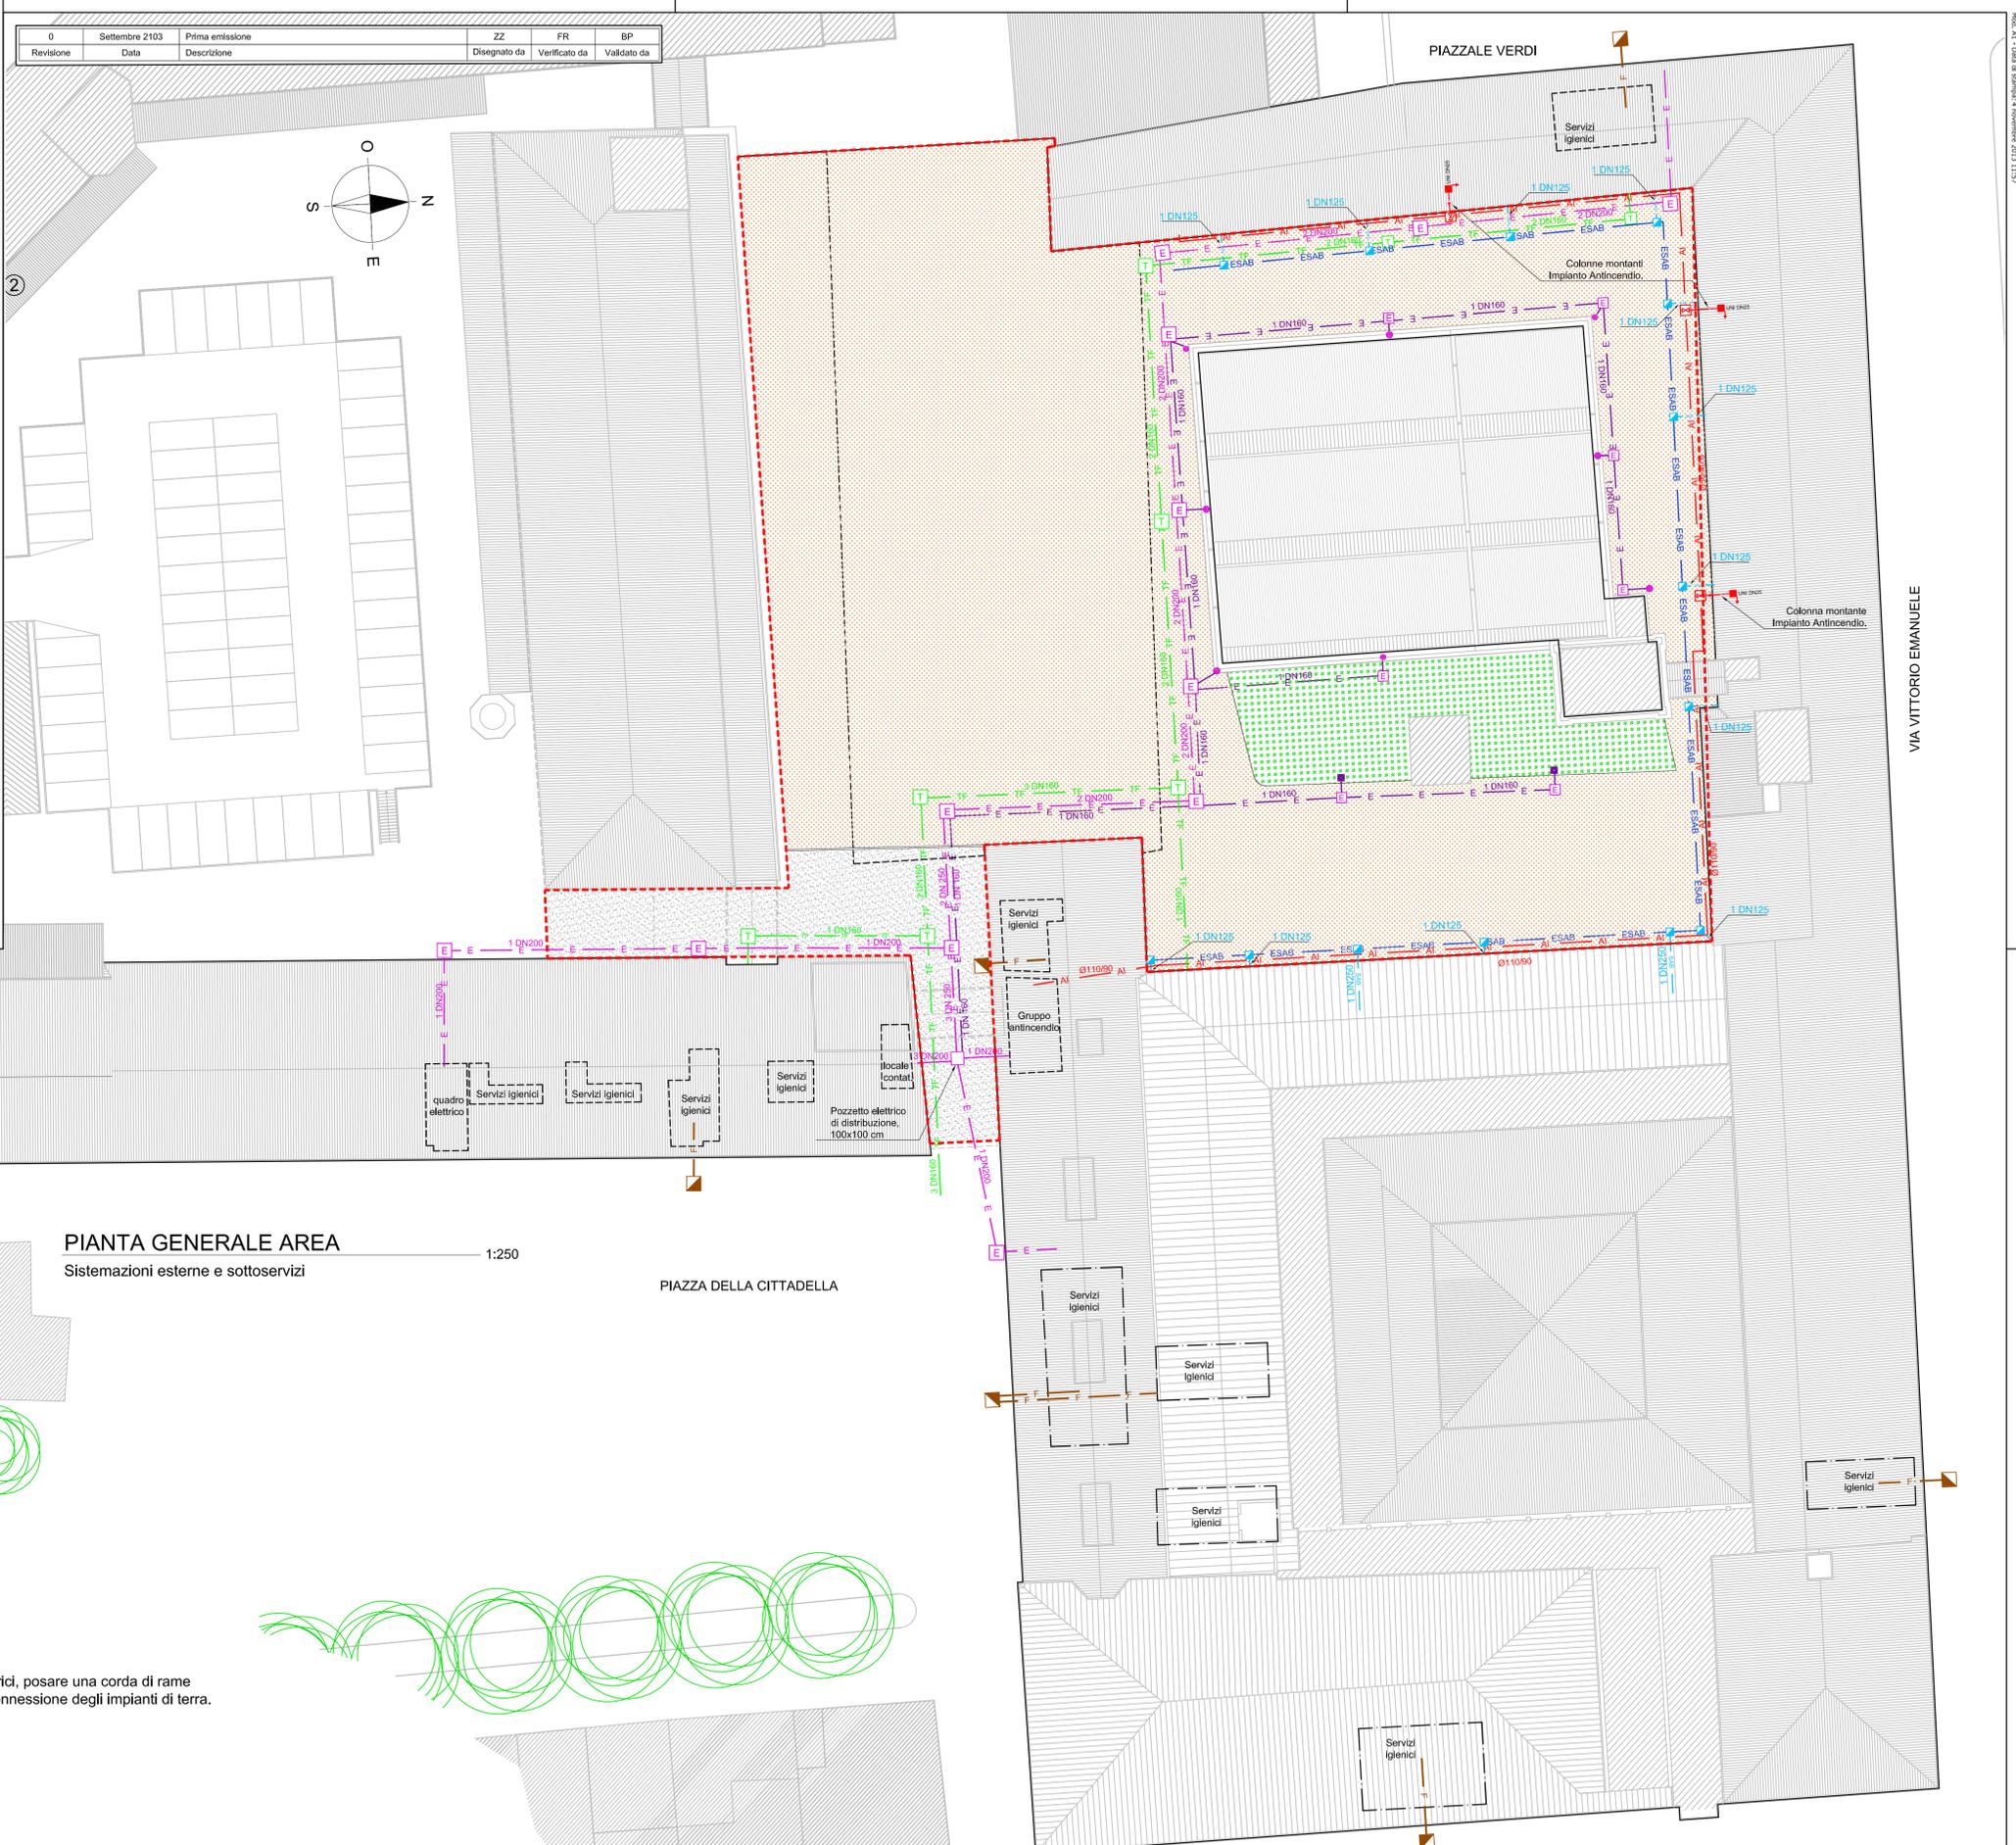

CITTA' DI LUCCA - Assessorato Urbanistico - Urbanista di Piano - Dr. P. P. P.

VIA VITTORIO EMANUELE