

CITTÀ DI LUCCA
Amministrazione Comunale
Settore 5 - Lavori Pubblici e Traffico U.O. 5.3 – Edilizia Sportiva
Lucca Riscossioni e Servizi S.R.L.

Dirigente: Ing. Antonella Giannini
Responsabile Unico di Progetto: Ing. Arianna De Cicco

P.T. 39-2026
REALIZZAZIONE DEL PALAZZETTO DELLO SPORT SILVER 1
NELL'AREA "EX CROCEROSSA"
CUP J65B25001060005

Fase: PROGETTO FATTIBILITÀ TECNICO ECONOMICA

Titolo abilitativo	Data emissione	Revisione n°/ data
PFTE	07/01/2026	

PREVENZIONE INCENDI
PROSPETTI E SEZIONI

RTP: "PALAZZETTO DELLO SPORT AREA "EX CROCEROSSA"

Capogruppo, Progetto Opere Edili e Strutture:
Ing. Giuseppe Amante


Progetto Impianti, Antincendio, Acustica:
Studio Bellandi&Petrì srl stp

Coordinatore della Sicurezza in fase di Progettazione:
Ing. Dario Lucarotti

Collaboratori alla Progettazione:
Ing. Dario Lucarotti
Arch. Riccardo Ricci


Giovane Professionista:
Arch. Barbara Tomei

Committente per la parte del Progetto di competenza Lucca Riscossioni e Servizi

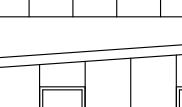

Geologia:
Studio INGEO

Rilievo: Geom. Paolo Paoli, Comune di Lucca



INGEO
Servizi di Ingegneria
Viale Agostino Nelli, 10 - 55100 Lucca


Scala:1:200

TAVOLA: **VVF 02**


Scheda lavoro n°186

File

186-A00

 

SEZIONI
1:200

 

PROSPETTI
1:200