


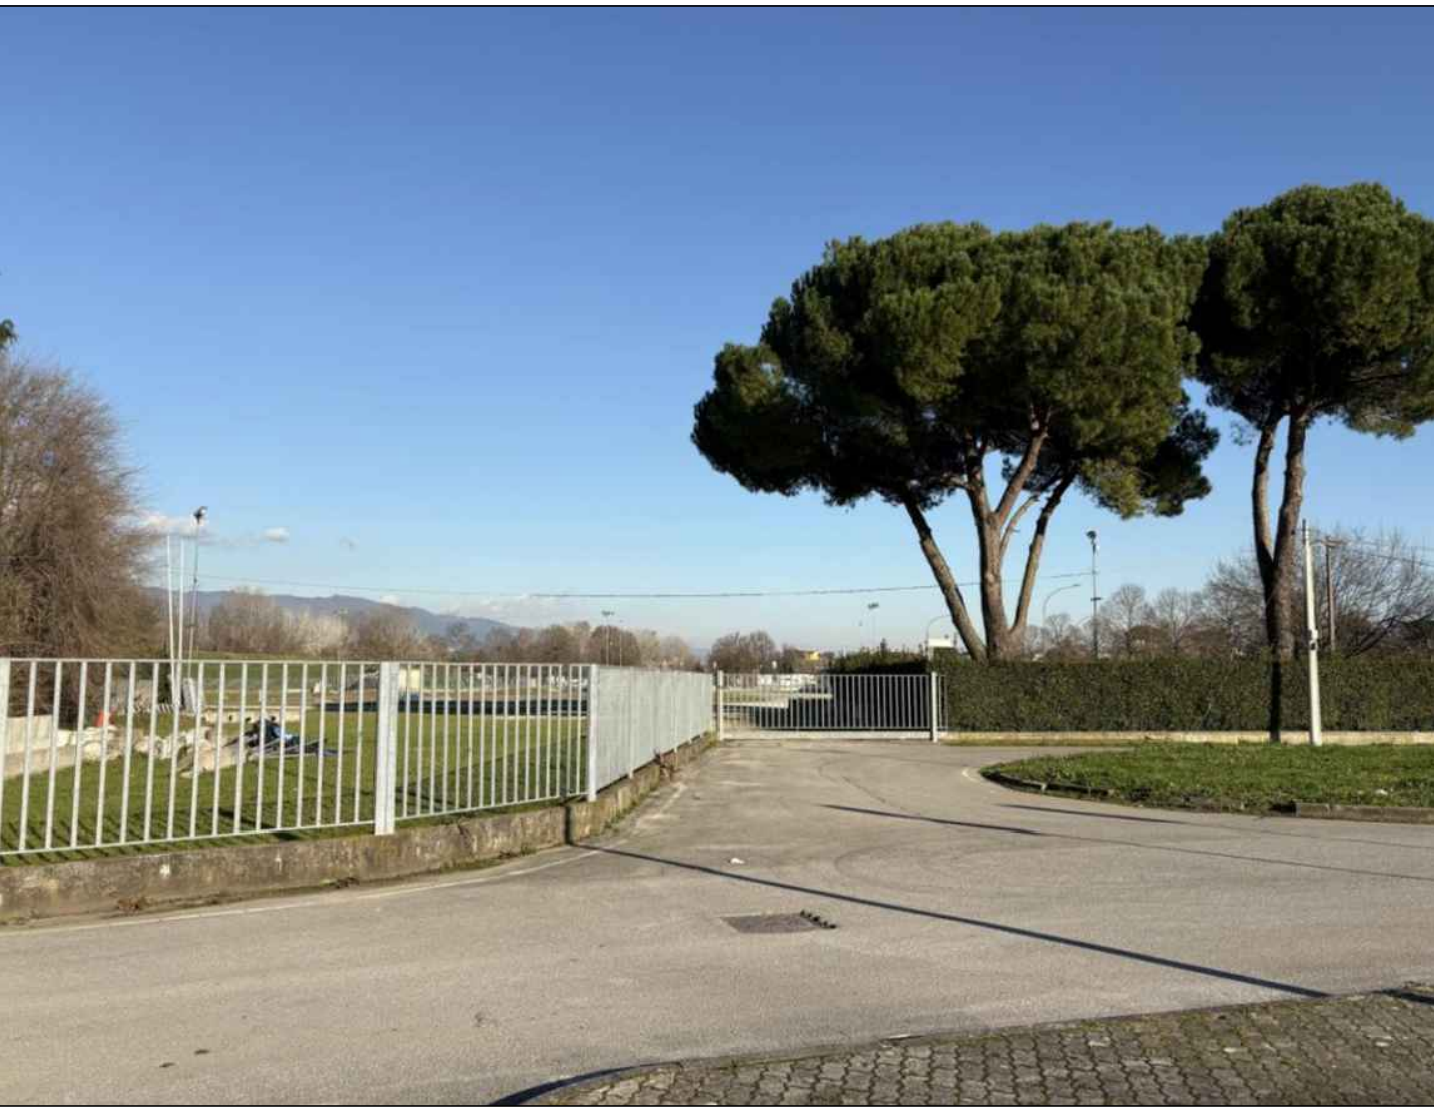

Recinzione esistente

LEGENDA:

- Calcestruzzo drenante

Zona a verde

Ghiaia compattata tipo "macadam"

Asfalto

Prefabbricato non ancorato al suolo

Volume tecnico per fotovoltaico

Corpi illuminanti

Recinzione esterna esistente

Recinzione esterna di progetto
- Platanus Occidentalis* (Platano comune)

Acer Rubrum (Acero Rosso)

Quercus Robur (Quercia comune)

Fraxinus Excelsior (Frassino maggiore)

Populus Nigra var. Italica (Pioppo italiano)

Laurus Nobilis (Alloro)

*

Accesso in copertura mediante botola munita di scale retrattili fisse a gradino (DGRT 75/2013 Art.8 c.2 lett. g p.2)

N.B. La quota 0,00 di progetto è +0,24 m rispetto alla quota +20,12 m dell'estradosso della soletta esistente.



CITTÀ DI LUCCA
Amministrazione Comunale
Settore 5 - Lavori Pubblici e Traffico U.O. 5.3 – Edilizia Sportiva

Dirigente: Ing. Antonella Giannini
Responsabile Unico di Progetto: Ing. Arianna De Cicco

P.T. 39-2026
REALIZZAZIONE DEL PALAZZETTO DELLO SPORT SILVER 1
NELL'AREA "EX CROCEROSSA"
CUP J65B2500106005

PROGETTO ESECUTIVO

STATO DI PROGETTO: PLANIMETRIA

RTP: "PALAZZETTO DELLO SPORT AREA "EX CROCEROSSA"

Capogruppo, Progetto Opere Edili e Strutture: Ing. Giuseppe Amante

Progetto Impianti, Antincendio, Acustica: Studio Bellandi&Petri srl sp

Coordinatore della Sicurezza in fase di Progettazione: Ing. Dario Lucarotti

Collaboratori alla Progettazione: Ing. Dario Lucarotti e Arch. Riccardo Ricci

Giovane Professionista: Arch. Barbara Tomei

RTP: "PROGETTAZIONE OPERE ESTERNE"
Ing. Salvatore Ippolito
Dott. Agr. Massimiliano Demi

GEOLOGIA:
Studio INGEO

PROGETTAZIONE IMPIANTO FOTOVOLTAICO E OPERE CONNESSE
A cura di: LRS Lucca Riscossioni e Servizi

Data emissione	Revisione n°/data	BA02
24/06/2026		
Scheda lavoro n°186		Scala 1:250 File 166B-A00