


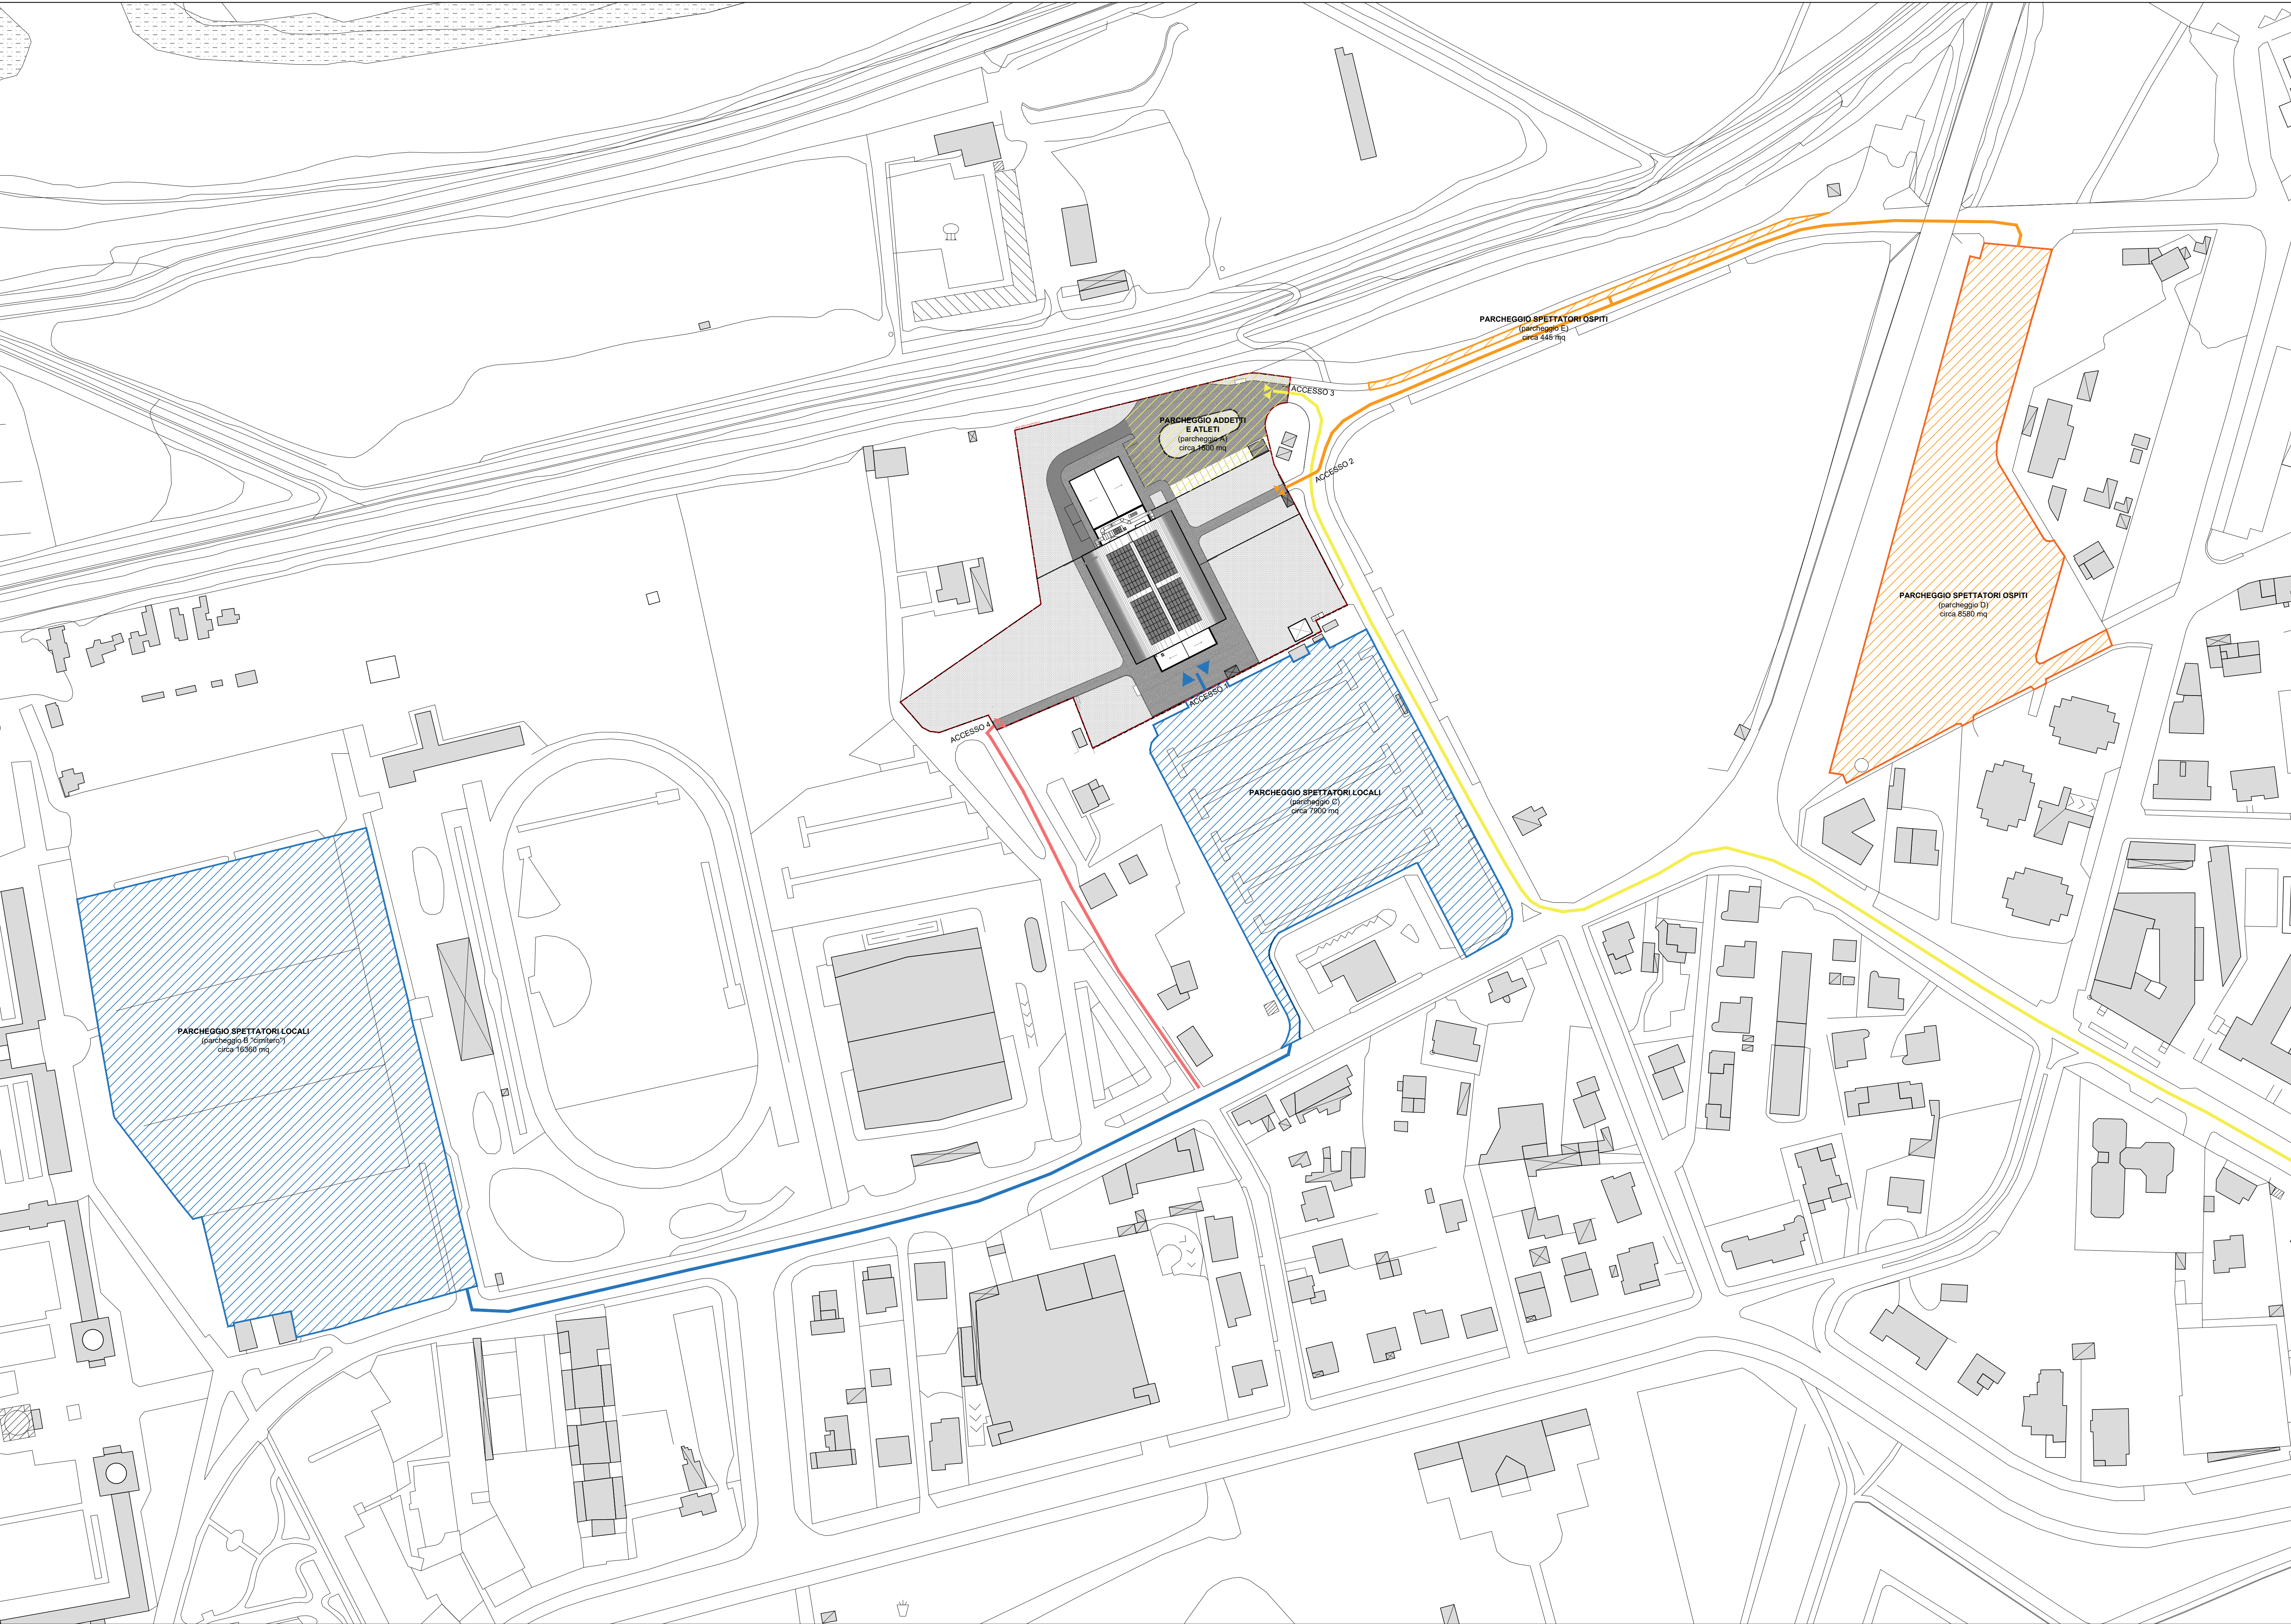

Legenda:

Parcheggio addetti e atleti

Parcheggio spettatori locali

Parcheggio spettatori ospiti

Flussi ingresso carrabile addetti e atleti

Flussi ingresso pedonale locali (primario)

Flussi ingresso pedonale ospiti (secondario)

Flussi ingresso pedonale ospiti



CITTÀ DI LUCCA
Amministrazione Comunale
Settore 5 - Lavori Pubblici e Traffico U.O. 5.3 – Edilizia Sportiva

Dirigente: Ing. Antonella Giannini
Responsabile Unico di Progetto: Ing. Arianna De Cicco

P.T. 39-2026
REALIZZAZIONE DEL PALAZZETTO DELLO SPORT SILVER 1
NELL'AREA "EX CROCEROSSA"
CUP J65B2500106005

PROGETTO ESECUTIVO

ANALISI DEI FLUSSI

RTP: "PALAZZETTO DELLO SPORT AREA "EX CROCEROSSA"
Capogruppo, Progetto Opere Edili e Strutture:
Progetto Impianti, Antincendio, Acustica:
Coordinatore della Sicurezza in fase di Progettazione:
Collaboratori alla Progettazione:
Giovane Professionista:

Ing. Giuseppe Amante
Studio Bellandi&Petri srl stp
Ing. Dario Lucarotti
Ing. Dario Lucarotti e Arch. Riccardo Ricci
Arch. Barbara Tomei



Giuseppe Amante
Ingegnere
SERVIZI INTEGRATI DI INGEGNERIA CIVILE



Dario Lucarotti
Ingegnere
SERVIZI INTEGRATI DI INGEGNERIA CIVILE



Studio Bellandi & Petri s.r.l. s.t.p.
Servizi di Ingegneria
Viale Agostino Martini, 181 - 55100 Lucca

RTP: "PROGETTAZIONE OPERE ESTERNE"
Ing. Salvatore Ippolito
Dott. Agr. Massimiliano Demi

GEOLOGIA:
Studio INGEO



PROGETTAZIONE IMPIANTO FOTVOLTAICO E OPERE CONNESSE
A cura di: LRS Lucca Riscossioni e Servizi



Data emissione	Revisione n°/data	BA07
24/06/2026		

Scheda lavoro n°186

Scala 1:1000
File 166B-A00