


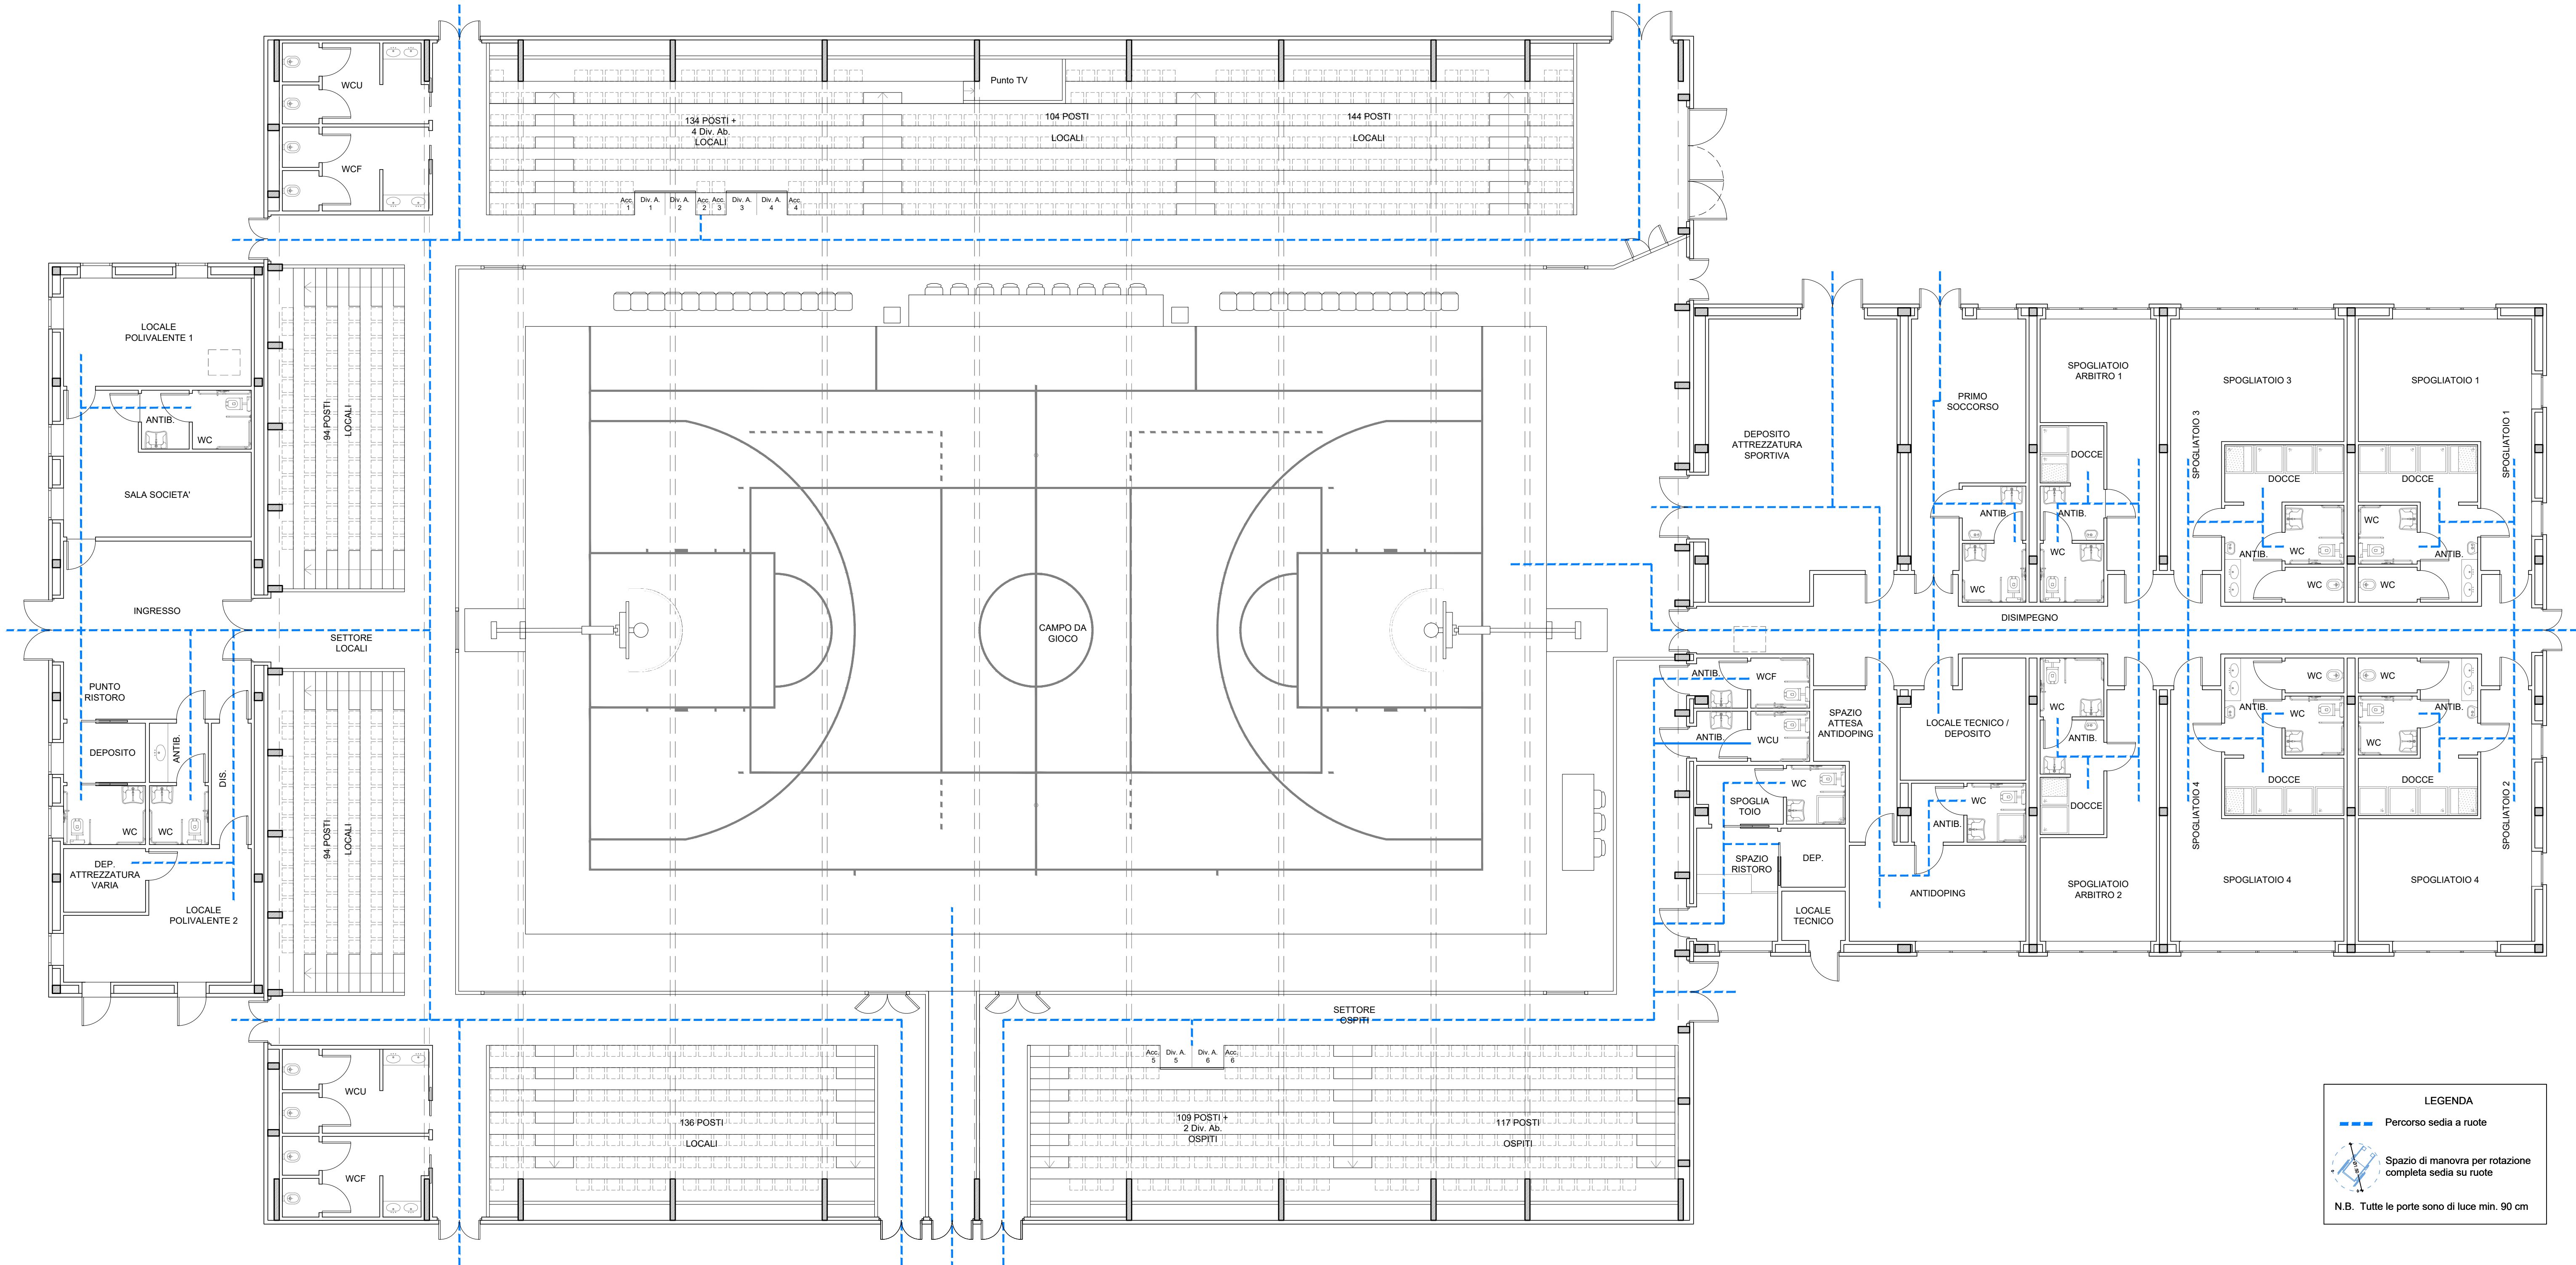


LEGENDA

--- Percorso sedia a ruote

Spazio di manovra per rotazione completa sedia su ruote

N.B. Tutte le porte sono di luce min. 90 cm

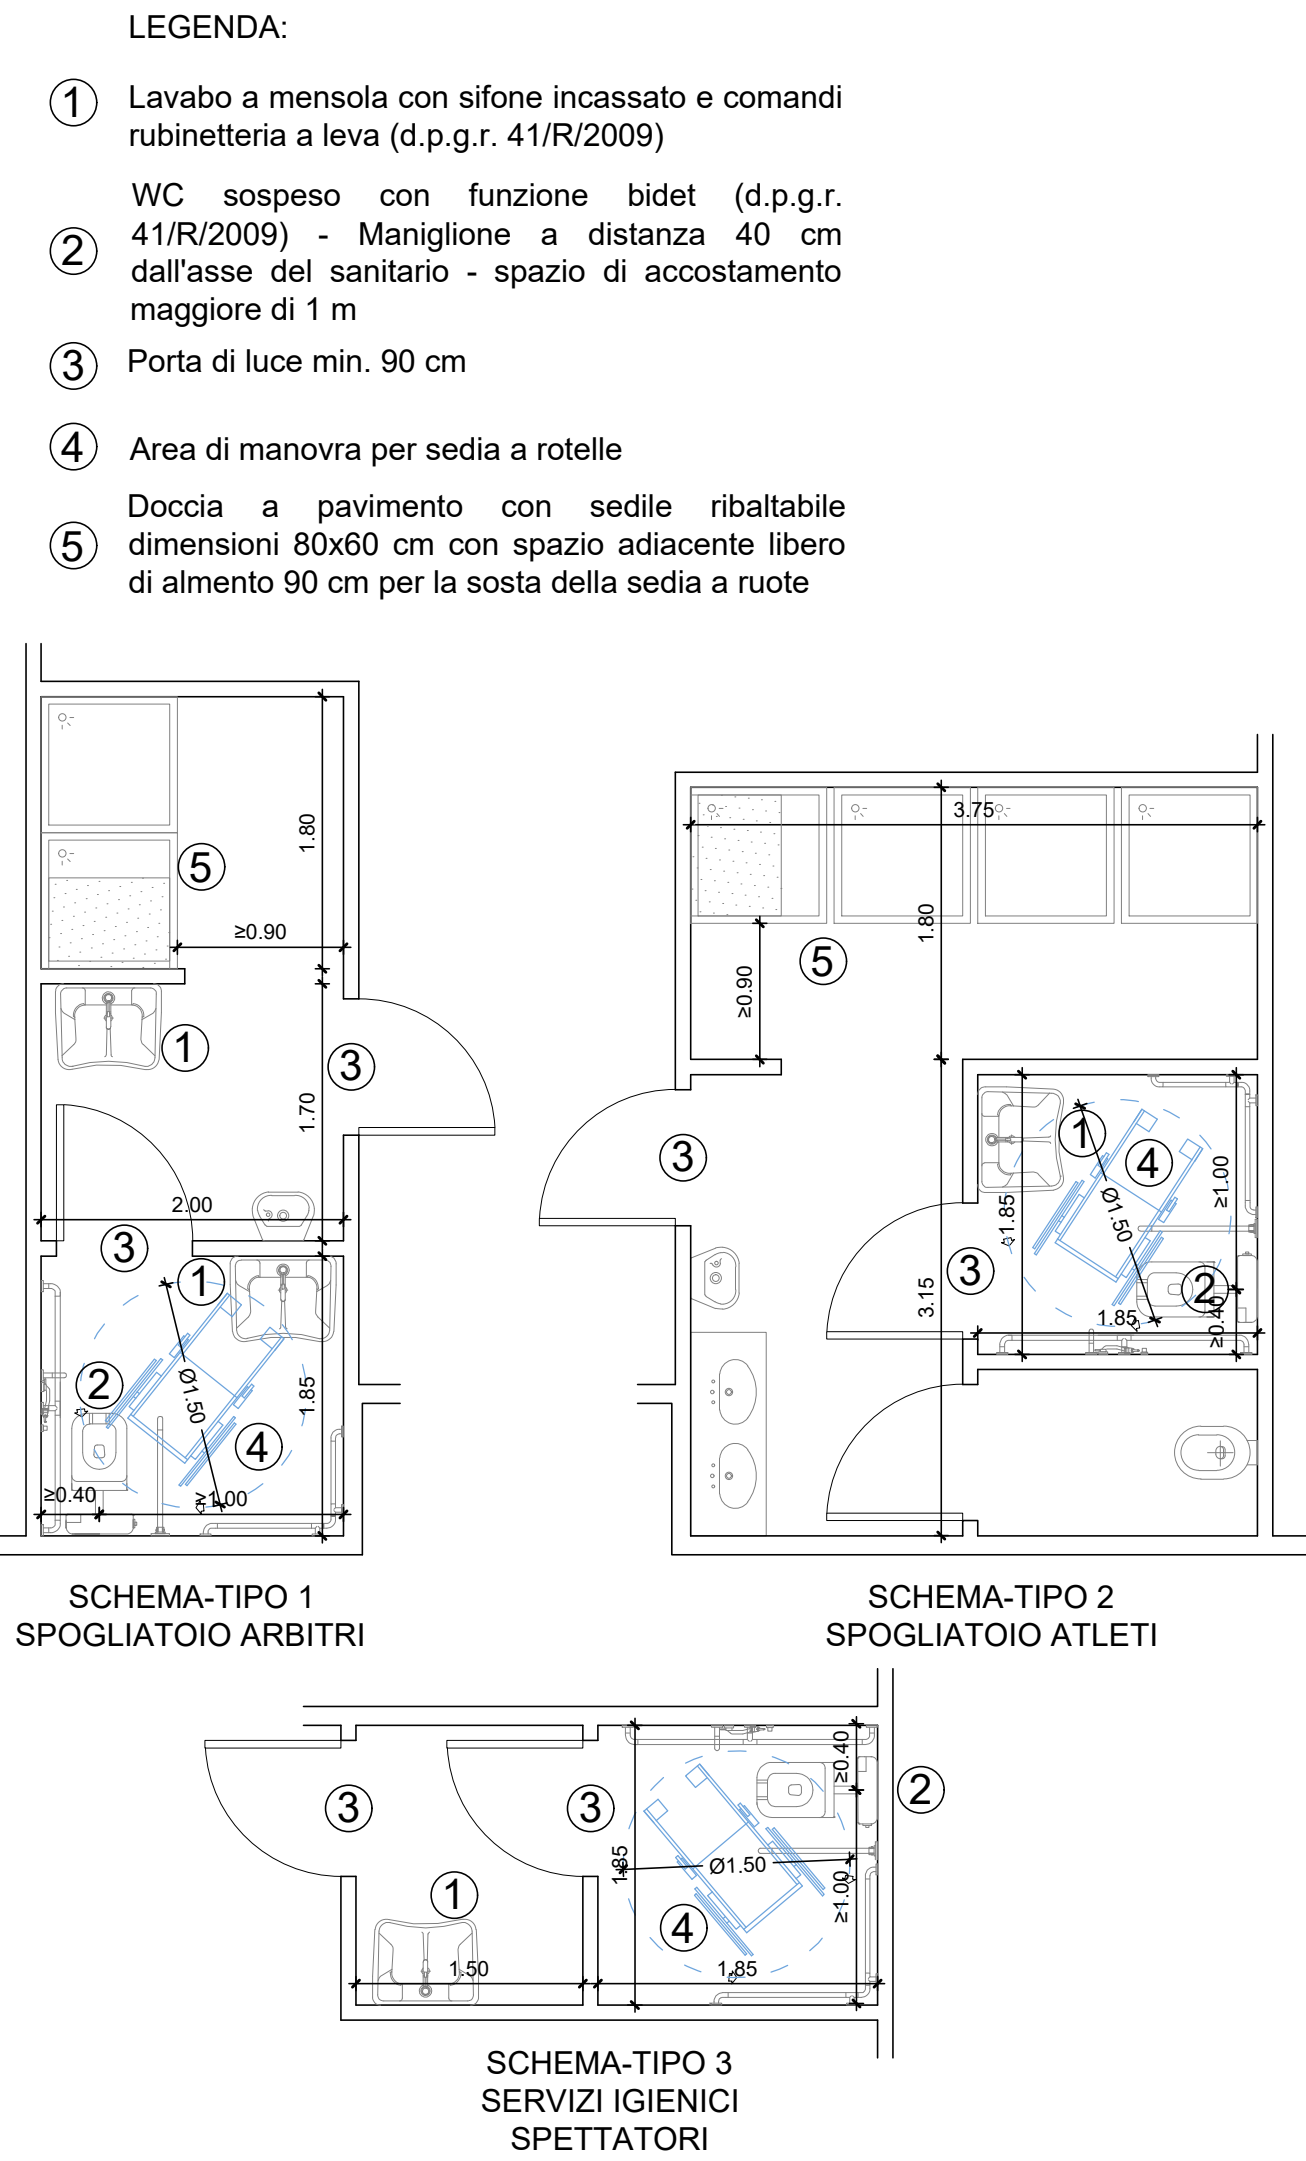


CITTÀ DI LUCCA
Amministrazione Comunale
Settore 5 - Lavori Pubblici e Traffico U.O. 5.3 – Edilizia Sportiva

Dirigente: Ing. Antonella Giannini
Responsabile Unico di Progetto: Ing. Arianna De Cicco

P.T. 39-2026
**REALIZZAZIONE DEL PALAZZETTO DELLO SPORT SILVER 1
NELL'AREA "EX CROCEROSSA"**
CUP J65B2500106005

PROGETTO ESECUTIVO

BARRIERE ARCHITETTONICHE: PIANTA PIANO TERRA

RTP: "PALAZZETTO DELLO SPORT AREA "EX CROCEROSSA"

Capogruppo, Progetto Opere Edili e Strutture: Ing. Giuseppe Amante

Progetto Impianti, Antincendio, Acustica: Studio Bellandi&Petri srl stp

Coordinatore della Sicurezza in fase di Progettazione: Ing. Dario Lucarotti

Collaboratori alla Progettazione: Ing. Dario Lucarotti e Arch. Riccardo Ricci

Giovane Professionista: Arch. Barbara Tomei


Servizi Integrati di Ingegneria Civile


Servizi Integrati di Ingegneria Civile


Studio Bellandi & Petri s.r.l.s.p.a.
Servizi di Ingegneria
Viale Augusto Marti, 181 - 55100 Lucca

RTP: "PROGETTAZIONE OPERE ESTERNE"

Ing. Salvatore Ippolito
Dott. Agr. Massimiliano Demì

GEOLOGIA:
Studio INGEО


**PROGETTAZIONE IMPIANTO
FOTOVOLTAICO E OPERE CONNESSE
A cura di: LRS Lucca Riscossioni e Servizi**


LRS Lucca Riscossioni e Servizi

Data emissione 24/06/2026	Revisione n°/data	BA09

Scheda lavoro n°186

Scala 1:50/100
File 186B-A01