


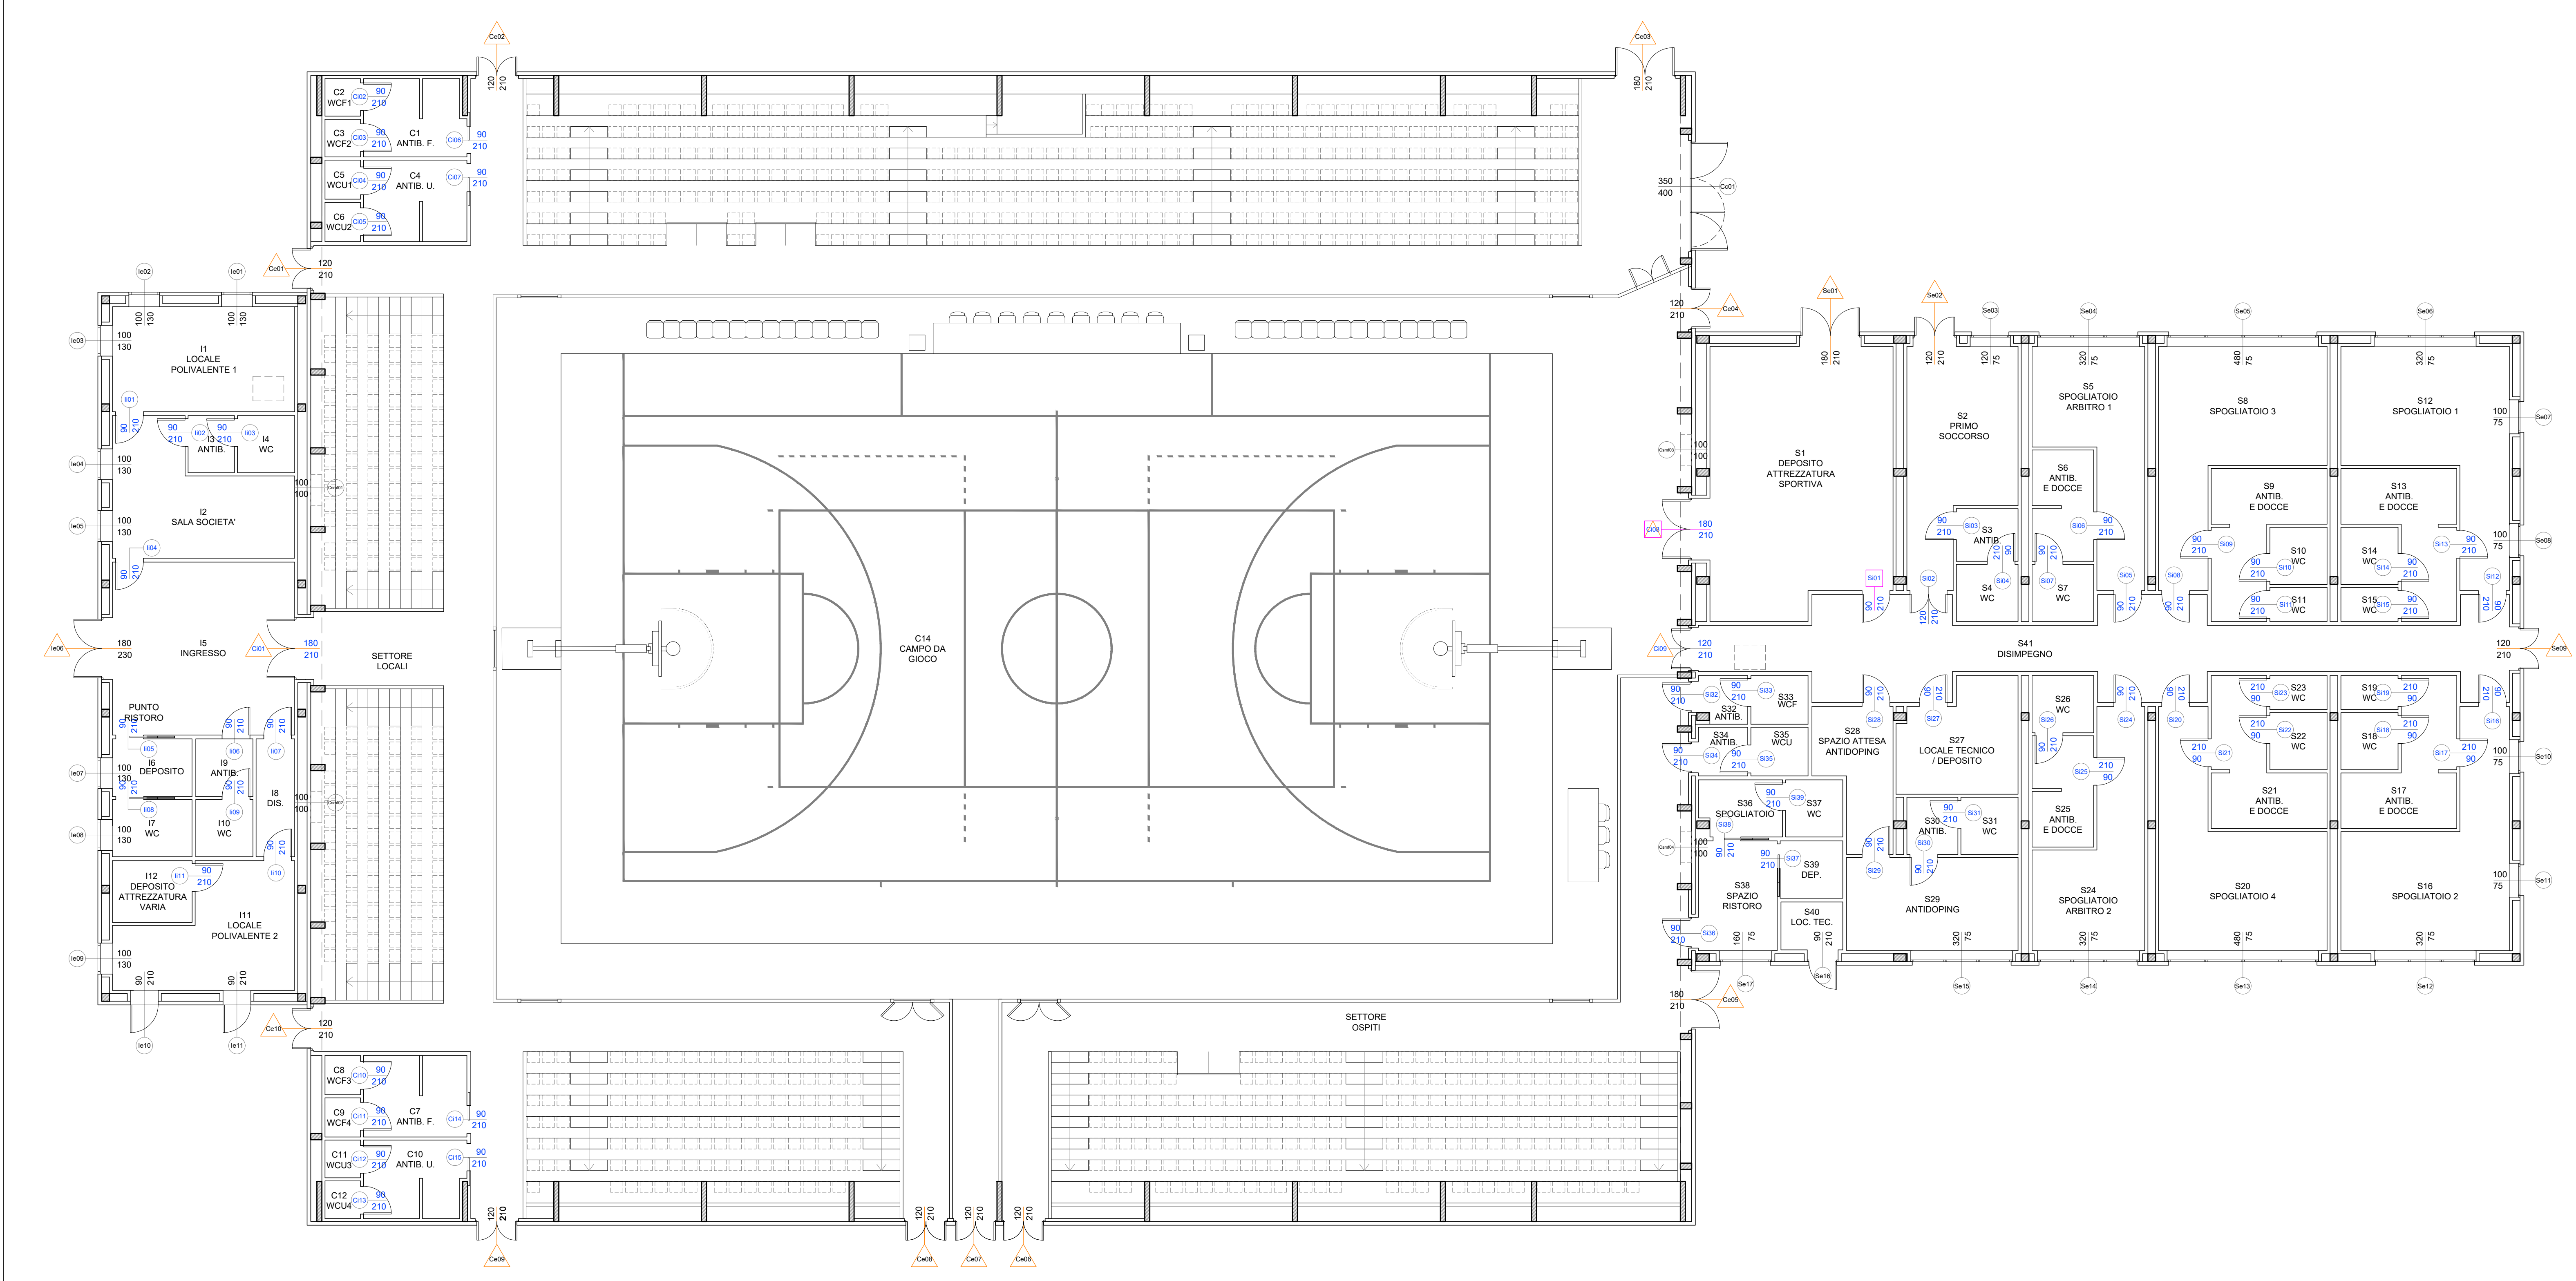

LEGENDA

- I000 INFISSI INTERNI BLOCCO INGRESSO
- C1000 INFISSI INTERNI BLOCCO CAMPO
- S1000 INFISSI INTERNI BLOCCO SPOGLIATOIO
- Ie000 INFISSI ESTERNI BLOCCO INGRESSO
- Ce000 INFISSI ESTERNI BLOCCO CAMPO
- Se000 INFISSI ESTERNI BLOCCO SPOGLIATOIO
- Csmf SMALTITORI DI FUMO BLOCCO CAMPO
- ▲ C1000 INFISSI INTERNI TIPOLOGIA CON MANIGLIONE
- ▲ Ie000 INFISSI ESTERNI TIPOLOGIA CON MANIGLIONE
- C1000 INFISSI INTERNI TIPOLOGIA REI90

N.B. È COMPITO DELL'IMPRESA VERIFICARE LE DIMENSIONI DEGLI INFISSI PRIMA DI PROCEDERE ALL'ORDINE DEI MATERIALI
N.B. LE MISURE DEGLI INFISSI SI INTENDONO "LUCE-NETTA"
N.B. LE FINESTRE DI TIPO A VASISTAS, DEVONO ESSERE DOTATE DI APPOSITE PROLUNGHE PER LE MANIGLIE



CITTÀ DI LUCCA

Amministrazione Comunale

Settore 5 - Lavori Pubblici e Traffico U.O. 5.3 – Edilizia Sportiva

Dirigente: Ing. Antonella Giannini
Responsabile Unico di Progetto: Ing. Arianna De Cicco

P.T. 39-2026
REALIZZAZIONE DEL PALAZZETTO DELLO SPORT SILVER 1
NELL'AREA "EX CROCIEROSSA"
CUP J65B2500106005

PROGETTO ESECUTIVO

ABACO DEGLI INFISSI


RTP: "PALAZZETTO DELLO SPORT AREA "EX CROCIEROSSA"

Capogruppo, Progetto Opere Edili e Strutture: Ing. Giuseppe Amante
Progetto Impianti, Antincendio, Acustica: Studio Bellandi&Petri srl stp
Coordinatore della Sicurezza in fase di Progettazione: Ing. Dario Lucarotti
Collaboratori alla Progettazione: Ing. Dario Lucarotti e Arch. Riccardo Ricci
Giovane Professionista: Arch. Barbara Tomei



Studio Bellandi & Petri s.r.l.s.p.a.

Servizi di Ingegneria
Viale Agostino Marti, 181 - 59100 Lucca

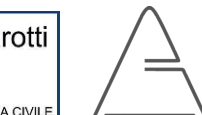

RTP: "PROGETTAZIONE OPERE ESTERNE"

Ing. Salvatore Ippolito
Dott. Agr. Massimiliano Demì

GEOLOGIA:
Studio INGE



PROGETTAZIONE IMPIANTO FOTVOLTAICO E OPERE CONNESSE
A cura di: LRS Lucca Riscossioni e Servizi




Data emissione	Revisione n°/data
24/06/2026	Rev.01 del 02/07/2026
	Rev.02 del 09/07/2026

BA12

Scala 1:100
File 186B-A01

Particolare 17: Evacuatore di fumo (codice: Csmf)

Scala 1:20

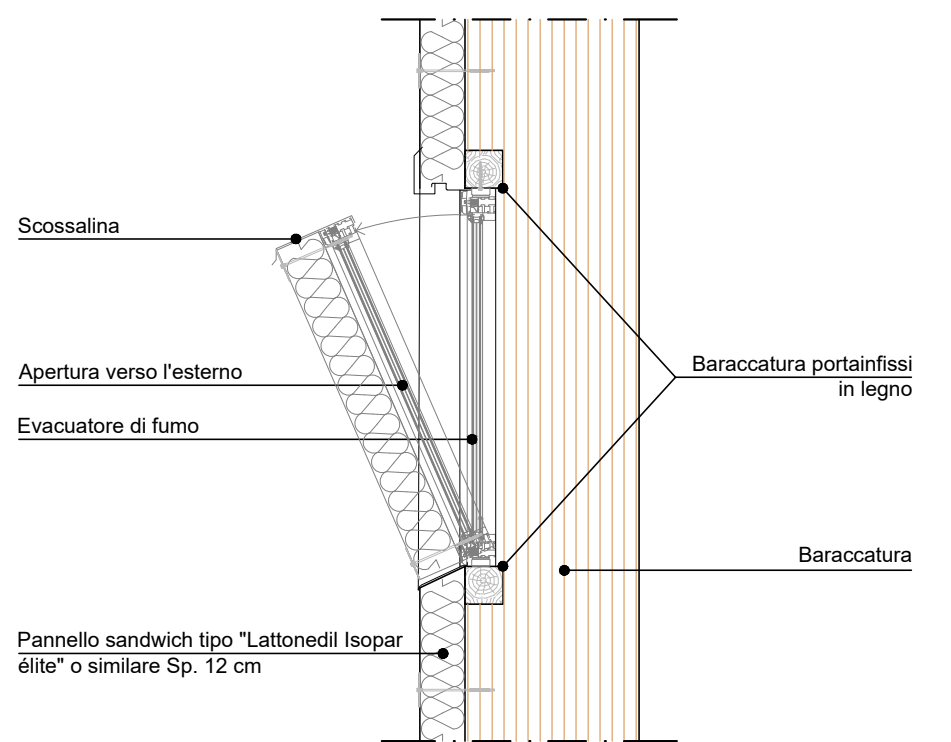


N.B. La lamiera esterna è solidarizzata con l'anta apribile. All'apertura dell'anta corrisponde l'apertura globale del sistema.

INFISSI ESTERNI

Tipologia: con maniglione				Tipologia: a battente	Tipologia: a vasistas e battente						Tipologia: a vasistas	Tipologia: a battente e a impacchettamento
Dimensione: 180x230 cm	Dimensione: 180x210 cm	Dimensione: 120x210 cm	Dimensione: 120x210 cm	Dimensione: 90x210 cm	Dimensione: 100x130 cm	Dimensione: 120x75 cm	Dimensione: 100x75 cm	Dimensione: 160x75 cm	Dimensione: 320x75 cm	Dimensione: 480x75 cm	Dimensione: 100x100 cm	Dimensione: 350x400 cm
Quantità: 1	Quantità: 3	Quantità: 7	Quantità: 3	Quantità: 3	Quantità: 8	Quantità: 1	Quantità: 4	Quantità: 1	Quantità: 5	Quantità: 2	Quantità: 4	Quantità: 1
			Vetro satinato								Apertura verso esterno	
Codice Planimetria	Codice Planimetria	Codice Planimetria	Codice Planimetria	Codice Planimetria	Codice Planimetria	Codice Planimetria	Codice Planimetria	Codice Planimetria	Codice Planimetria	Codice Planimetria	Codice Planimetria	Codice Planimetria
Ie06	Ce03 - Ce05 - Se01	Ce01 - Ce02 - Ce04 - Ce09 - Ce10 - Se02 - Se09	Ce06 - Ce07 - Ce08	Ie10 - Ie11 - Se16	Ie01 - Ie02 - Ie03 - Ie04 Ie05 - Ie07 - Ie08 - Ie09	Se03	Se07 - Se08 - Se10 - Se11	Se17	Se04 - Se06 - Se12 Se14 - Se15	Se05 - Se13	Csmf01 - Csmf02 - Csmf03 Csmf04	Cc01

INFISSI INTERNI

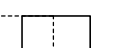Tipologia: a battente		Tipologia: REI90 con maniglione	Tipologia: REI90	Tipologia: a scrigno	Tipologia: con maniglione	
Dimensione: 90x210 cm		Dimensione: 120x210 cm	Dimensione: 90x210 cm	Dimensione: 90x210 cm	Dimensione: 120x210 cm	Dimensione: 180x210 cm
Quantità: 52	Quantità: 1	Quantità: 1	Quantità: 1	Quantità: 8	Quantità: 1	Quantità: 1
						
Codice Planimetria	Codice Planimetria	Codice Planimetria	Codice Planimetria	Codice Planimetria	Codice Planimetria	Codice Planimetria
I01 - I02 - I03 - I04 - I06 - I07 - I09 - I10 - I11 - C02 - C03 - C04 - C05 - C10 - C11 - C12 - C13 S103 - S104 - S05 - S06 - S07 - S08 - S09 - S10 - S11 - S12 - S13 - S14 - S15 - S16 - S17 - S18 - S19 - S20 - S21 - S22 - S23 - S24 - S25 - S26 - S27 - S28 - S29 - S30 - S31 - S32 - S33 - S34 - S35 - S36 - S39	S102	C08	S101	I05 - I08 - C06 - C07 C14 - C15 - S37 - S38	C09	C01