


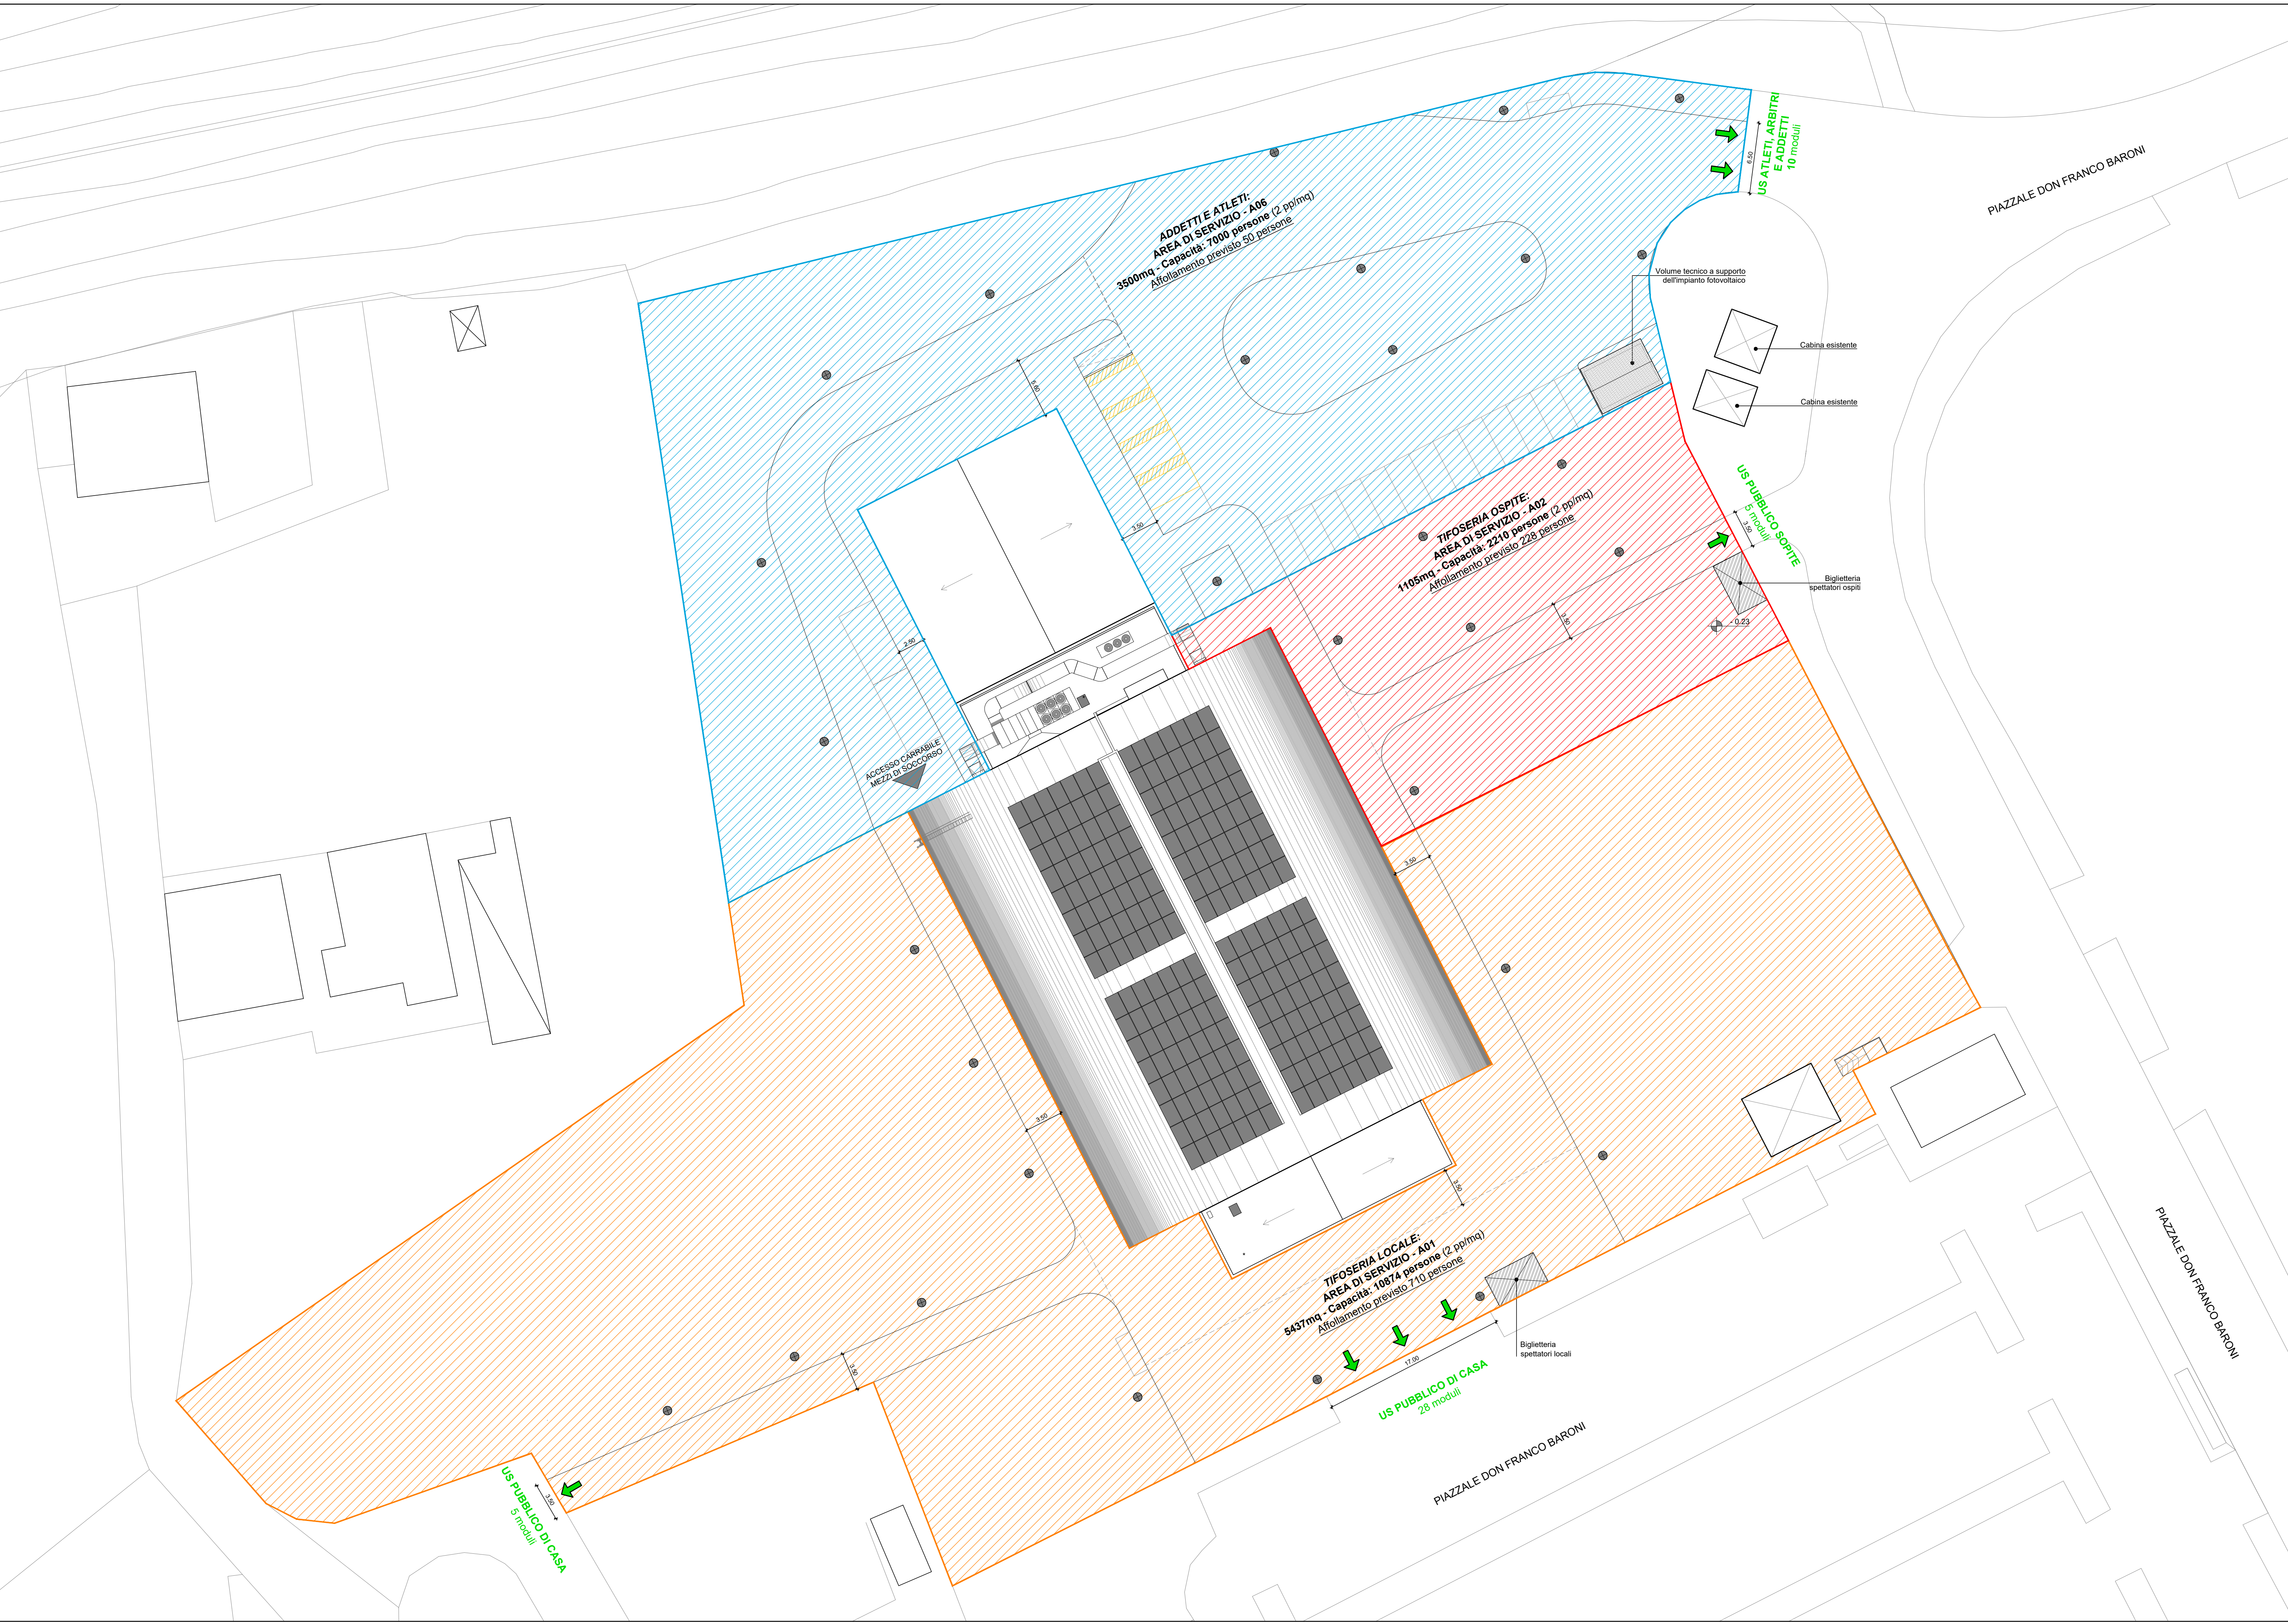

LEGENDA:

- ➡ Uscita di sicurezza
- A01 - Area di servizio tifoseria locale
- A02 - Area di servizio tifoseria ospite
- A03 - Area di servizio atleti e addetti
- Prefabbricato non ancorato al suolo
- Volume tecnico per fotovoltaico
- Corpi illuminanti

N.B. La quota 0,00 di progetto è +0,24 m rispetto alla quota +20,12 m dell'estradosso della soletta esistente.



CITTÀ DI LUCCA
Amministrazione Comunale
Settore 5 - Lavori Pubblici e Traffico U.O. 5.3 – Edilizia Sportiva

Dirigente: Ing. Antonella Giannini
Responsabile Unico di Progetto: Ing. Arianna De Cicco

P.T. 39-2026
REALIZZAZIONE DEL PALAZZETTO DELLO SPORT SILVER 1
NELL'AREA "EX CROCEROSSA"
CUP J65B2500106005

PROGETTO ESECUTIVO

AREE DI SERVIZIO ANNESSE ALL'IMPIANTO E USCITE DI EMERGENZA

RTP: "PALAZZETTO DELLO SPORT AREA "EX CROCEROSSA"

Capogruppo, Progetto Opere Edili e Strutture:	Ing. Giuseppe Amante
Progetto Impianti, Antincendio, Acustica:	Studio Bellandi&Petri srl stp
Coordinatore della Sicurezza in fase di Progettazione:	Ing. Dario Lucarotti
Collaboratori alla Progettazione:	Ing. Dario Lucarotti e Arch. Riccardo Ricci
Giovane Professionista:	Arch. Barbara Tomei



Studio Bellandi & Petri s.r.l.s.p.a.
Servizi di Ingegneria
Viale Agostino Marti, 181 - 55100 Lucca

RTP: "PROGETTAZIONE OPERE ESTERNE"

Ing. Salvatore Ippolito
Dott. Agr. Massimiliano Demi

GEOLOGIA:
Studio INGE



PROGETTAZIONE IMPIANTO FOTVOLTAICO E OPERE CONNESSE
A cura di: LRS Lucca Riscossioni e Servizi



Data emissione	Revisione n°/data	BA14
24/06/2026		

Scheda lavoro n°186

Scala 1:250
File 186B-A00