



Particolare 01: Stratigrafia impalcato di calpestio blocchi "ingresso" e "spogliatoi"
Scala 1:20

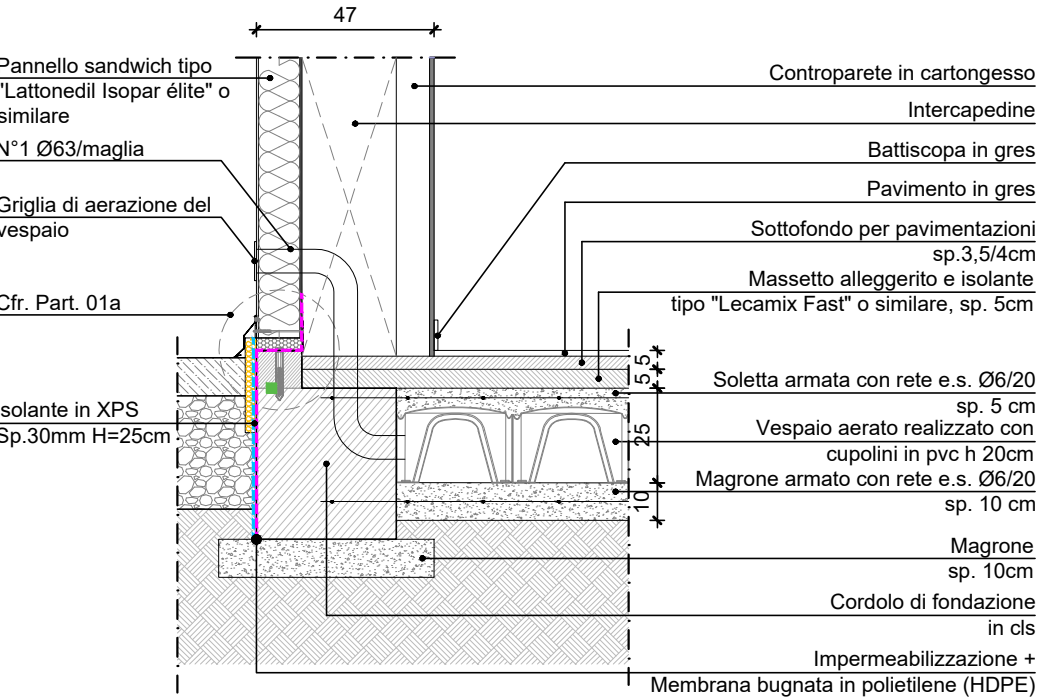


Particolare 01a: Attacco a terra pannelli di tamponamento
Scala 1:10

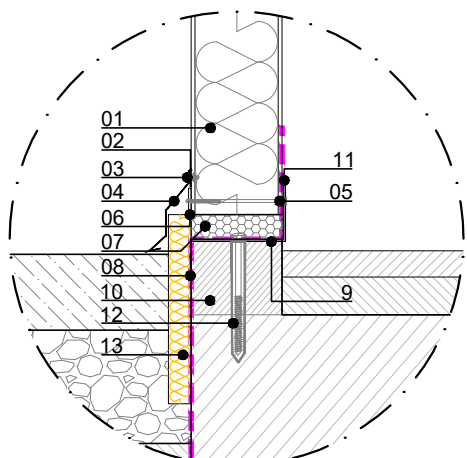


- Legenda:
- 01 Pannello sandwich tipo ISOPAR Elite o similare
 - 02 Sigillatura con silicone
 - 03 Rivetto di fissaggio
 - 04 Scossalina in lamiera
 - 05 Vite di fissaggio pannelli
 - 06 Piatto in acciaio di riscontro sp.3mm
 - 07 Materiale isolante impermeabile
 - 08 Guaina impermeabile
 - 09 Sigillatura con silicone
 - 10 Baggolino portatamponamenti 12x10cm
 - 11 Angolare in acciaio zincato sp.6mm
 - 12 Fissaggio con vite e tassello tipo "Fischer SXR 10/h. 4" o similare a pannello
 - 13 Isolante in XPS Sp.30mm H=25cm


Particolare 02: Stratigrafia impalcato di calpestio blocco "Campo da gioco"
Scala 1:20

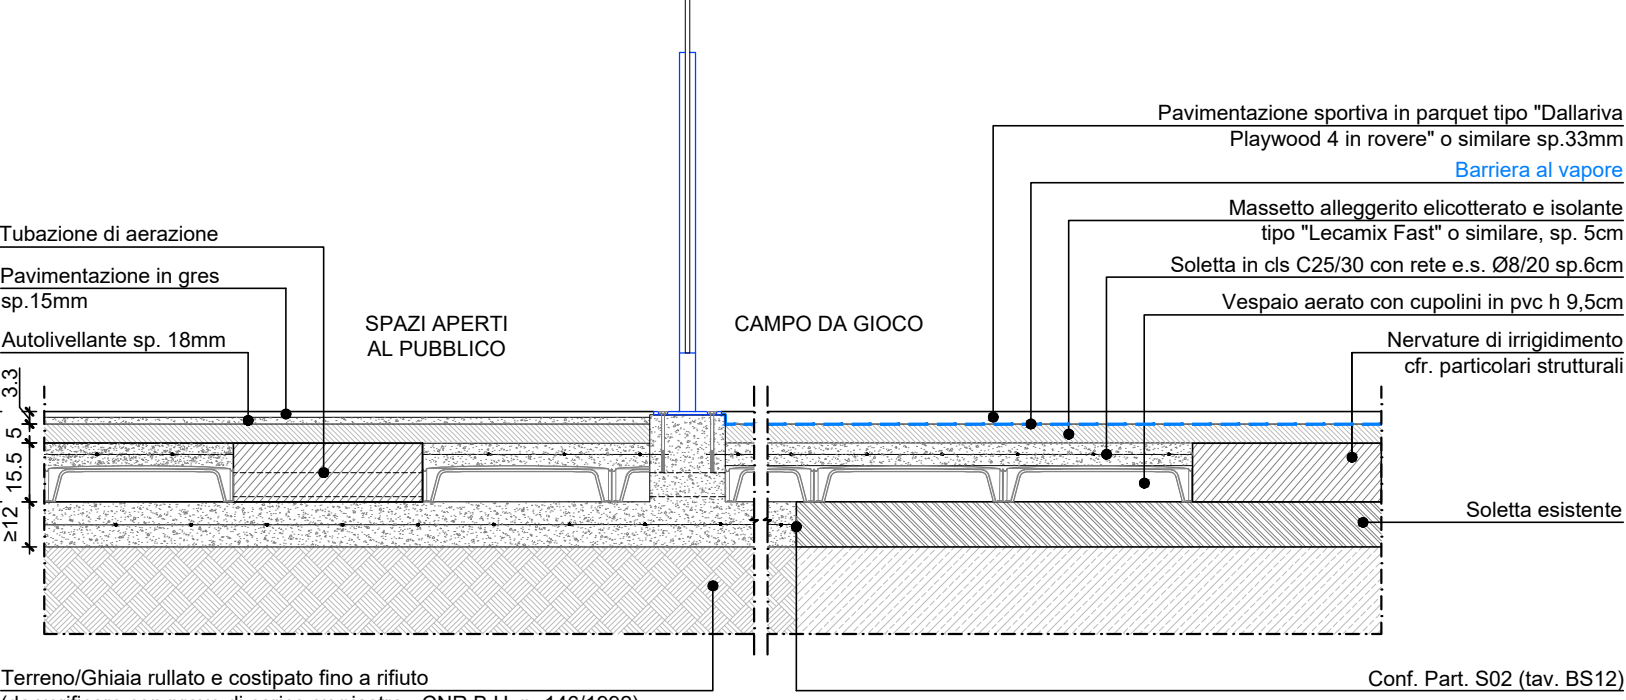


Particolare 03: Sezione trasversale blocco spogliatoi
Scala 1:20

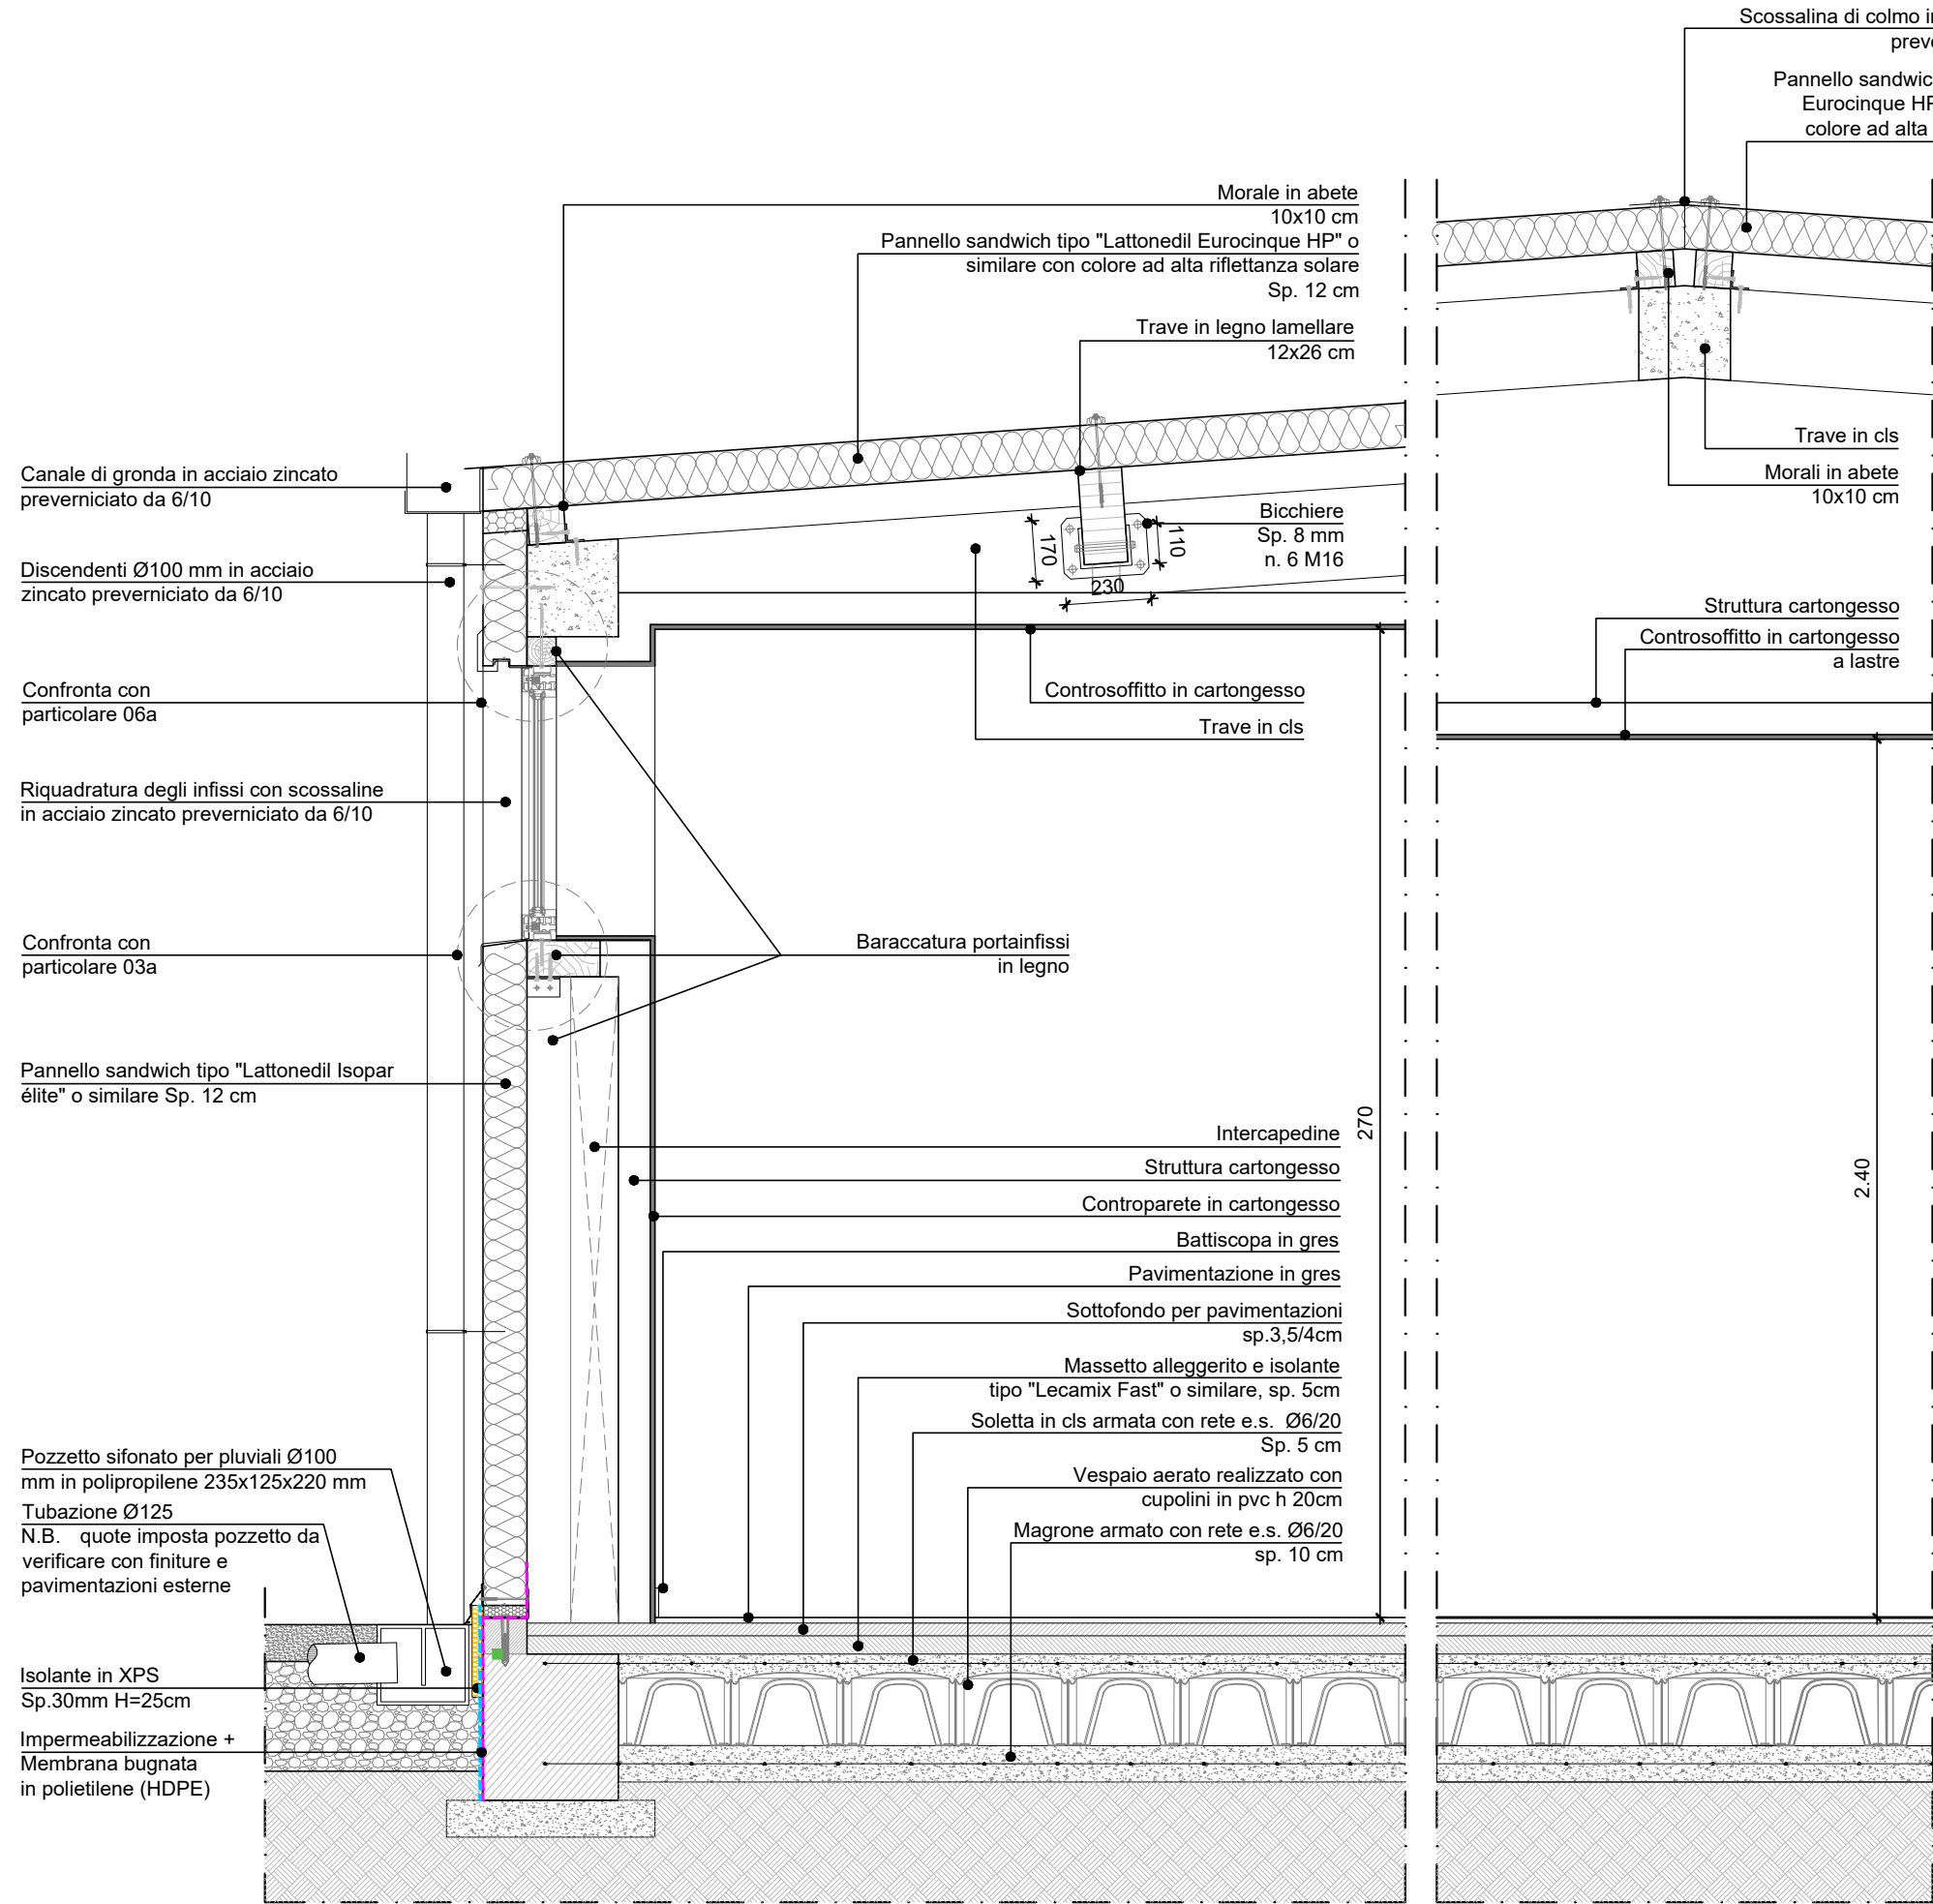

Particolare 04: Sezione trasversale blocco "Macchine"
Scala 1:20

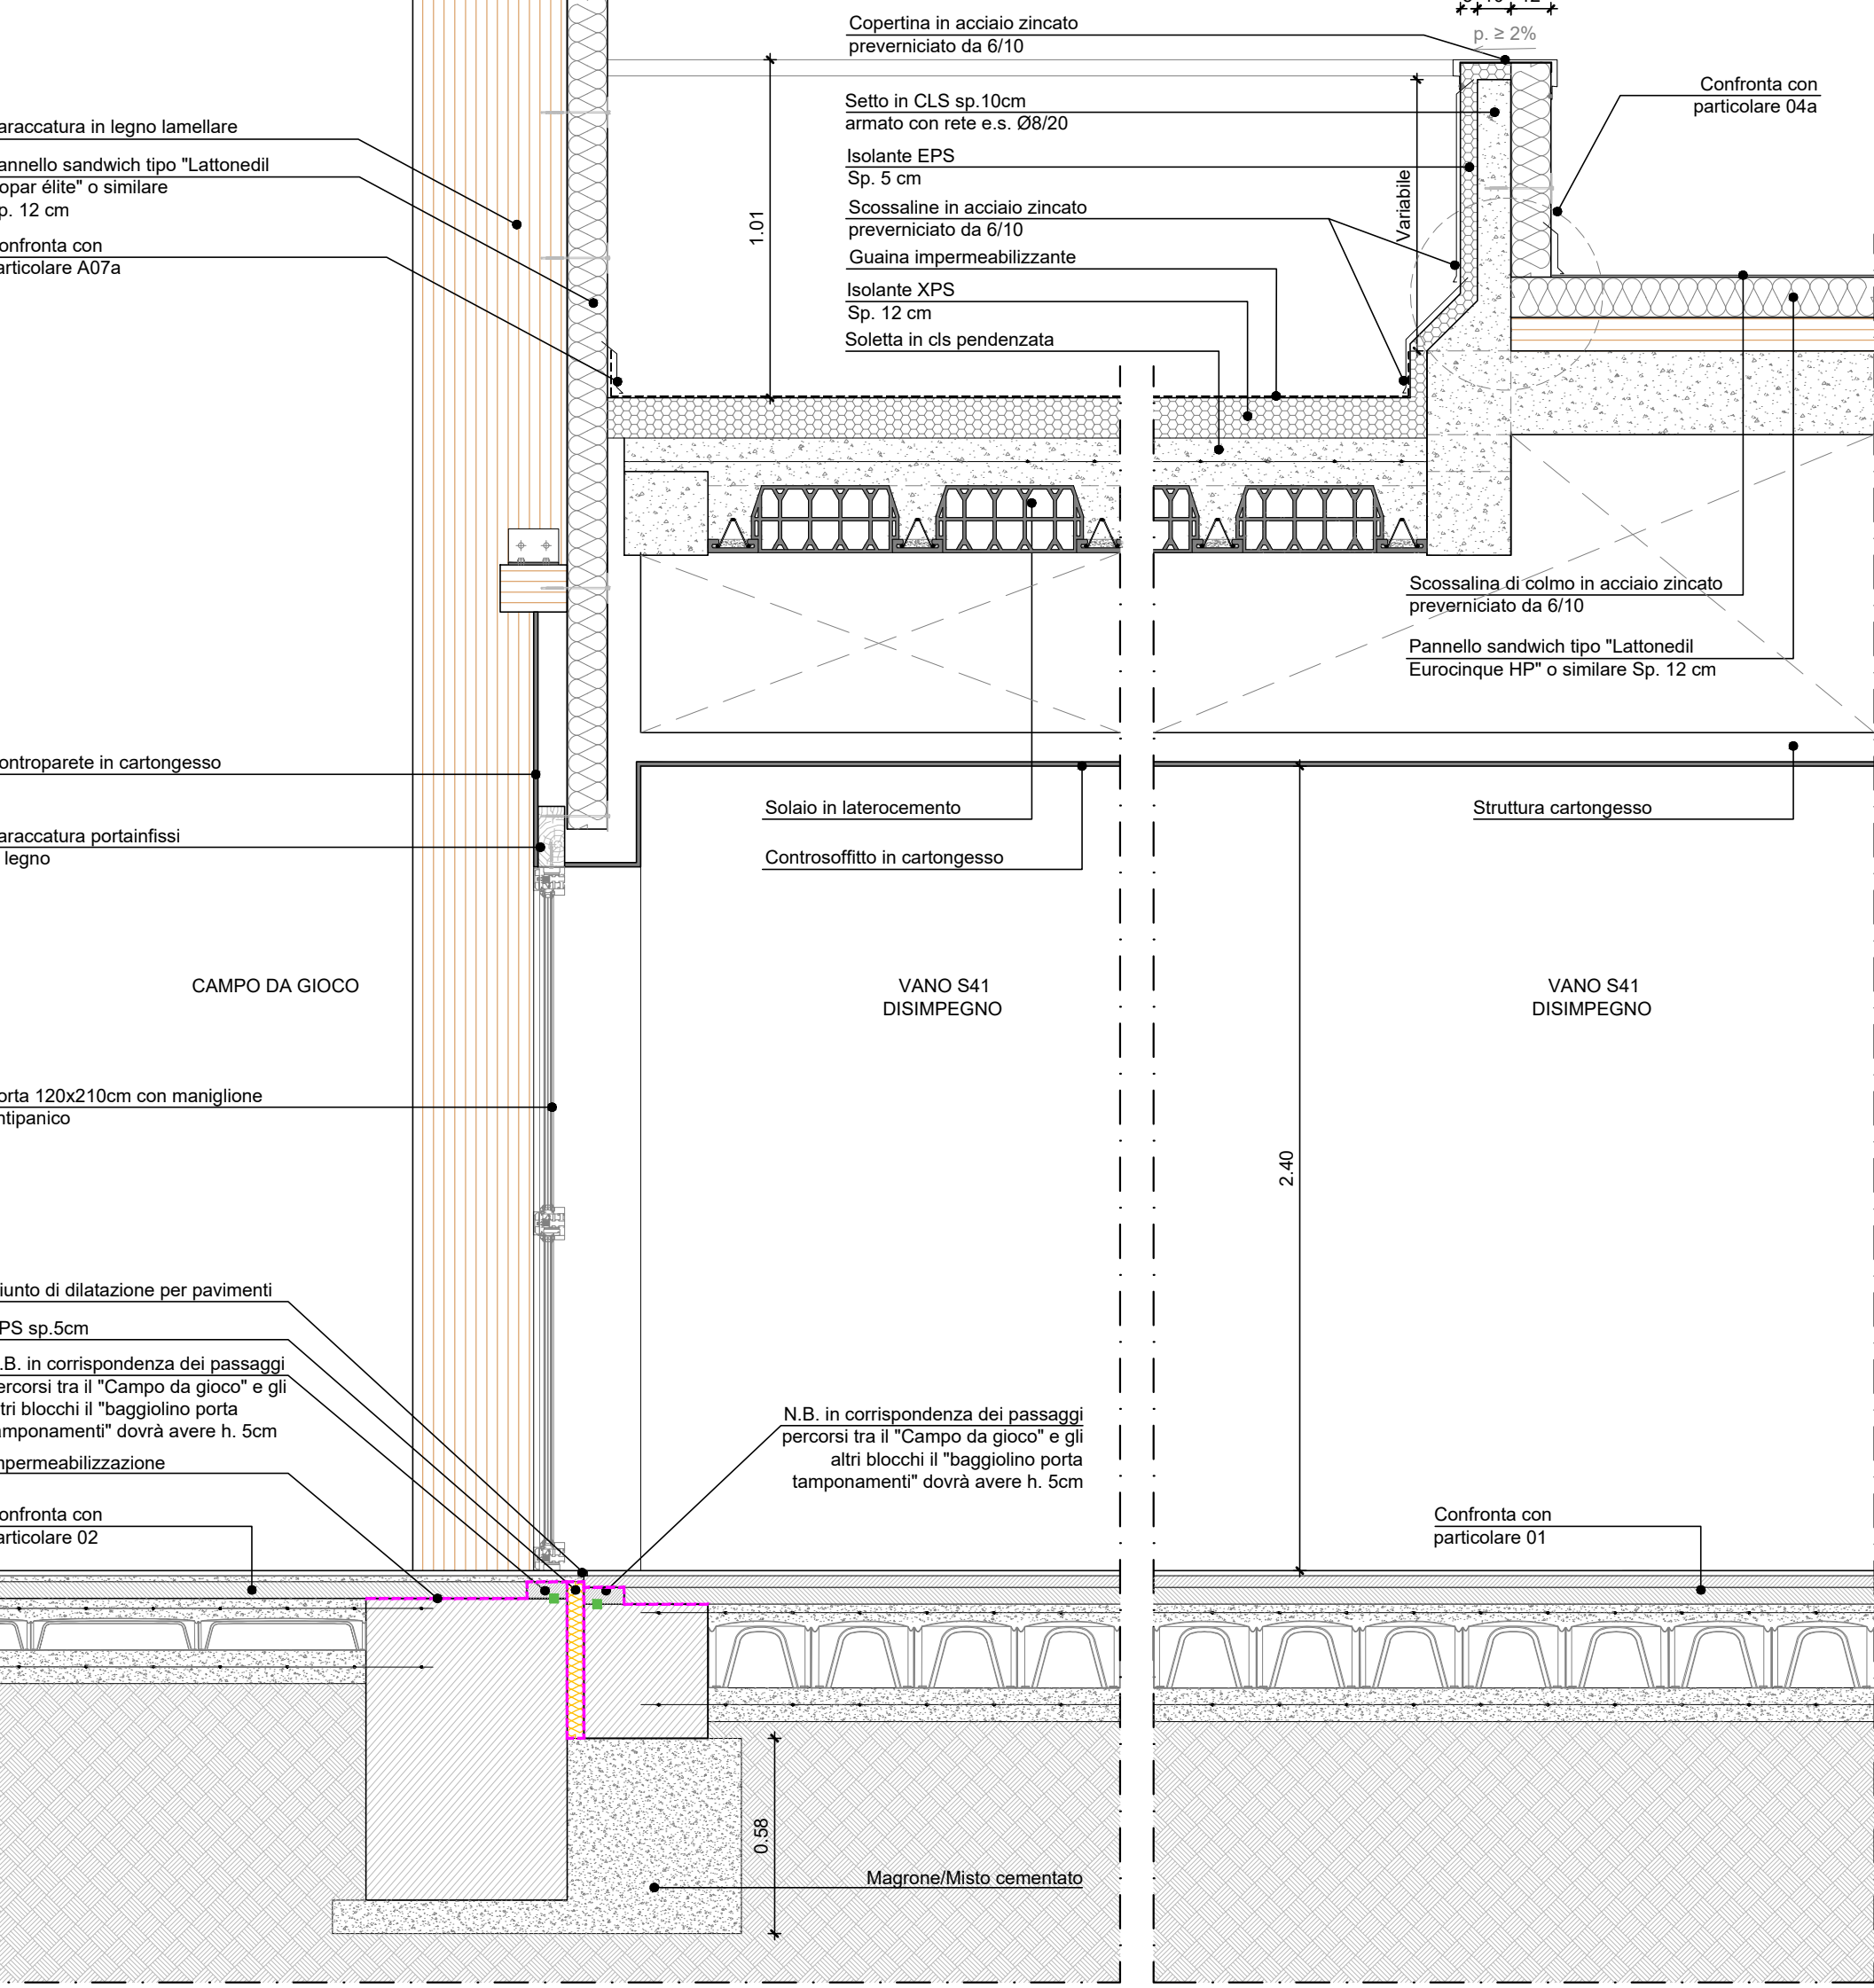


Particolare 04a: Nodo tamponamenti in lamiera "blocco macchine" - "blocco spogliatoi"
Scala 1:10

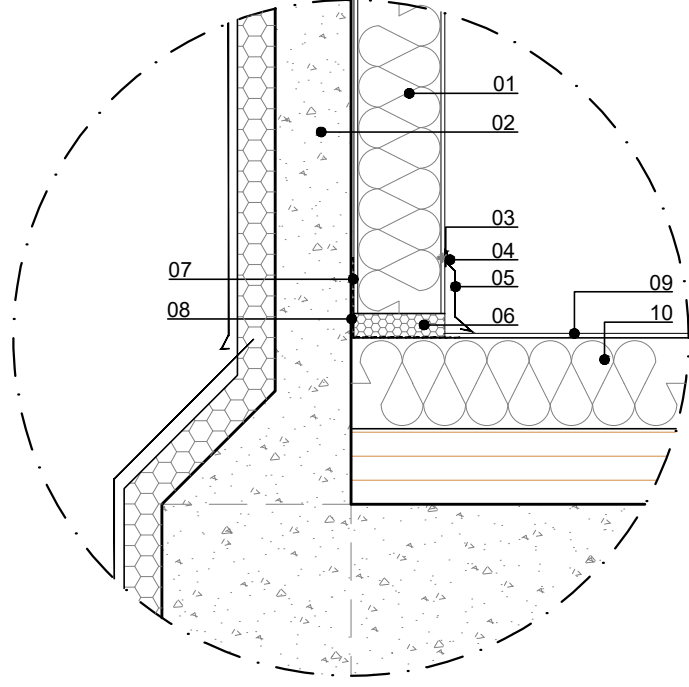


- Legenda:
- 01 Pannello sandwich tipo "Lattenedil Isopar elite" o similare
 - 02 Sigillatura con silicone
 - 03 Rivetto di fissaggio
 - 04 Scossalina in lamiera
 - 05 Vite di fissaggio pannelli
 - 06 Piatto in acciaio di riscontro sp.3mm
 - 07 Materiale isolante impermeabile
 - 08 Guaina impermeabile
 - 09 Sigillatura con silicone
 - 10 Baggolino portatamponamenti 12x10cm
 - 11 Angolare in acciaio zincato sp.6mm
 - 12 Fissaggio con vite e tassello tipo "Fischer SXR 10/h. 4" o similare a pannello
 - 13 Isolante in XPS Sp.30mm H=25cm

Particolare 03a: Baraccatura infissi esterni
Scala 1:10

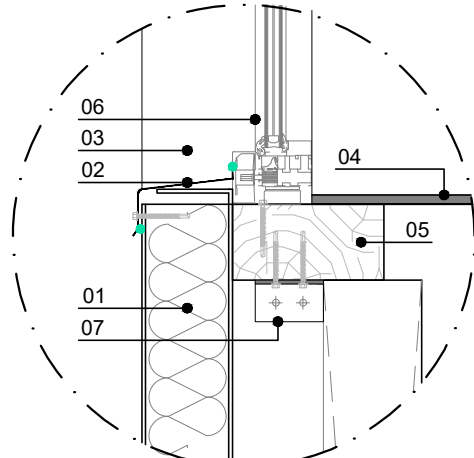


- Legenda:
- 01 Pannello sandwich tipo "Lattenedil Isopar elite" o similare
 - 02 Sigillatura con silicone
 - 03 Rivetto di fissaggio
 - 04 Scossalina in lamiera
 - 05 Vite di fissaggio pannelli
 - 06 Piatto in acciaio di riscontro sp.3mm
 - 07 Materiale isolante impermeabile
 - 08 Guaina impermeabile
 - 09 Sigillatura con silicone
 - 10 Baggolino portatamponamenti 12x10cm
 - 11 Angolare in acciaio zincato sp.6mm
 - 12 Fissaggio con vite e tassello tipo "Fischer SXR 10/h. 4" o similare a pannello
 - 13 Isolante in XPS Sp.30mm H=25cm


Particolare 05: Sezione longitudinale blocco "macchine"
Scala 1:20

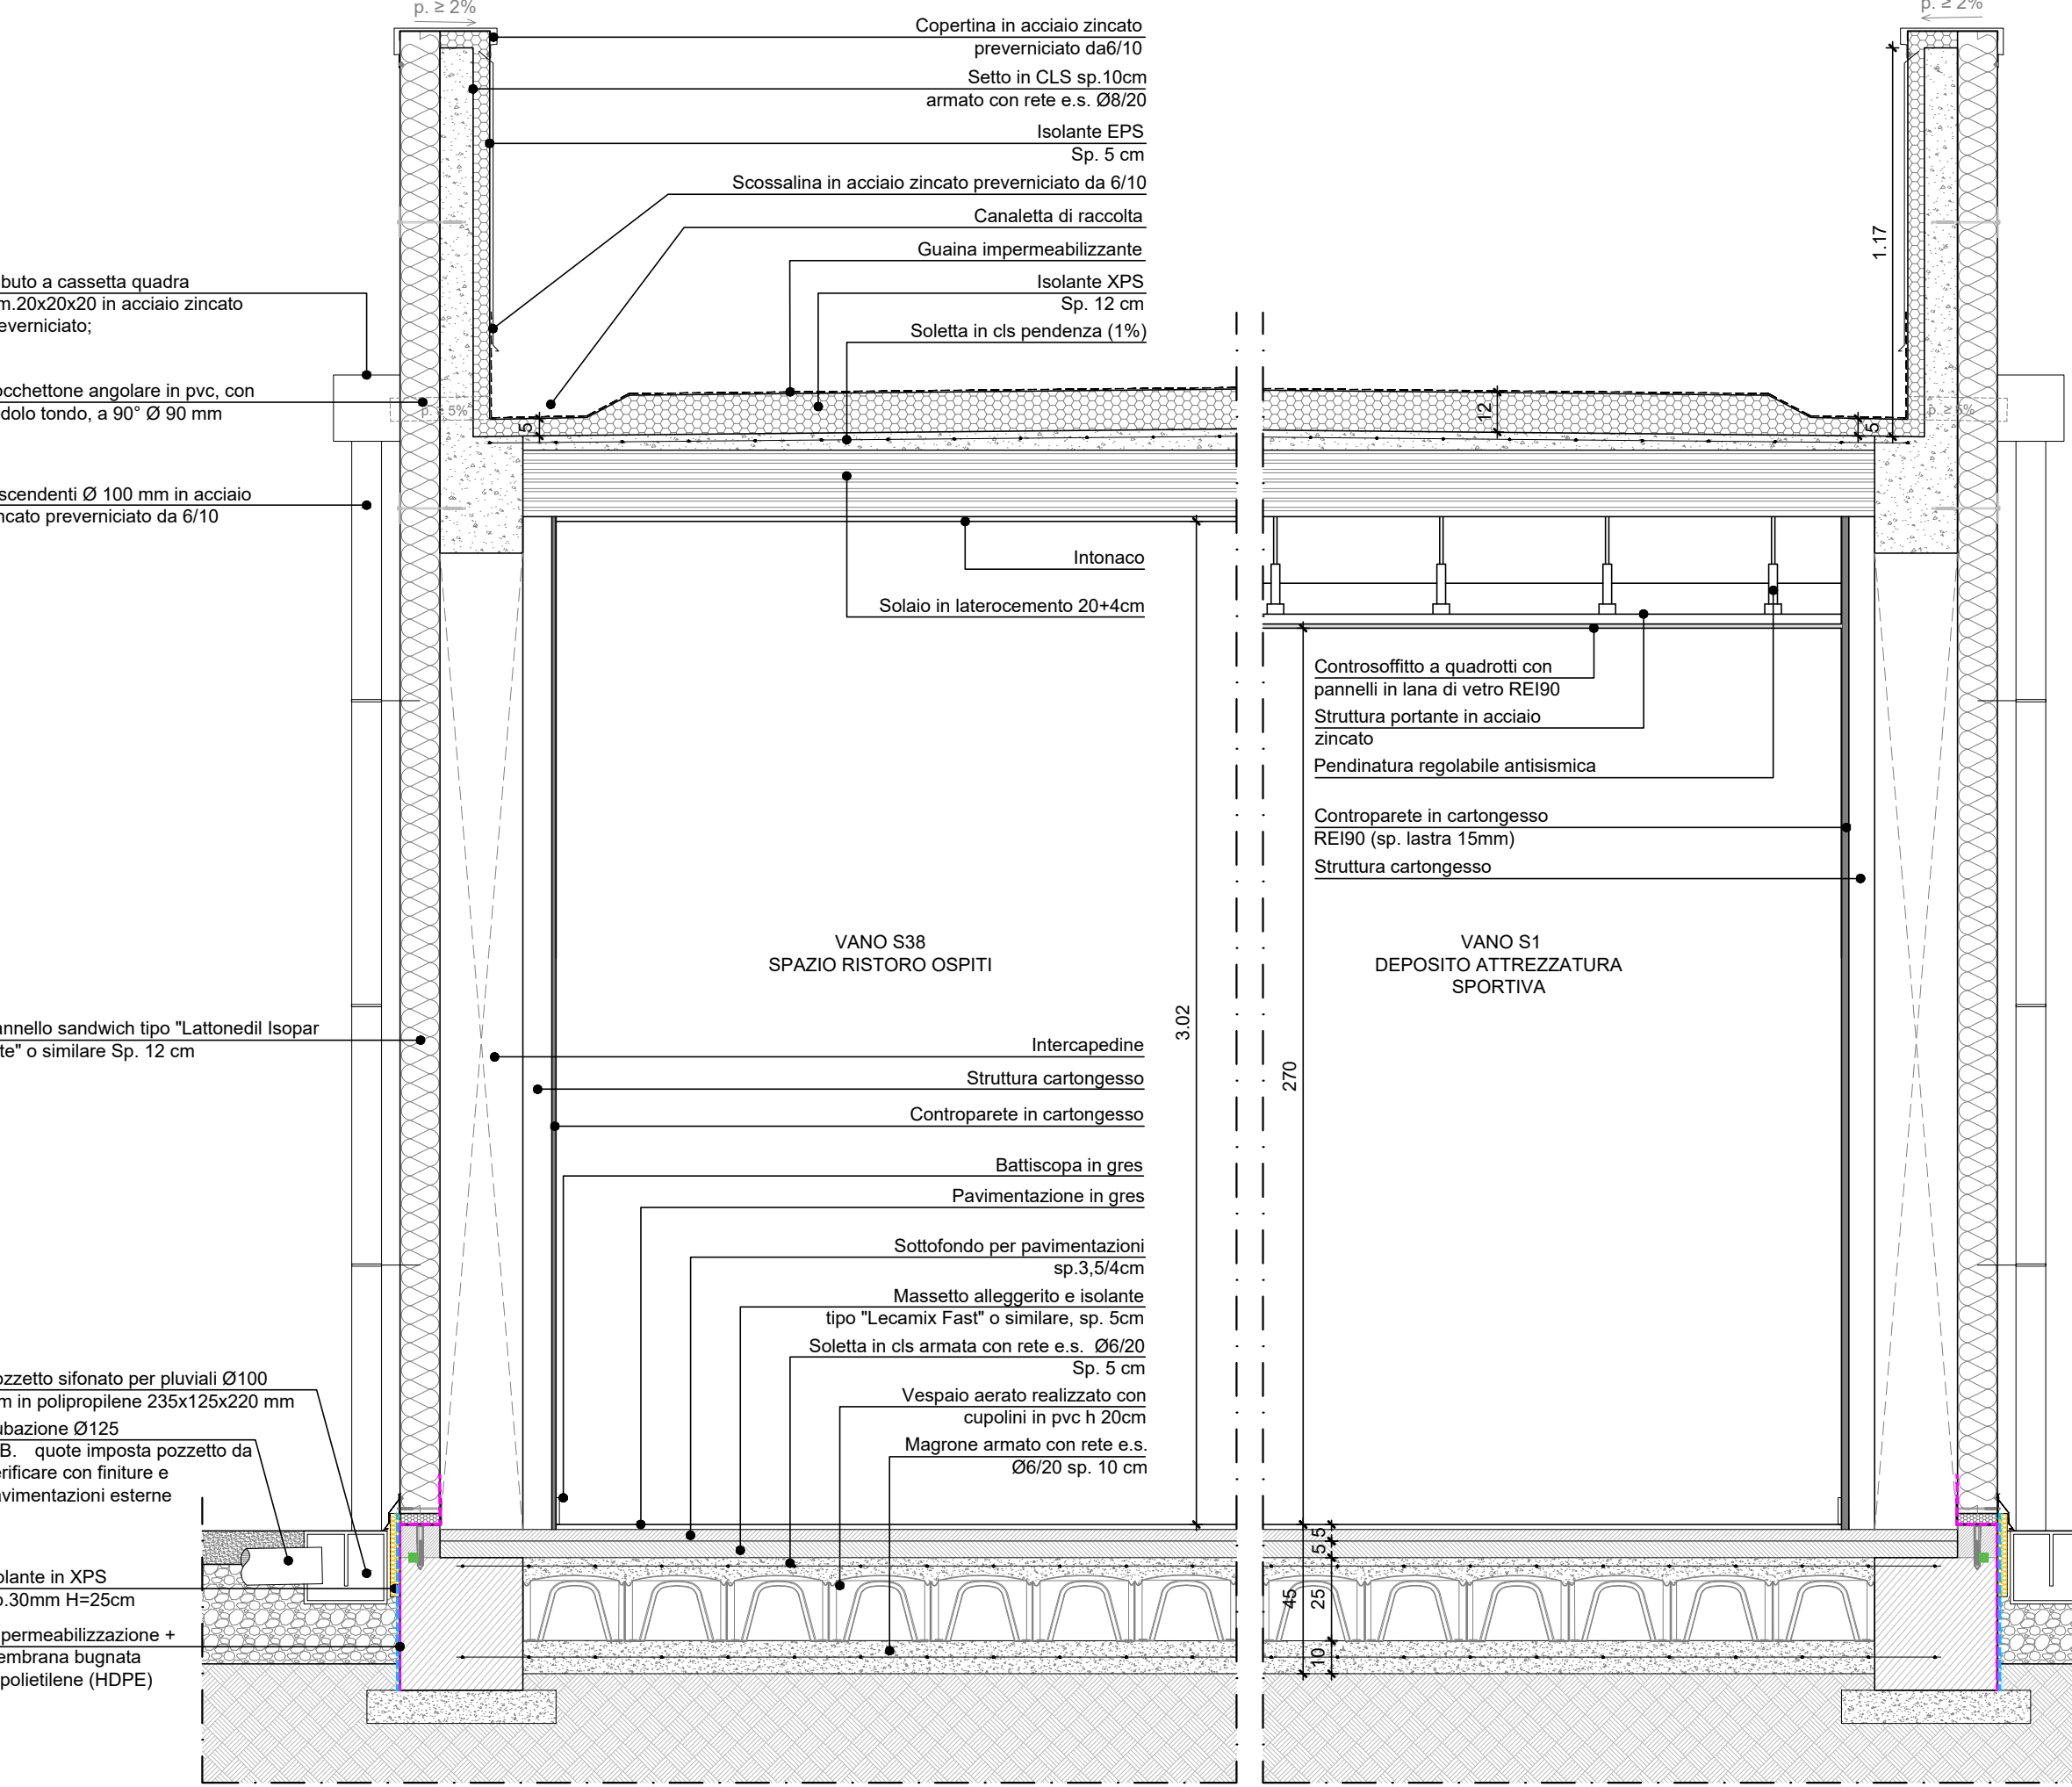

Particolare 15: Raccordo acque meteoriche
Scala 1:20

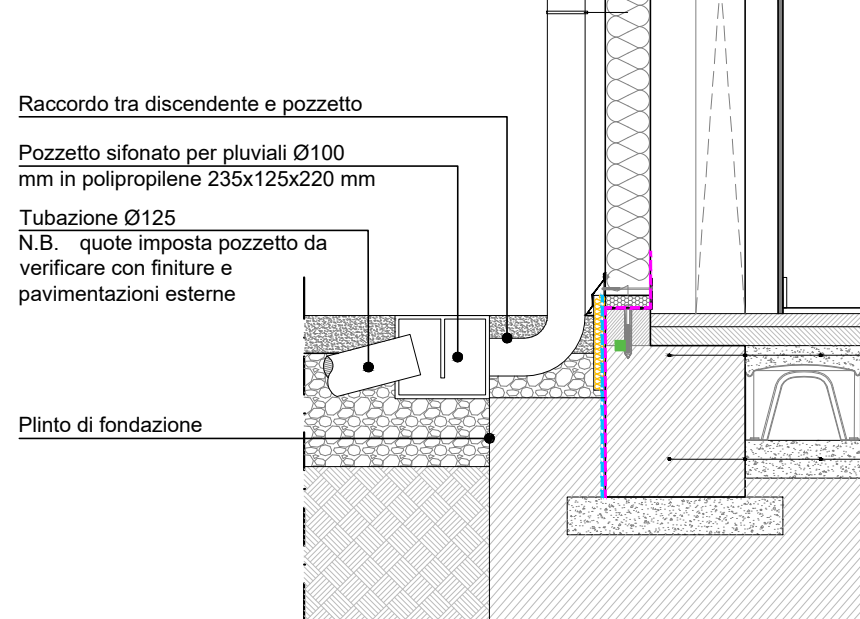

Particolare 16: Nodo struttura bagni spogliatoi
Scala 1:10

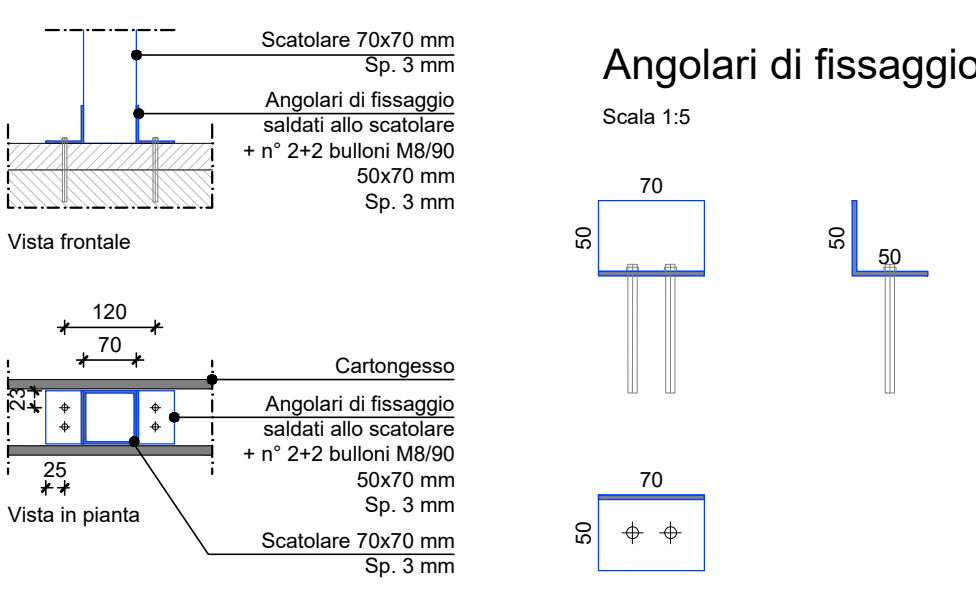

CITTÀ DI LUCCA
Amministrazione Comunale
Settore 5 - Lavori Pubblici e Traffico U.O. 5.3 – Edilizia Sportiva

Dirigente: Ing. Antonella Giannini
Responsabile Unico di Progetto: Ing. Arianna De Cicco

P.T. 39-2026
REALIZZAZIONE DEL PALAZZETTO DELLO SPORT SILVER 1
NELL'AREA "EX CROCEROSSA"
CUP J65B2500106005

PROGETTO ESECUTIVO

PARTICOLARI COSTRUTTIVI

RTP: "PALAZZETTO DELLO SPORT AREA "EX CROCEROSSA"
Capogruppo, Progetto Opere Edili e Strutture: Ing. Giuseppe Amante
Progetto Impianti, Antincendio, Acustica: Studio Bellandi&Petri srl stp
Coordinatore della Sicurezza in fase di Progettazione: Ing. Dario Lucarotti
Collaboratori alla Progettazione: Ing. Dario Lucarotti e Arch. Riccardo Ricci
Giovane Professionista: Arch. Barbara Tomei

Giuseppe Amante
ingegnere
SERVIZI INTEGRATI DI INGEGNERIA CIVILE
Studio Bellandi & Petri
s.r.l. s.t.p.
Servizi di Ingegneria
Viale Agostino Marti, 181 - 56100 Lucca

RTP: "PROGETTAZIONE OPERE ESTERNE"
Ing. Salvatore Ippolito
Dott. Agr. Massimiliano Demi

GEOLOGIA:
Studio INGeo
PROGETTAZIONE IMPIANTO
FOTVOLTAICO E OPERE CONNESSE
A cura di: LRS Lucca Riscossioni e Servizi

Data emissione
24/06/2026
Revisione n°/data
Rev.01 del 02/07/2026
Rev.02 del 09/07/2026

BA16