




Prospetto NORD

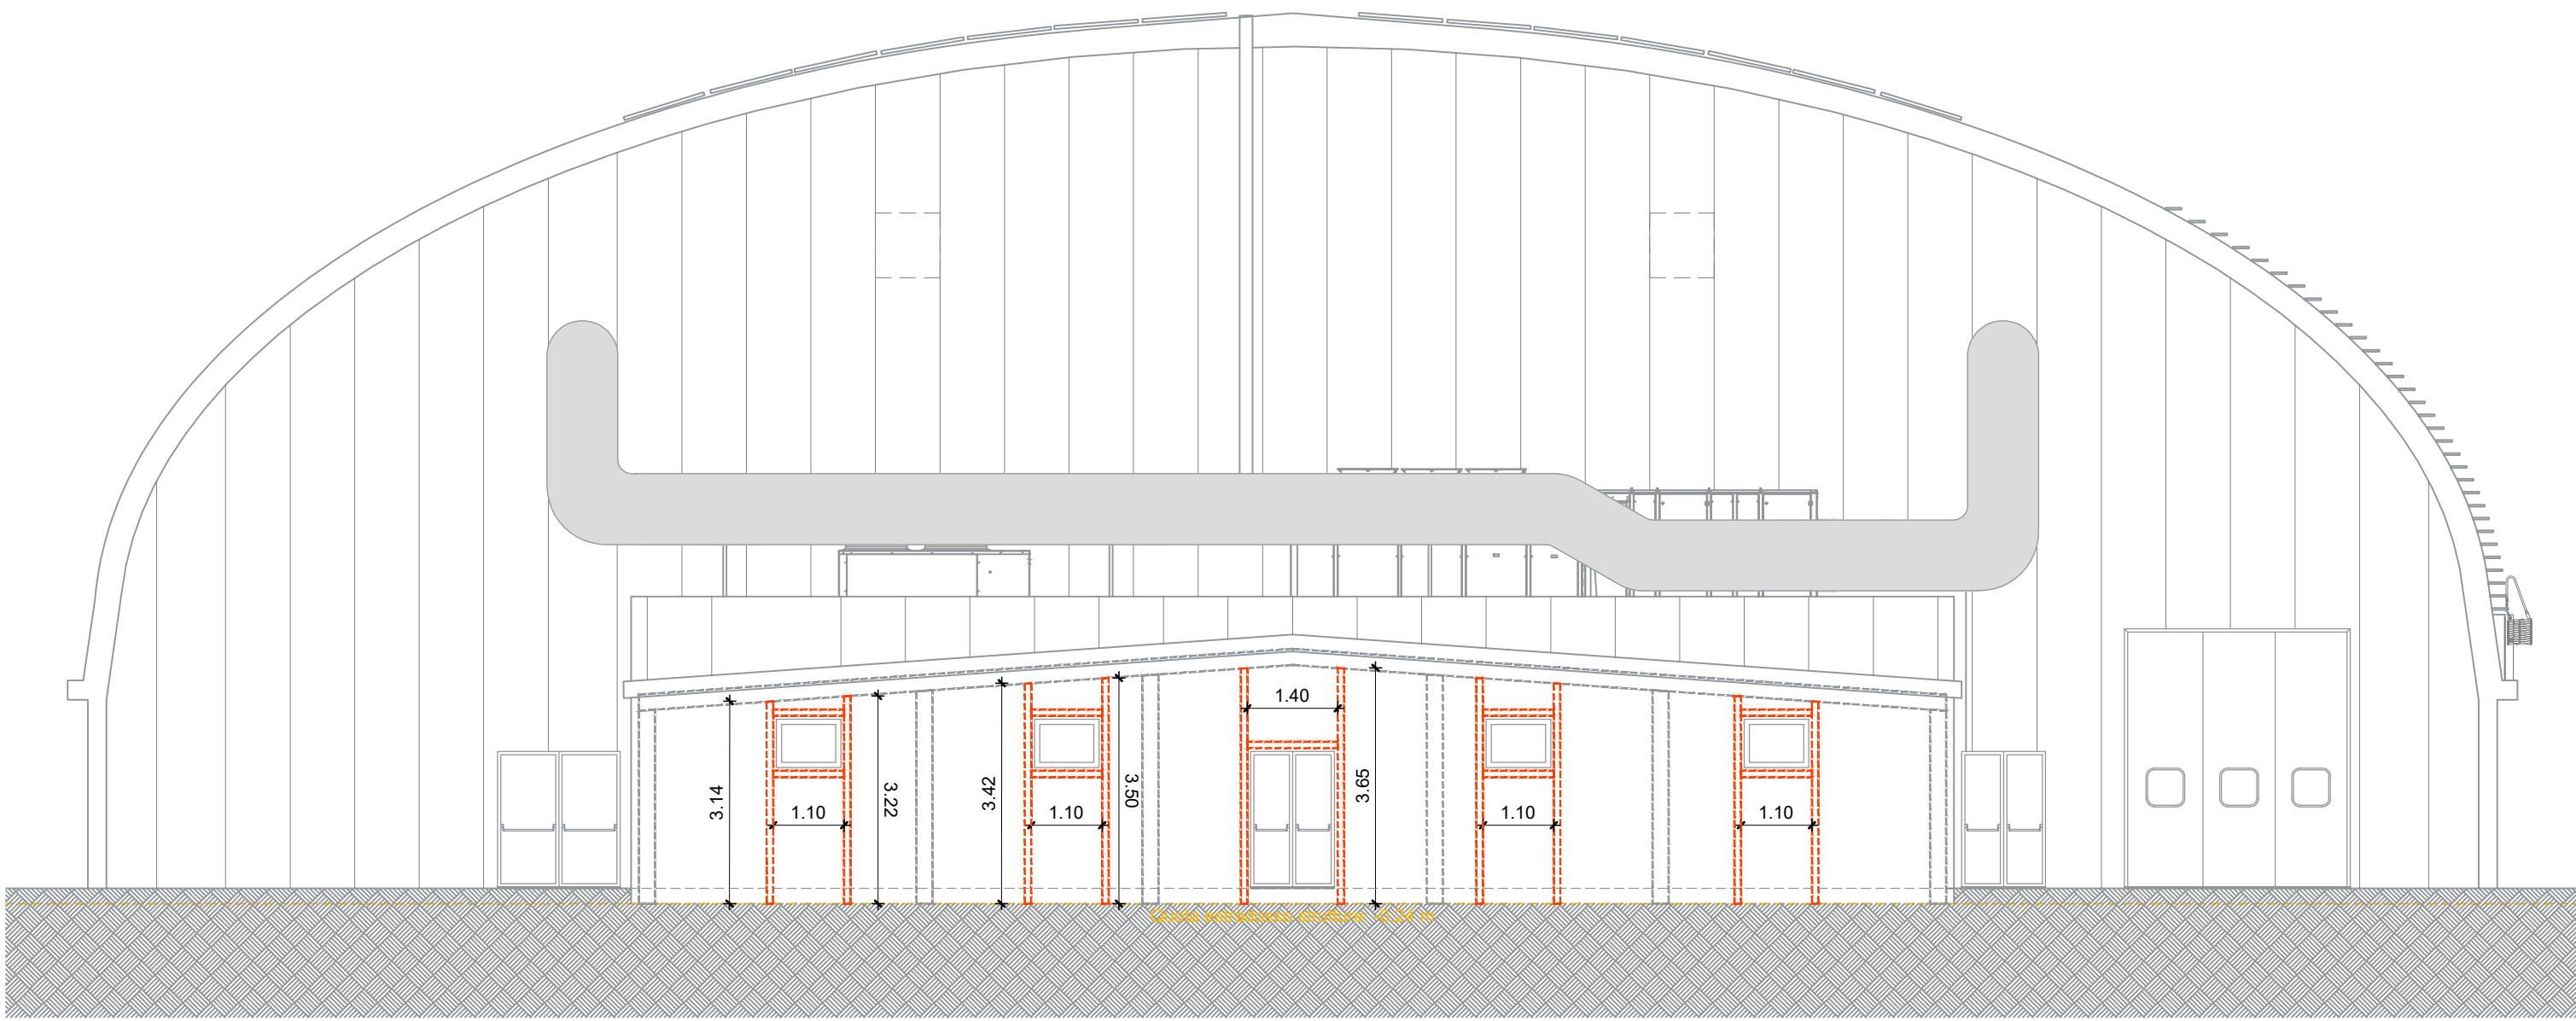


Prospetto SUD

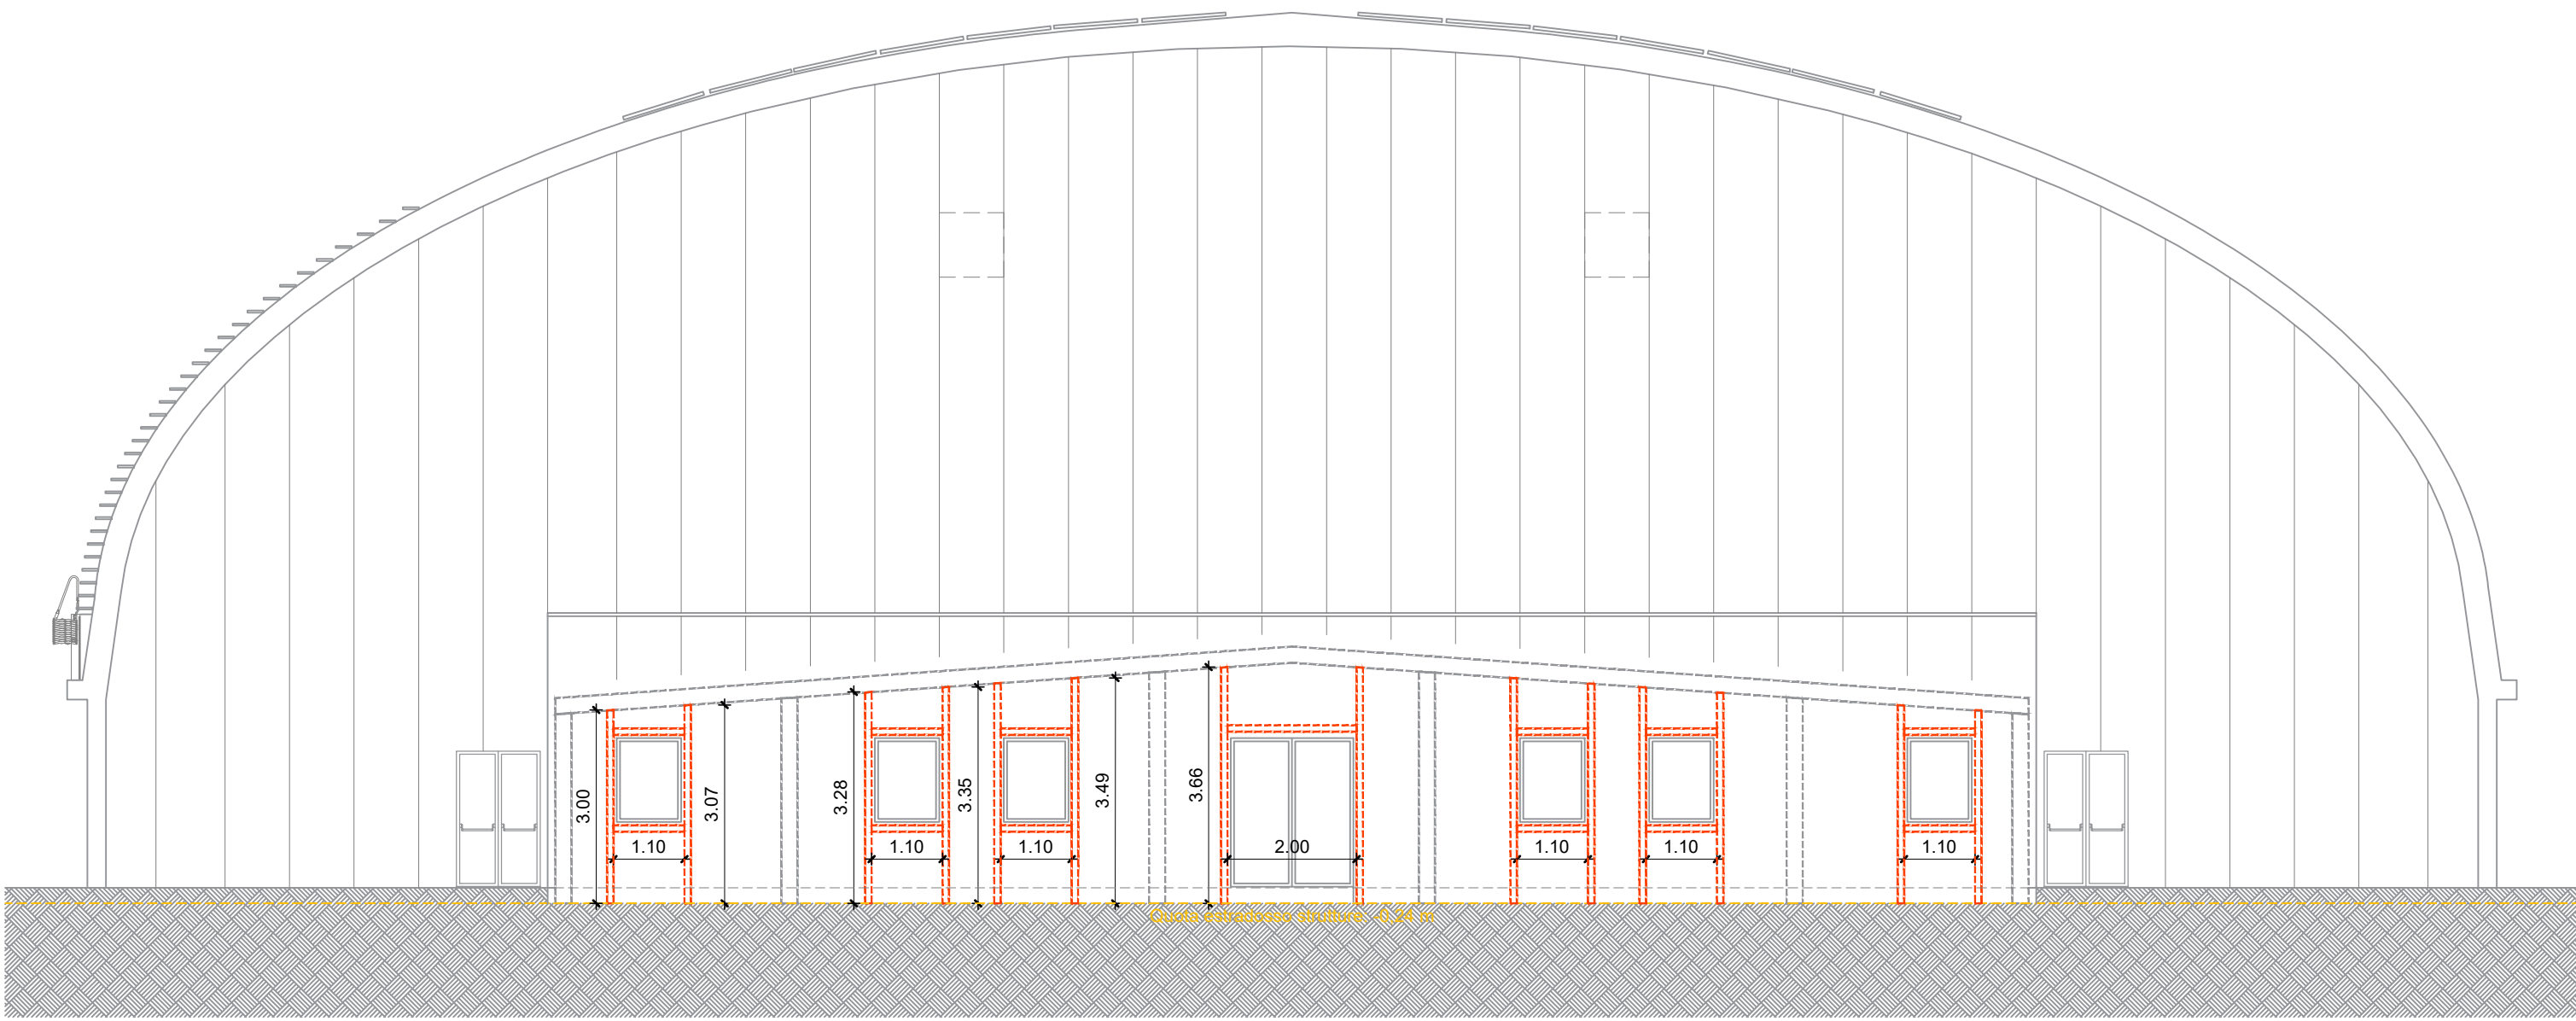


Sezione C-C'

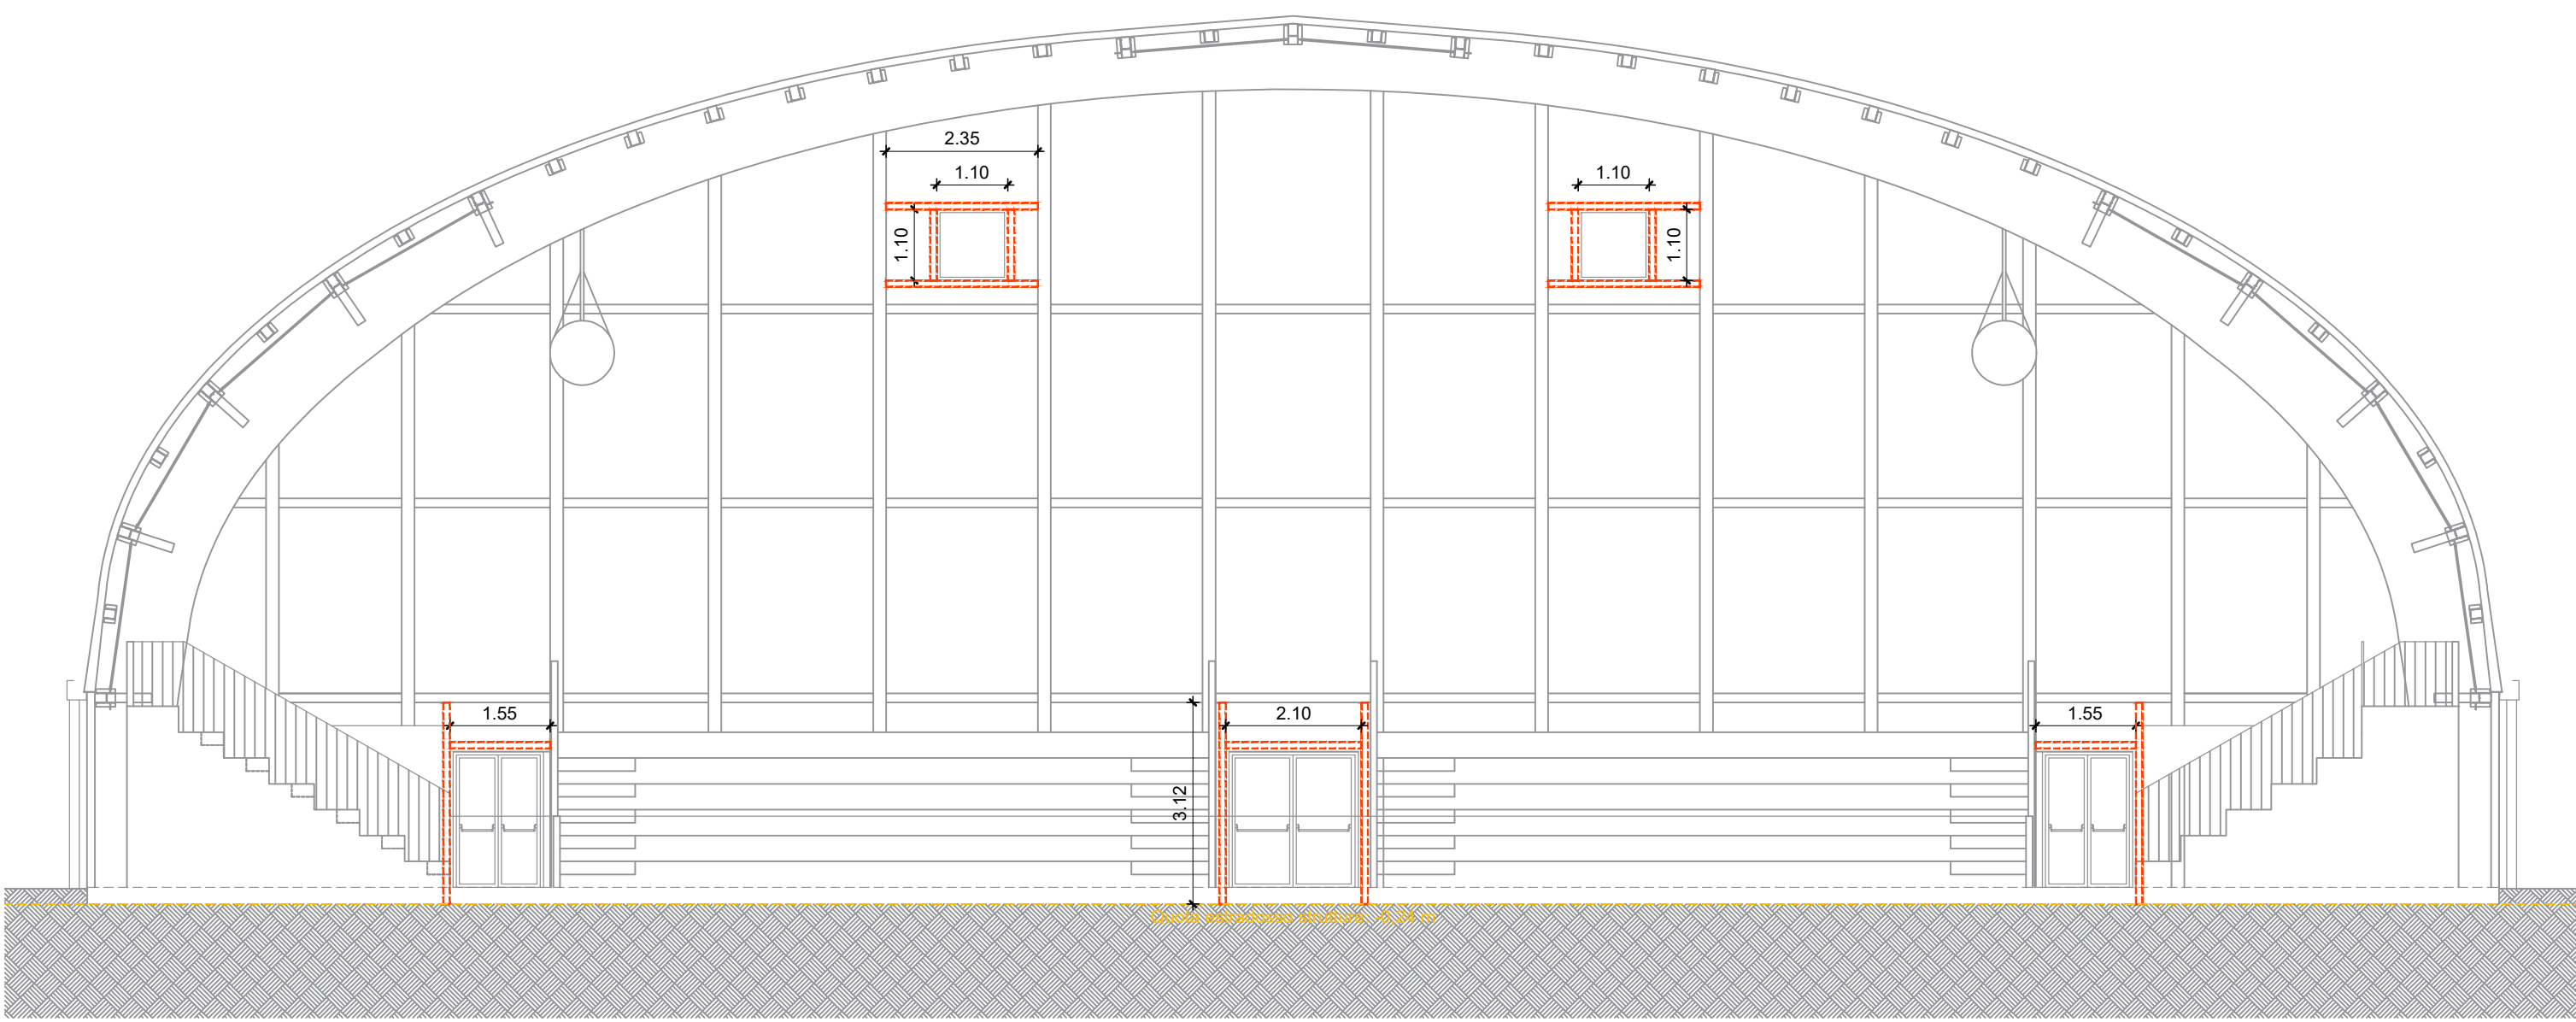


Sezione F-F'

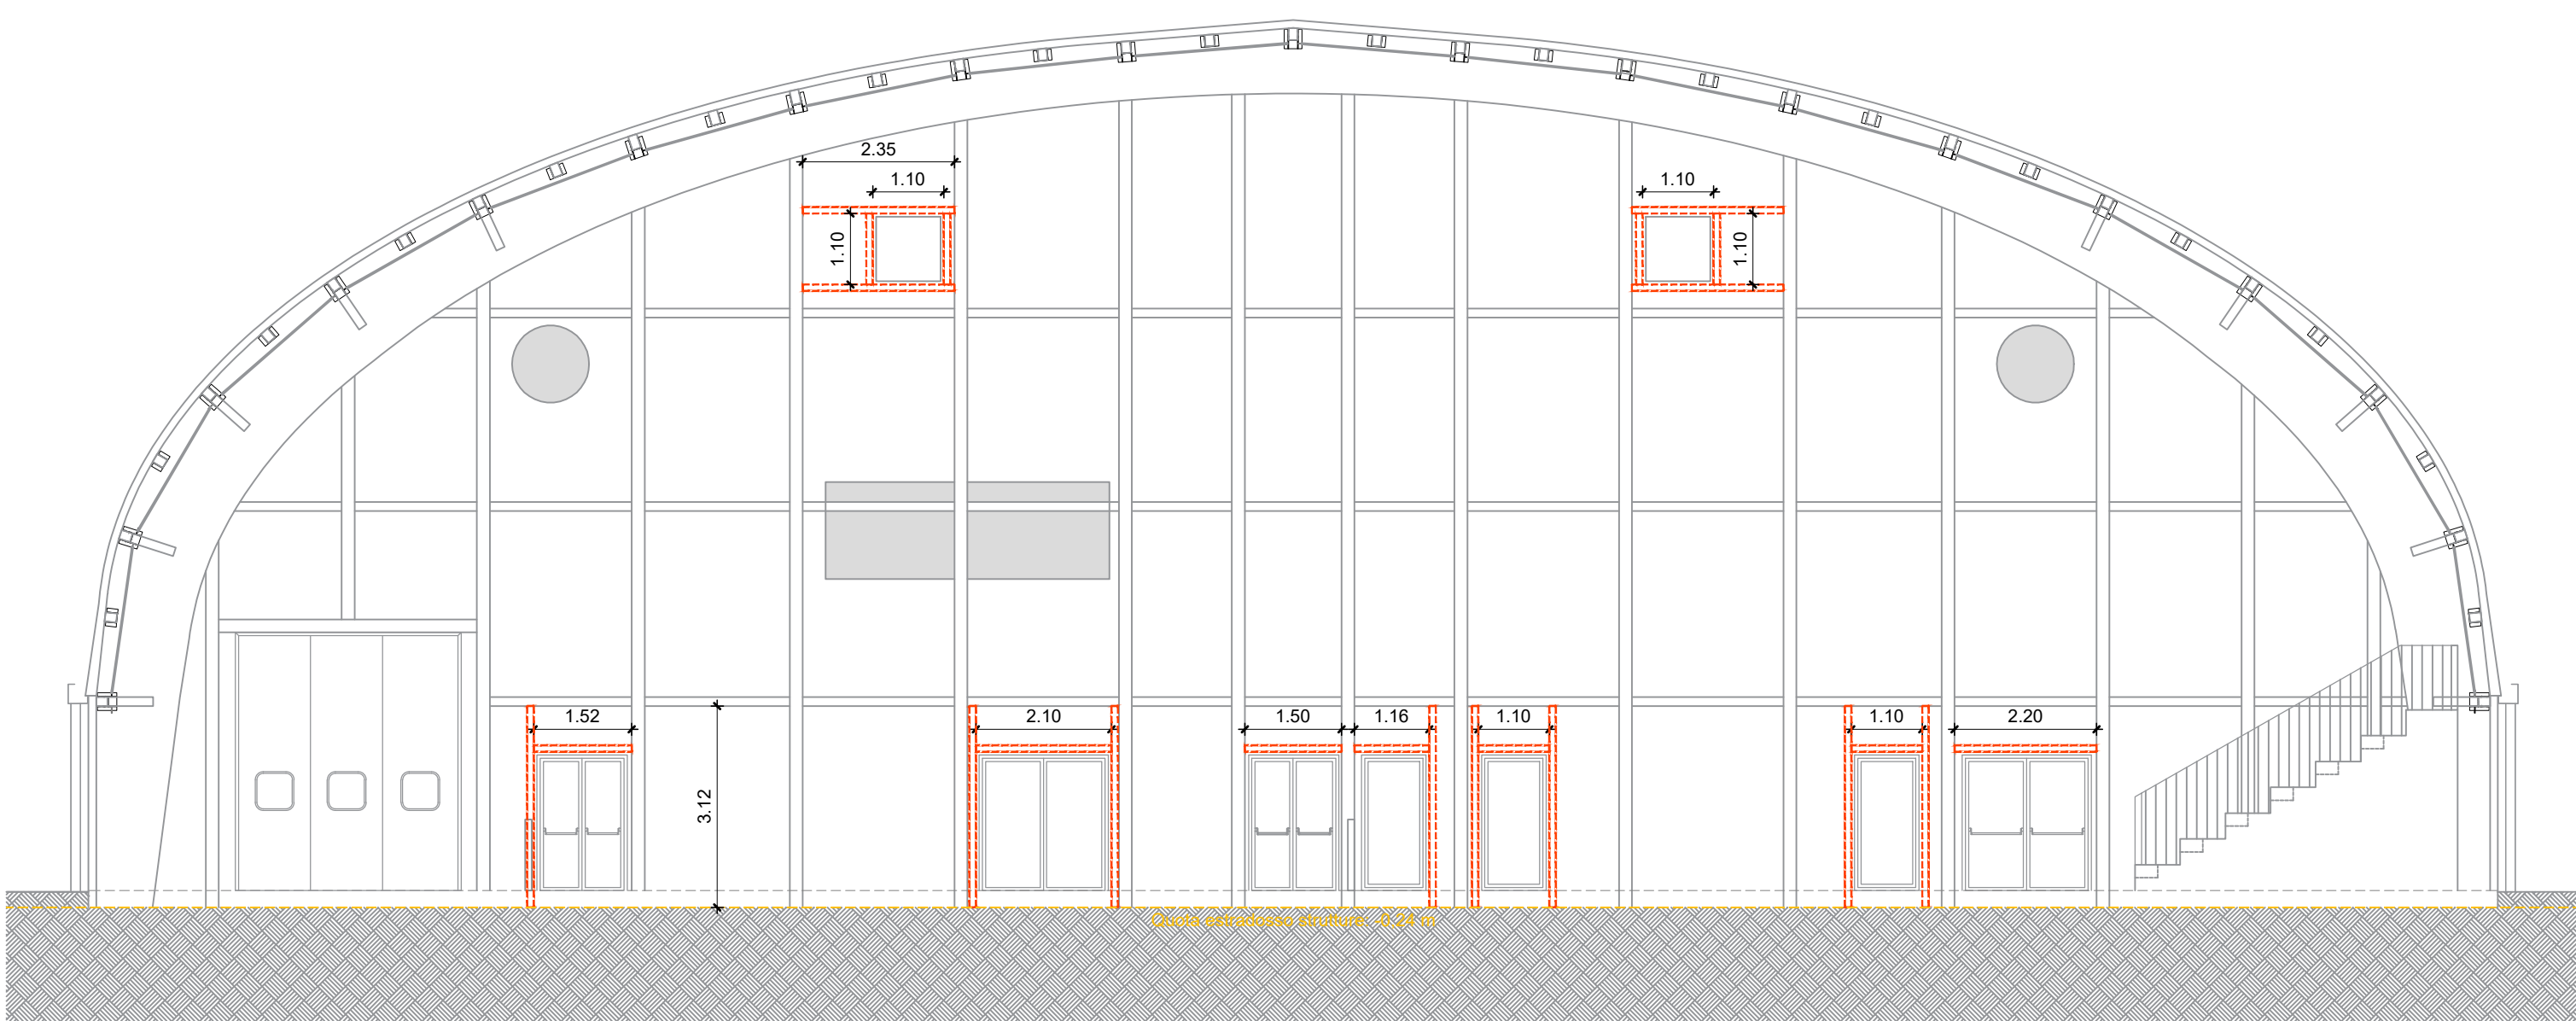


Prospetto EST

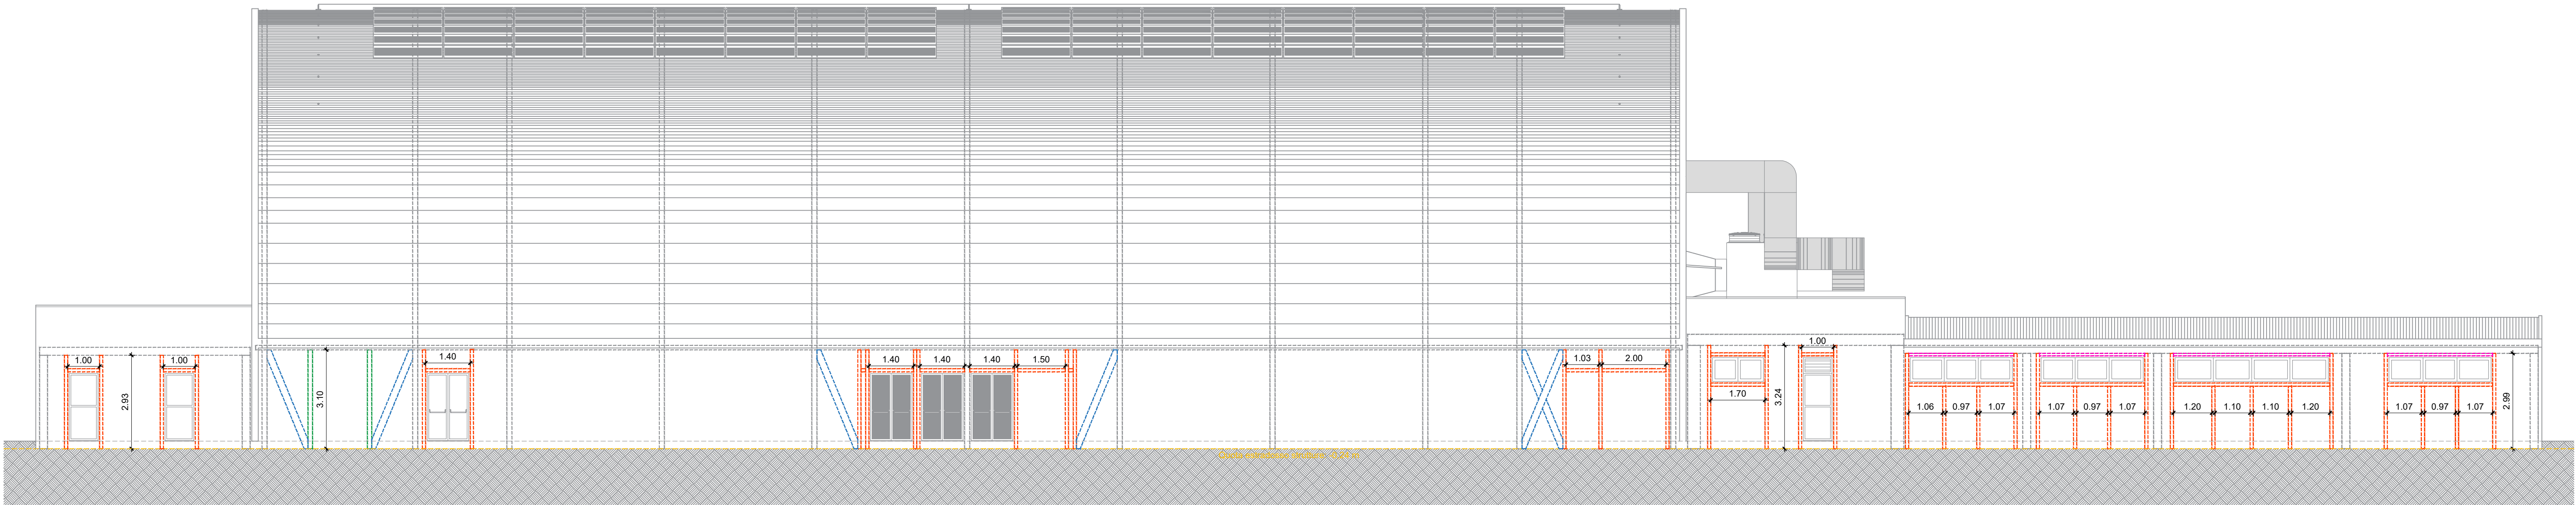

Prospetto OVEST

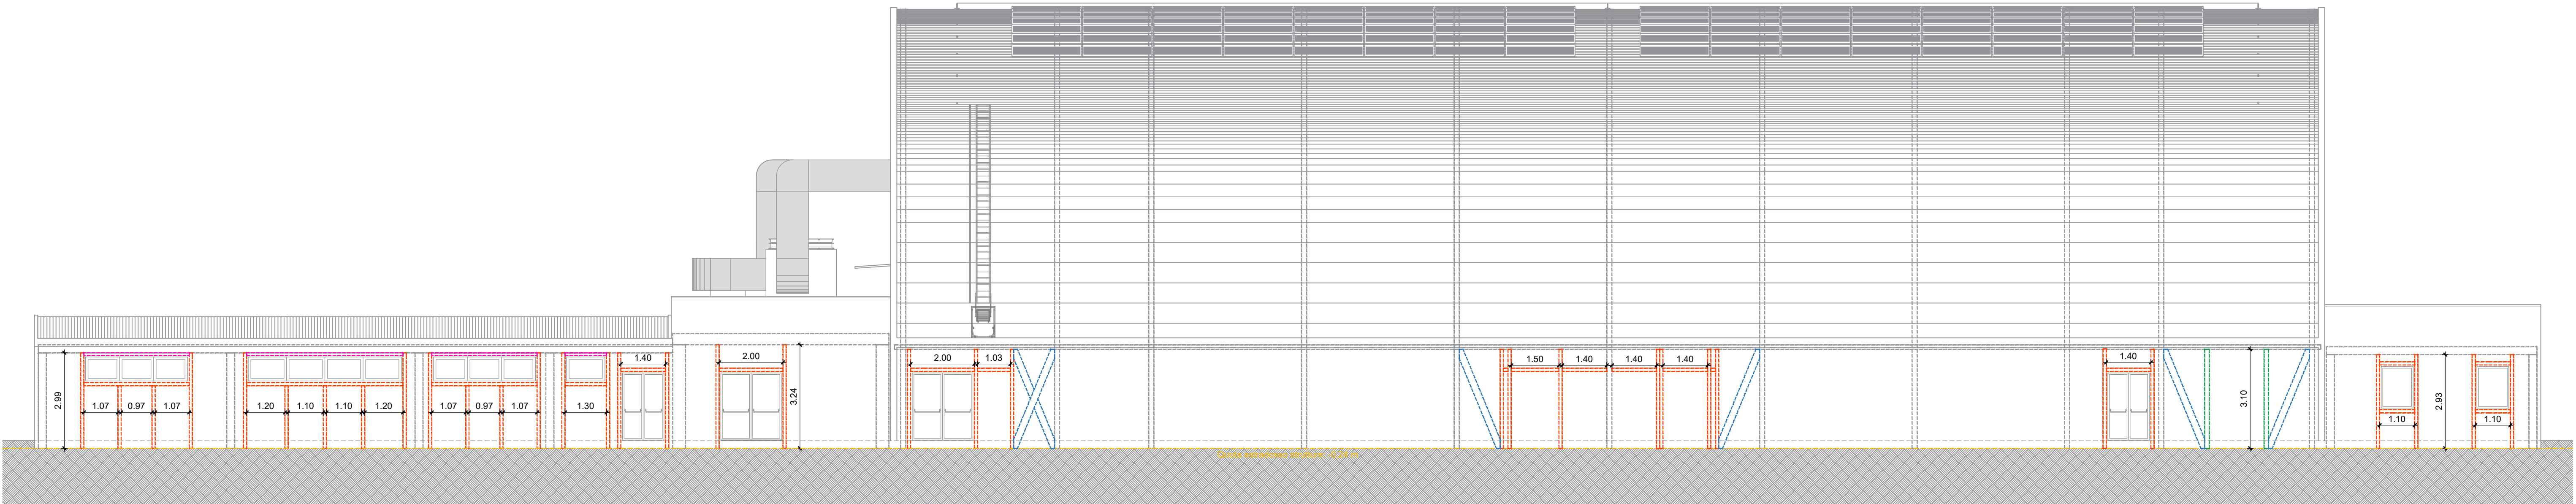

Riferimento planimetrico
Scala 1:1000

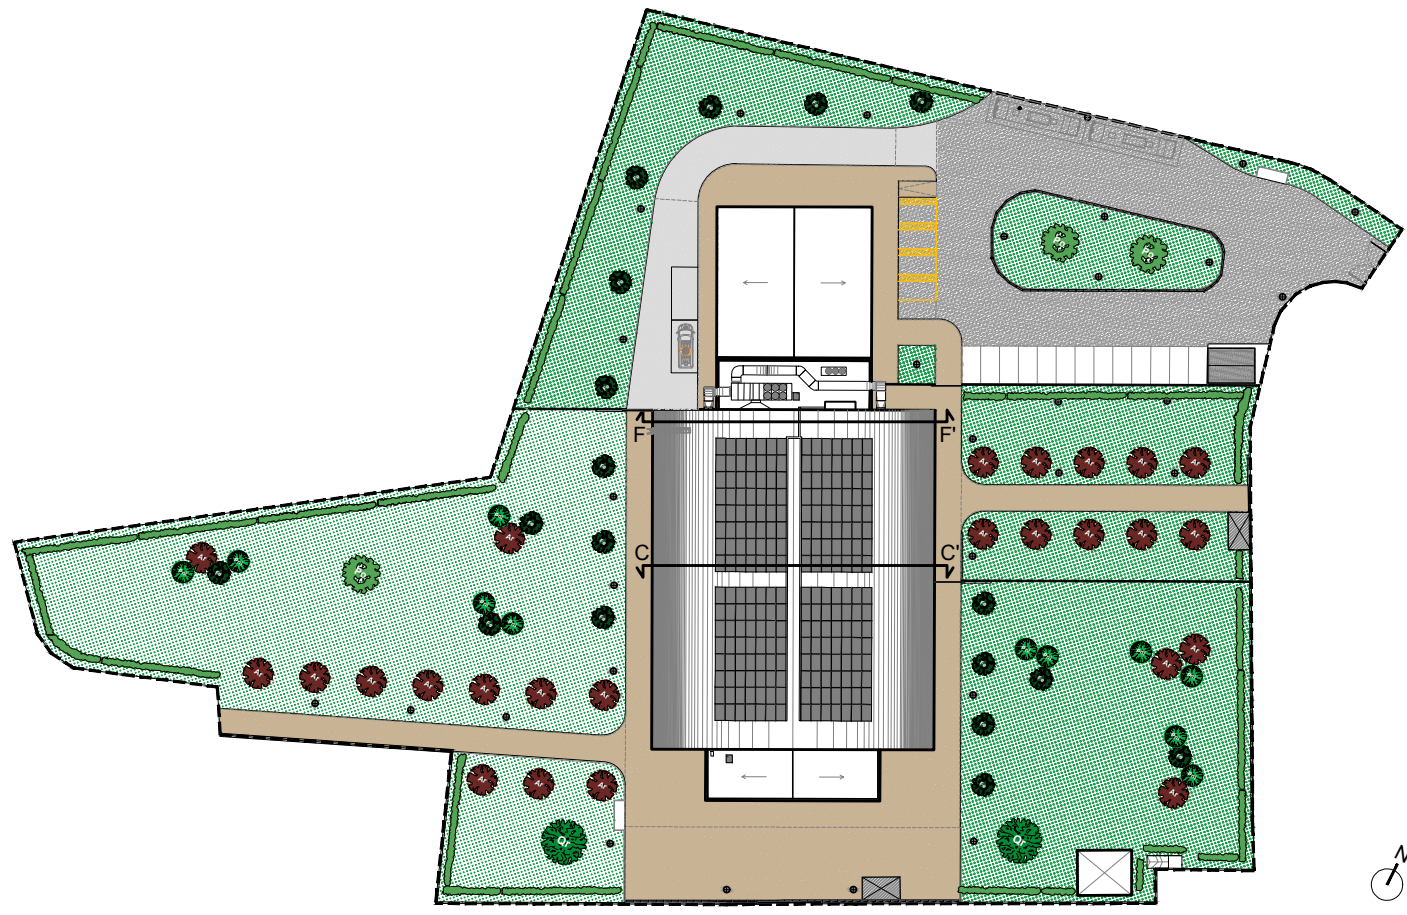

LEGENDA

- Morali in legno di abete 8x8cm
- Morali in legno di abete 10x10cm
- Irrigidimenti verticali GL24h 14x14cm
- Irrigidimenti diagonali GL24h 14x22cm

N.B. È COMPITO DELL'IMPRESA VERIFICARE LE DIMENSIONI
PRIMA DI PROCEDERE ALL'ORDINE DEI MATERIALI
N.B. PER I DETTAGLI DI FISSAGGIO CFR. PART. 07-08 DELLA TAV. BA17 E
PART. S07-1 DELLA TAV. BS13.


CITTÀ DI LUCCA
Amministrazione Comunale
Settore 5 - Lavori Pubblici e Traffico U.O. 5.3 – Edilizia Sportiva

Dirigente: Ing. Antonella Giannini
Responsabile Unico di Progetto: Ing. Arianna De Cicco

P.T. 39-2026
REALIZZAZIONE DEL PALAZZETTO DELLO SPORT SILVER 1
NELL'AREA "EX CROCEROSSA"
CUP J65B2500106005

PROGETTO ESECUTIVO

PARTICOLARI BARACCATURE INFISSI

RTP: "PALAZZETTO DELLO SPORT AREA "EX CROCEROSSA"
Capogruppo, Progetto Opere Edili e Strutture: Ing. Giuseppe Amante
Progetto Impianti, Antincendio, Acustica: Studio Bellandi&Petri srl sp
Coordinatore della Sicurezza in fase di Progettazione: Ing. Dario Lucarotti
Collaboratori alla Progettazione: Ing. Dario Lucarotti e Arch. Riccardo Ricci
Giovane Professionista: Arch. Barbara Tomei





RTP: "PROGETTAZIONE OPERE ESTERNE"
Ing. Salvatore Ippolito
Dot. Agr. Massimiliano Denti

GEOLOGIA:
Studio INGEO

PROGETTAZIONE IMPIANTO
FOTVOLTAICO E OPERE CONNESSE
A cura di: LRS Lucca Riscossioni e Servizi


Data emissione 24/06/2026	Revisione n°/data Rev.01 del 09/07/2026
------------------------------	--

BA18