




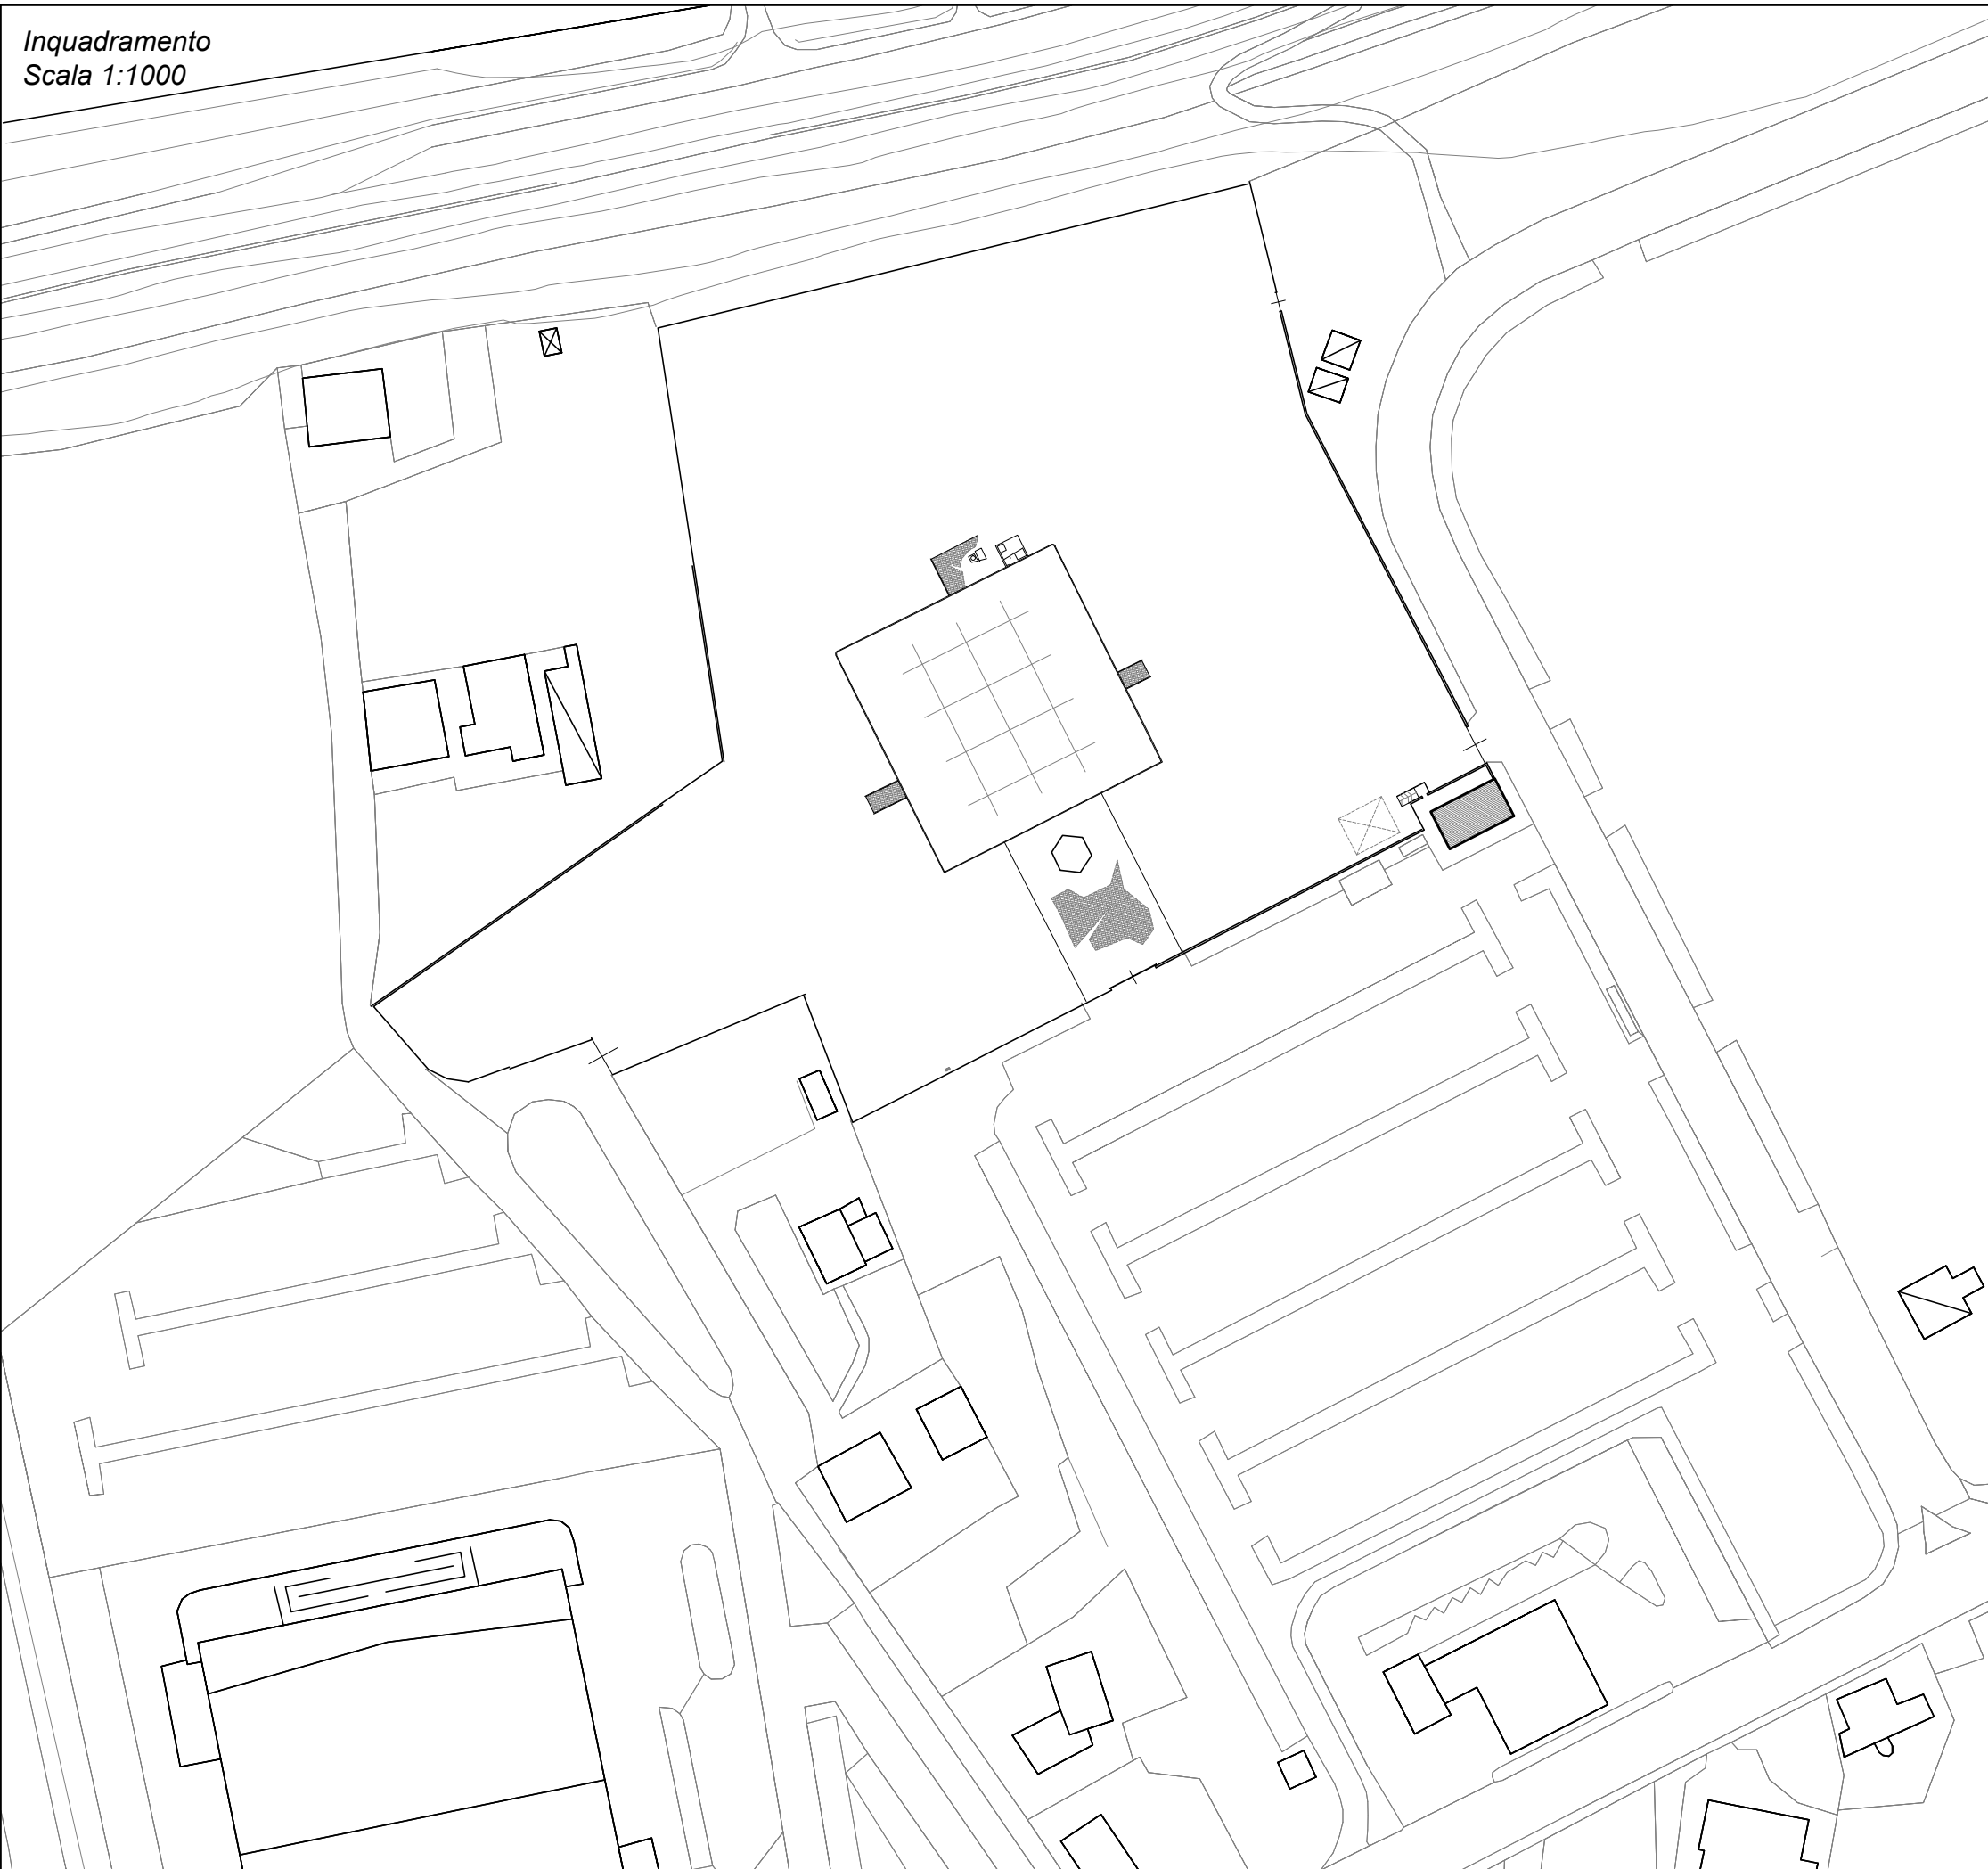


Planimetria di rilievo
Scala 1:250

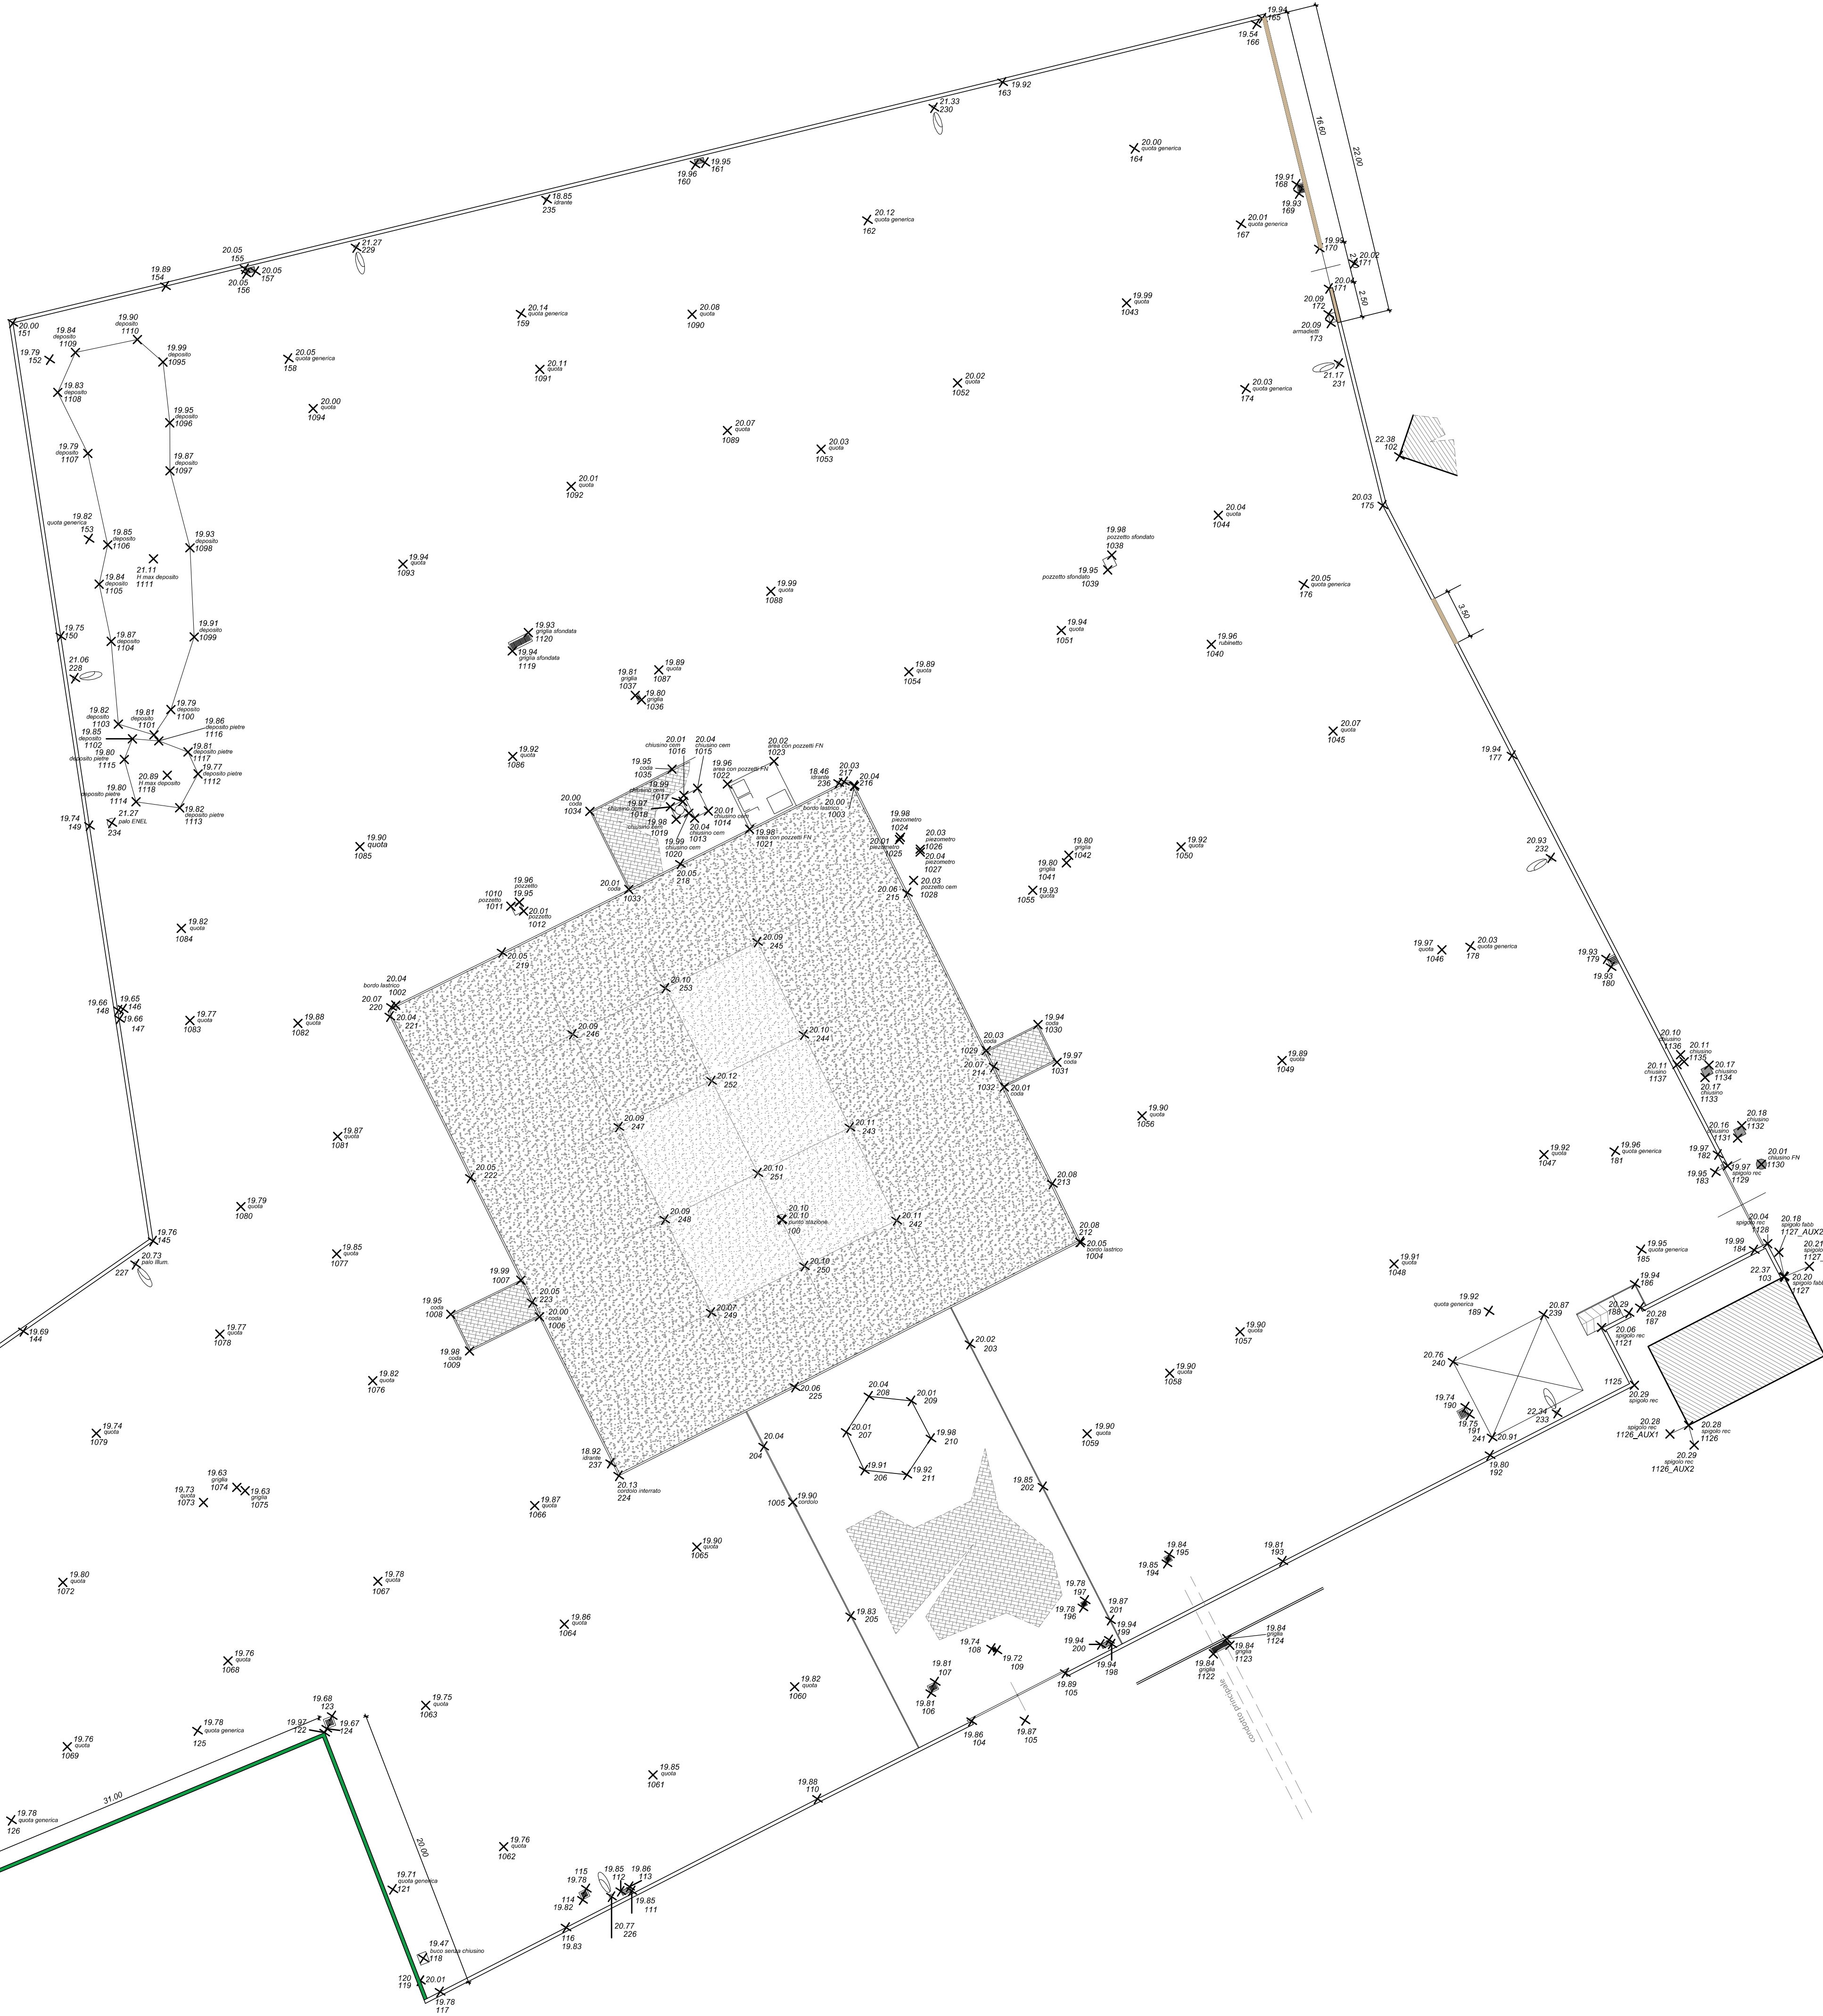

Sezione recinzione esistente
in paletti e rete
Scala 1:20

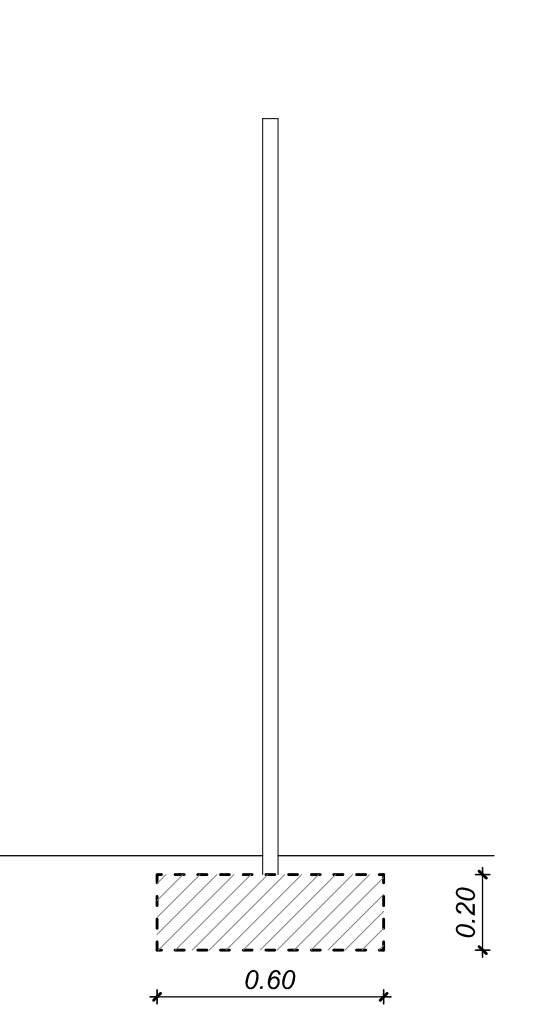

Sezione recinzione esistente
Scala 1:20

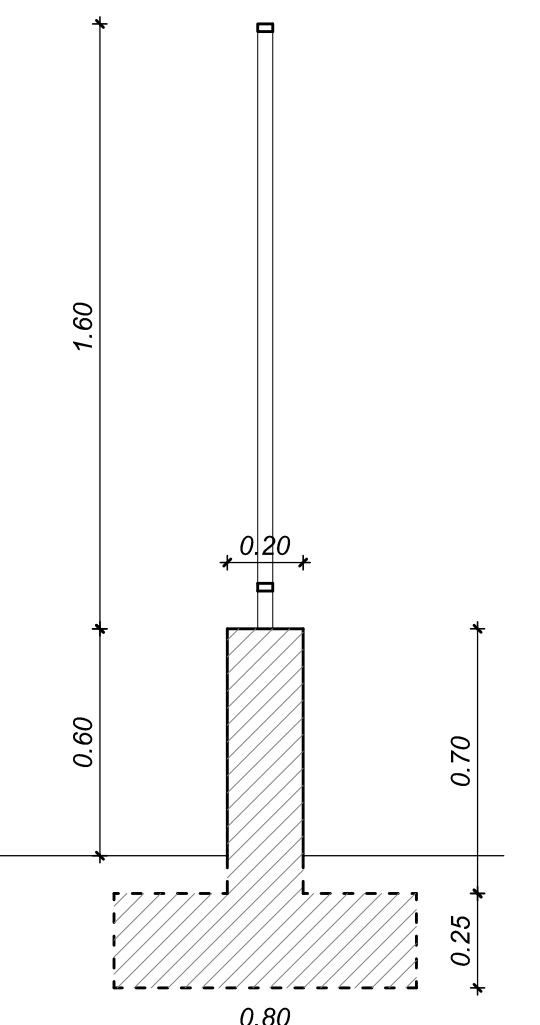

LEGENDA:

- Recinzione in calcestruzzo e acciaio zincato da demolire
- Recinzione in paletti e rete metallica da sostituire
- Autobloccanti
- Pavimentazione in conglomerato bituminoso



CITTÀ DI LUCCA
Amministrazione Comunale
Settore 5 - Lavori Pubblici e Traffico U.O. 5.3 – Edilizia Sportiva

Dirigente: Ing. Antonella Giannini
Responsabile Unico di Progetto: Ing. Arianna De Cicco

P.T. 39-2026
**REALIZZAZIONE DEL PALAZZETTO DELLO SPORT SILVER 1
NELL'AREA "EX CROCIEROSSA"**
CUP J65B2500106005

PROGETTO ESECUTIVO

STATO DI RILIEVO E INQUADRAMENTO DELL'AREA

RTP: "PALAZZETTO DELLO SPORT AREA "EX CROCIEROSSA"

Capogruppo, Progetto Opere Edili e Strutture: Ing. Giuseppe Amante
Progetto Impianti, Antincendio, Acustica: Studio Bellandi&Petri srl stp
Coordinatore della Sicurezza in fase di Progettazione: Ing. Dario Lucarotti
Collaboratori alla Progettazione: Ing. Dario Lucarotti e Arch. Riccardo Ricci
Giovane Professionista: Arch. Barbara Tomei



RTP: "PROGETTAZIONE OPERE ESTERNE"
Ing. Salvatore Ippolito
Dott. For. Massimiliano Demi

GEOLOGIA:
Studio INGE



PROGETTAZIONE IMPIANTO
FOTOVOLTAICO E OPERE CONNESSE
A cura di: LRS Lucca Riscossioni e Servizi



Data emissione
24/06/2026

Revisione n°/data

BEST01