
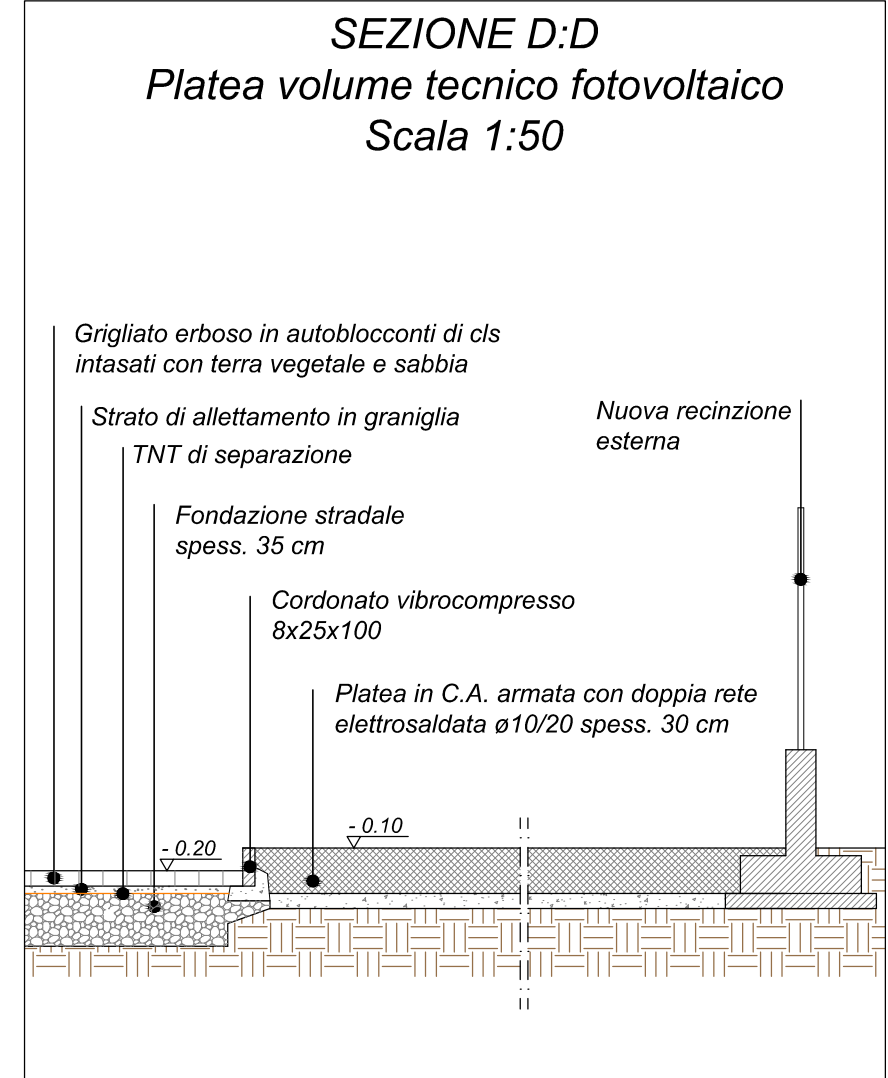
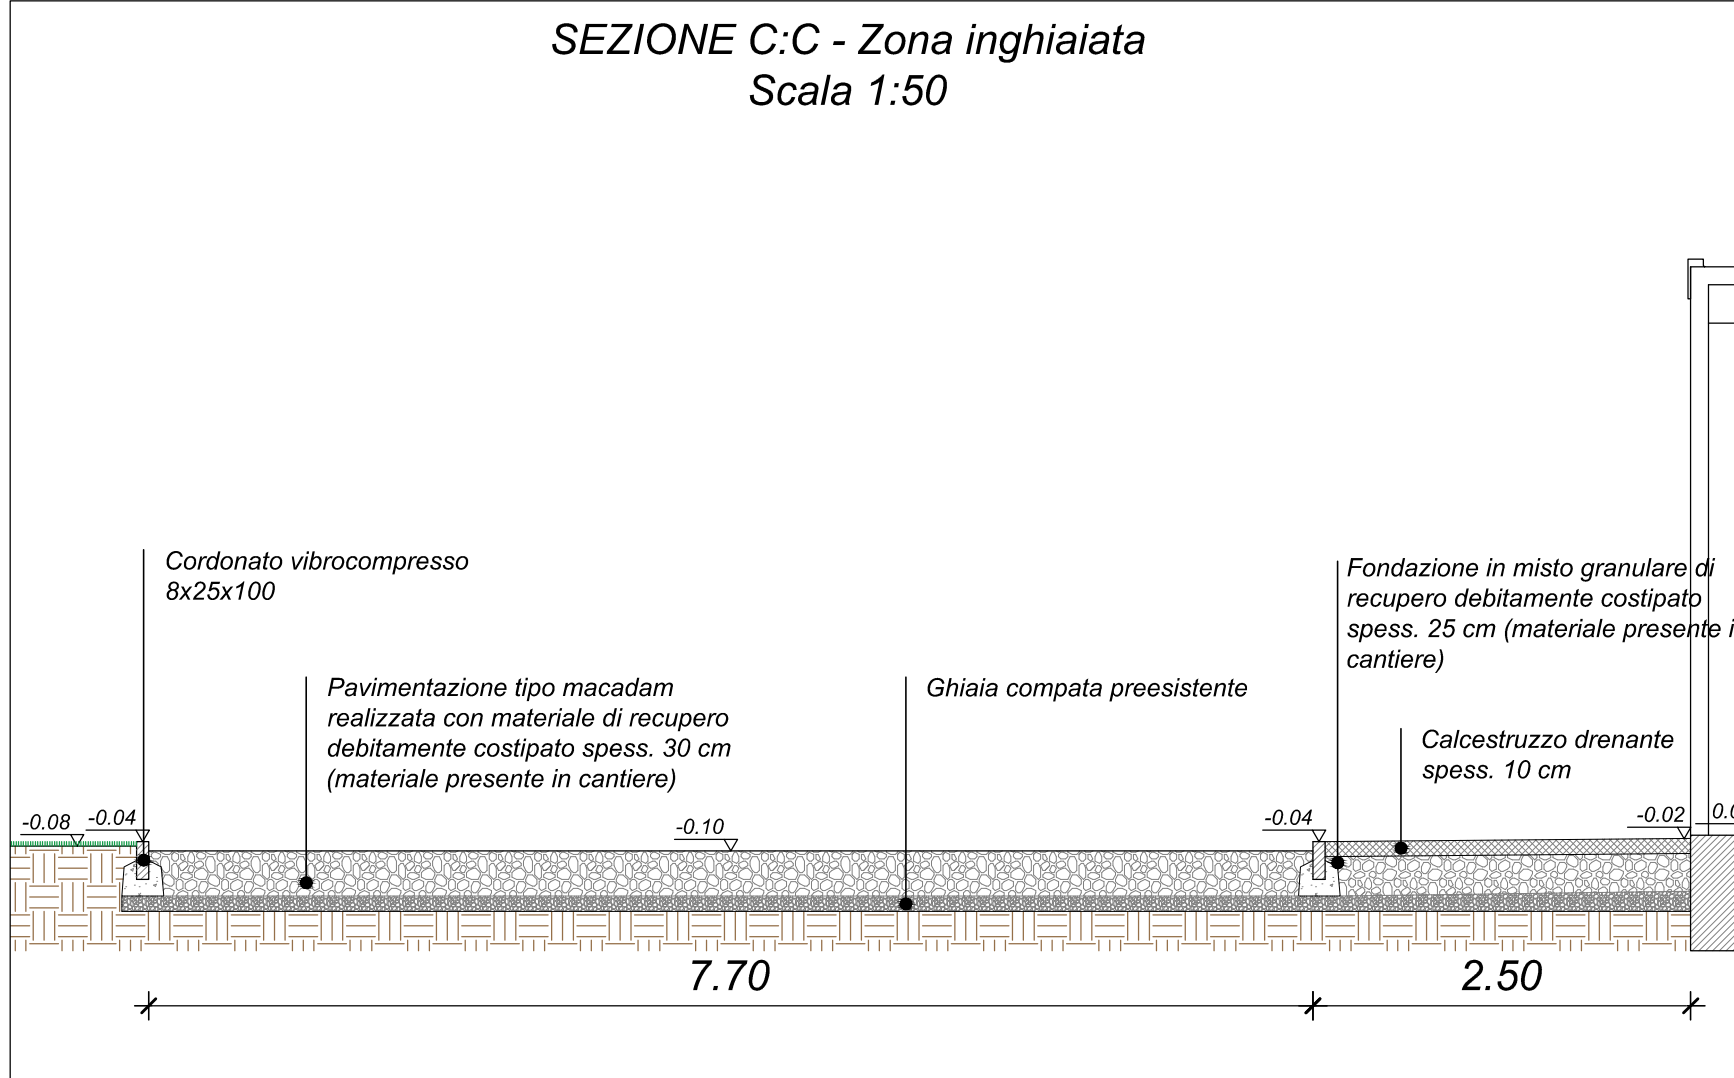
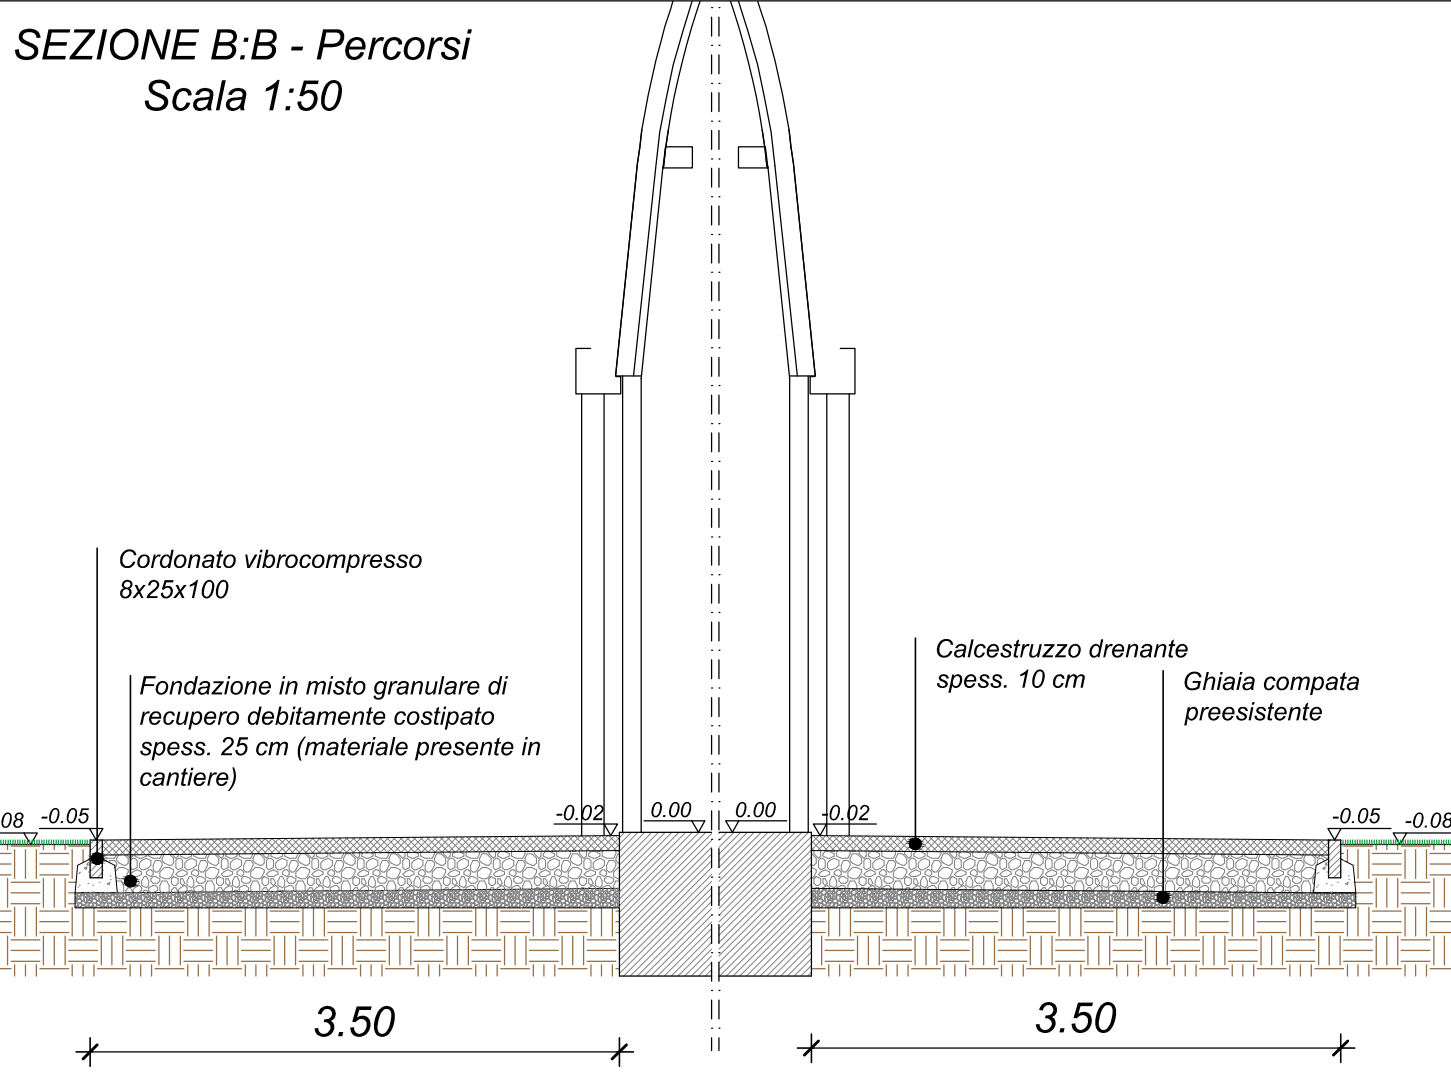
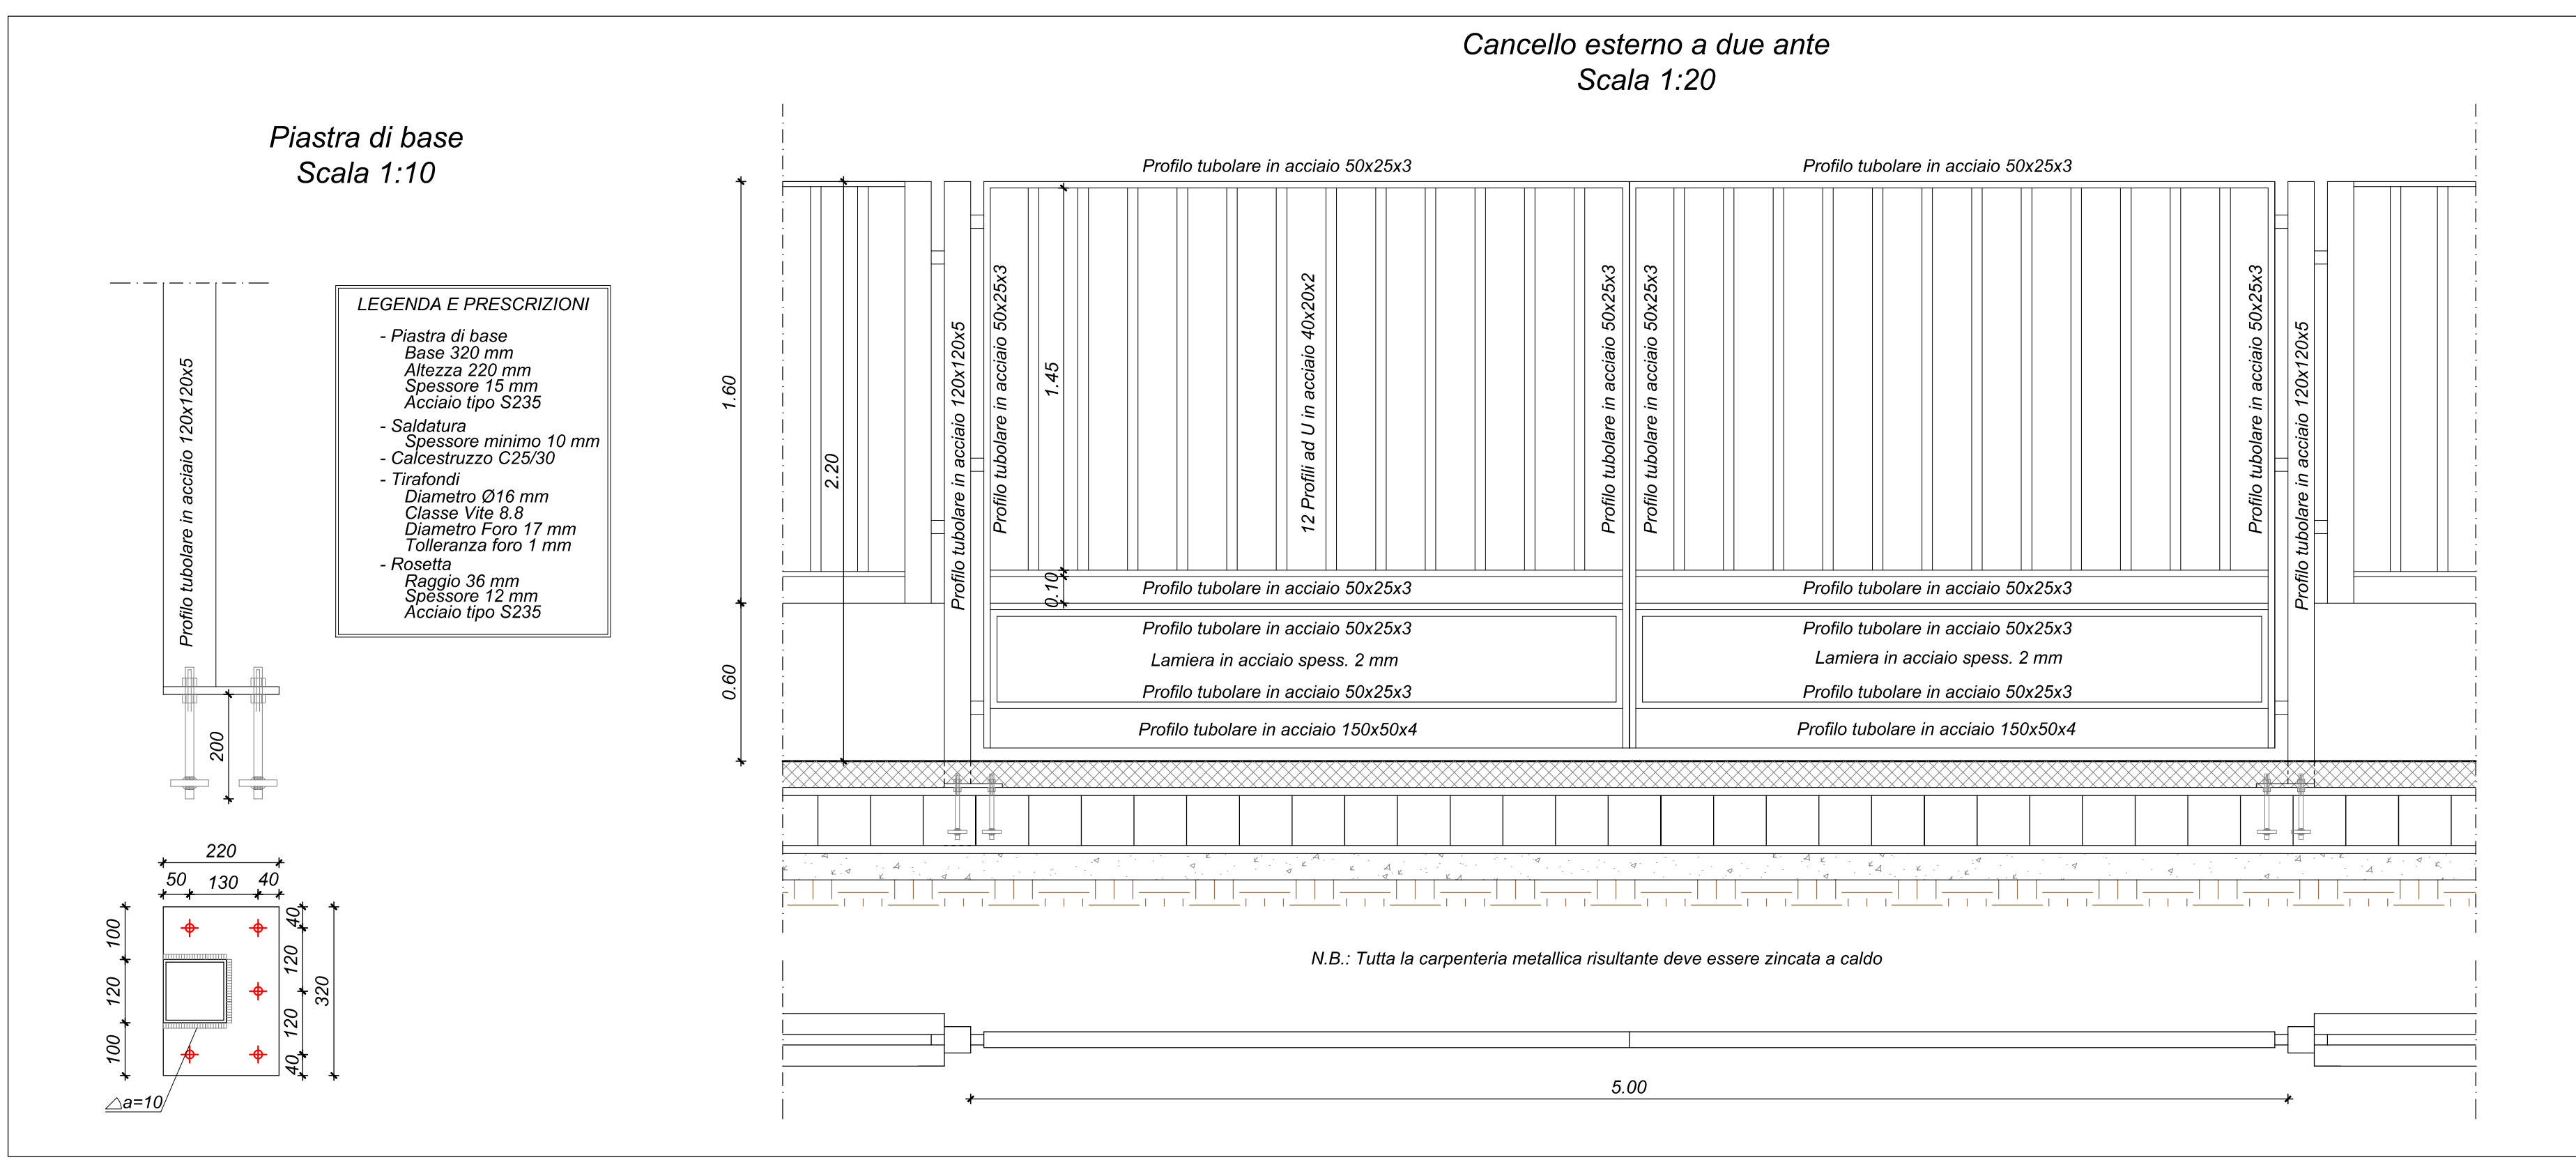
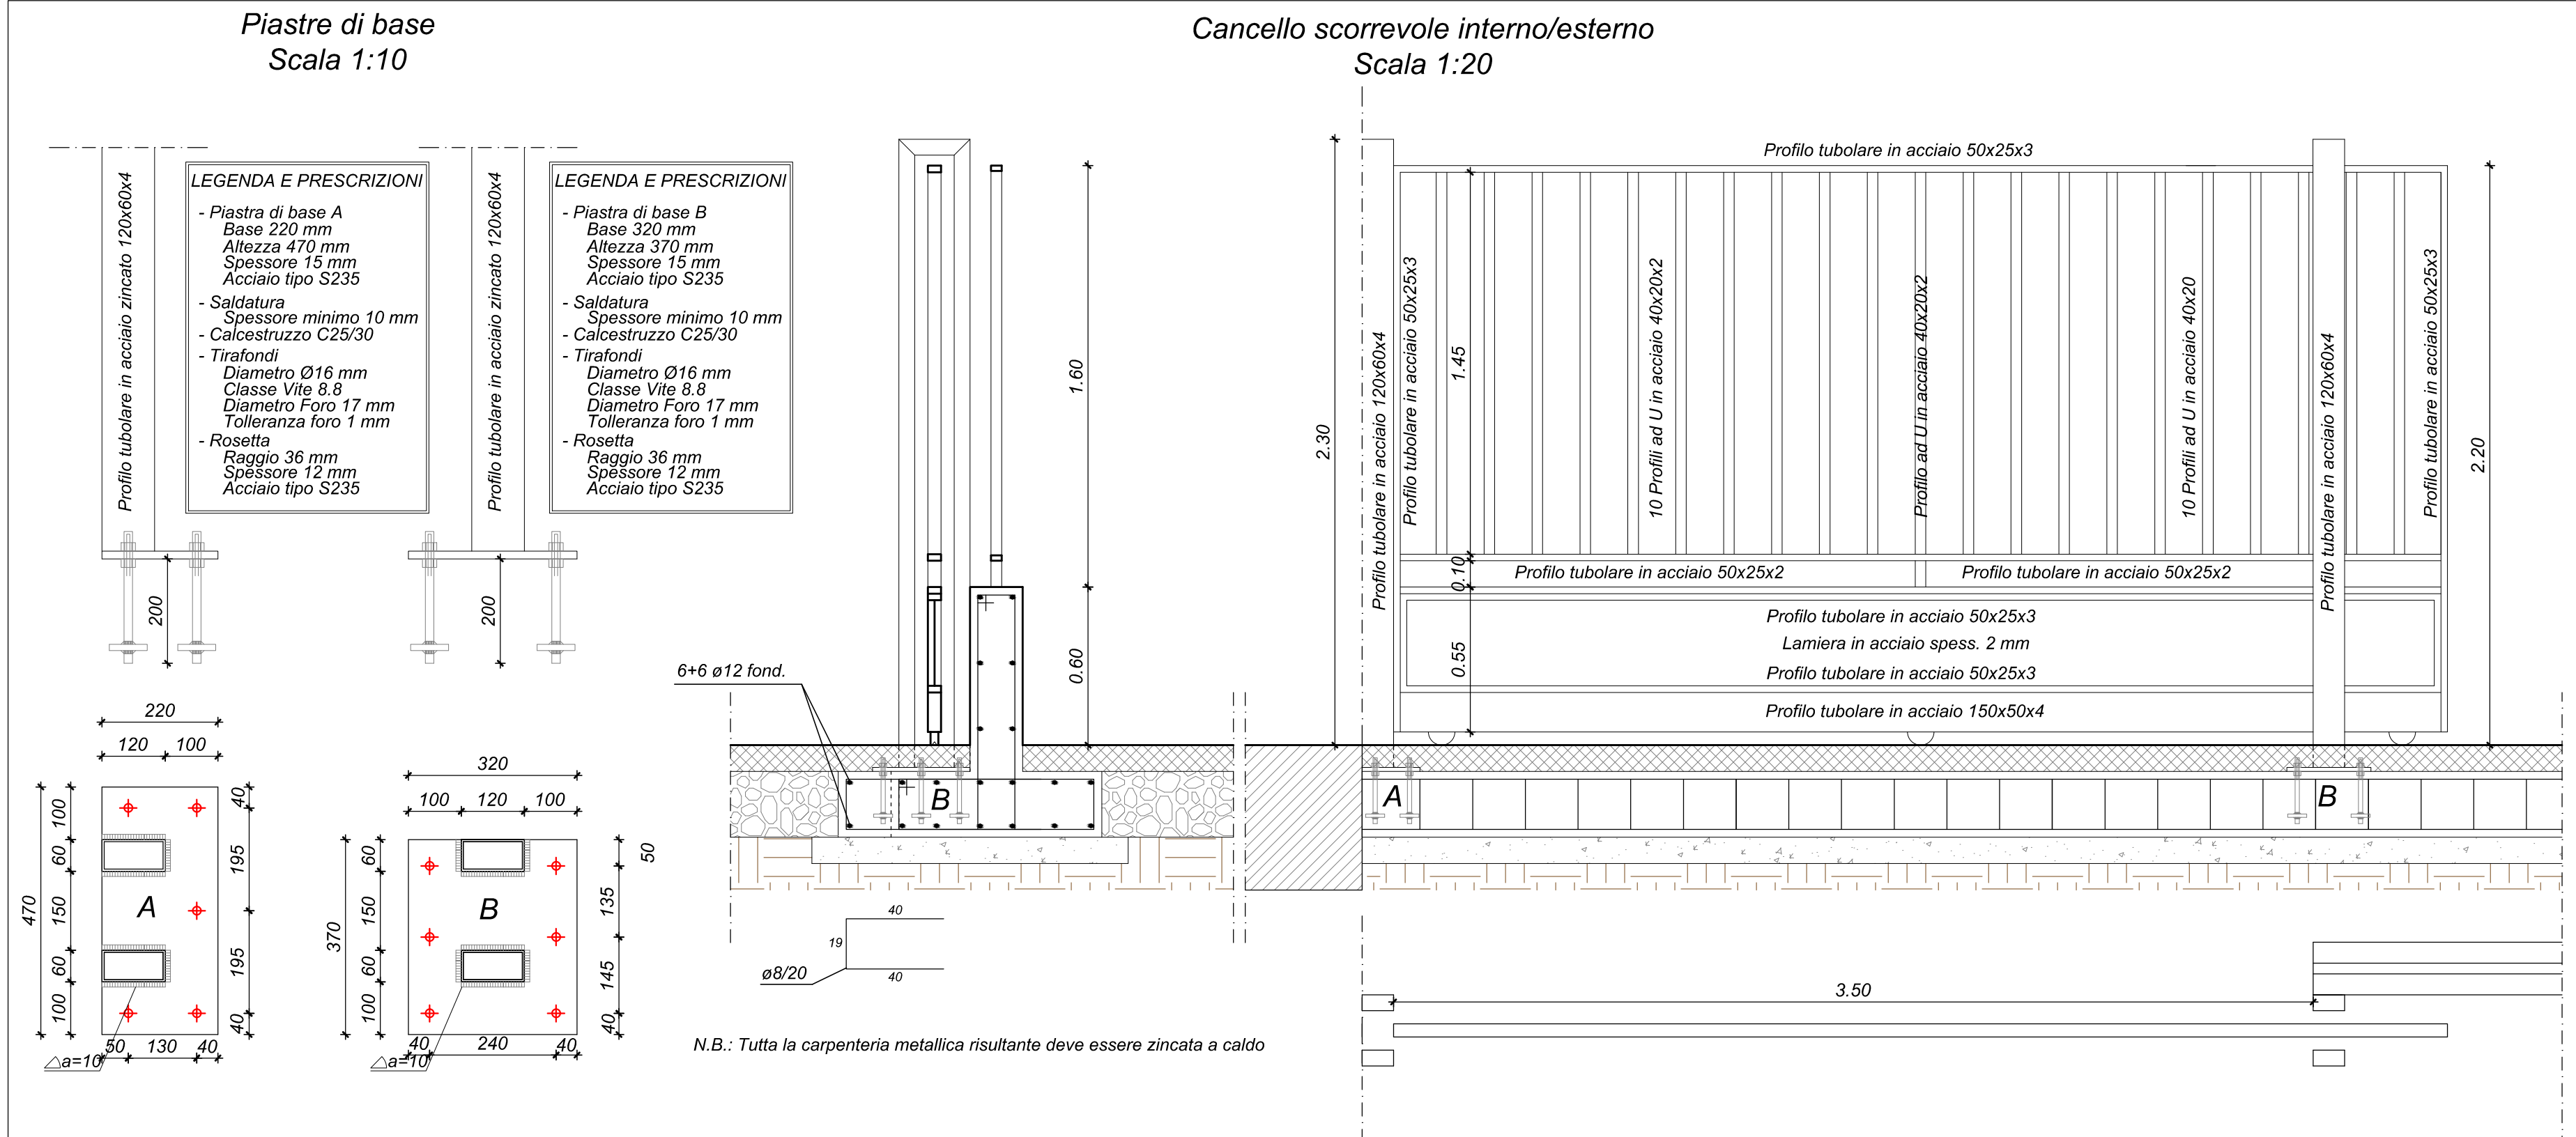
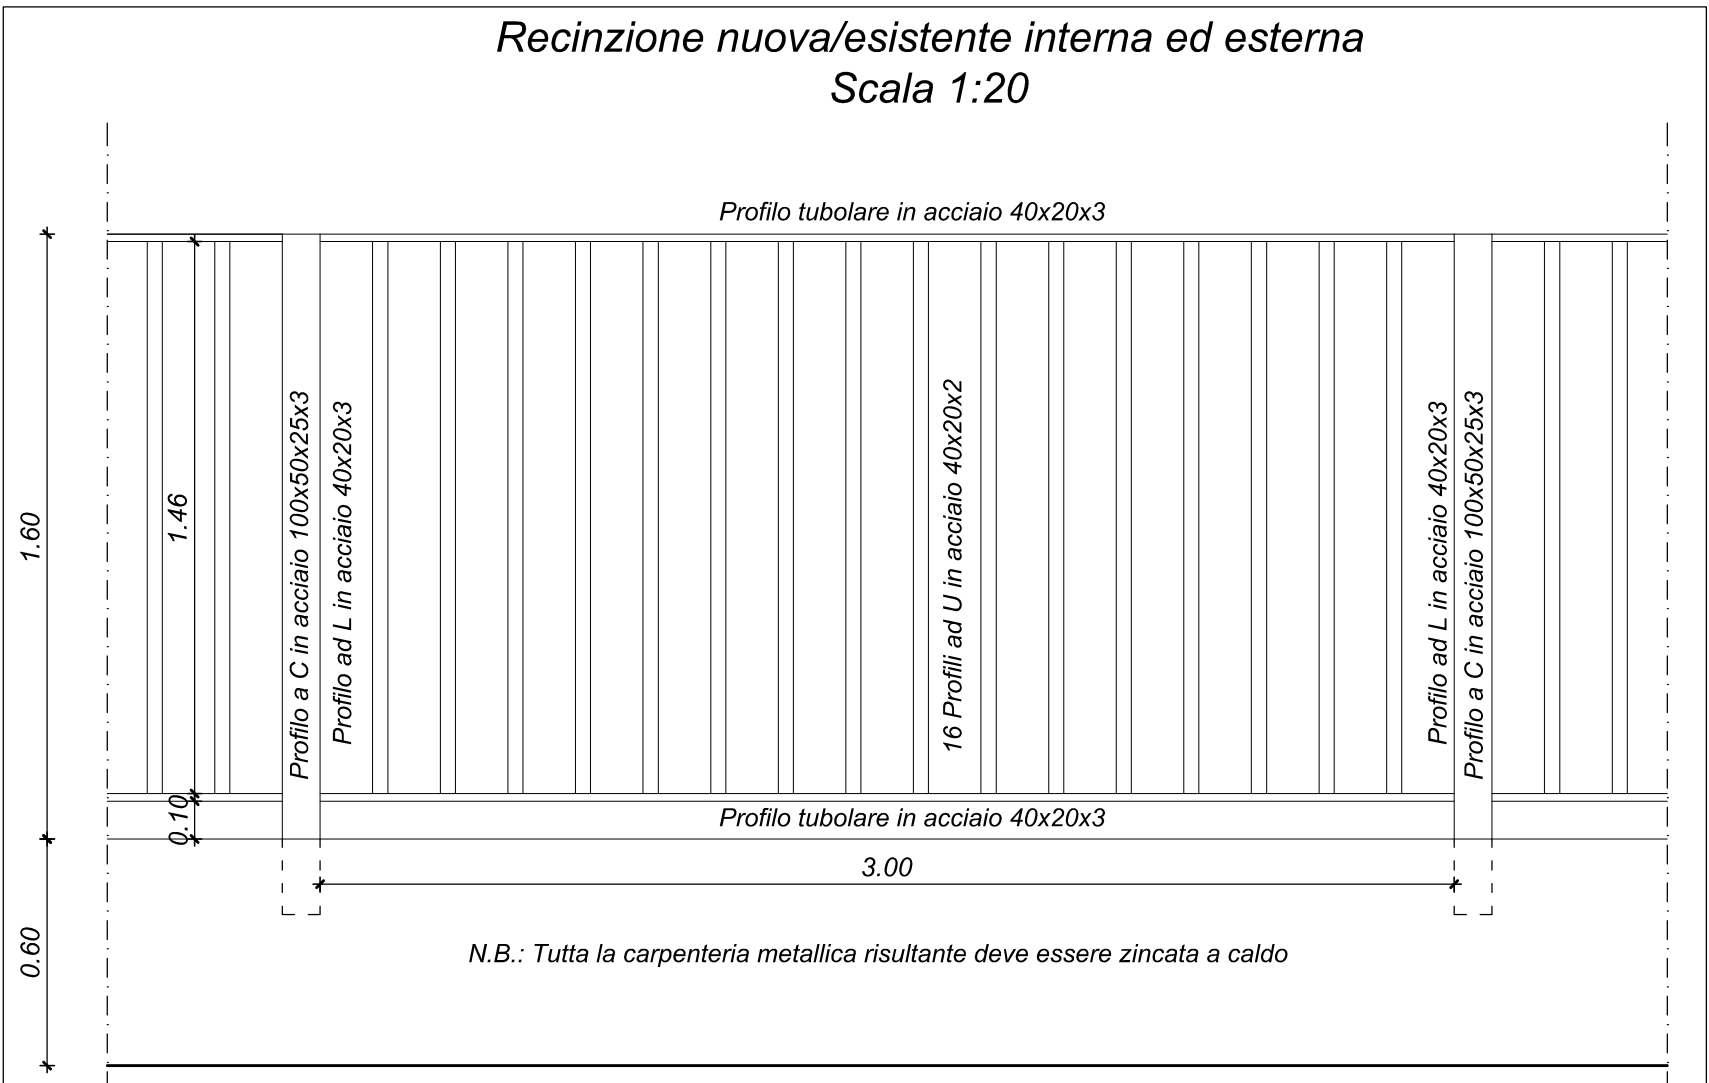
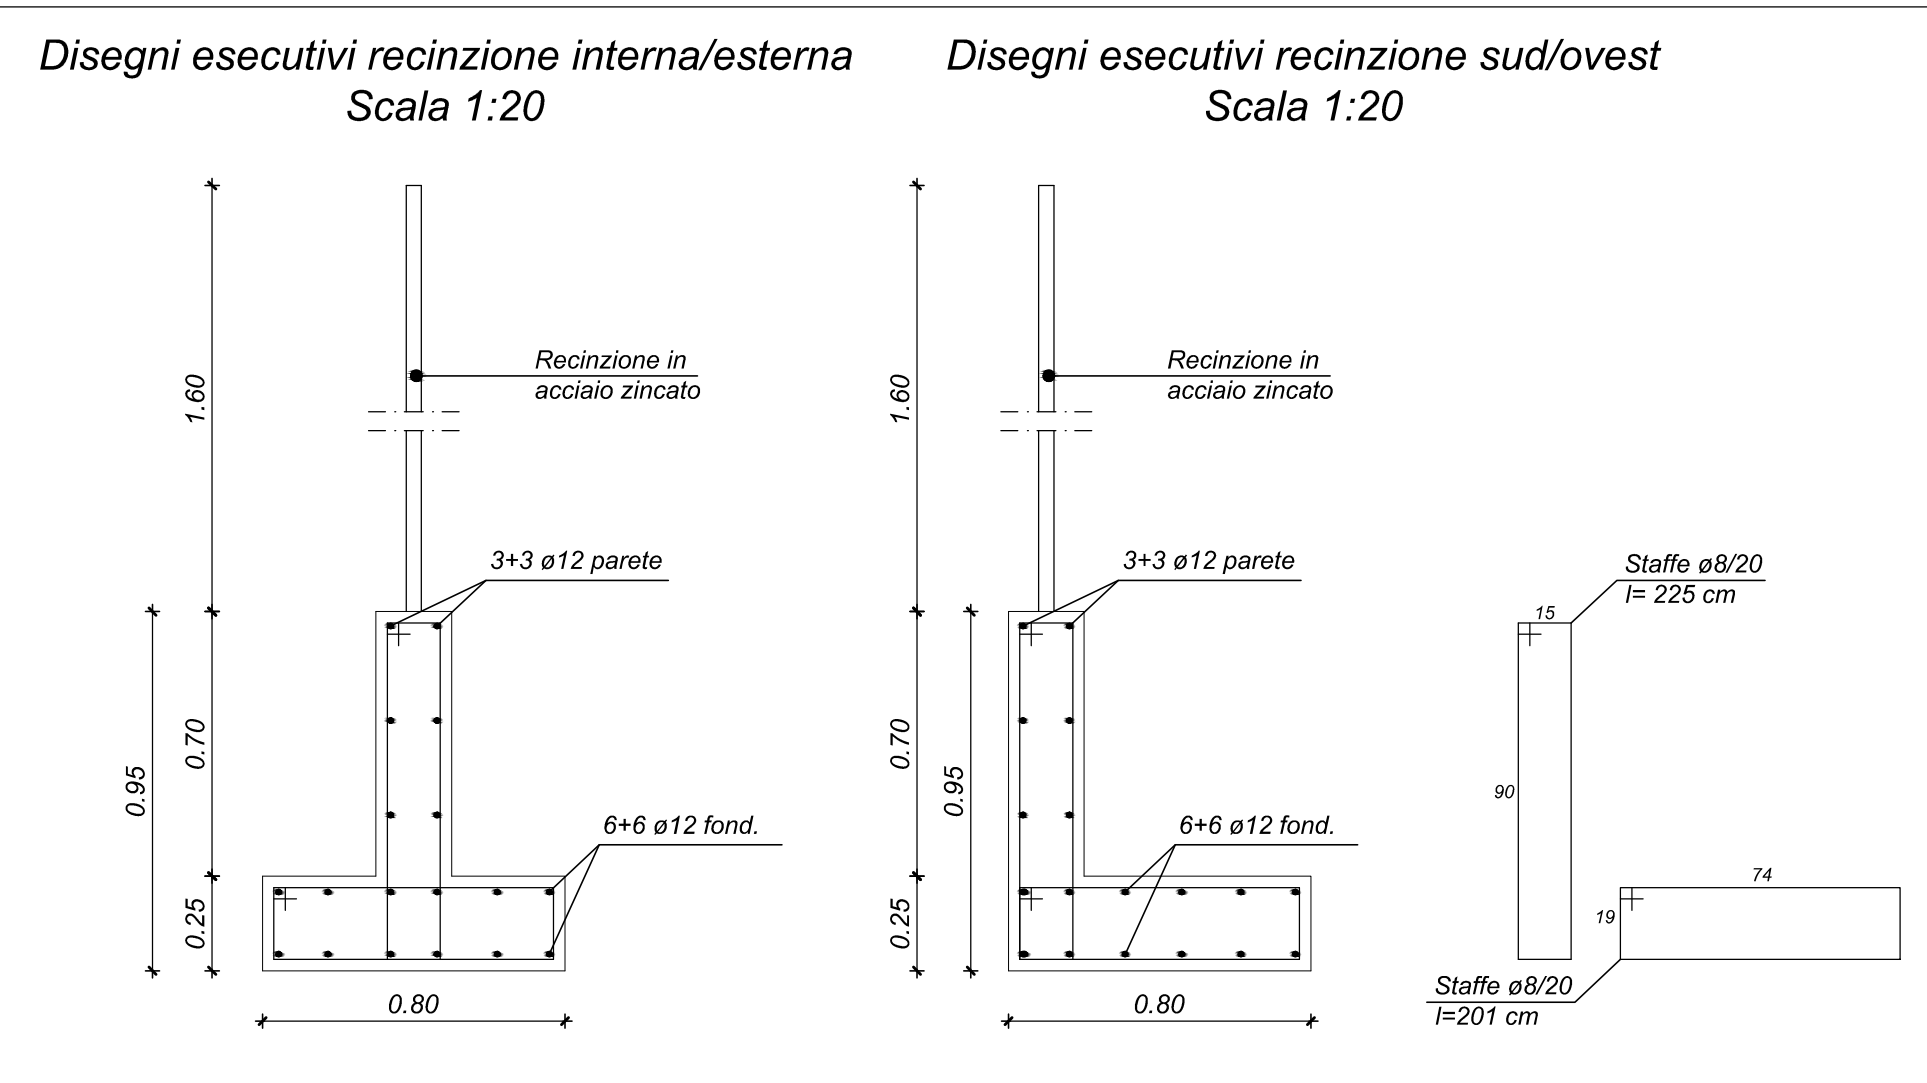


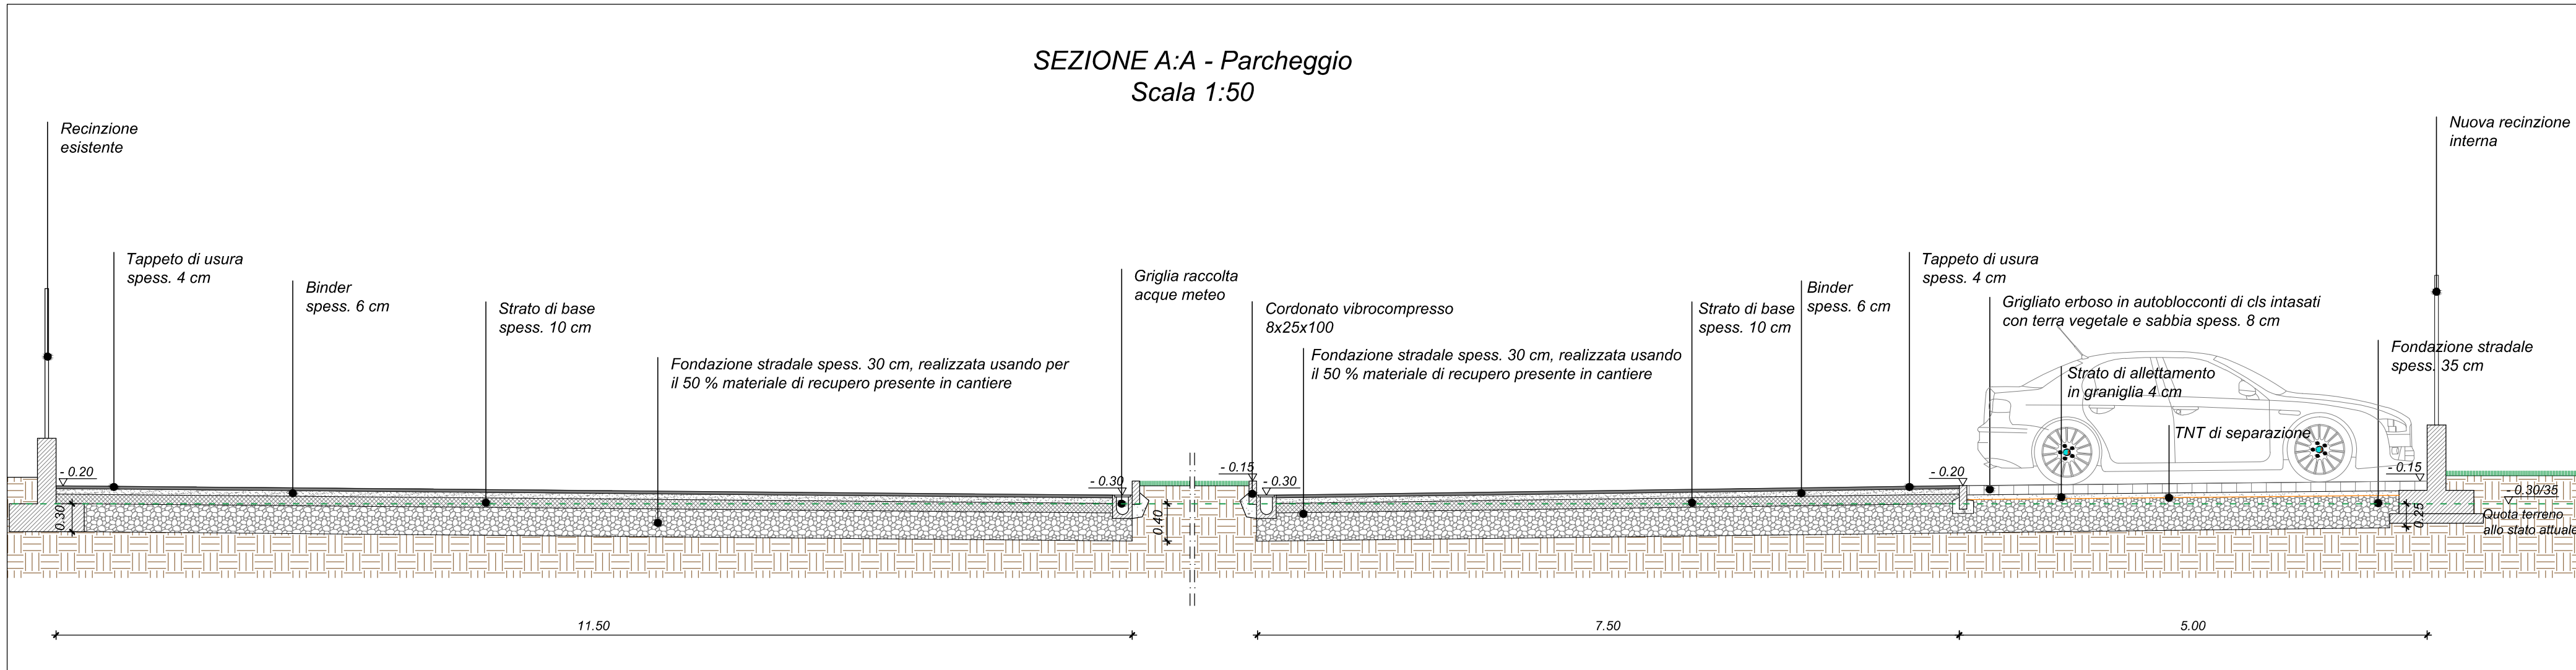


CITTÀ DI LUCCA
Amministrazione Comunale
Settore 5 - Lavori Pubblici e Traffico U.O. 5.3 – Edilizia Sportiva

Dirigente: Ing. Antonella Giannini
Responsabile Unico di Progetto: Ing. Arianna De Cicco

P.T. 39-2026
REALIZZAZIONE DEL PALAZZETTO DELLO SPORT SILVER 1
NELL'AREA "EX CROCEROSSA"
CUP J65B2500106005

PROGETTO ESECUTIVO

PARTICOLARI COSTRUTTIVI OPERE ESTERNE

RTP: "PALAZZETTO DELLO SPORT AREA "EX CROCEROSSA"

Capogruppo, Progetto Opere Edili e Strutture: Ing. Giuseppe Amante

Progetto Impianti, Antincendio, Acustica: Studio Bellandi&Petri srl sp

Coordinatore della Sicurezza in fase di Progettazione: Ing. Dario Lucarotti

Collaboratori alla Progettazione: Ing. Dario Lucarotti e Arch. Riccardo Ricci

Giovane Professionista: Arch. Barbara Tomei


Studio Bellandi & Petri s.r.l. spa
Servizi di Ingegneria
Viale Agostino Marti, 181 - 55100 Lucca

RTP: "PROGETTAZIONE OPERE ESTERNE"
Ing. Salvatore Ippolito
Dott. For. Massimiliano Demi

GEOLÓGIA: Studio IN-EO

PROGETTAZIONE IMPIANTO FOTOVOLTAICO E OPERE CONNESSE
A cura di: LRS Lucca Riscossioni e Servizi



Data emissione	Revisione n°/data
24/06/2026	Revisione n.1 del 13/07/2026
09/07/2026	Revisione n.2
14/07/2026	

Scheda lavoro n°188

File 186B-A00

Scala 1:500

BEST04