

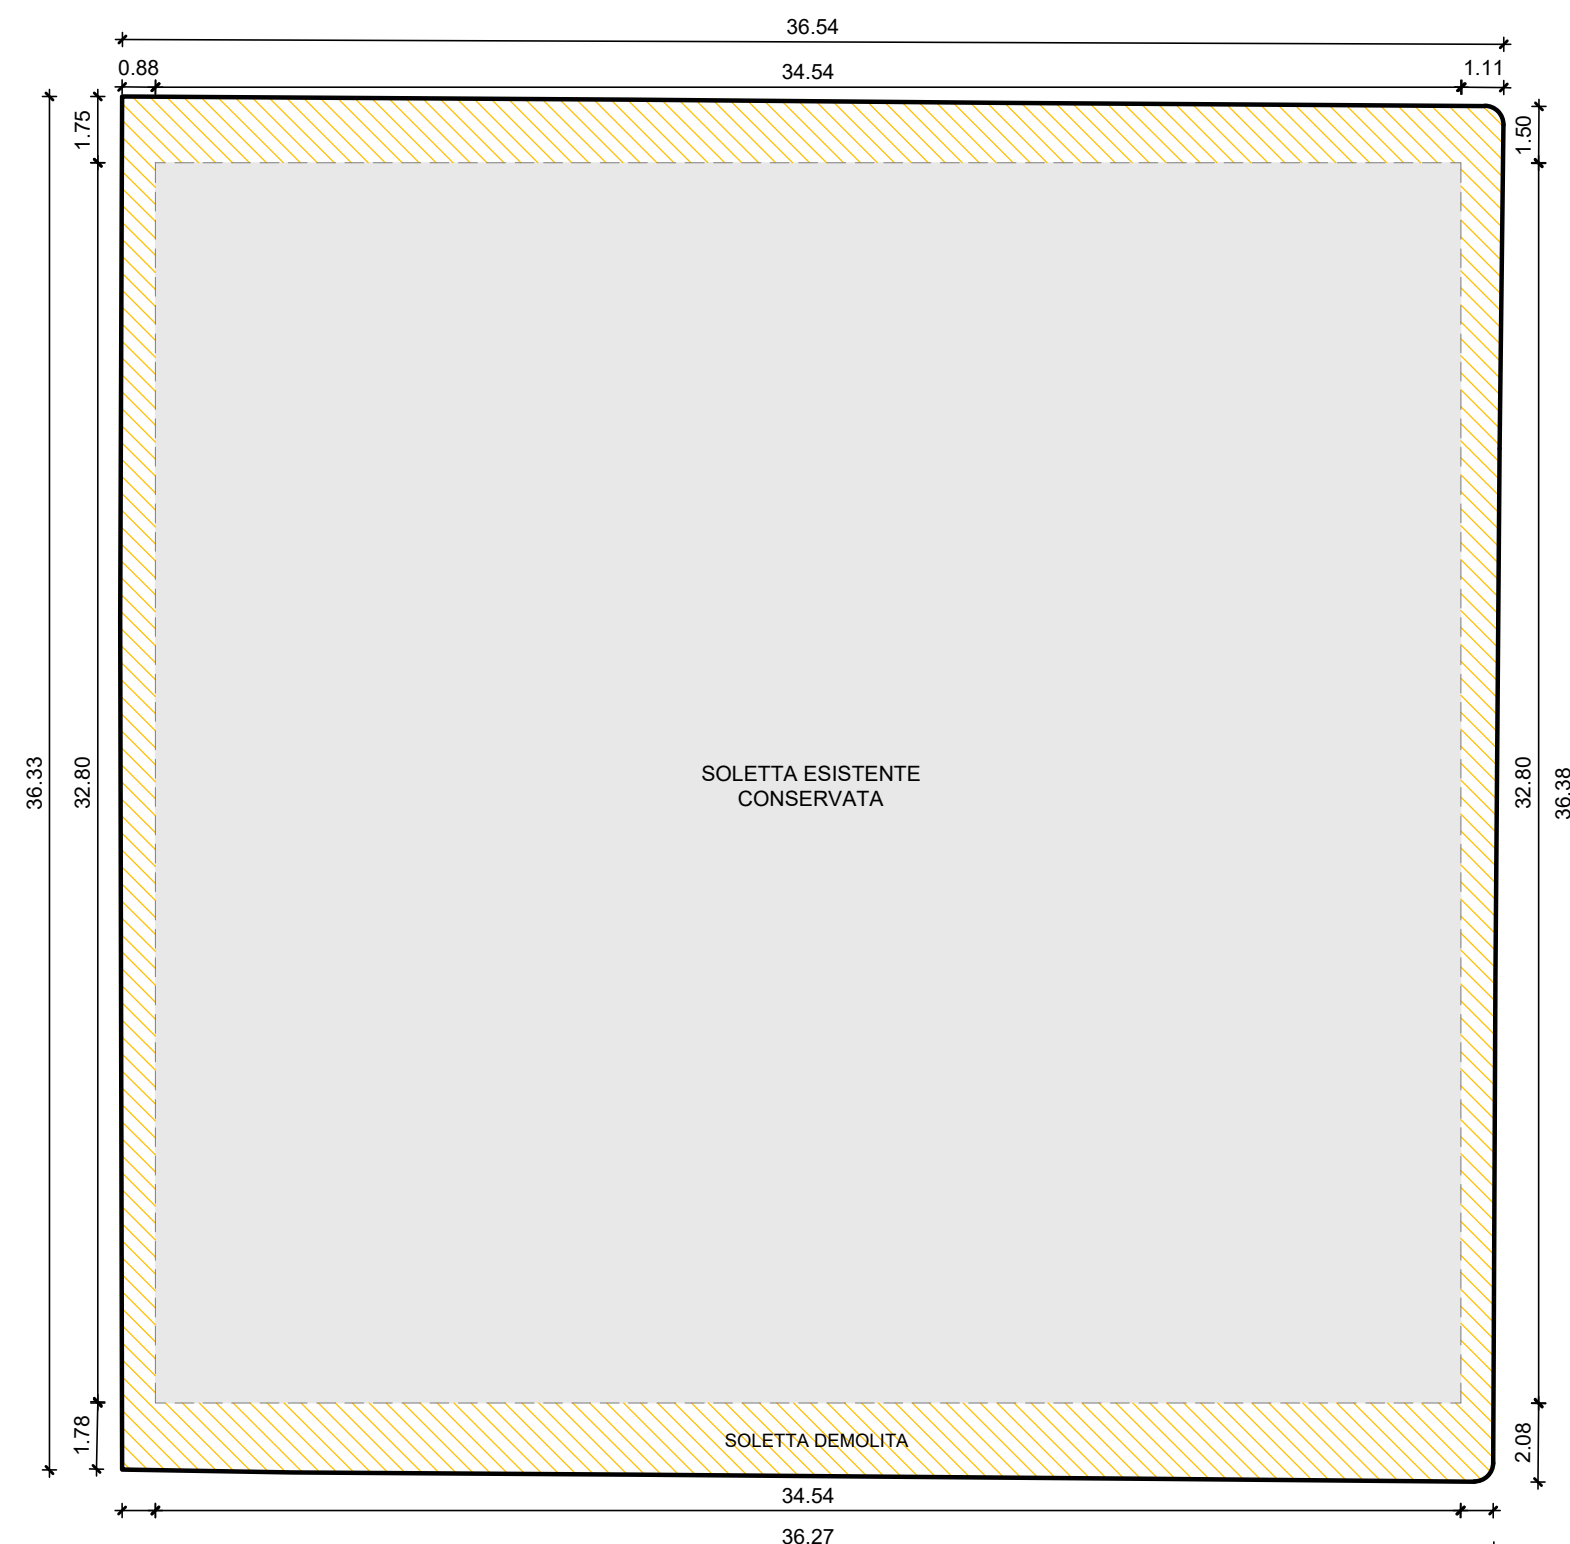
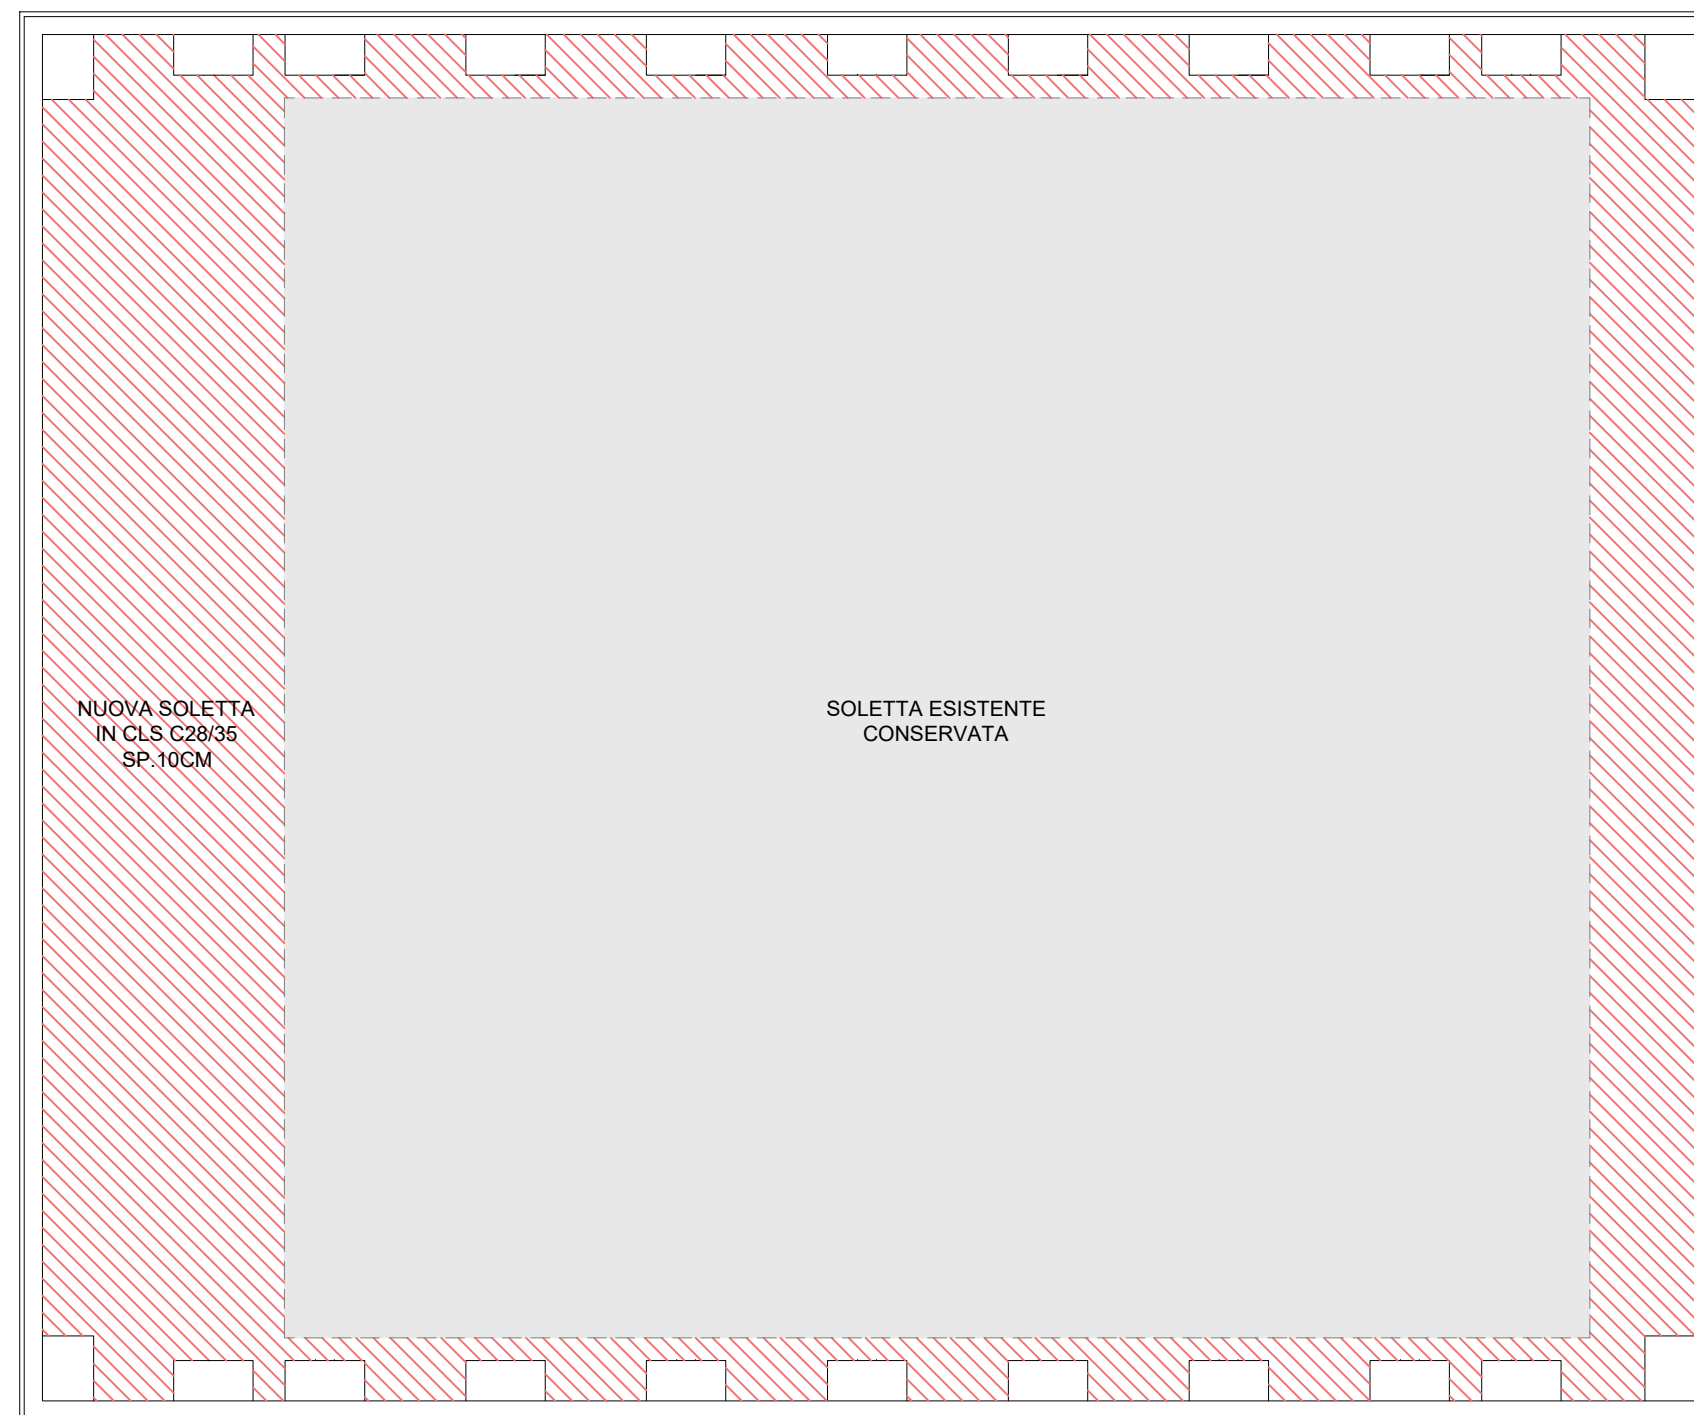


Scala 1:200

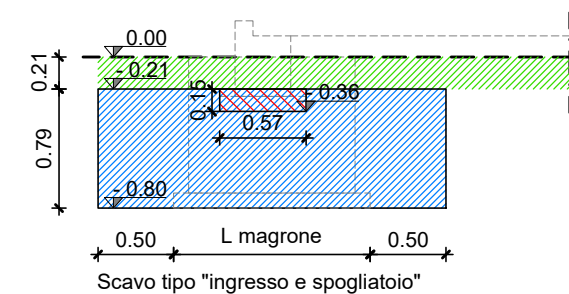

Scala 1:50

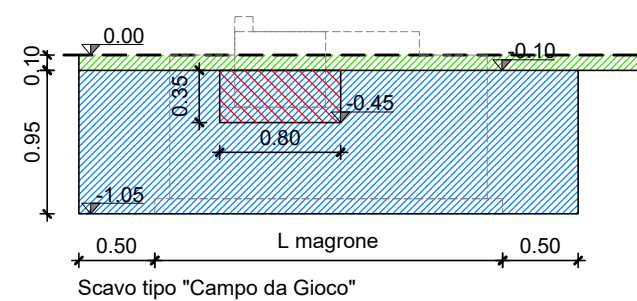

 Scavo di sbancamento
 Scavo a sezione ristretta
 Scavo a sezione ristretta
 Soletta esistente demolita
 Soletta nuova
 ---- Quota 0.00 $\equiv$ Quota terreno esistente



Amministrazione Comunale

Dirigente: Ing. Antonella Giannini
Responsabile Unico di Progetto: Ing. Arianna De Cicco

PROGETTO ESECUTIVO

RTP: "PALAZZETTO DELLO SPORT AREA "EX CROCEROSSA"

Capogruppo, Progetto Opere Edili e Strutture:	Ing. Giuseppe Amante
Progetto Impianti, Antincendio, Acustica:	Studio Bellandi&Petri srl stp
Coordinatore della Sicurezza in fase di Progettazione:	Ing. Dario Lucarotti
Collaboratori alla Progettazione:	Ing. Dario Lucarotti e Arch. Riccardo Ricci
Giovane Professionista:	Arch. Barbara Tomei



Studio Bellandi & Petri s.r.l. s.t.p.
Servizi di ingegneria
Viale Agostino Marti, 181 - 55100 Lucca



Ing. Salvatore Ippolito
Dott. Agr. Massimiliano Demi

GEOLOGIA:
Studio INGEO

**PROGETTAZIONE IMPIANTO
FOTOVOLTAICO E OPERE CONNESSE**
A cura di: LRS Lucca Riscossioni e Servizi



Data emissione	Revisione n°/data	BS00
24/06/2026		
		Scala 1:50/200
Scheda lavoro n°186		File 186B-S01