




Pilastrata 1 e 6

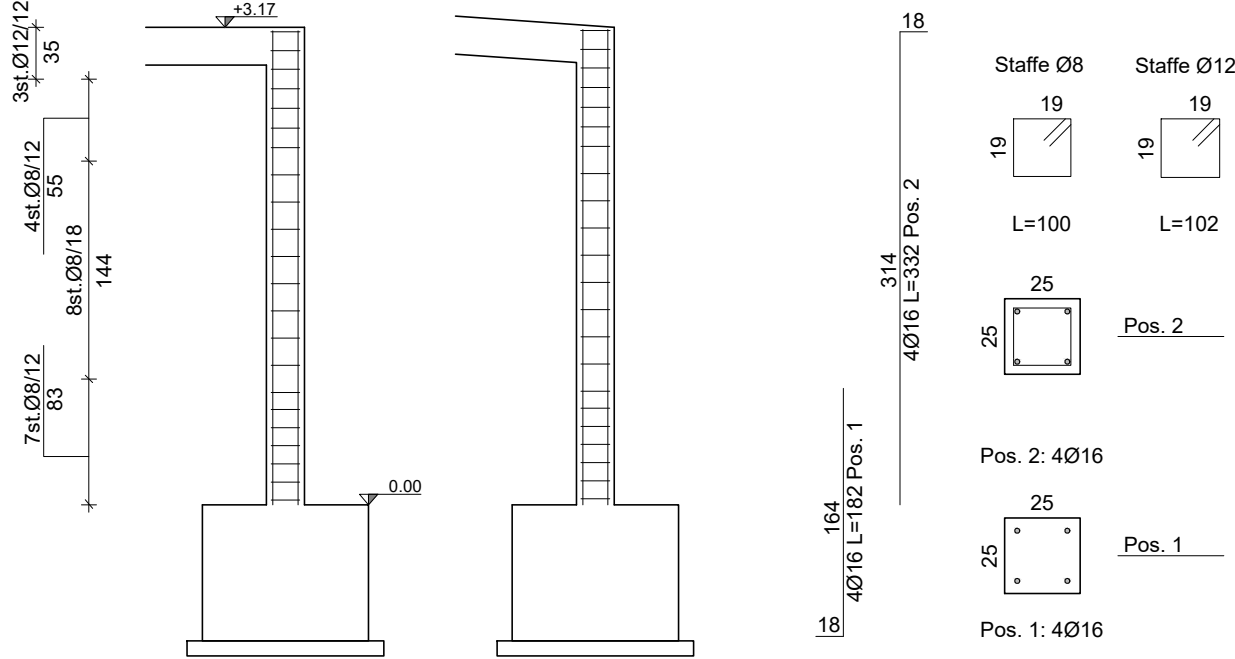


Pilastrata 3 e 4

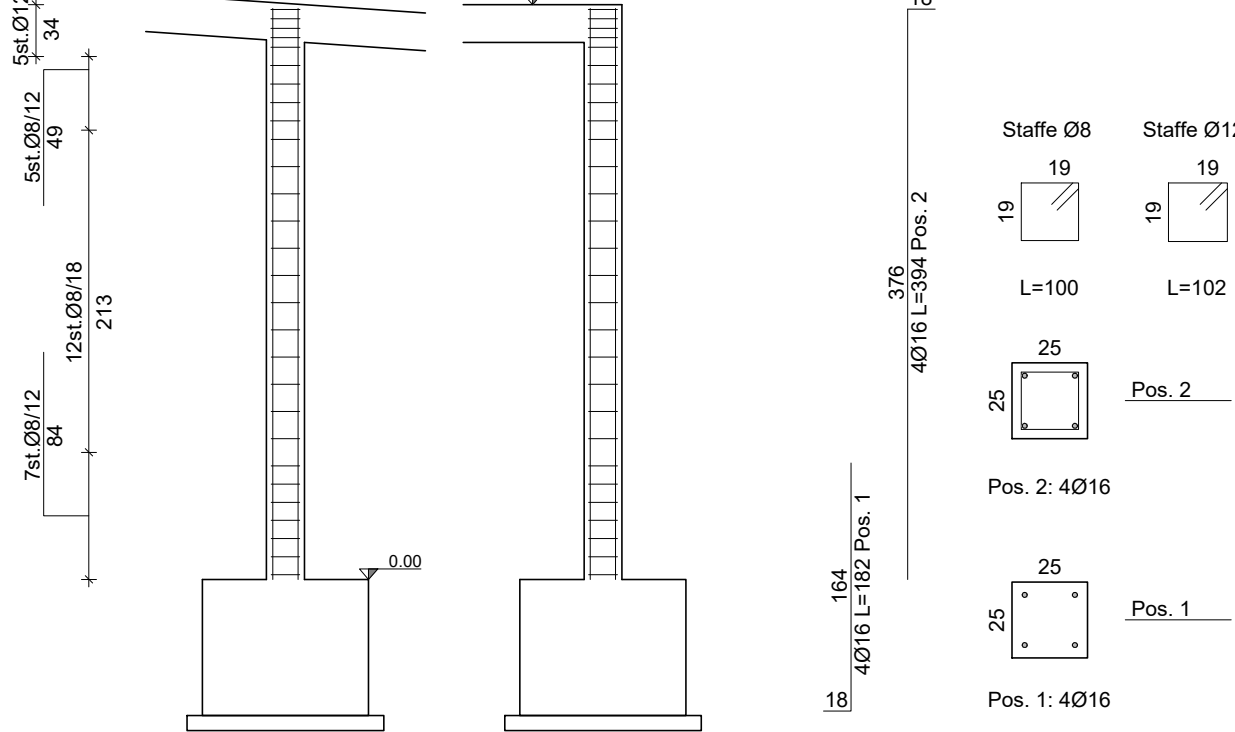


Pilastrata 8 e 11

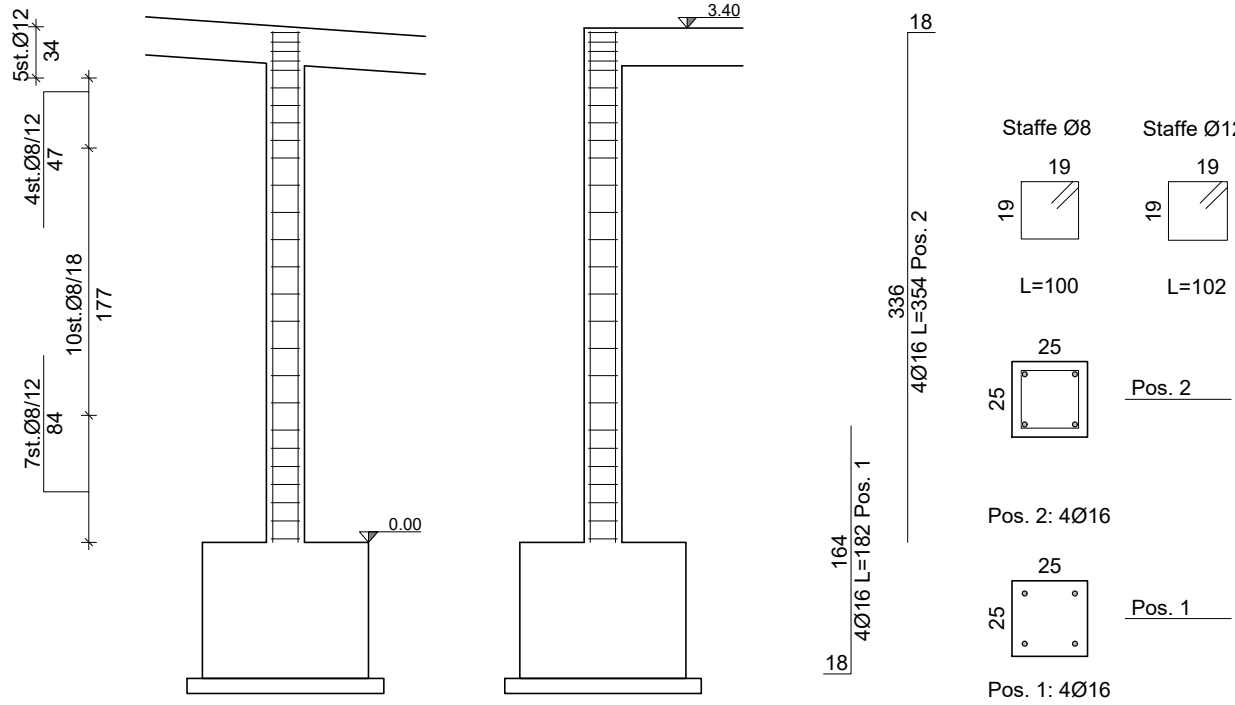


Pilastrata 2 e 5

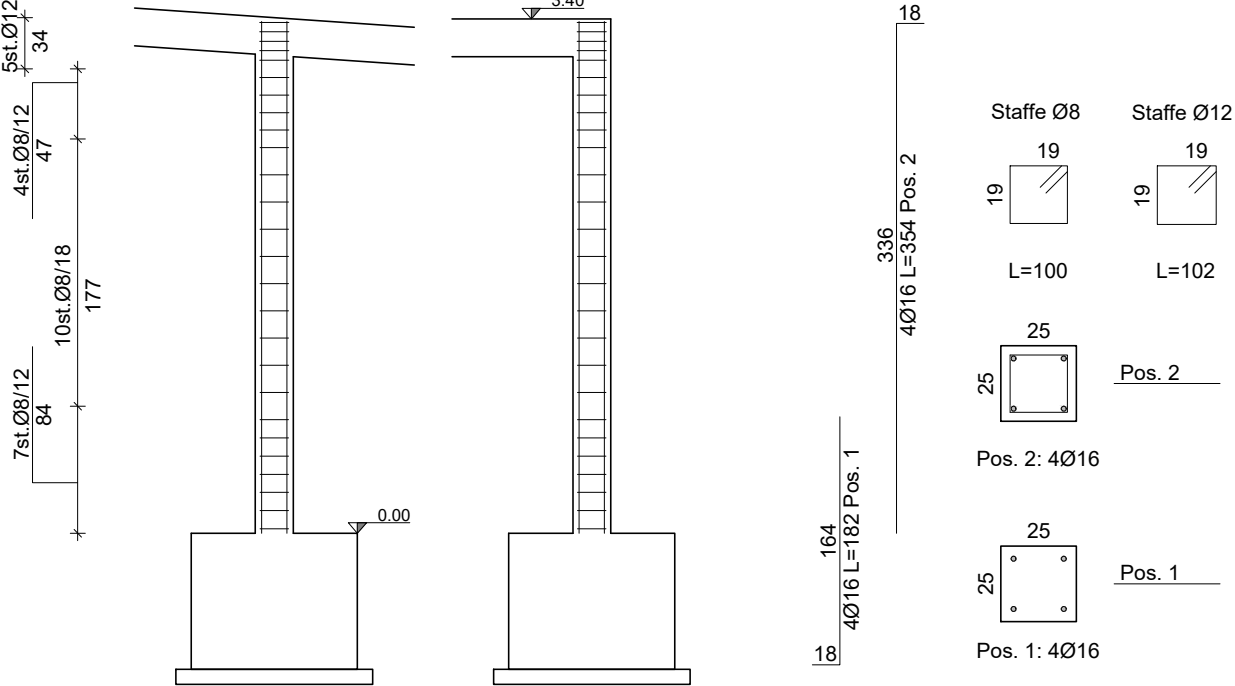

Pilastrata 7 e 12

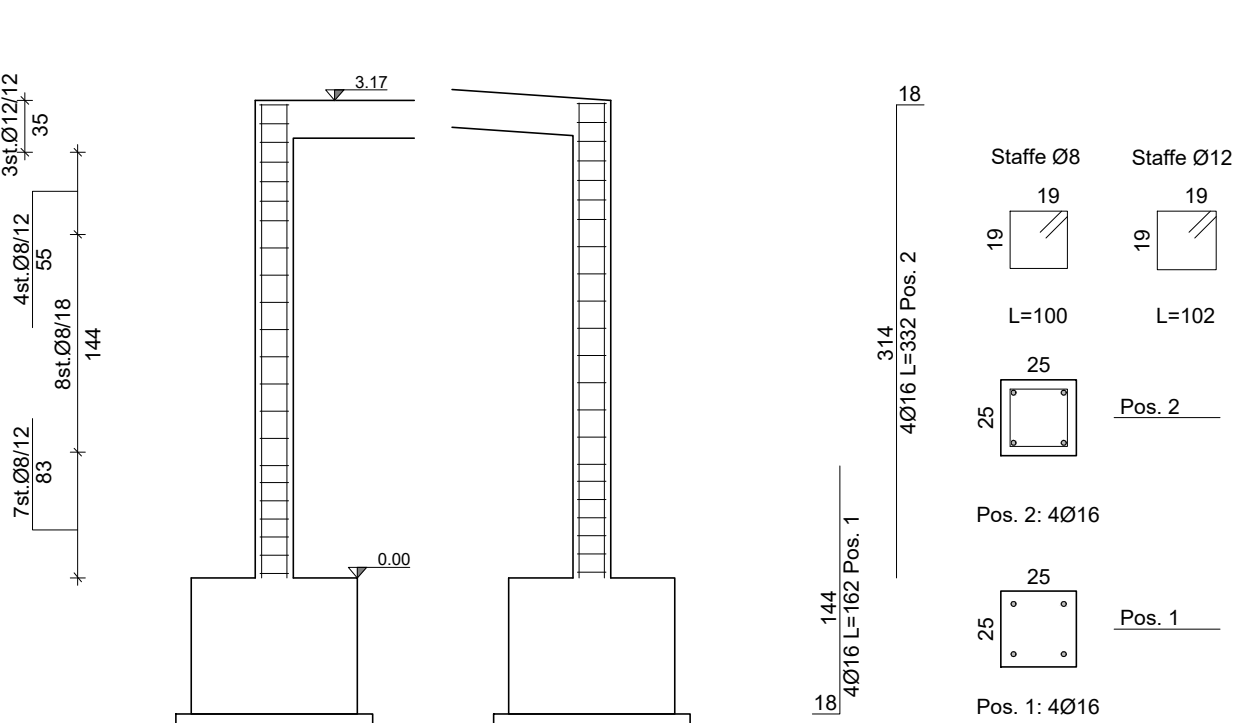

Pilastrata 9 e 10

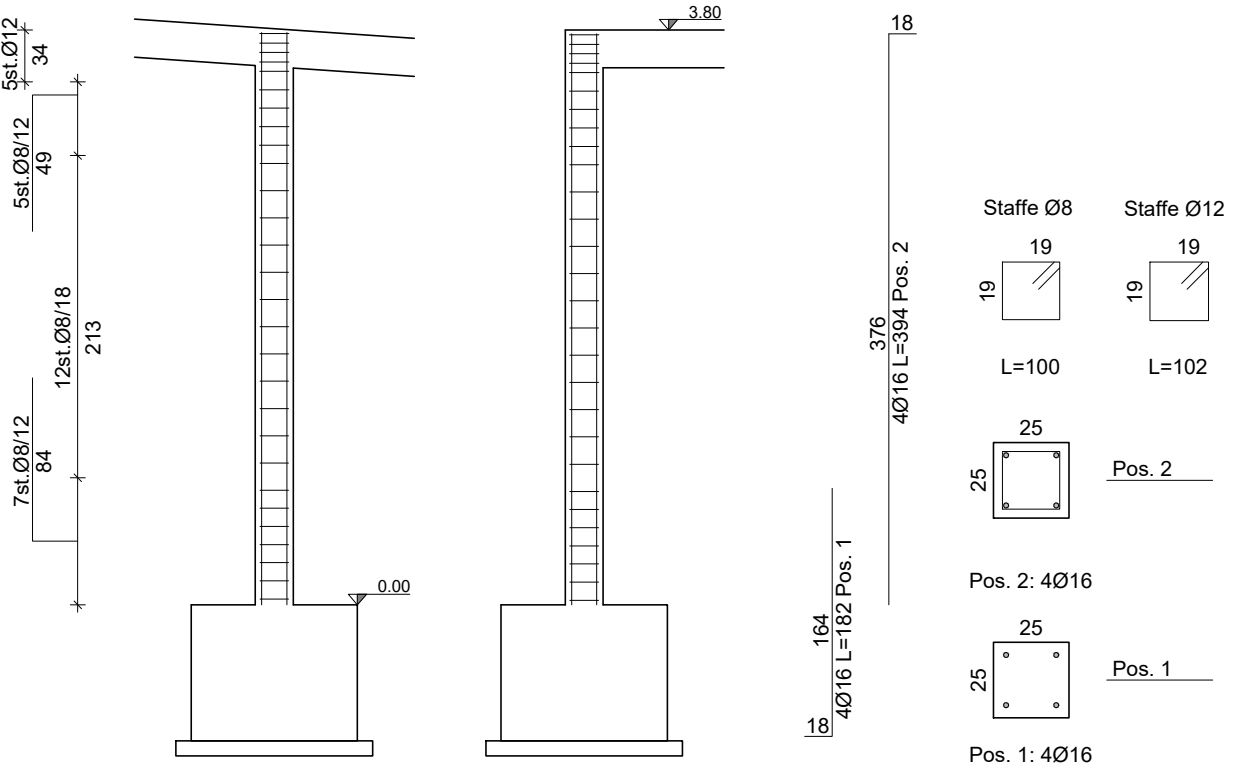

LEGENDA

PRESCRIZIONI GENERALI

- Sarà cura della D.L. stabilire le modalità dei getti.
 - L'impresa deve avvisare la D.L. almeno 2 gg. prima dell'inizio di ogni getto.
 - Ogni fornitura di calcestruzzo dovrà essere accompagnata da una "bolletta" su cui sarà indicata la composizione esatta della miscela ed il quantitativo trasportato, comprensivo del peso.
 - Tutte le forniture di acciaio devono essere accompagnate dalla documentazione prevista al p.to 11.3.1.5 del D.M. 17/01/2018.
- TUTTE LE MISURE DEL PRESENTE ELABORATO DEVONO ESSERE PREVENTIVAMENTE VERIFICATE IN SITO DALL'IMPRESA.**
OGNI DIFFORMITA' RISCOSTRATA DEVE ESSERE TEMPESTIVAMENTE COMUNICATA ALLA DIREZIONE LAVORI.

BARRE AD ADERENZA MIGLIORATA

- ACCIAIO TIPO: B450C conforme a D.M. 17/01/2018
- limite di snervamento: $f_{yk} \geq 450 \text{ MPa}$
- limite di rottura: $f_{tk} \geq 540 \text{ MPa}$

LUNGHEZZA DI SOVRAPPOSIZIONE DEI FERRI

Ø 8	50 cm
Ø 10	60 cm
Ø 12	75 cm
Ø 14	85 cm
Ø 16	100 cm
Ø 18	110 cm
Ø 20	120 cm
Ø 22	135 cm
Ø 24	145 cm
Ø 26	160 cm
Ø 30	180 cm

La distanza tra i ferri che si sovrappongono deve rispettare:

$\emptyset < L < 4\emptyset$

NOTA BENE:

Le barre d'armatura della lamiera grecata, delle solette e dei pilastri rinforzati dovranno essere tutte zincate

DIAMETRI MINIMI DEI MANDRINI

Ø barra	dm (Ø mandrino)
Ø ≤ 16	4 Ø
Ø ≥ 16	7 Ø

Ø barra	dm (Ø mandrino)
Ø ≤ 16	6 Ø
Ø ≥ 16	11 Ø

L'USO DI ACCIAI FORNITI IN ROTOLI È AMMESSO SOLO PER DIAMETRI Ø ≤ 16 mm

SALVO DIVERSA INDICAZIONE:

- N.B. LE STAFFE E I GANCI DEVONO ESSERE CHIUSI A 135°
- COPRIFERRO NETTO $c=45 \text{ mm}$ per opere in elevazione
 $c=35 \text{ mm}$ per opere di fondazione
- SOVRAPPOSIZIONE MINIMA FERRI D'ARMATURA 60 diametri
- SOVRAPPOSIZIONE MINIMA RETI E.S. 2 maglie

RETI ELETTROSALDATE

- ACCIAIO TIPO (per diametri 6 ≤ Ø ≤ 16): B450C conforme a D.M. 17/01/2018

PRODOTTI A BASE EPOSSIDICA

- RESINA EPOSSIDICA TIXOTROPICA BICOMPONENTE TIPO HILTI HIT-RE 500 V4 O EQUIVALENTE, PER INGHISAGGI SU STRUTTURE IN C.A. E LEGNO, certificata per ancoraggi in zona sismica (categoria C2)

Magrone C12/15

Calcestruzzo C28/35, S4, XC2 ($d_{max} = 16 \text{ mm}$)

Acciaio per c.a. B450C

Acciaio da carpenteria metallica S275J

Bulloni e tirafondi classe 8.8

Legno lamellare GL24h

Arcostruttura GL28h

La quota 000 delle tavole strutturali (serie "S") è posta a -0,24m, rispetto alla quota 000 delle tavole architettoniche (serie "A").

N.B. È compito dell'impresa esecutrice verificare le misure prima dell'ordine dei materiali
N.B. I ferri agli angoli avranno sempre piegatura a squadra
N.B. Le reti saranno sovrapposte per almeno due maglie



CITTÀ DI LUCCA

Amministrazione Comunale
Settore 5 - Lavori Pubblici e Traffico U.O. 5.3 – Edilizia Sportiva

Dirigente: Ing. Antonella Giannini
Responsabile Unico di Progetto: Ing. Arianna De Cicco

P.T. 39-2026
REALIZZAZIONE DEL PALAZZETTO DELLO SPORT SILVER 1
NELL'AREA "EX CROCEROSSA"
CUP J65B2500106005

PROGETTO ESECUTIVO

INGRESSO: PILASTRI ARMATURE

RTP: "PALAZZETTO DELLO SPORT AREA "EX CROCEROSSA"

Capogruppo, Progetto Opere Edili e Strutture:

Ing. Giuseppe Amante

Progetto Impianti, Antincendio, Acustica:

Studio Bellandi&Petri srl stp

Coordinatore della Sicurezza in fase di Progettazione:

Ing. Dario Lucarotti

Collaboratori alla Progettazione:

Ing. Dario Lucarotti e Arch. Riccardo Ricci

Giovane Professionista:

Arch. Barbara Tomei



Studio Bellandi & Petri s.r.l.s.p.a.
Servizi di Ingegneria
Viale Agostino Marti, 181 - 55100 Lucca

RTP: "PROGETTAZIONE OPERE ESTERNE"

Ing. Salvatore Ippolito

Dott. Agr. Massimiliano Demi

GEOLOGIA:
Studio INGE



PROGETTAZIONE IMPIANTO
FOTOVOLTAICO E OPERE CONNESSE
A cura di: LRS Lucca Riscossioni e Servizi



Data emissione	Revisione n°/data
24/06/2026	Rev.01 del 09/07/2026

Scheda lavoro n°186

BS10

Scala 1:25/50

File 186B-S01