


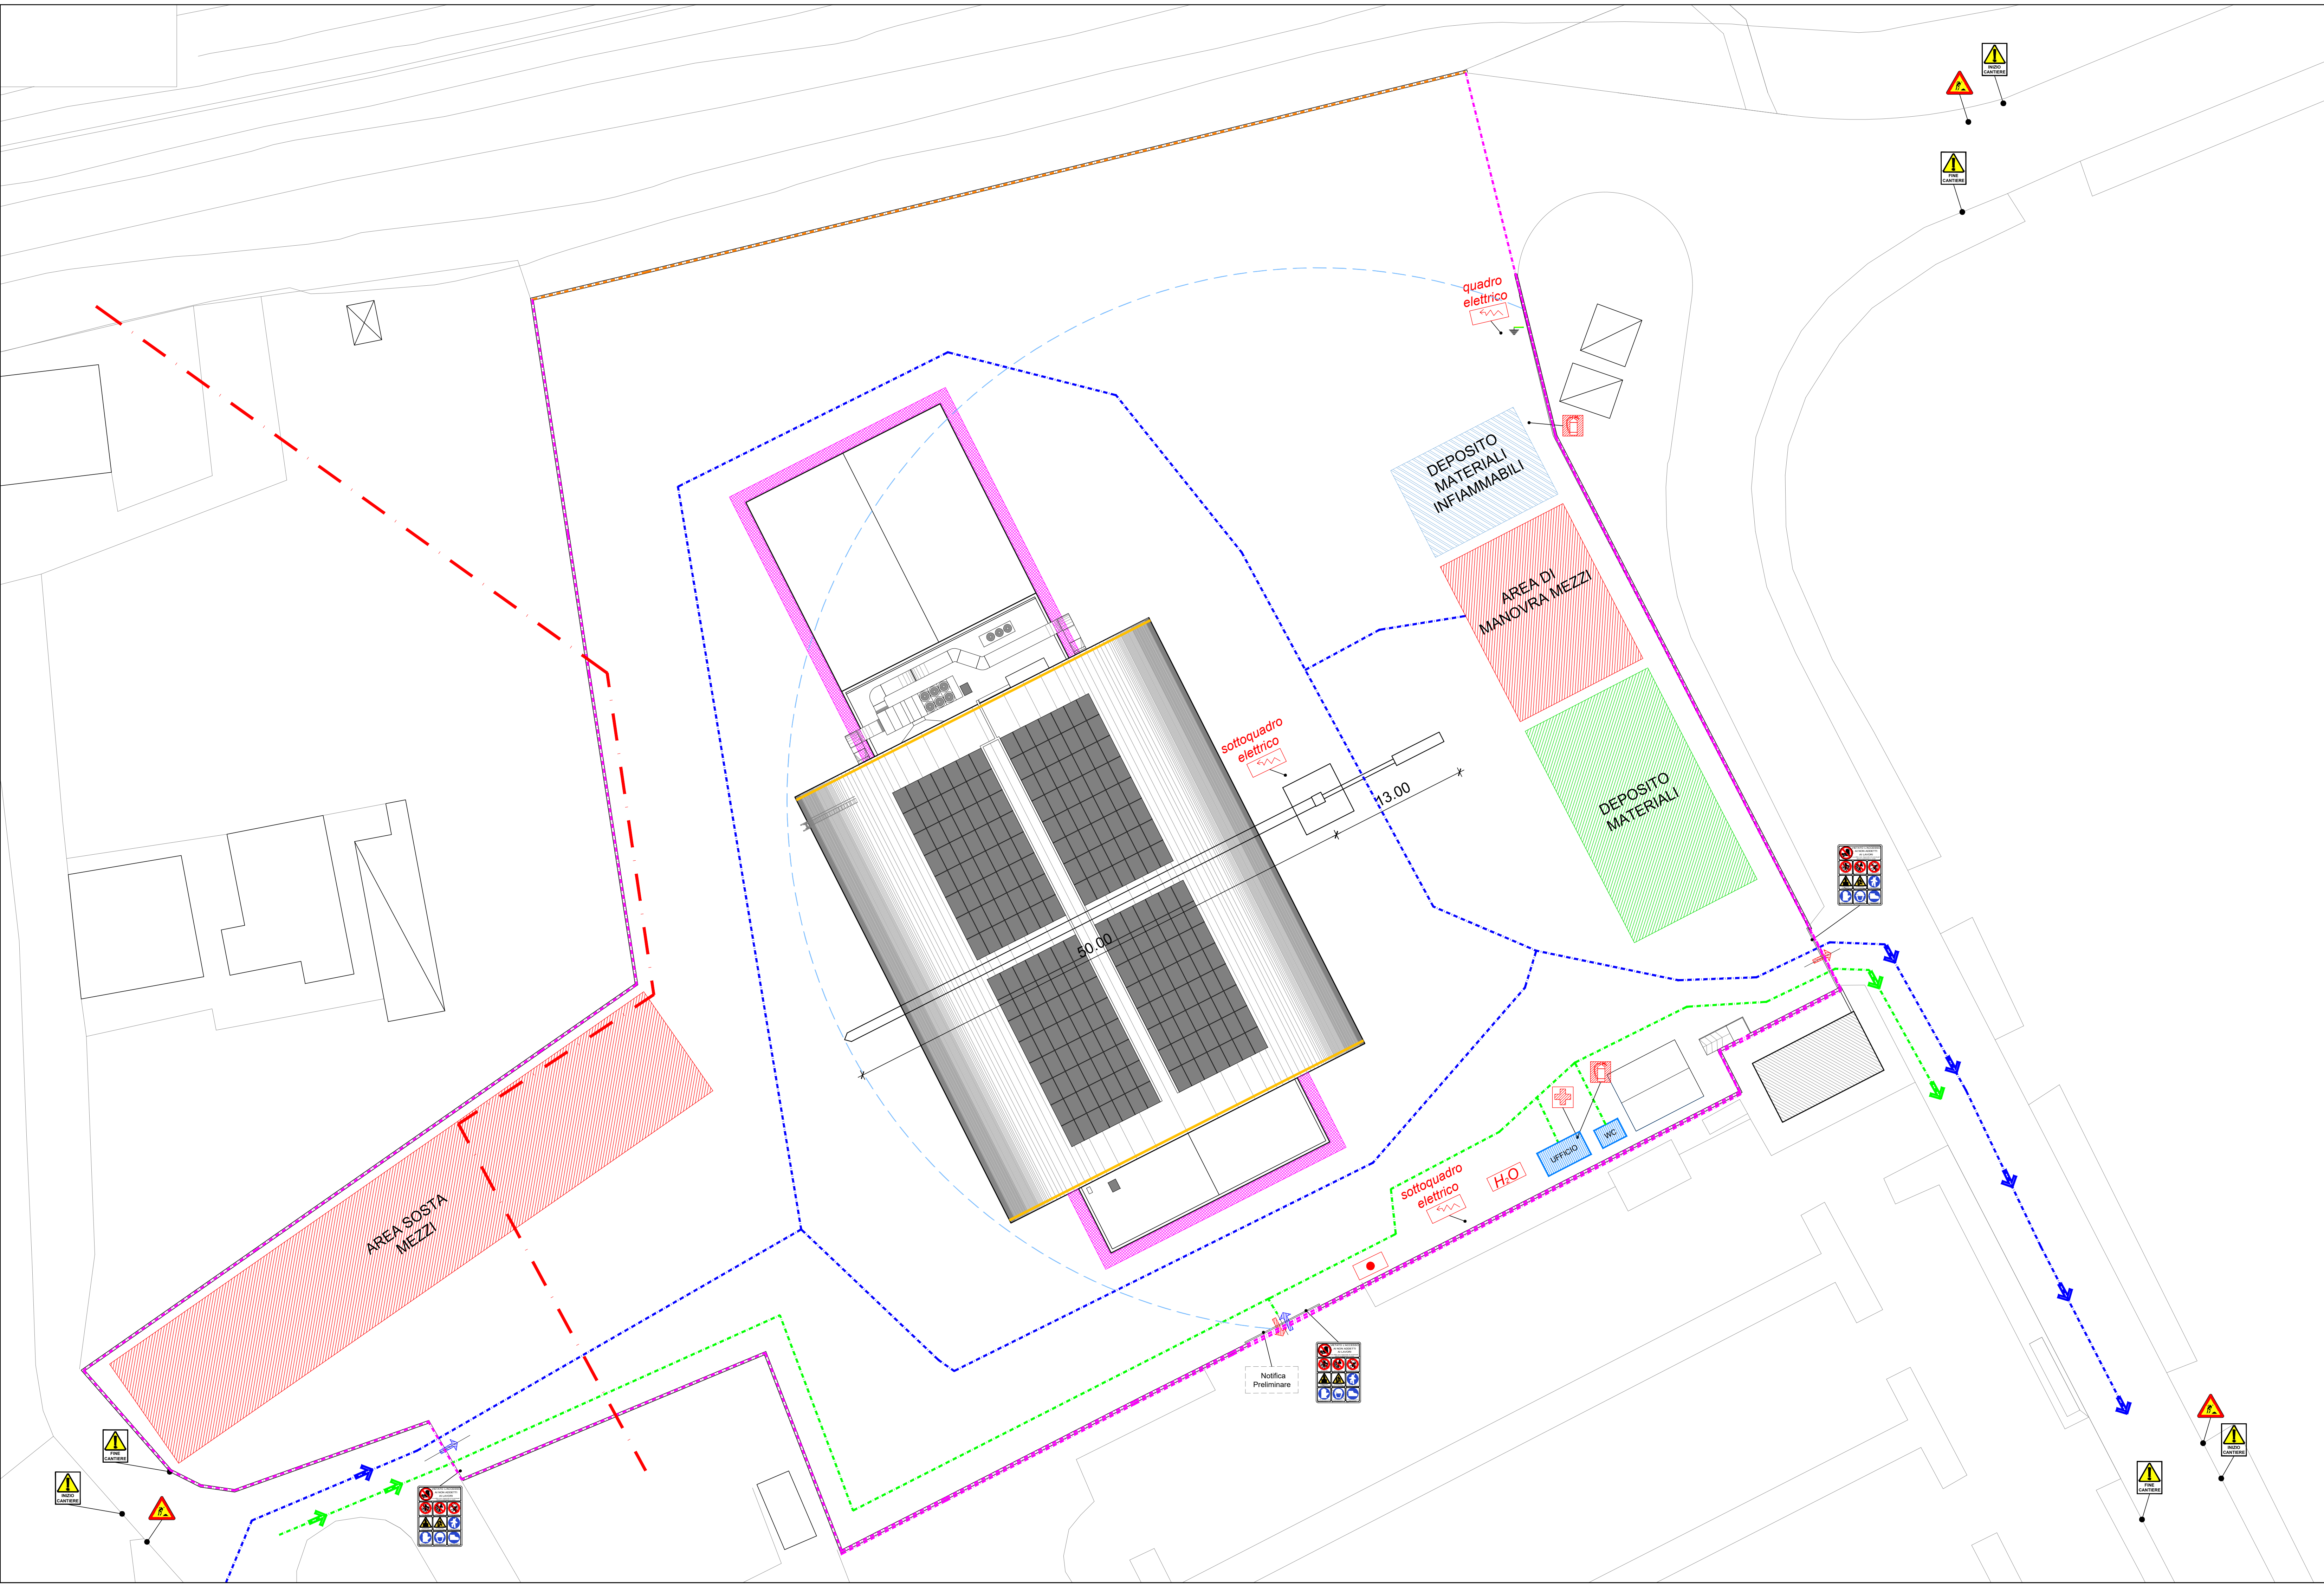

LEGENDA

--- Recinzione esistente con rete arancione

--- Recinzione esistente con telo ombreggiante

--- Recinzione tipo orsogrill su basi di cls con rete arancione

--- Percorso automezzi

--- Percorso operai

--- Raggio di lavoro e manovra GRU

--- Linea elettrica aerea a bassa tensione 230/400 volt altezza stimata 5-6m dal piano di campagna

--- Linea elettrica interrata a bassa tensione 230/400 volt profondità comunicata dal gestore 50cm circa dal piano di campagna

--- Parapetti anticaduta

●

 Cartello di cantiere

Area di sosta/manovra dei mezzi meccanici

Area stoccaggio terra/materiale arido

Ponteggi

Deposito materiali

Area di scavo

Locale baracca e servizi igienici

Rete anticaduta "Sistema S" Classe B1 o B2, conforme alla norma UNI EN 1263-1 e 1263-2.
N.B. cfr distanza max dal punto di caduta con certificazioni fornitore

Cassetta pronto soccorso

Estintore portatile a polvere

Ingresso - uscita cantiere

Approvvigionamento acqua

Quadro elettrico di cantiere

Sottocentro elettrico di cantiere

Impianto di messa a terra

Cartellonistica di cantiere

Segnaletica prevista da codice della strada

N.B. I mezzi in uscita dal cantiere dovranno avere ruote accuratamente pulite.

N.B. Le recinzioni dovranno essere protette con appositi teli arancio o ombreggianti.

N.B. Tutti i fronti di scavo con h > 100 cm, devono essere segnalati con nastro bianco e rosso ad un distanza dal fronte di scavo di almeno 100cm.

CITTÀ DI LUCCA

Amministrazione Comunale

Settore 5 - Lavori Pubblici e Traffico U.O. 5.3 – Edilizia Sportiva

Dirigente: Ing. Antonella Giannini

Responsabile Unico di Progetto: Ing. Arianna De Cicco

P.T. 39-2026

REALIZZAZIONE DEL PALAZZETTO DELLO SPORT SILVER 1

NELL'AREA "EX CROCEROSSA"

CUP J65B2500106005

PROGETTO ESECUTIVO

LAYOUT DI CANTIERE: FASE 3 - REALIZZAZIONE STRUTTURE IN CALCESTRUZZO

RTP: "PALAZZETTO DELLO SPORT AREA "EX CROCEROSSA"

Capogruppo, Progetto Opere Edili e Strutture: Ing. Giuseppe Amante

Progetto Impianti, Antincendio, Acustica: Studio Bellandi&Petrì srl stp

Coordinatore della Sicurezza in fase di Progettazione: Ing. Dario Lucarotti

Collaboratori alla Progettazione: Ing. Dario Lucarotti e Arch. Riccardo Ricci

Giovane Professionista: Arch. Barbara Tomei

Giuseppe Amante

SERVIZI INTEGRATI DI INGEGNERIA CIVILE

Dario Lucarotti

Ingegnere

SERVIZI INTEGRATI DI INGEGNERIA CIVILE

Studio Bellandi & Petrì

S.r.l. s.t.p.

Servizi di Ingegneria

Viale Agostino Marti, 181 - 55100 Lucca

RTP: "PROGETTAZIONE OPERE ESTERNE"

Ing. Salvatore Ippolito

Dott. Agr. Massimiliano Demì

GEOLOGIA:

Studio INGE

PROGETTAZIONE IMPIANTO FOTOVOLTAICO E OPERE CONNESSE

LRS Lucca Riscossioni e Servizi

LRS

CONSORZIO RISCOSSIONI E SERVIZI

Data emissione

19/06/2026

Revisione n°/data

BSi03

Scheda lavoro n°186

Scala 1:100

File 186-BSi01