

SEZIONE E-E'
1:100



CITTÀ DI LUCCA
Amministrazione Comunale
Settore 5 - Lavori Pubblici e Traffico U.O. 5.3 – Edilizia Sportiva

Dirigente: Ing. Antonella Giannini
Responsabile Unico di Progetto: Ing. Arianna De Cicco

P.T. 39-2026
REALIZZAZIONE DEL PALAZZETTO DELLO SPORT SILVER 1
NELL'AREA "EX CROCEROSSA"
CUP J65B2500106005

PROGETTO ESECUTIVO

**IMPIANTO TERMICO E CONDIZIONAMENTO
SEZIONI**

RTP: "PALAZZETTO DELLO SPORT AREA "EX CROCEROSSA"
Capogruppo, Progetto Opere Edili e Strutture: Ing. Giuseppe Amante
Progetto Impianti, Antincendio, Acustica: Studio Belland&Petri srl stp
Coordinatore della Sicurezza in fase di Progettazione: Ing. Dario Lucarotti
Collaboratori alla Progettazione: Ing. Dario Lucarotti e Arch. Riccardo Ricci
Giovane Professionista: Arch. Barbara Tomei



INGEO
Studio INGEO

**PROGETTAZIONE IMPIANTO
FOTVOLTAICO E OPERE CONNESSE**
A cura di: LRS Lucca Riscossioni e Servizi




Data emissione	Revisione n°/data
24/06/2026	


ITC04

Scheda lavoro n°156


Scale: 1:100
File: 196B_A00

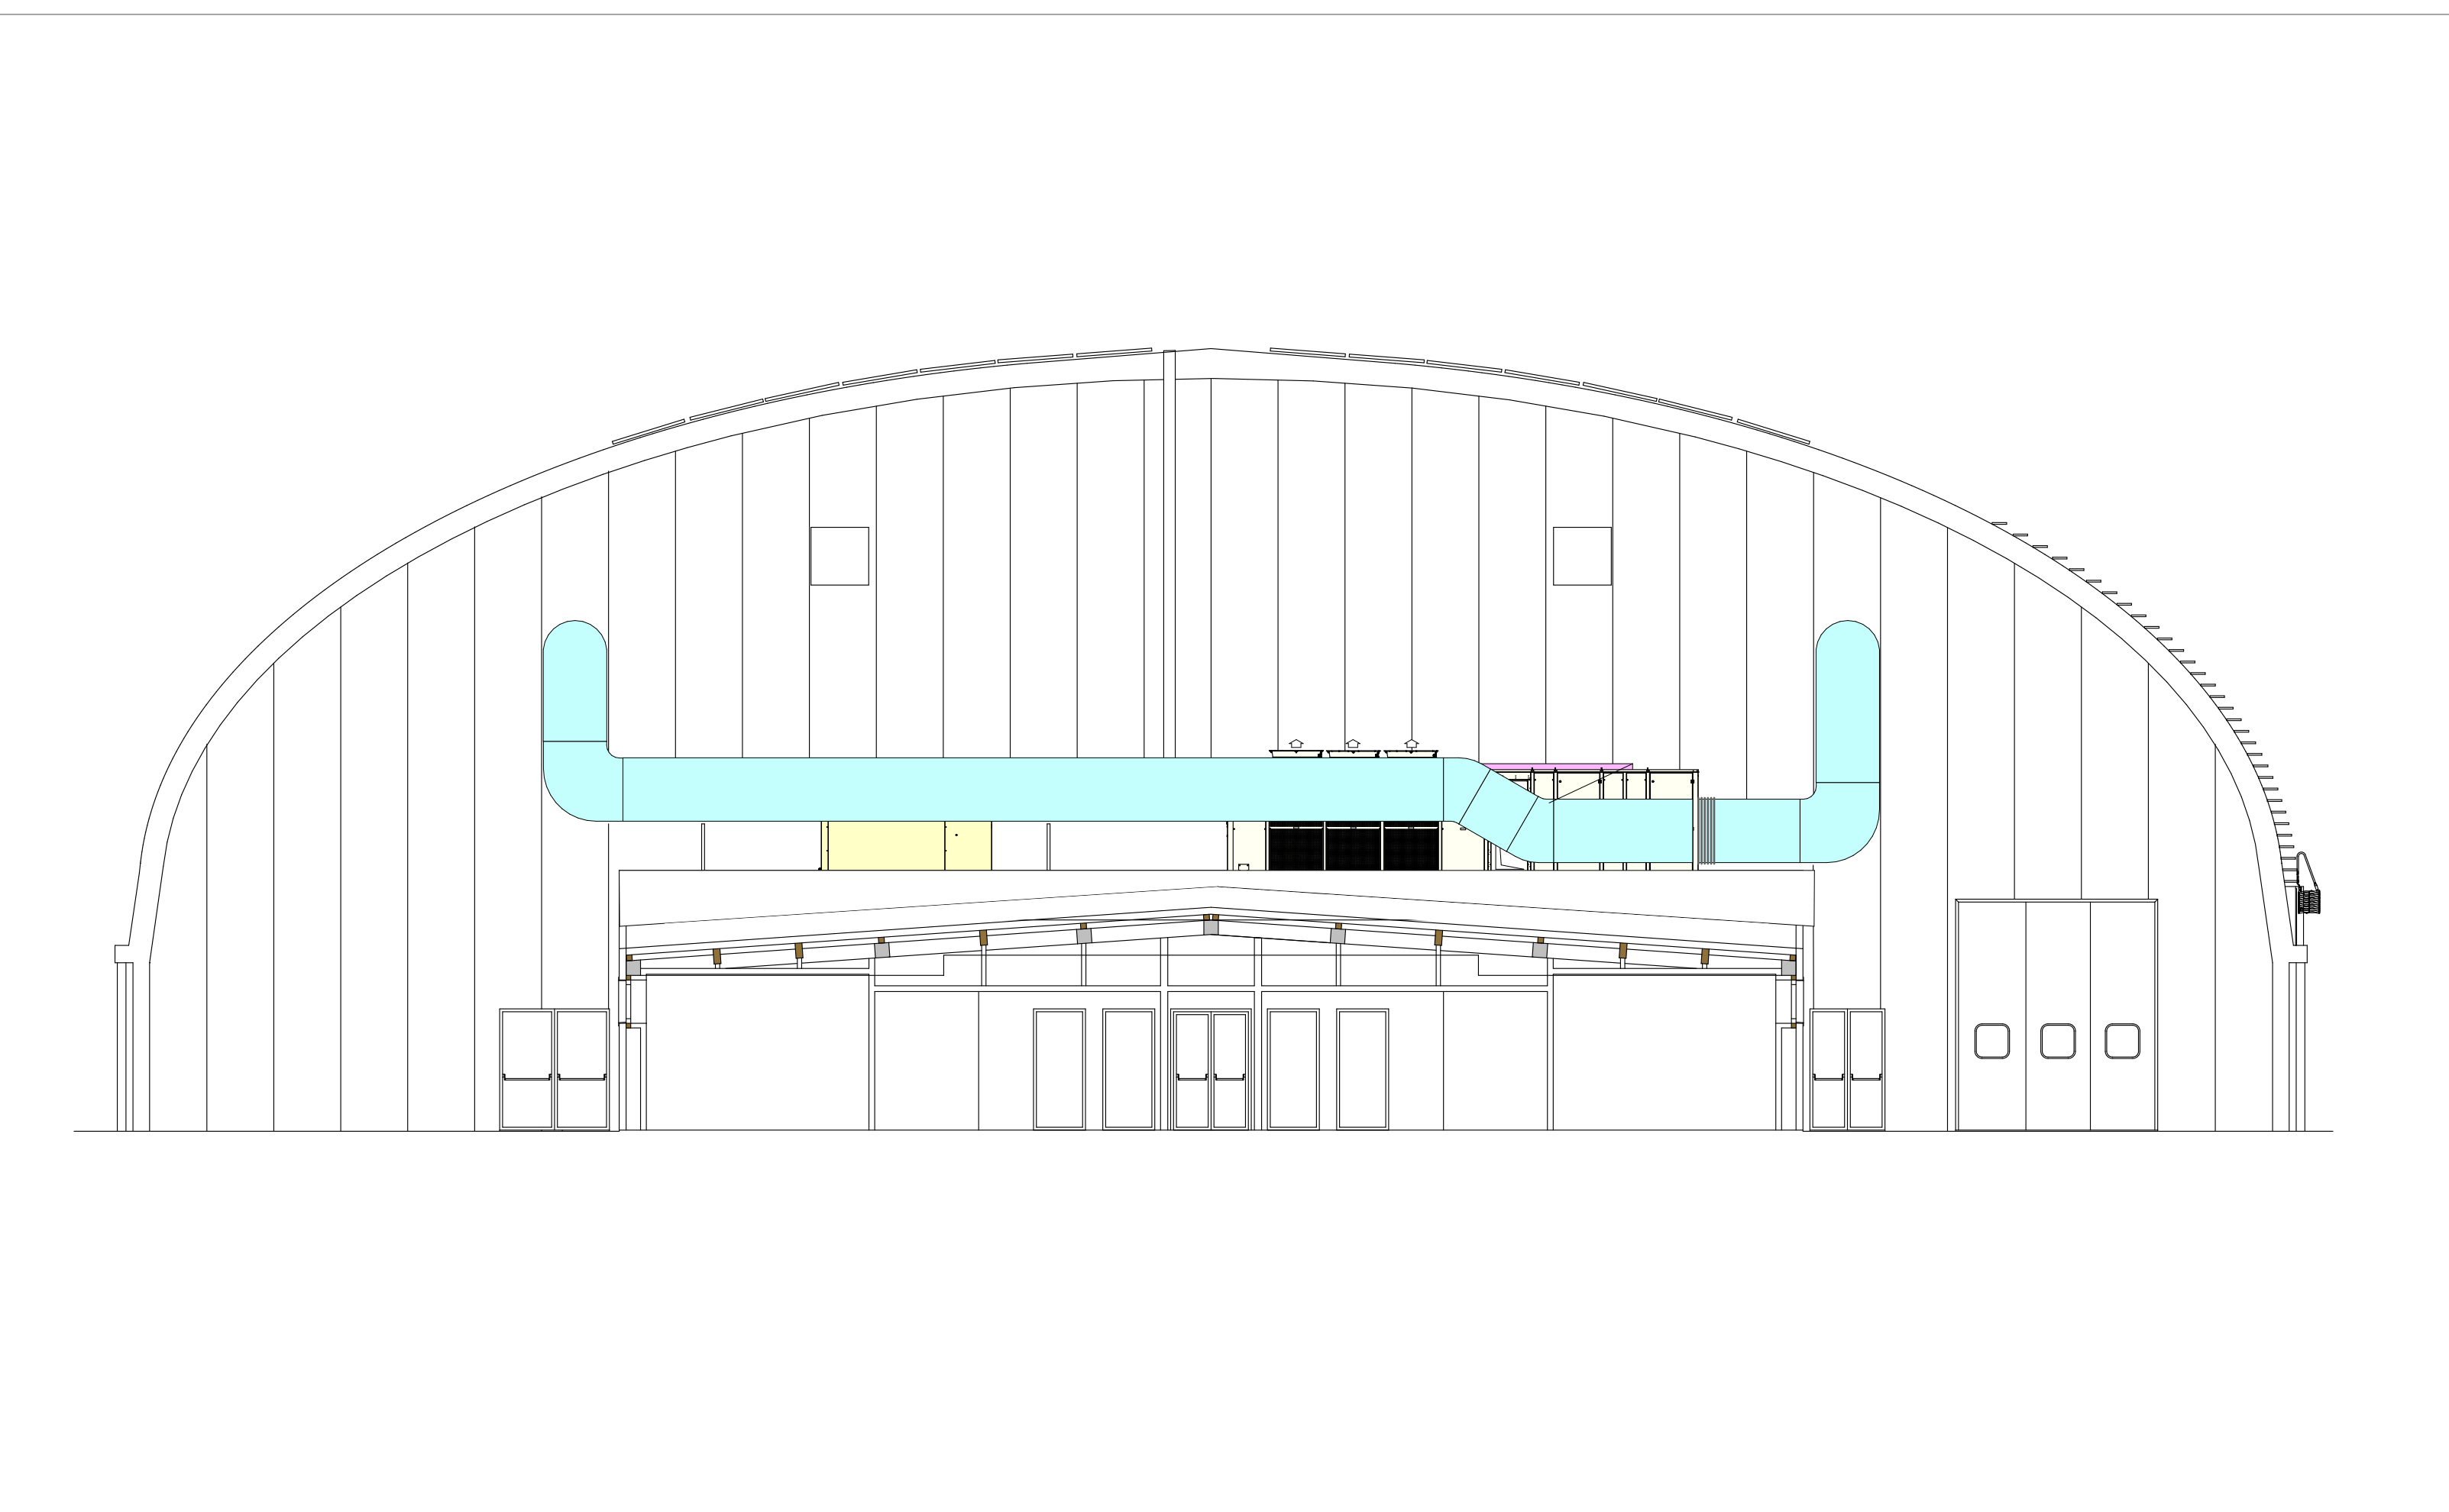

SEZIONE A-A'
1:100

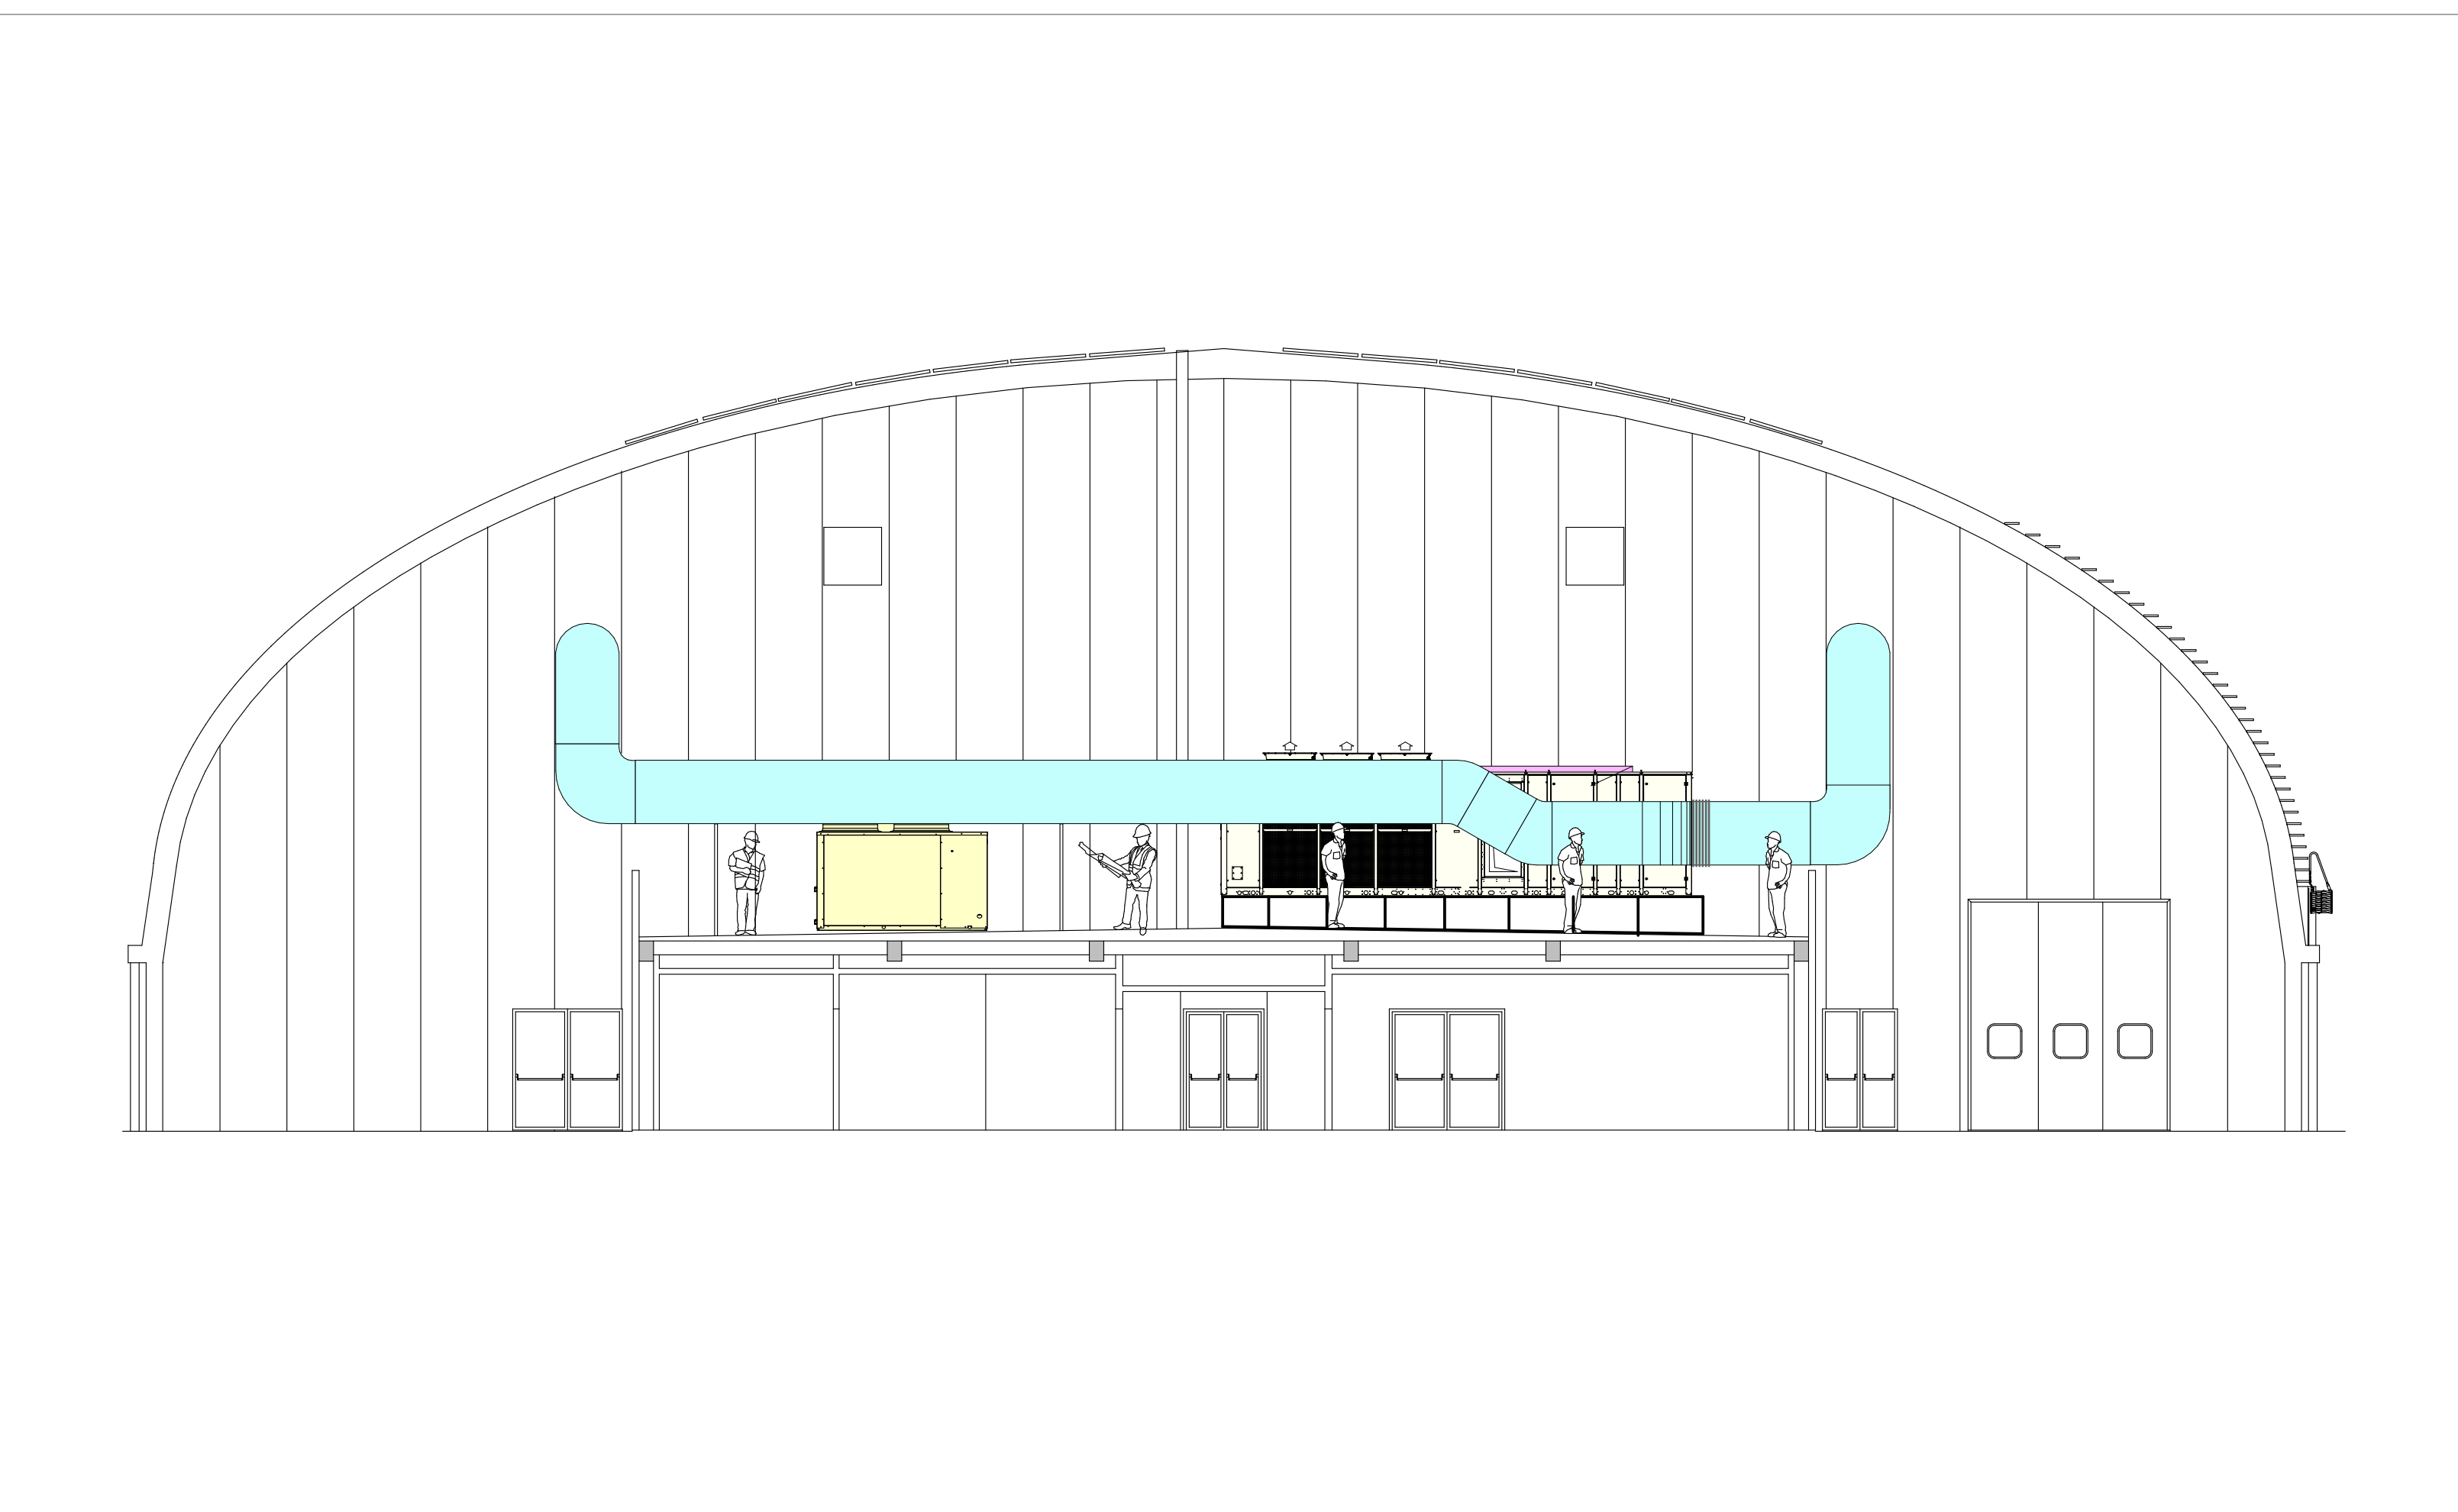

SEZIONE B-B'
1:100

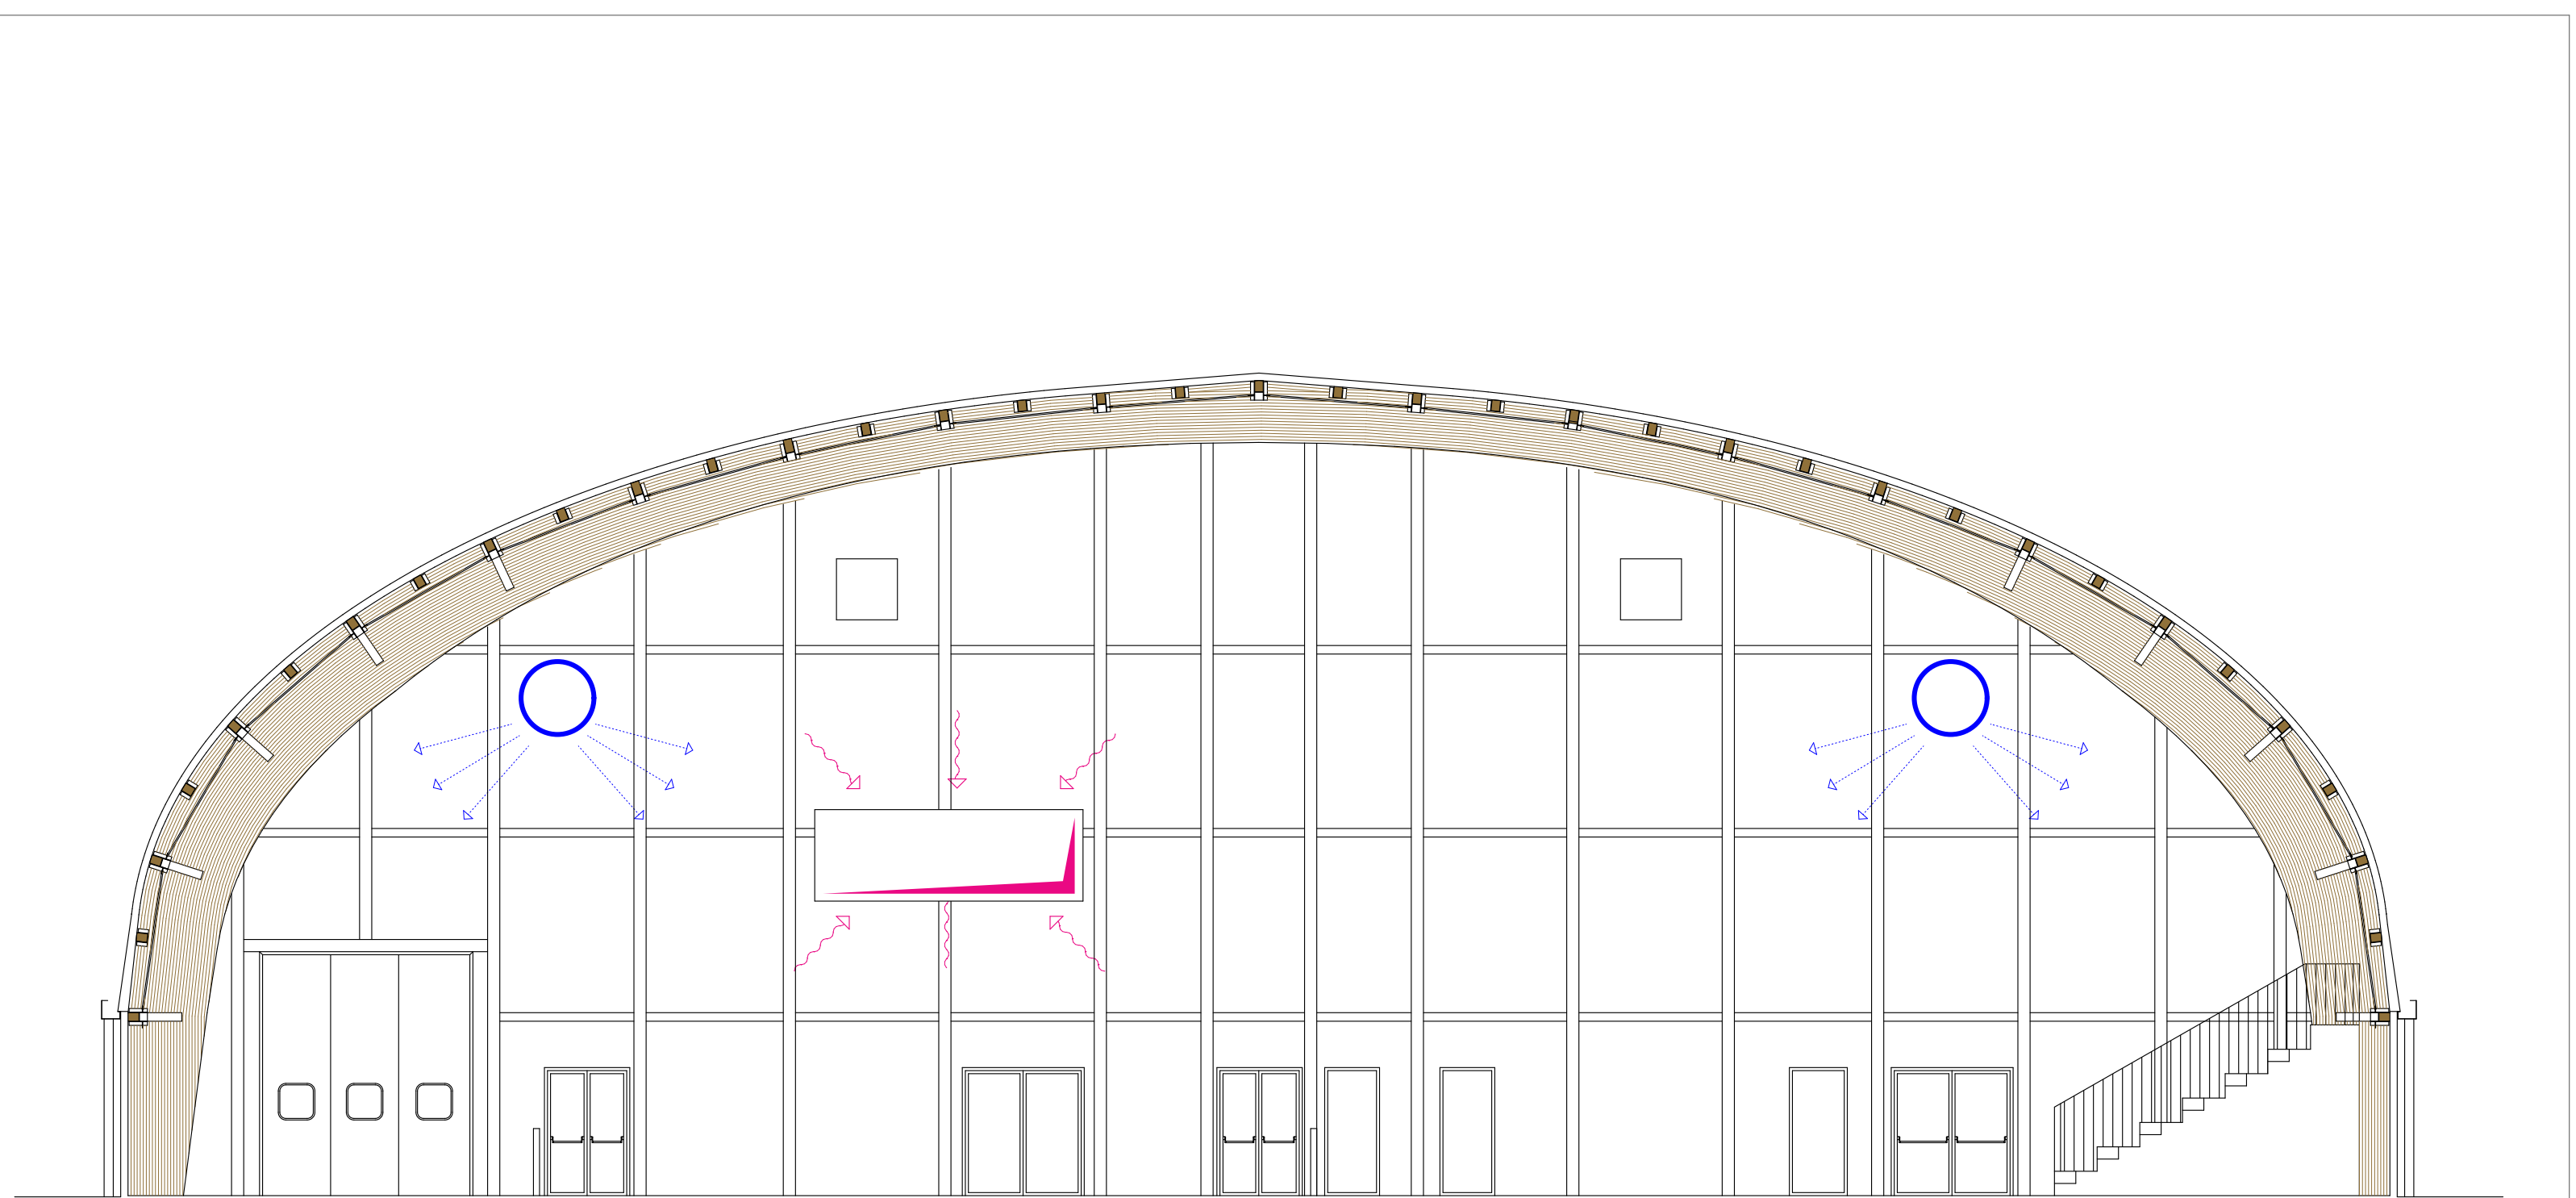

BARACCATURA LATO SPOGLIATOI
1:100