




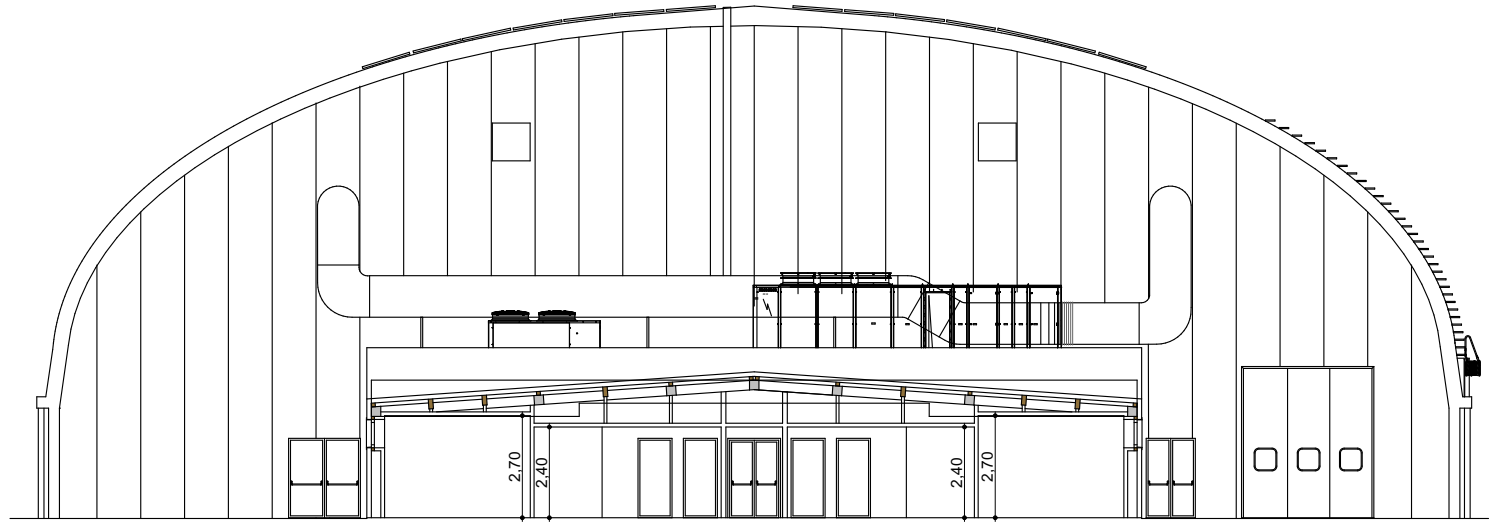

SEZIONE A-A'

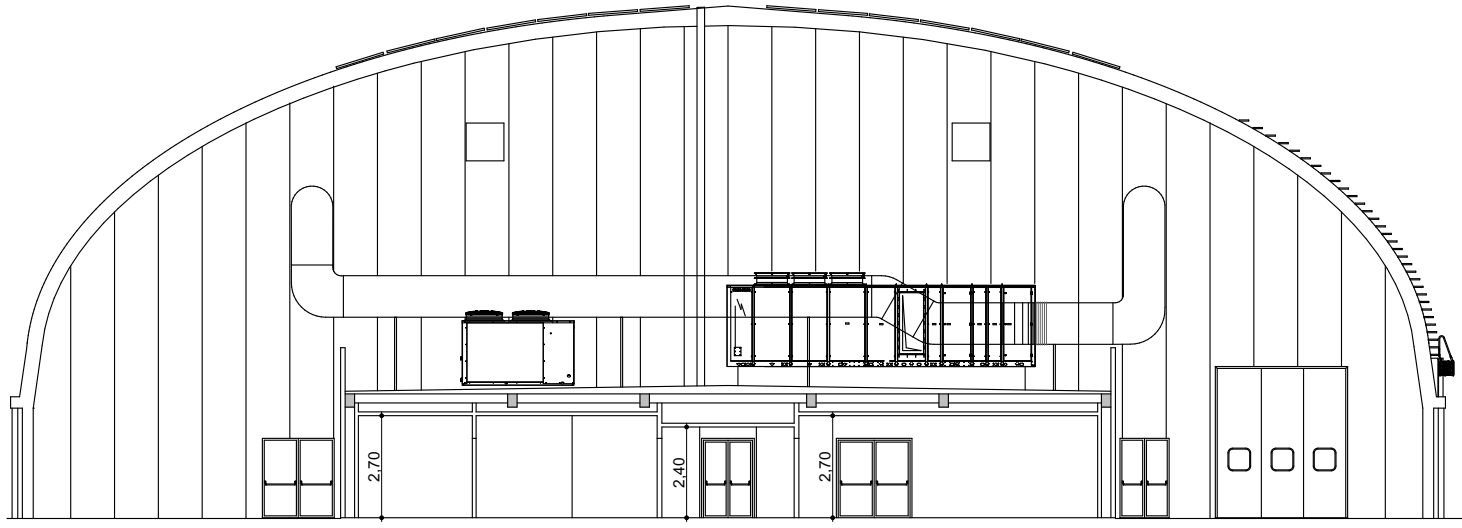


SEZIONE B-B'

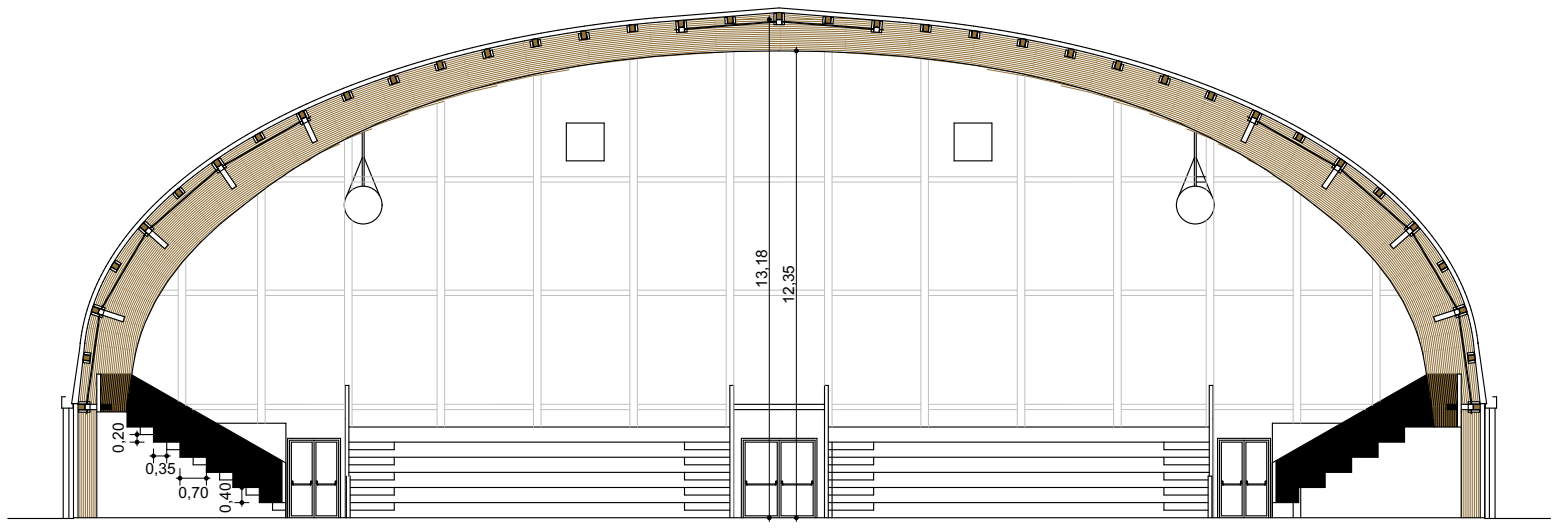

SEZIONE C-C'

SEZIONI
1:200

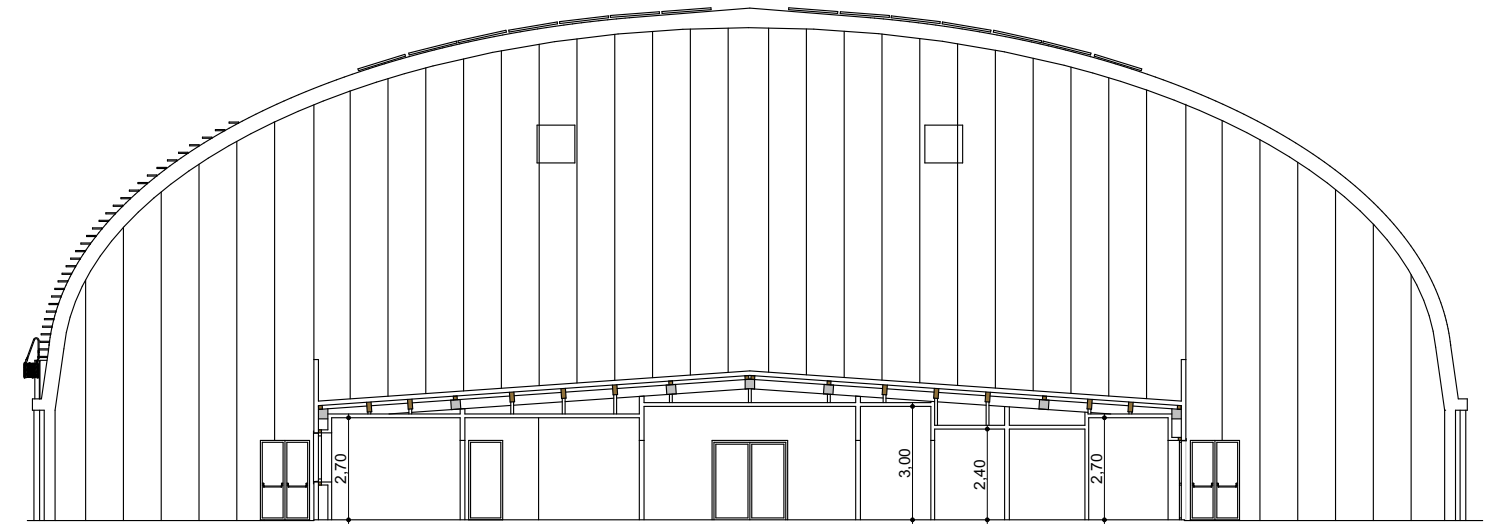

SEZIONE D-D'



SEZIONE E-E'

SEZIONI
1:200



CITTÀ DI LUCCA
Amministrazione Comunale
Settore 5 - Lavori Pubblici e Traffico U.O. 5.3 – Edilizia Sportiva

Dirigente: Ing. Antonella Giannini
Responsabile Unico di Progetto: Ing. Arianna De Cicco

P.T. 39-2026
REALIZZAZIONE DEL PALAZZETTO DELLO SPORT SILVER 1
NELL'AREA "EX CROCEROSSA"
CUP J65B2500106005

PROGETTO ESECUTIVO

PRESIDI ANTINCENDIO
PROSPETTI E SEZIONI

RTP: "PALAZZETTO DELLO SPORT AREA "EX CROCEROSSA"
Capogruppo, Progetto Opere Edili e Strutture: Ing. Giuseppe Amante
Progetto Impianti, Antincendio, Acustica: Studio Bellandi&Petrì srl stp
Coordinatore della Sicurezza in fase di Progettazione: Ing. Dario Lucarotti
Collaboratori alla Progettazione: Ing. Dario Lucarotti e Arch. Riccardo Ricci
Giovane Professionista: Arch. Barbara Tomei



Studio Bellandi & Petrì
srl s.t.p.
Servizi di Ingegneria
Viale Agostino Martini, 181 - 55100 Lucca

RTP: "PROGETTAZIONE OPERE ESTERNE"
Ing. Salvatore Ippolito
Dott. Agr. Massimiliano Demi

GEOLOGIA:
Studio INGE
PROGETTAZIONE IMPIANTO
FOTOVOLTAICO E OPERE CONNESSE
A cura di: LRS Lucca Riscossioni e Servizi




Data emissione	Revisione n°/data
24/06/2026	

PA02

Scala: 1:200, 1:20, 1:50
File 186B-A00

Scheda lavoro n°186

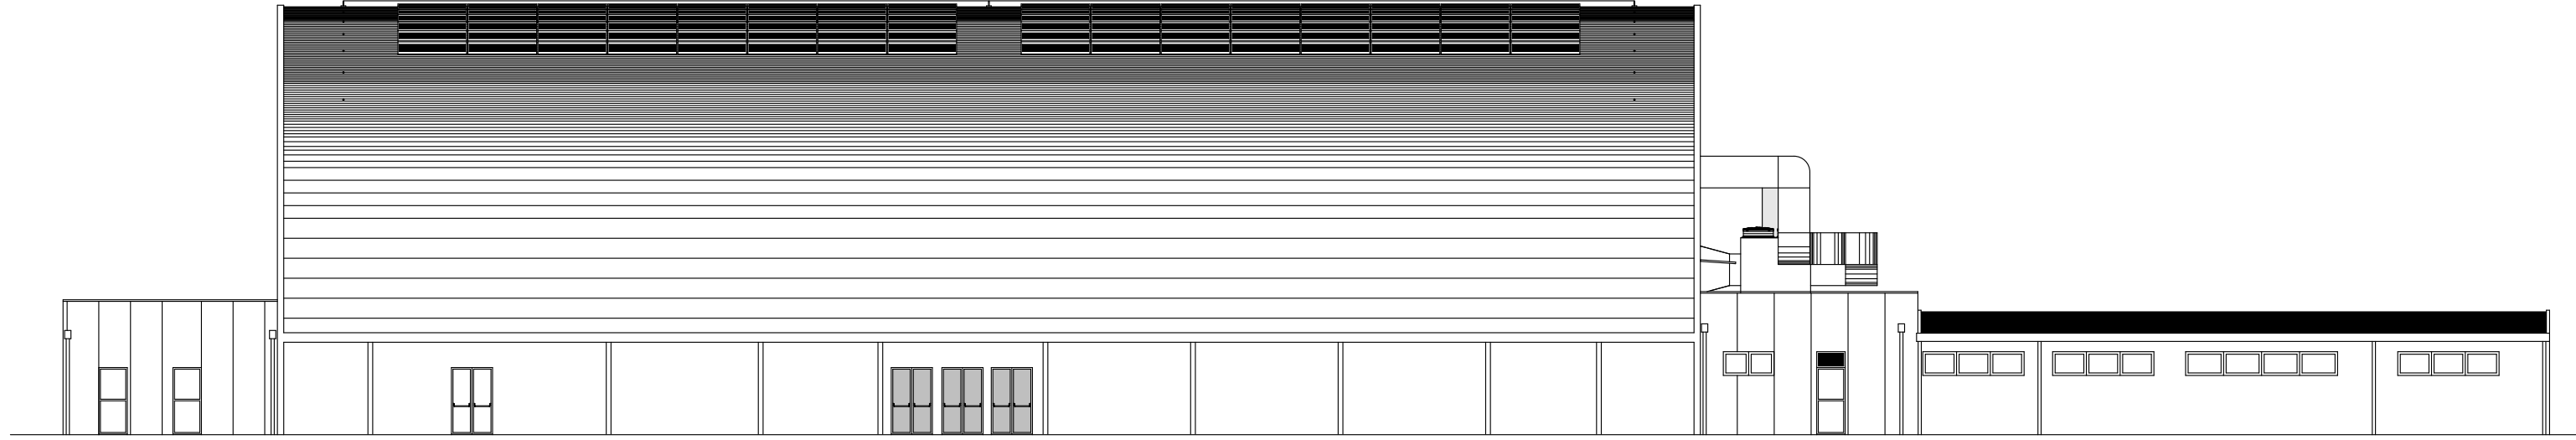


PROSPETTO EST




PROSPETTO OVEST

PROSPETTI
1:200

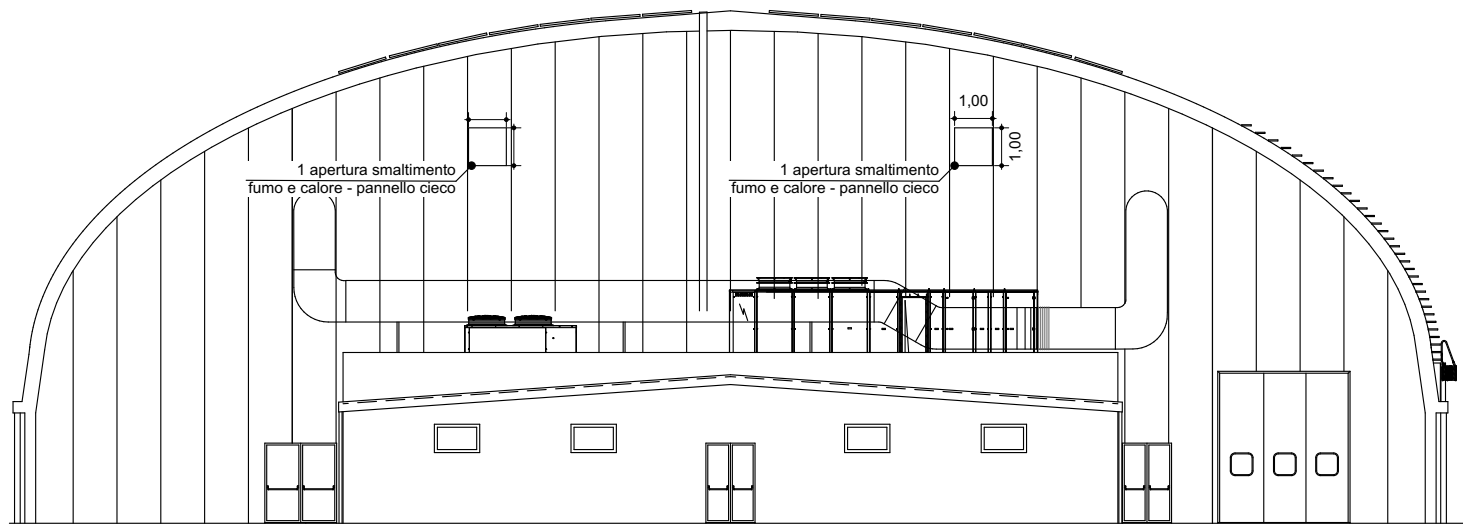


PROSPETTO NORD

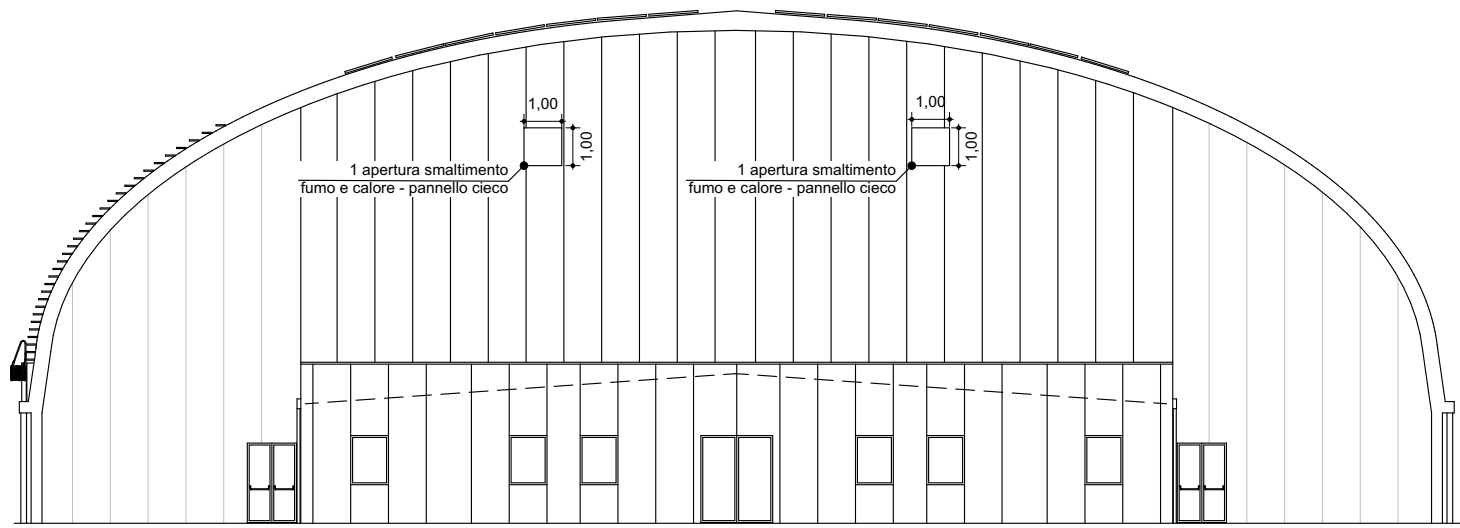


PROSPETTO SUD

PROSPETTI
1:200

 

PARAPETTO CAMPO
1:20

 

SEZIONE LATERALE TRIBUNE
1:50