


LEGENDA

- Segnatura campo da Pallavolo
- Segnatura campo da Basket
- Parquet omologato FIBA colore legno
- Parquet omologato FIBA colore rosso
- Strutture in legno lamellare
- Strutture in calcestruzzo

I = 90cm
 I = 120cm
 I = 180cm
 I = 350cm

Riferimento planimetrico
Scala 1:1000

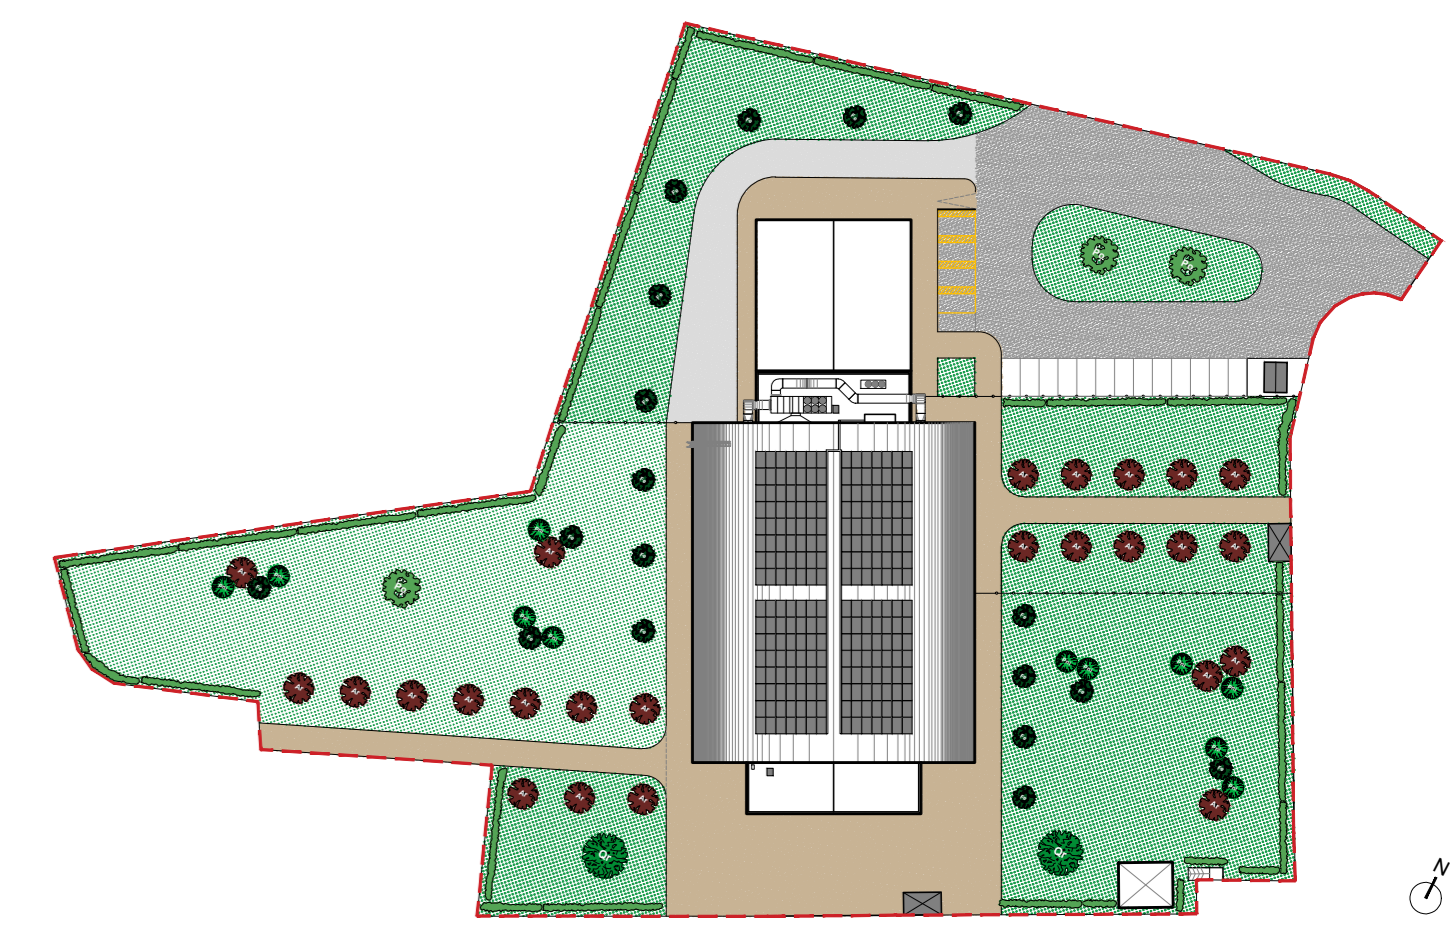

CITTÀ DI LUCCA
 Amministrazione Comunale
 Settore 5 - Lavori Pubblici e Traffico U.O. 5.3 - Edilizia Sportiva
 Lucca Riscossioni e Servizi S.R.L.

Dirigente: Ing. Antonella Gianni
 Responsabile Unico di Progetto: Ing. Arianna De Cicco

P. T. 39-2026
 REALIZZAZIONE DEL PALAZZETTO DELLO SPORT SILVER 1
 NELL'AREA "EX CROCEROSSA"
 CUP J65B25001060005

Fase: PROGETTO FATTIBILITÀ TECNICO ECONOMICA

Titolo abilitativo	Data emissione	Revisione n°/ data
PFTE		Revisione n°1 del 26/01/2026 - Revisione n°2 del 09/02/2026 - Revisione n°3 del 27/02/2026
PFTE		Revisione n°4 del 10/03/2026 - Revisione n°5 del 21/04/2026

Titolo elaborato: STATO DI PROGETTO: PIANTA
 RTP: "PALAZZETTO DELLO SPORT AREA "EX CROCEROSSA"

Capogruppo, Progetto Opere Edili e Strutture:
 Ing. Giuseppe Amante

Progetto Impianti, Antincendio, Acustica:
 Studio Bellandi&Petri srl stp

Coordinatore della Sicurezza in fase di Progettazione:
 Ing. Dario Lucarotti

Collaboratori alla Progettazione:
 Ing. Dario Lucarotti
 Arch. Riccardo Ricci

Giovane Professionista:
 Arch. Barbara Tomei

Committente per la parte del Progetto di competenza Lucca Riscossioni e Servizi



Geologia:
 Studio INGEO

Rilievo: Geom. Paolo Paoli, Comune di Lucca



Scala: 1:100
 Scala: 1:1000
 Scheda lavoro n°186

TAVOLA: AA03
 File 186-A01