



**Legenda**


	sempre LRA 25
	compartimentazione REI
	carica REI
	traccia di uscita orizzontale
	estintori portatili a polvere
	estintori portatili a CO2
	alimentazione di sicurezza da gruppo soccorritore
	pannello fotovoltaico PVDF
	avvisatore acustico luminoso con sirena e luce strobooscopica allarme allarme sonoro
	avvisatore acustico luminoso con sirena e luce strobooscopica allarme IRM
	centrali allarme rivelazione incendi
	plafondiera Led parete/plafondiera 3in con pittogramma segnalazione via di esodo - luci di sicurezza
	apparecchio led da esterno IP65 con lampada led XX e kit emergenza automaticamente - luce sicurezza
	plafondiera IP65 con lampada led equivalente 20W automaticamente 3in - luce di sicurezza
	plafondiera da esterno con lampada led 42W automaticamente 3in - luce di sicurezza
	pulsante attivazione manuale allarme IRM sottotetto frangibile
	pulsante attivazione manuale allarme allarme sonoro sottotetto frangibile
	pulsante sgancio di emergenza sotto vetro frangibile con spia luminosa presenza rete
	rivelatore ottico di fumo allarme IRM
	spia luminosa ripetizione allarme IRM
	predispozione altoparlante diffusione sonora
	predispozione base monofonico diffusione sonora

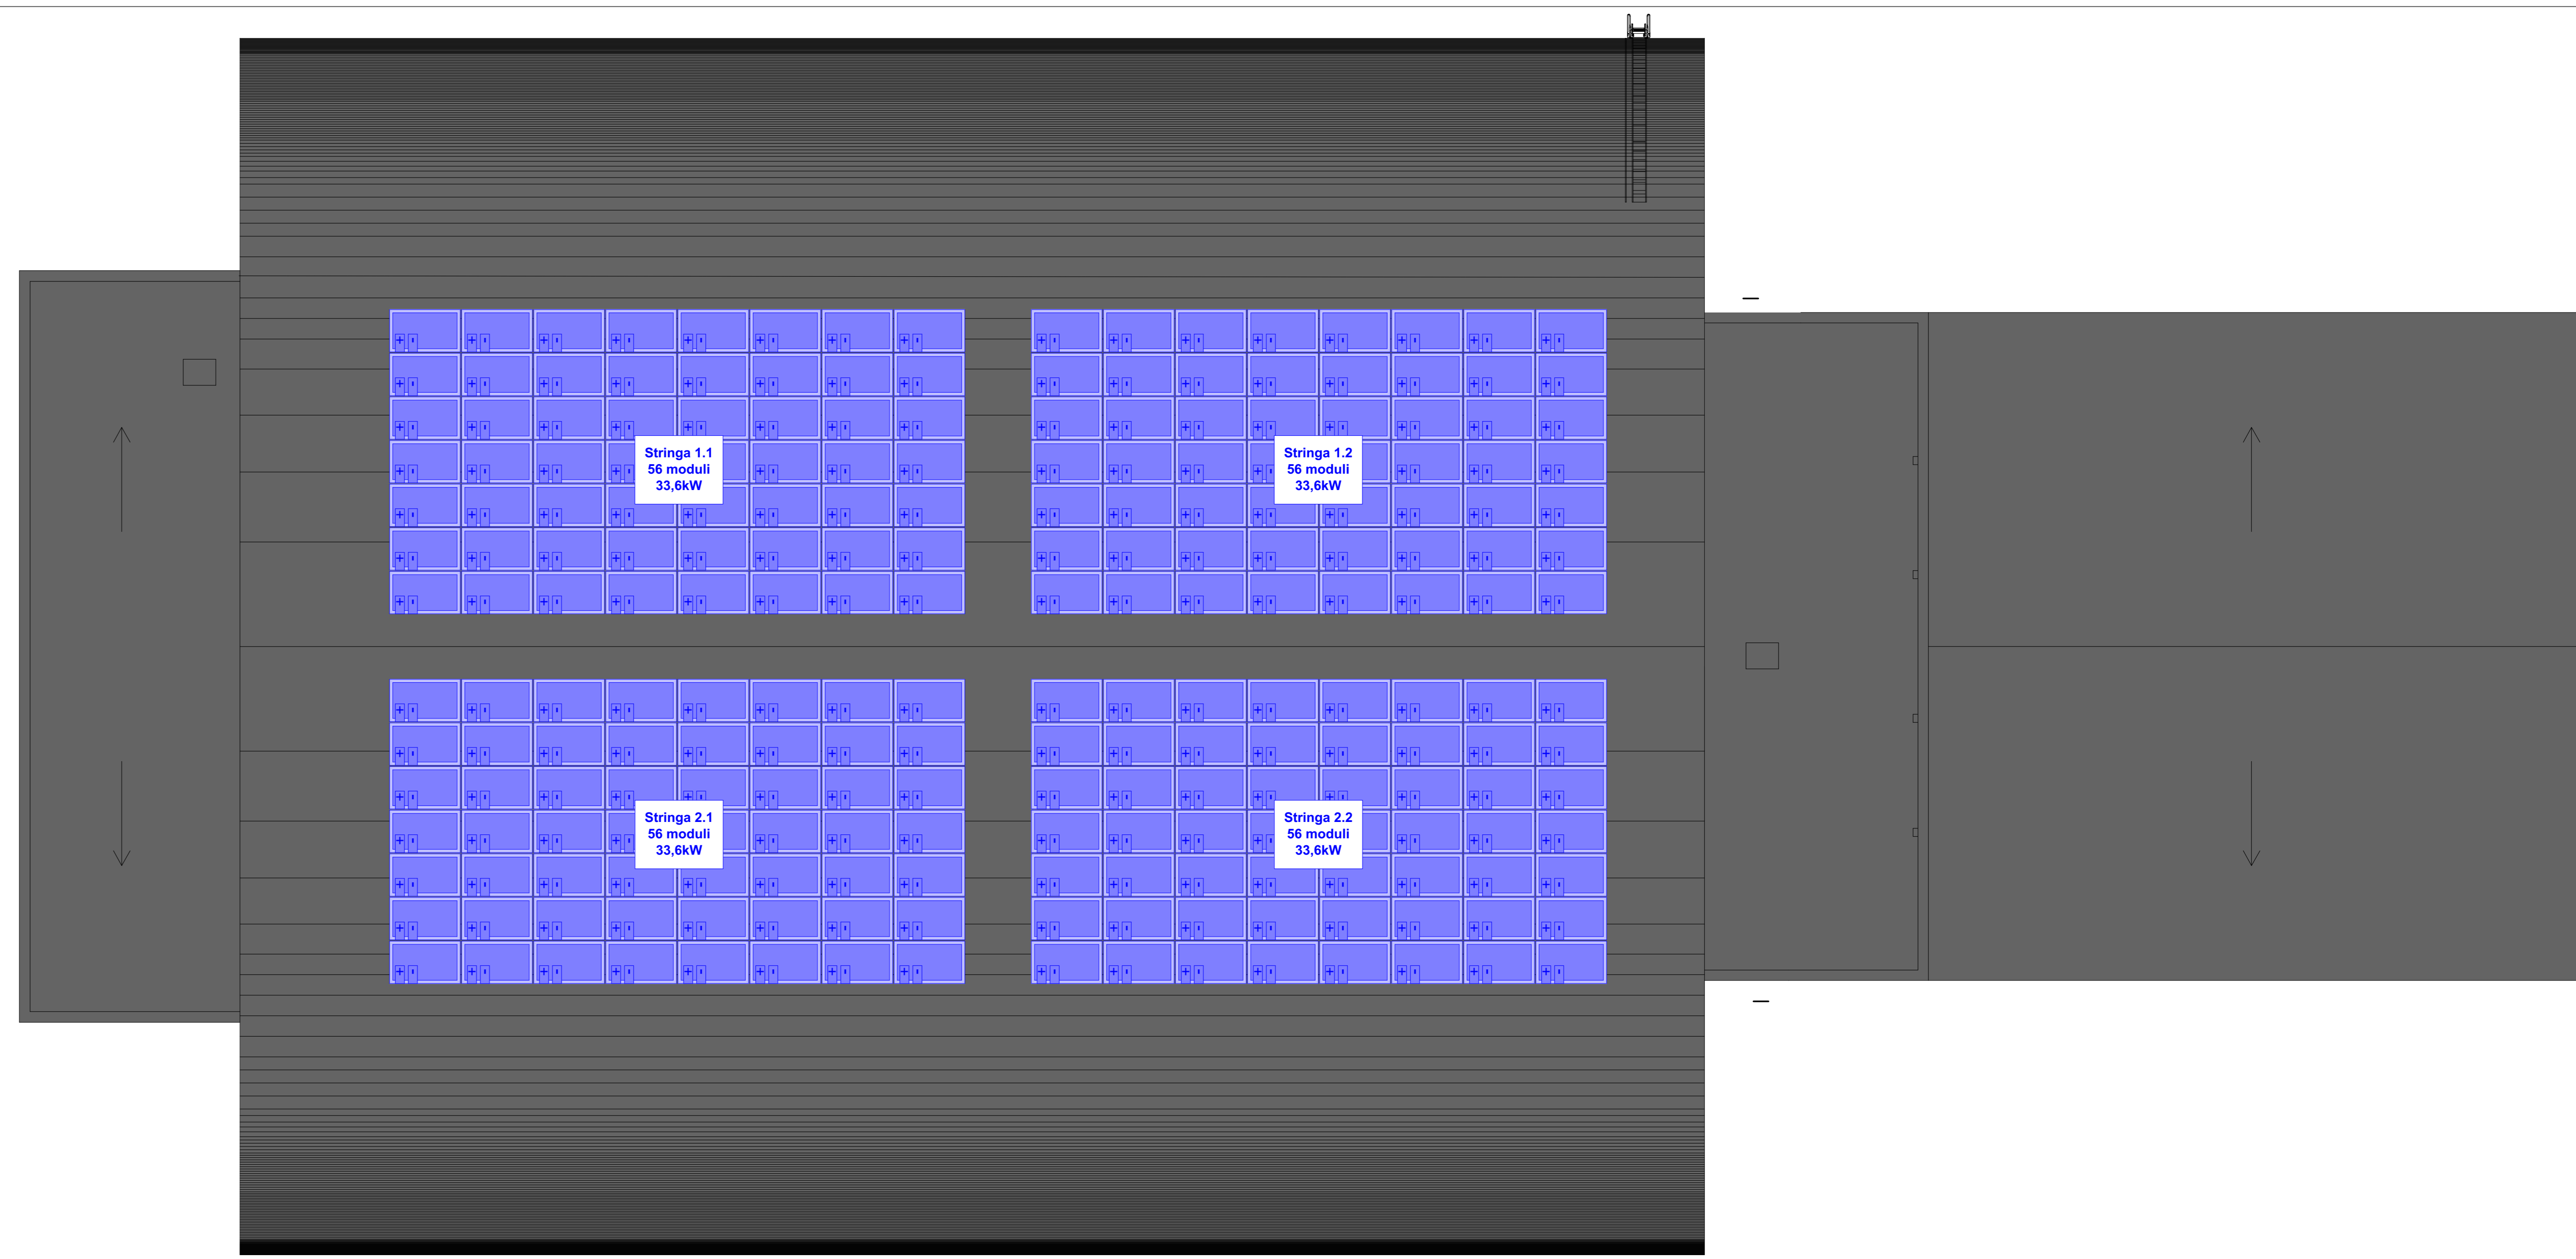

PIANTA COPERTURA  
1:100

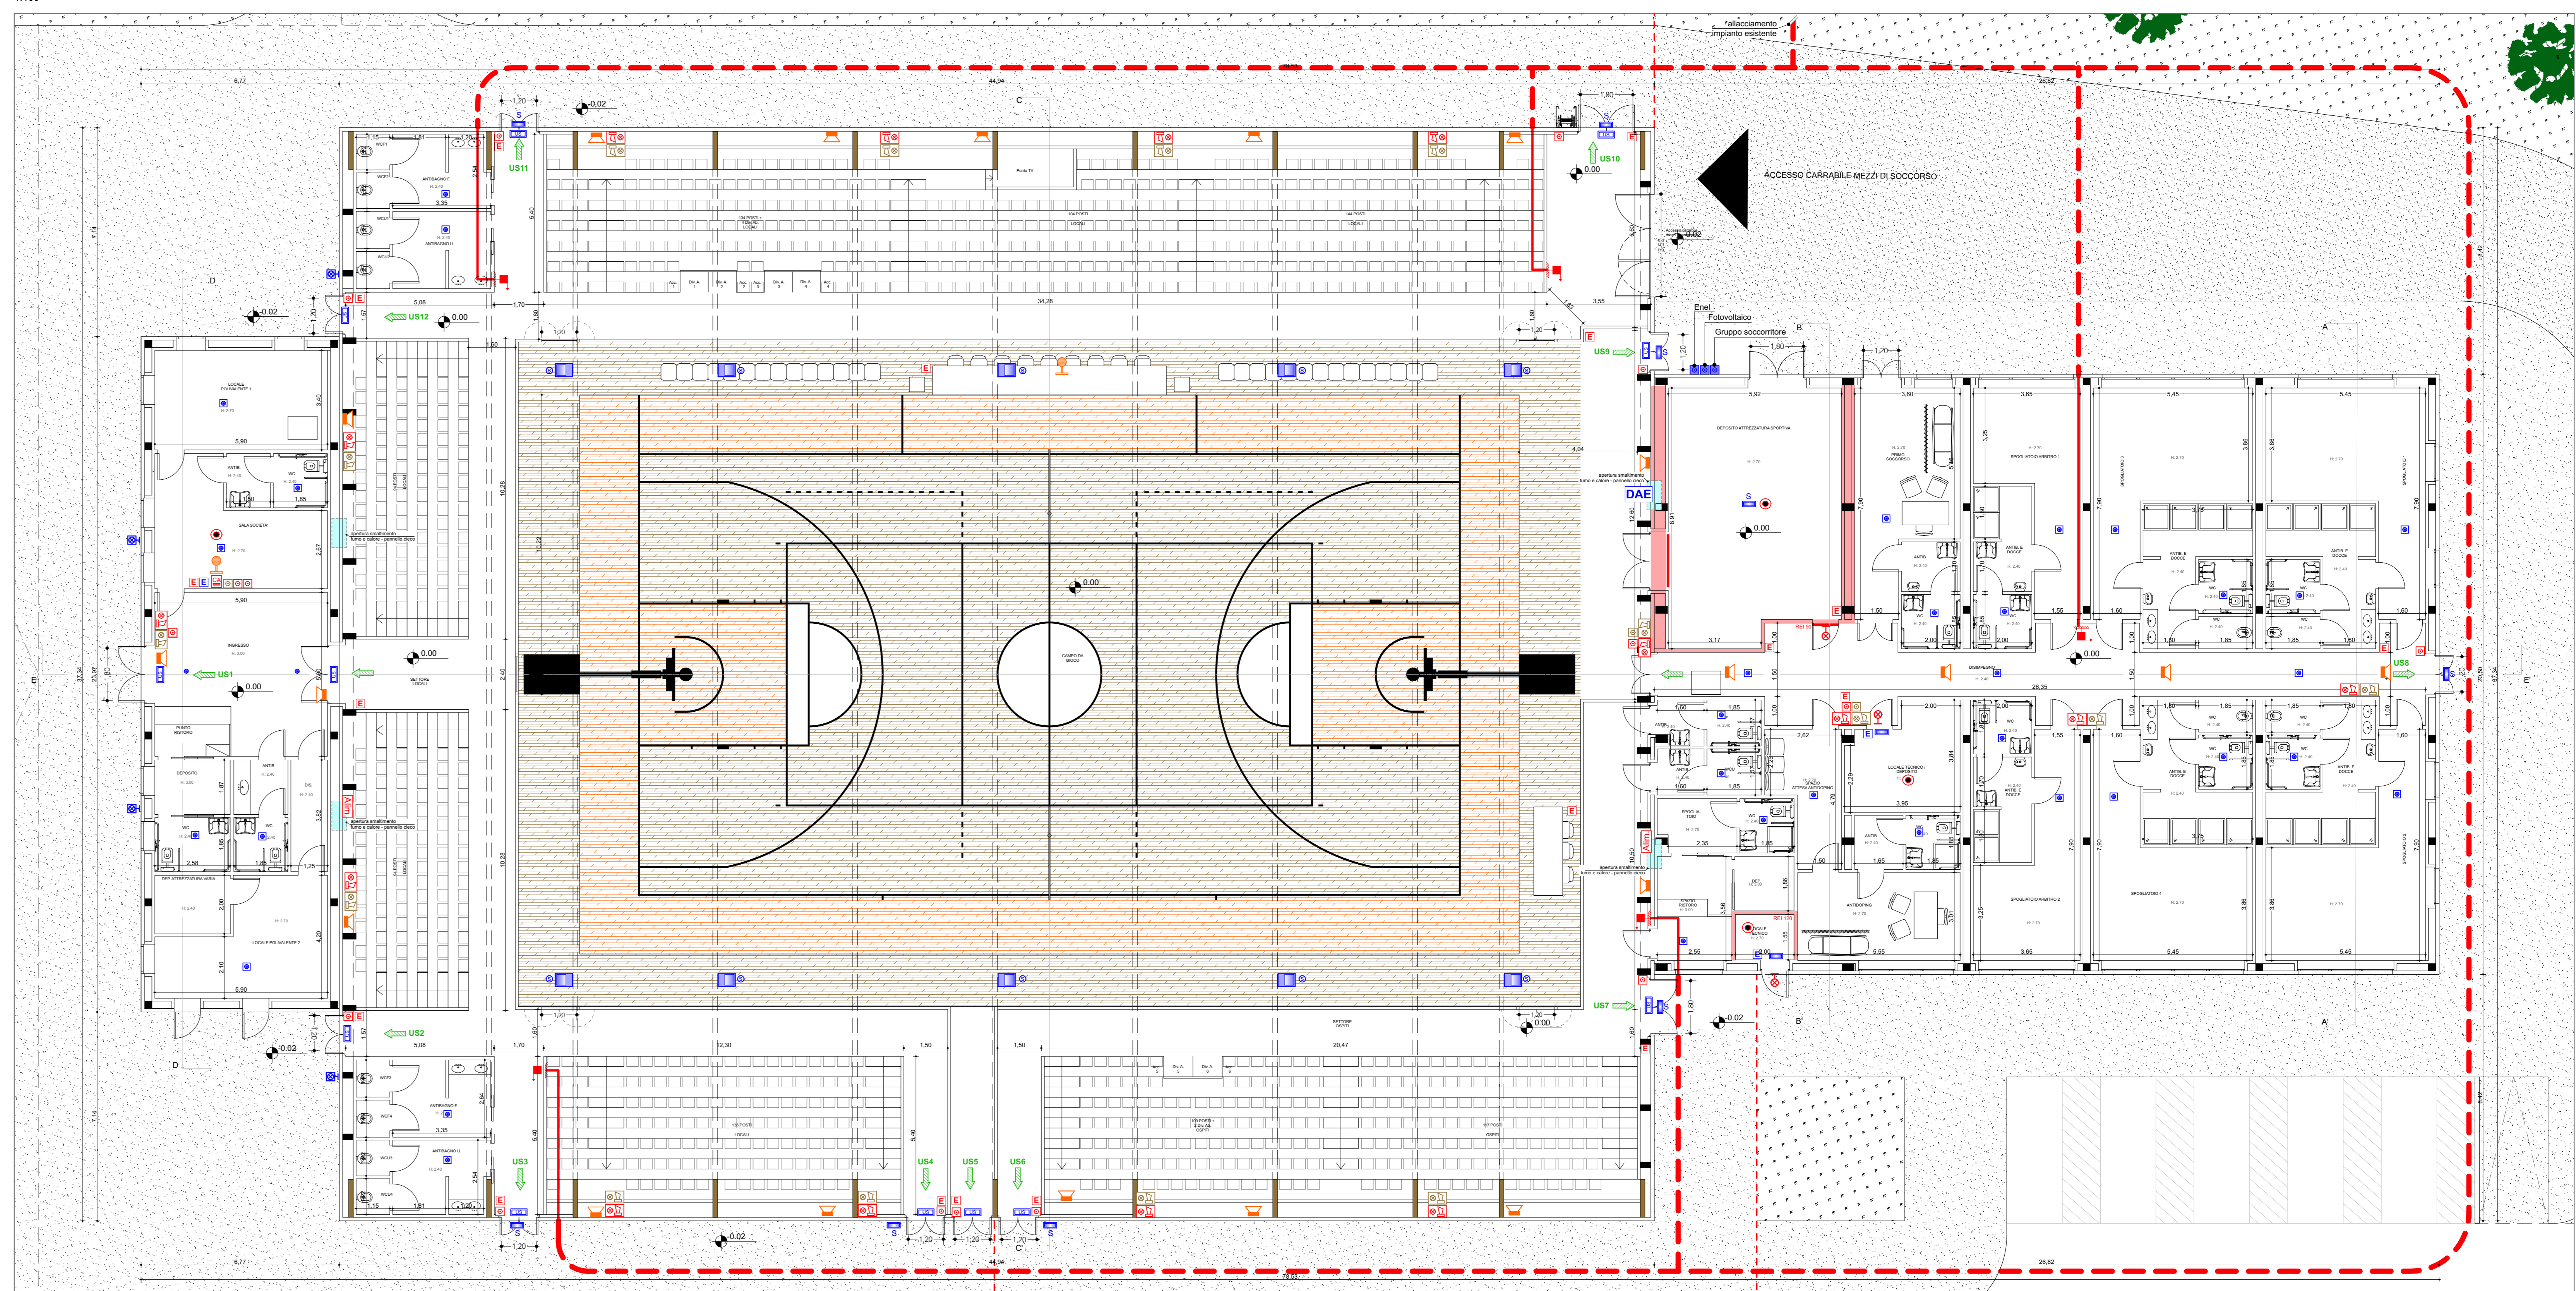

PIANTA PIANO TERRA  
1:100

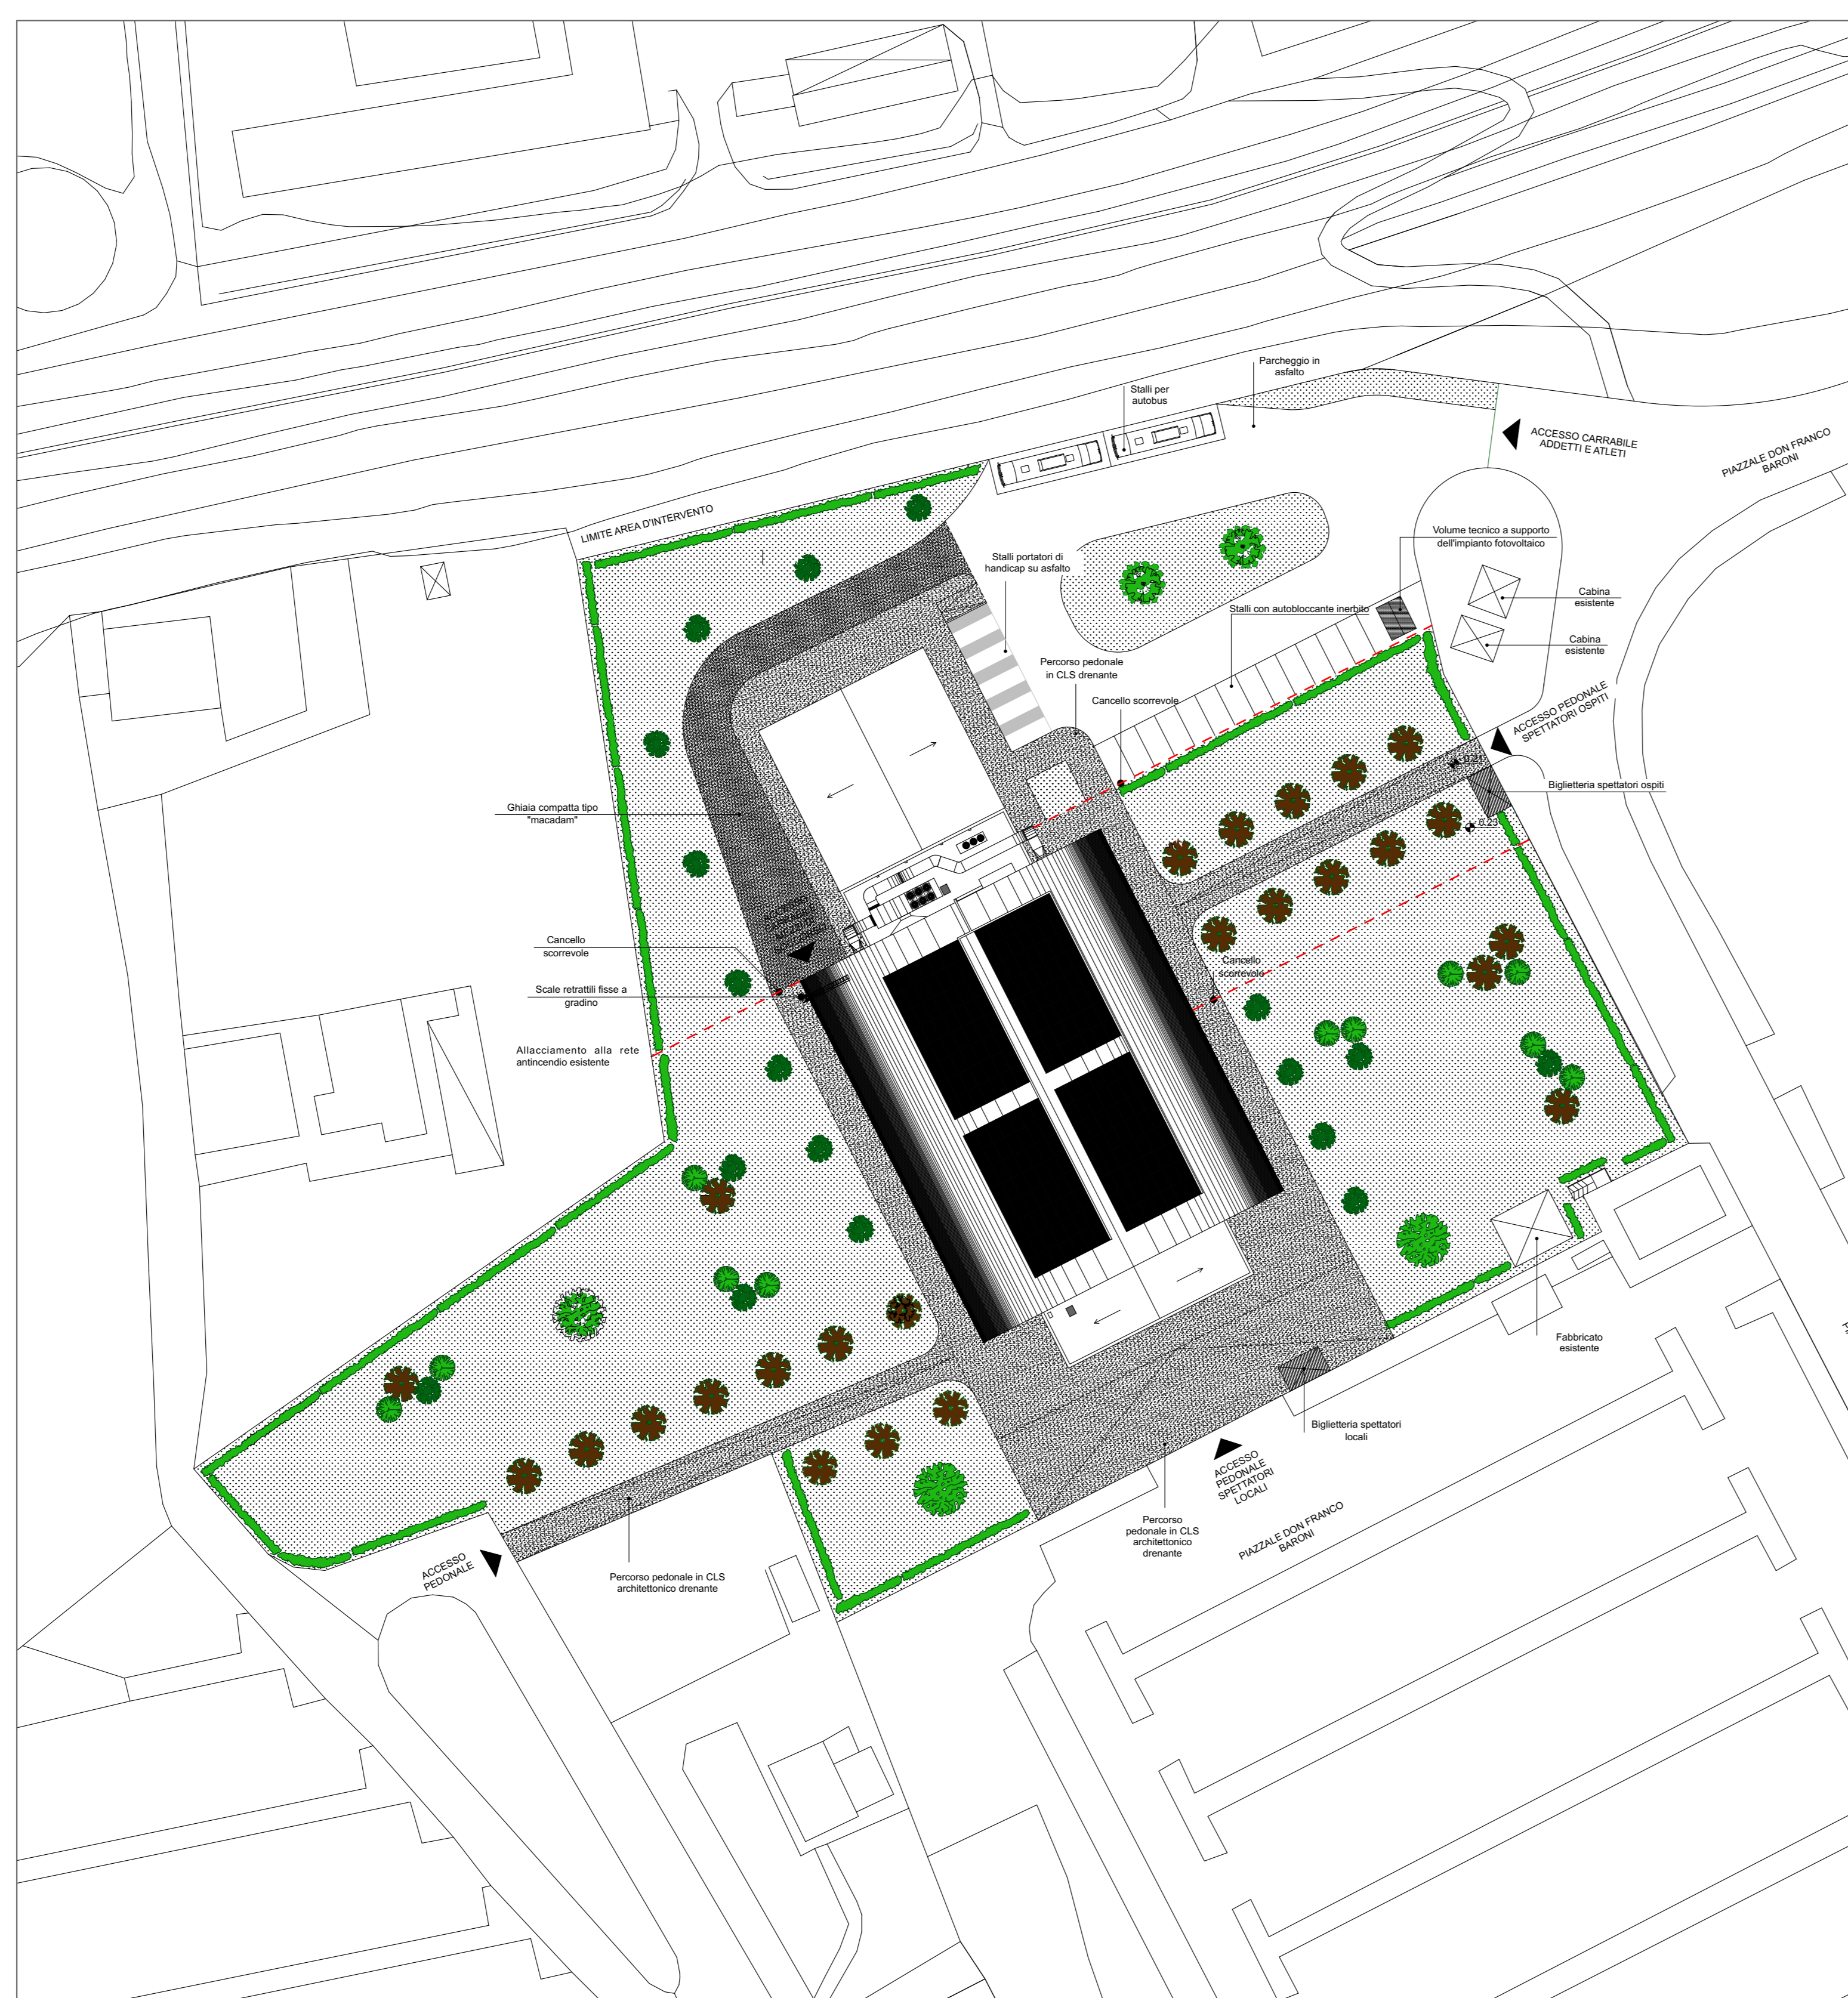

PLANIMETRIA  
1:500

**CITTÀ DI LUCCA**  
Amministrazione Comunale  
Settore 5 - Lavori Pubblici e Traffico U.O. 5.3 - Edilizia Sportiva  
Lucca Riscossioni e Servizi S.R.L.

Direttore: Ing. Antonella Giannini  
Responsabile Unico di Progetto: Ing. Arianna De Cicco

P.T. 39-2026  
REALIZZAZIONE DEL PALAZZETTO DELLO SPORT SILVER 1  
NELL'AREA "EX CROCIROSSA"  
CUP J6562901060005

Fase: PROGETTO FATTIBILITÀ TECNICO ECONOMICA

TITOLO elaborato: PREVENZIONE INCENDI  
PLANIMETRIA, PIANO TERRA E COPERTURA  
RTP: "PALAZZETTO DELLO SPORT AREA "EX CROCIROSSA"  
Capo-progetto: Progetto Opere Edili e Strutturali:  
Ing. Giuseppe Amante  
Progetto Impianti, Antincendio, Acustica:  
Studio Belandini & Pini srl snc  
Coordinatore della Sicurezza in fase di Progettazione:  
Ing. Dario Lucarelli  
Collaboratori alla Progettazione:  
Ing. Dario Lucarelli  
Arch. Riccardo Ricci  
Giorniere Professionista:  
Arch. Barbara Tomai

Comittente per la parte del Progetto di competenza Lucca Riscossioni e Servizi

Geologia:  
Studio IN GEO

Rilievo: Geom. Paolo Pacchi, Comune di Lucca

Scale: 1:100, 1:500  
TAVOLA: VVF 01