




SEZIONE E-E'
1:100

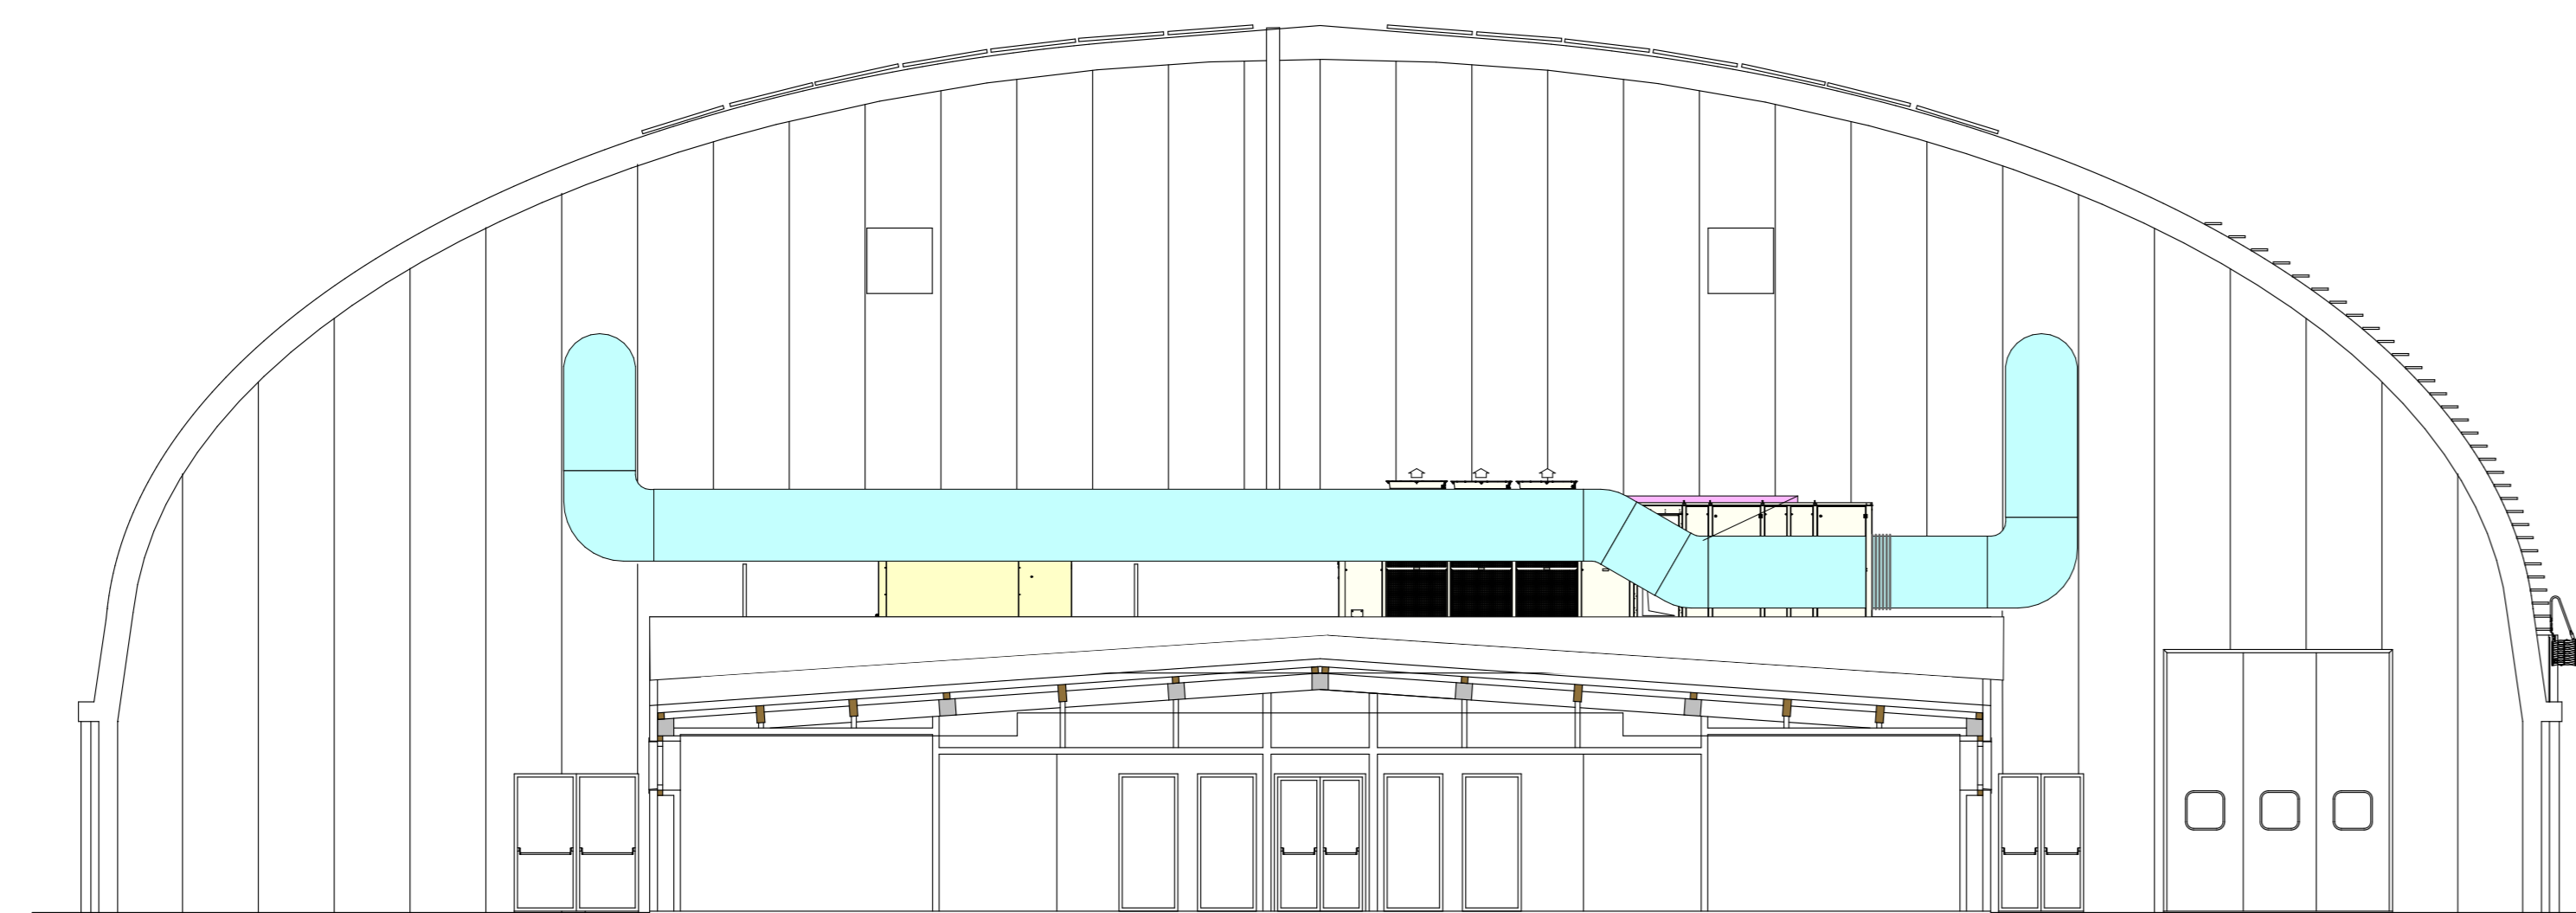

SEZIONE A-A'
1:100

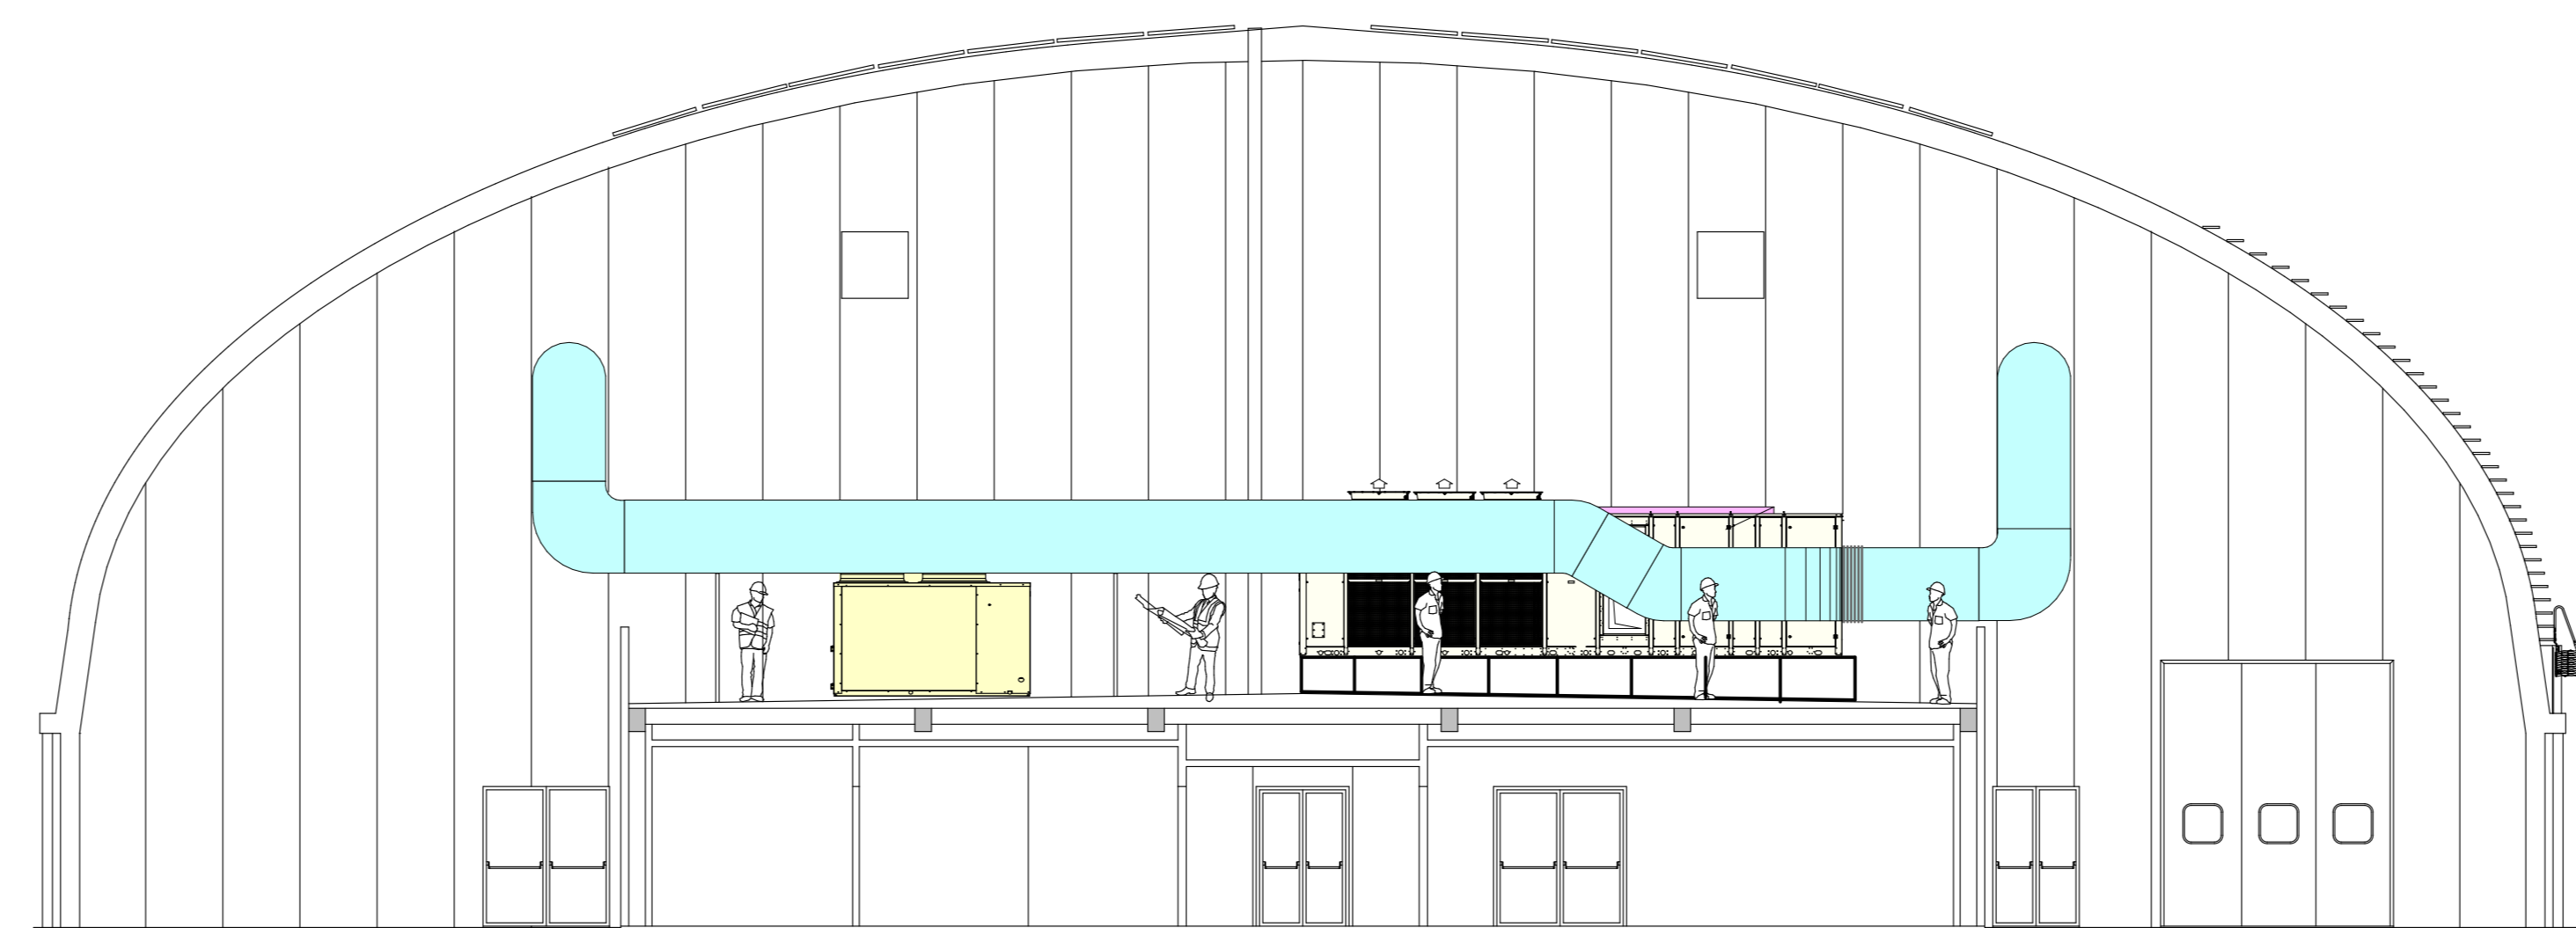

SEZIONE B-B'
1:100

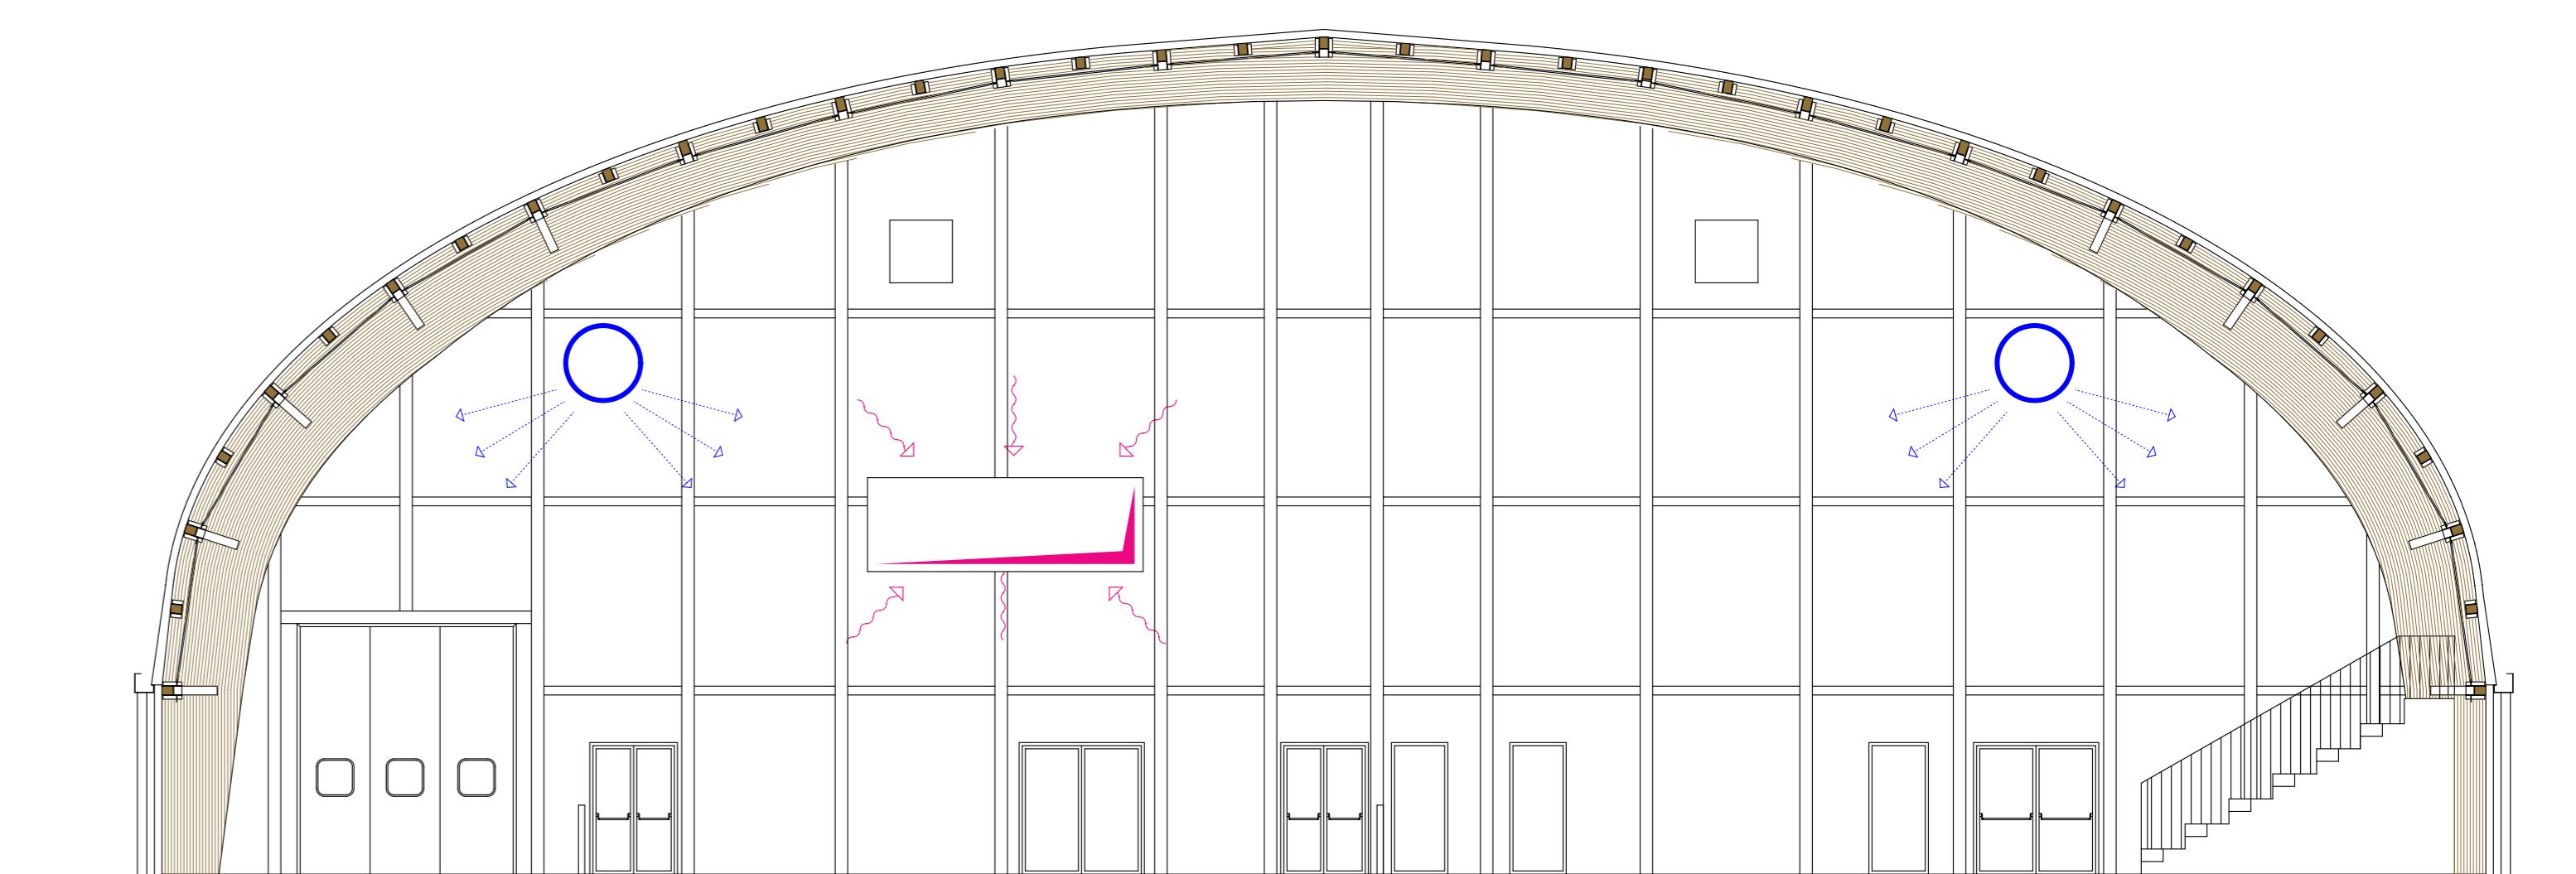

BARACCATURA LATO SPOGLIATOI
1:100



CITTÀ DI LUCCA
Amministrazione Comunale
Settore 5 - Lavori Pubblici e Traffico U.O. 5.3 - Edilizia Sportiva
Lucca Riscossioni e Servizi S.R.L.

Dirigente: Ing. Antonella Giannini
Responsabile Unico di Progetto: Ing. Arianna De Cicco

P.T. 39-2026
REALIZZAZIONE DEL PALAZZETTO DELLO SPORT SILVER 1
NELL'AREA "EX CROCEROSSA"
STRALCIO 1
CUP J65B25001060005

Fase: PROGETTO FATTIBILITÀ TECNICO ECONOMICA

Titolo abilitativo	Data emissione	Revisione n°1 data	Revisione n°2 data	Revisione n°3 data
PFTE		Revisione n°1 del 30/01/2026 - Revisione n°2 del 09/02/2026 - Revisione n°3 del 21/04/2026		

Titolo elaborato: IMPIANTO TERMICO E CONDIZIONAMENTO
SEZIONI

RTP: "PALAZZETTO DELLO SPORT AREA "EX CROCEROSSA"

Capogruppo, Progetto Opere Edili e Strutture:
Ing. Giuseppe Amante

Progetto Impianti, Antincendio, Acustica:
Studio Bellandi&Petri srl stp

Coordinatore della Sicurezza in fase di Progettazione:
Ing. Dario Lucarotti

Collaboratori alla Progettazione:
Ing. Dario Lucarotti
Arch. Riccardo Ricci

Giovane Professionista:
Arch. Barbara Tomei

Committente per la parte del Progetto di competenza Lucca Riscossioni e Servizi



Geologia:
Studio NGEO

Rilievo: Geom. Paolo Paoli, Comune di Lucca



Scala: 1:100
TAVOLA: ITC 04.1

Scheda lavoro n° 186