




SEZIONE E-E'
1:100

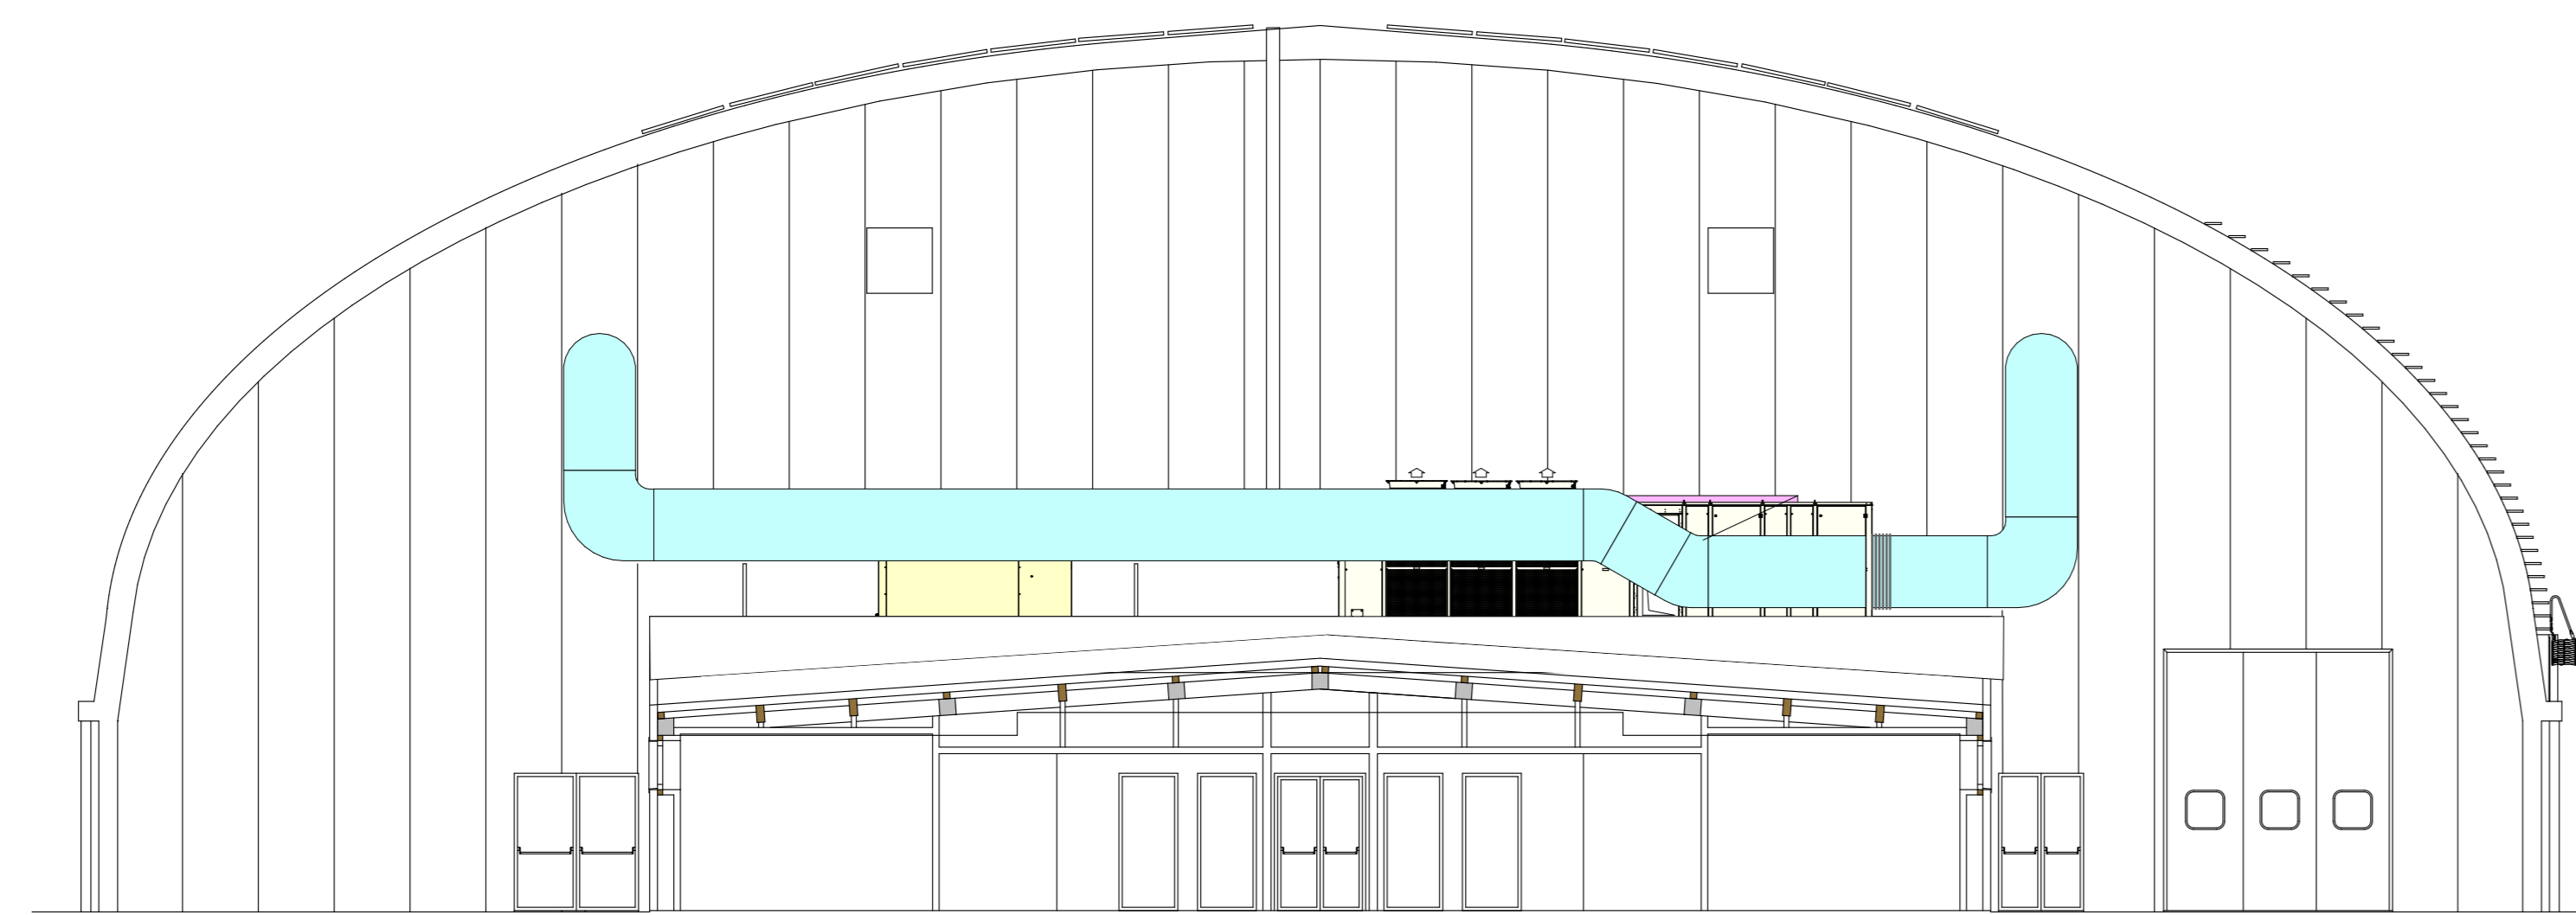

SEZIONE A-A'
1:100

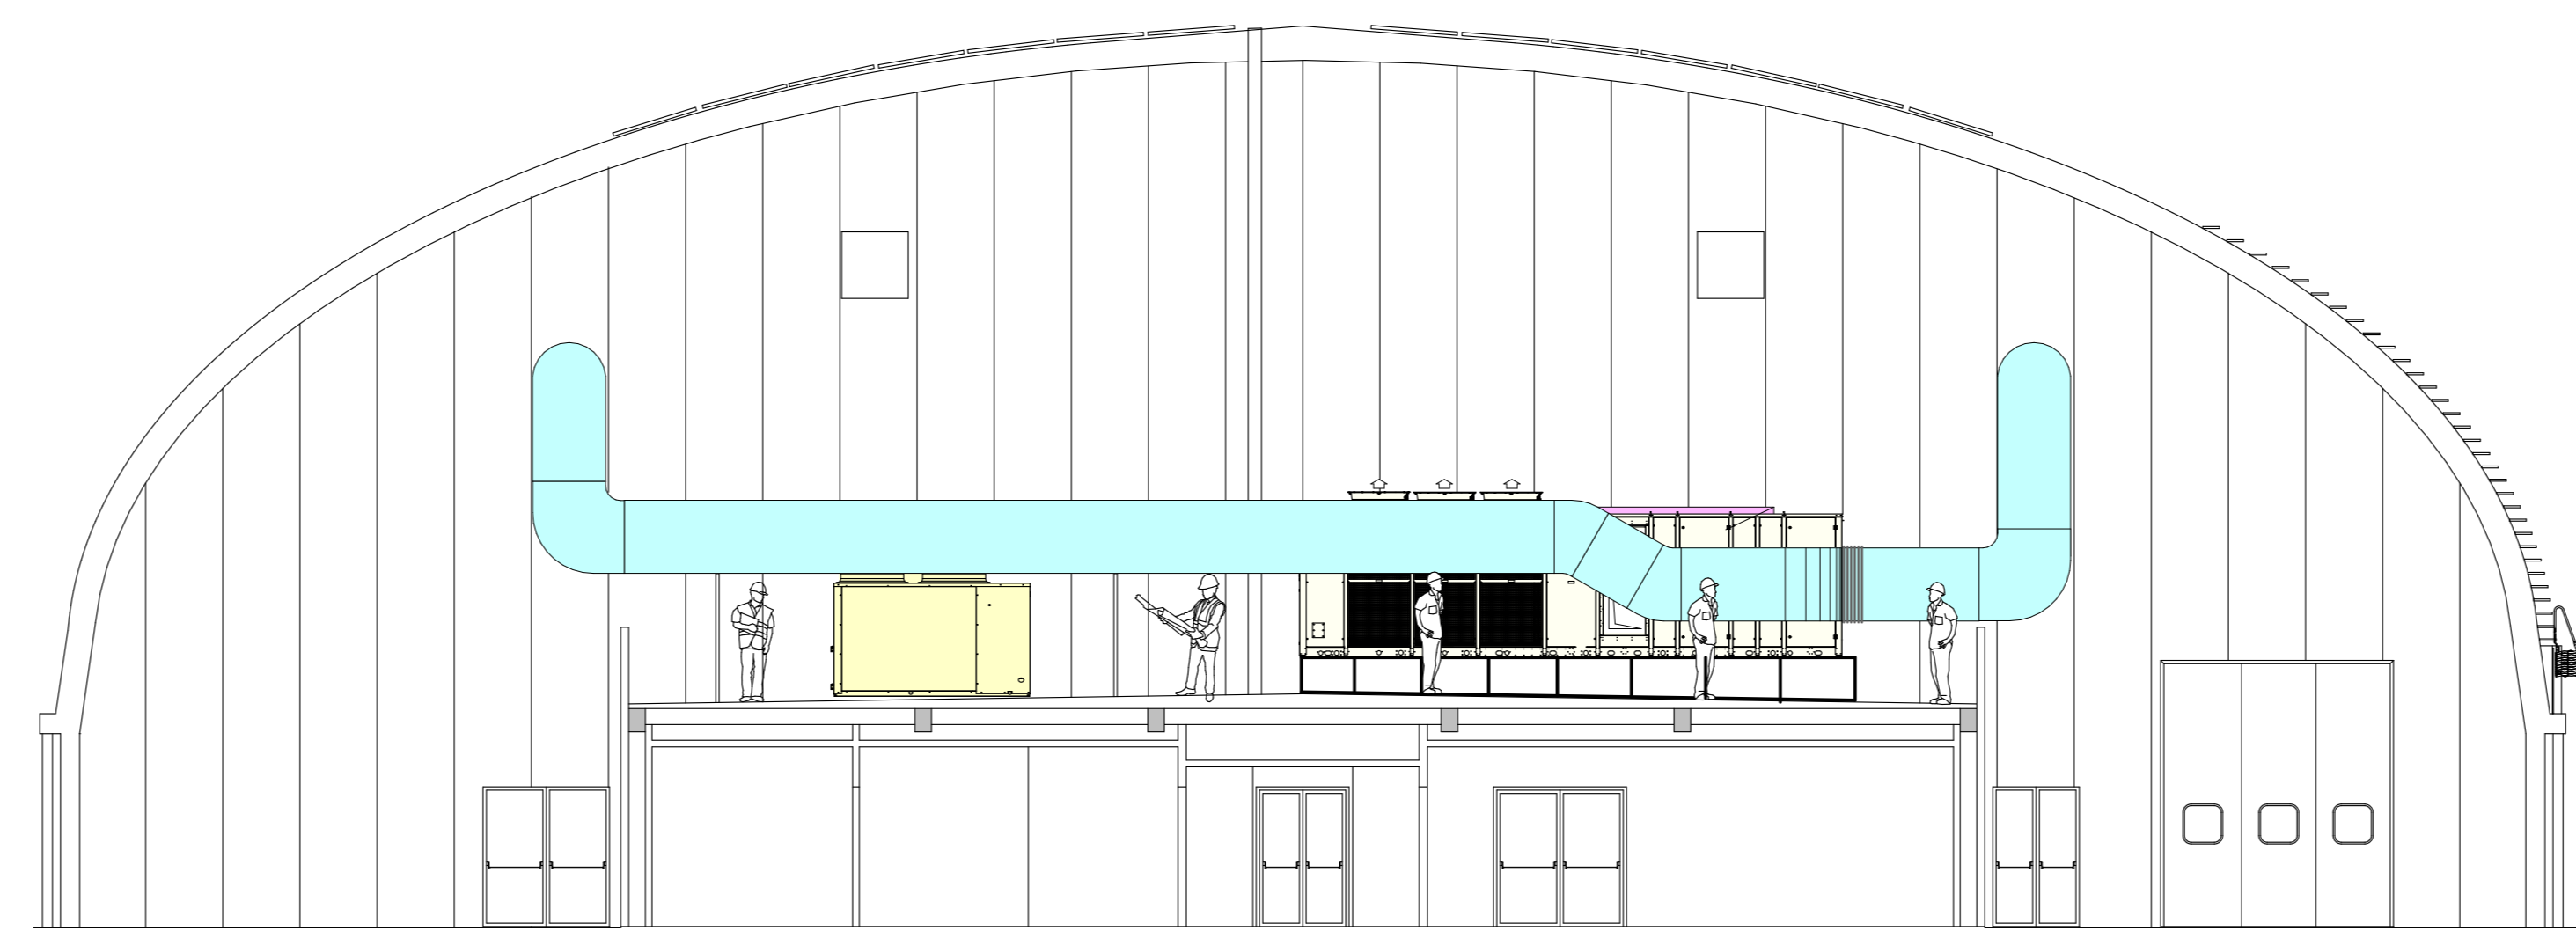

SEZIONE B-B'
1:100

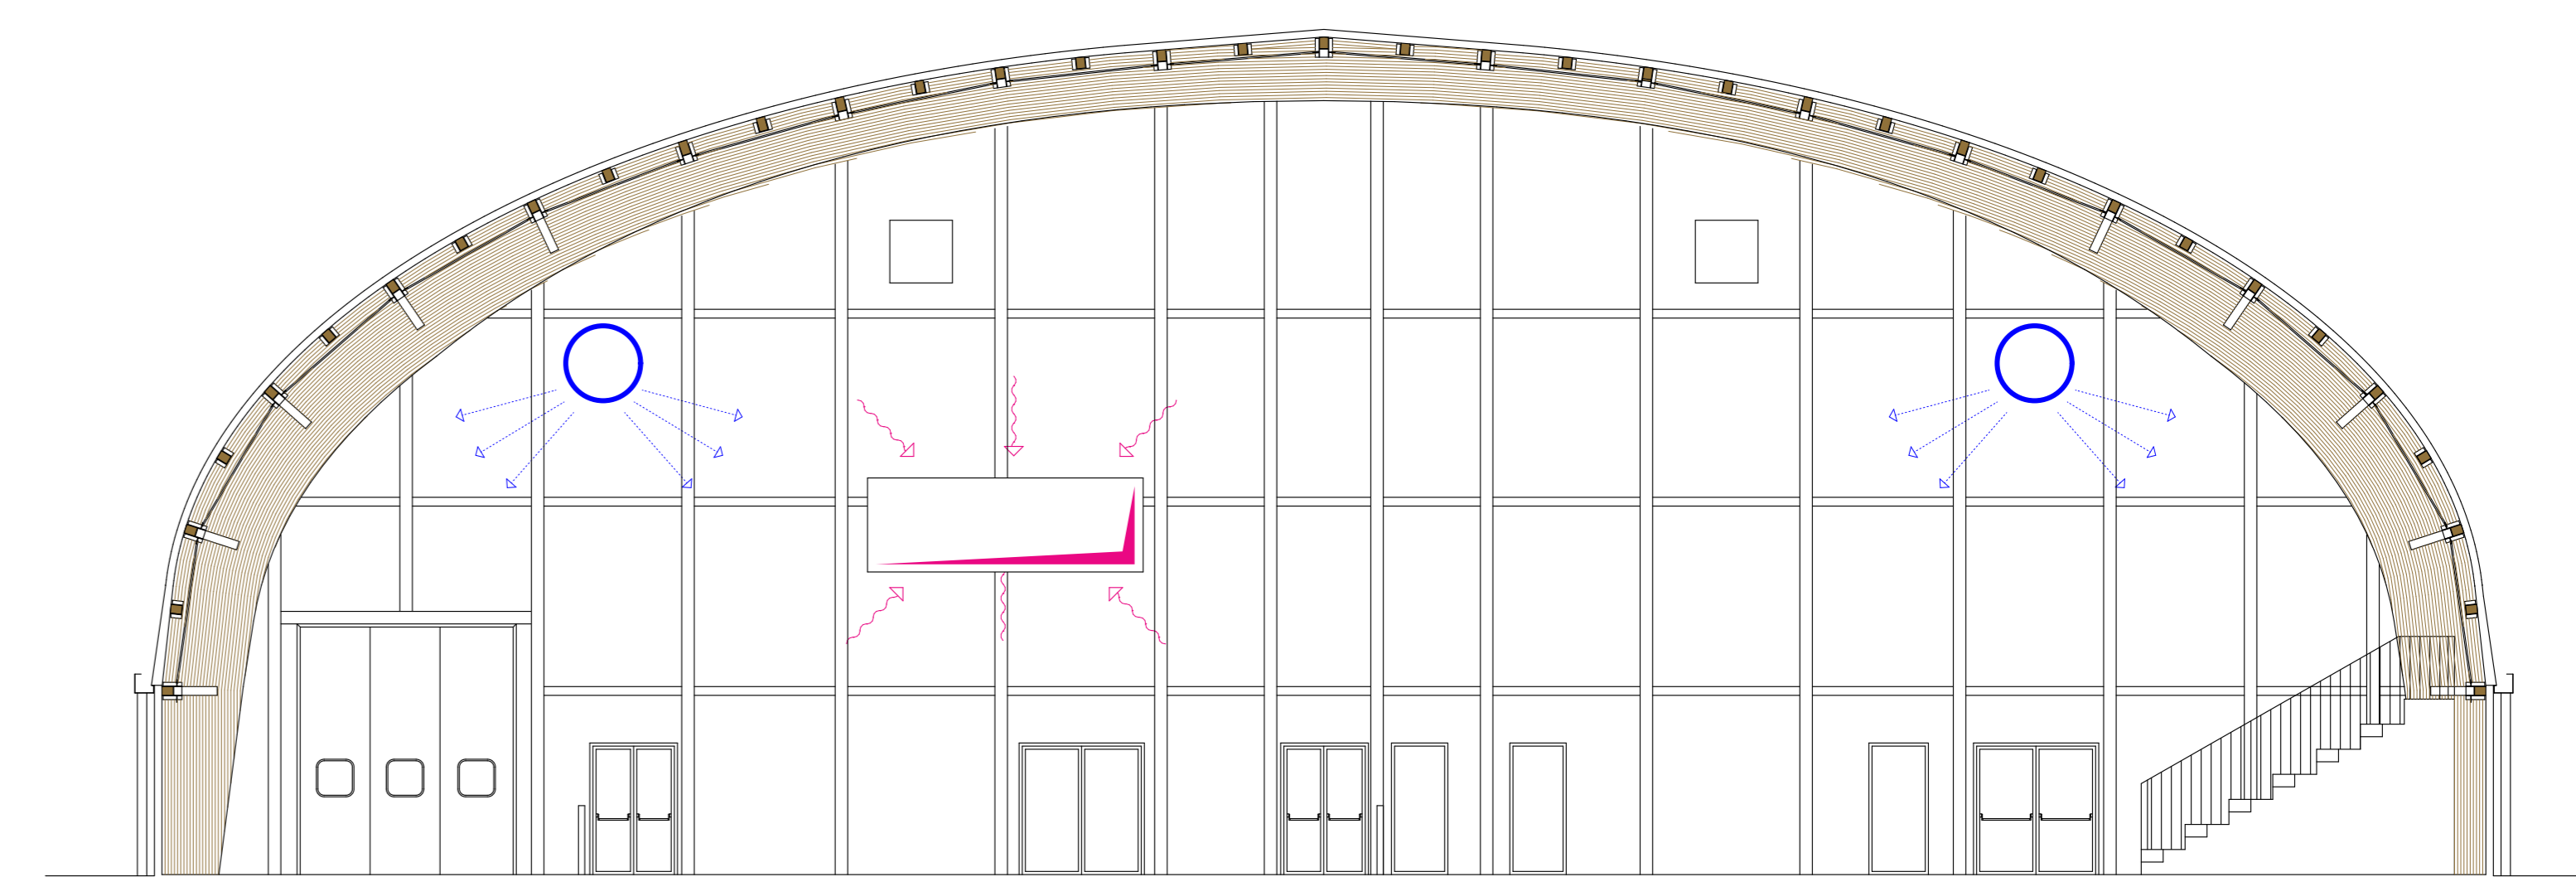

BARACCATURA LATO SPOGLIATOI
1:100



CITTÀ DI LUCCA
Amministrazione Comunale
Settore 5 - Lavori Pubblici e Traffico U.O. 5.3 - Edilizia Sportiva
Lucca Riscossioni e Servizi S.R.L.

Dirigente: Ing. Antonella Giannini
Responsabile Unico di Progetto: Ing. Arianna De Cicco

REALIZZAZIONE DEL PALAZZETTO DELLO SPORT SILVER 1
NELL'AREA "EX CROCEROSSA"
STRALCIO 2

Fase: PROGETTO FATTIBILITÀ TECNICO ECONOMICA

Titolo abilitativo	Data emissione	Revisione n°1 data	Revisione n°2 data	Revisione n°3 data
PFTE		Revisione n°1 del 30/01/2026	Revisione n°2 del 09/02/2026	Revisione n°3 del 21/04/2026

Titolo elaborato: IMPIANTO TERMICO E CONDIZIONAMENTO

SEZIONI

RTP: "PALAZZETTO DELLO SPORT AREA "EX CROCEROSSA"

Capogruppo, Progetto Opere Edili e Strutture:

Ing. Giuseppe Amante

Progetto Impianti, Antincendio, Acustica:

Studio Bellandi&Petri srl stp

Coordinatore della Sicurezza in fase di Progettazione:

Ing. Dario Lucarotti

Collaboratori alla Progettazione:

Ing. Dario Lucarotti

Arch. Riccardo Ricci

Giovane Professionista:

Arch. Barbara Tomei

Committente per la parte del Progetto di competenza Lucca Riscossioni e Servizi



Geologia:

Studio NGEO

Rilievo: Geom. Paolo Paoli, Comune di Lucca

Giuseppe Amante
Ingegnere
Studio Bellandi & Petri
Ingegneri

Scala: 1:100
TAVOLA: ITC 04.2

Scheda lavoro n°186