



Legenda

	sempre LRA 25
	compartimentazione REI
	carica REI
	traccia di uscita orizzontale
	estintore portatile a polvere
	estintore portatile a CO2
	alimentazione di sicurezza da gruppo soccorritore
	pannello fotovoltaico PVDFp
	avvisatore acustico luminoso con sirena e luce stroboscopica allarme allertamento sonoro
	avvisatore acustico luminoso con sirena e luce stroboscopica allarme IRAI
	centrale allarme rivelazione incendi
	plafondiera Led parete/soffitto autoalimentata 3h con pittogramma segnalazione via di uscita - luce di sicurezza
	apparecchio led da esterno IP65 con lampada led XX e XI emergenza autoalimentata - luce sicurezza
	plafondiera IP65 con lampada led equivalente 20W autoalimentata 3h - luce di sicurezza
	plafondiera da esterno con lampada led 42W autoalimentata 3h - luce di sicurezza
	pulsante attivazione manuale allarme IRAI sottovetro frangibile
	pulsante attivazione manuale allarme allertamento sonoro sottovetro frangibile
	pulsante sgancio di emergenza sotto vetro frangibile con spia luminosa presenza rete
	rivelatore ottico di fumo allarme IRAI
	spia luminosa ripetizione allarme IRAI
	predisposizione altoparlante diffusione sonora
	predisposizione base microfonico diffusione sonora

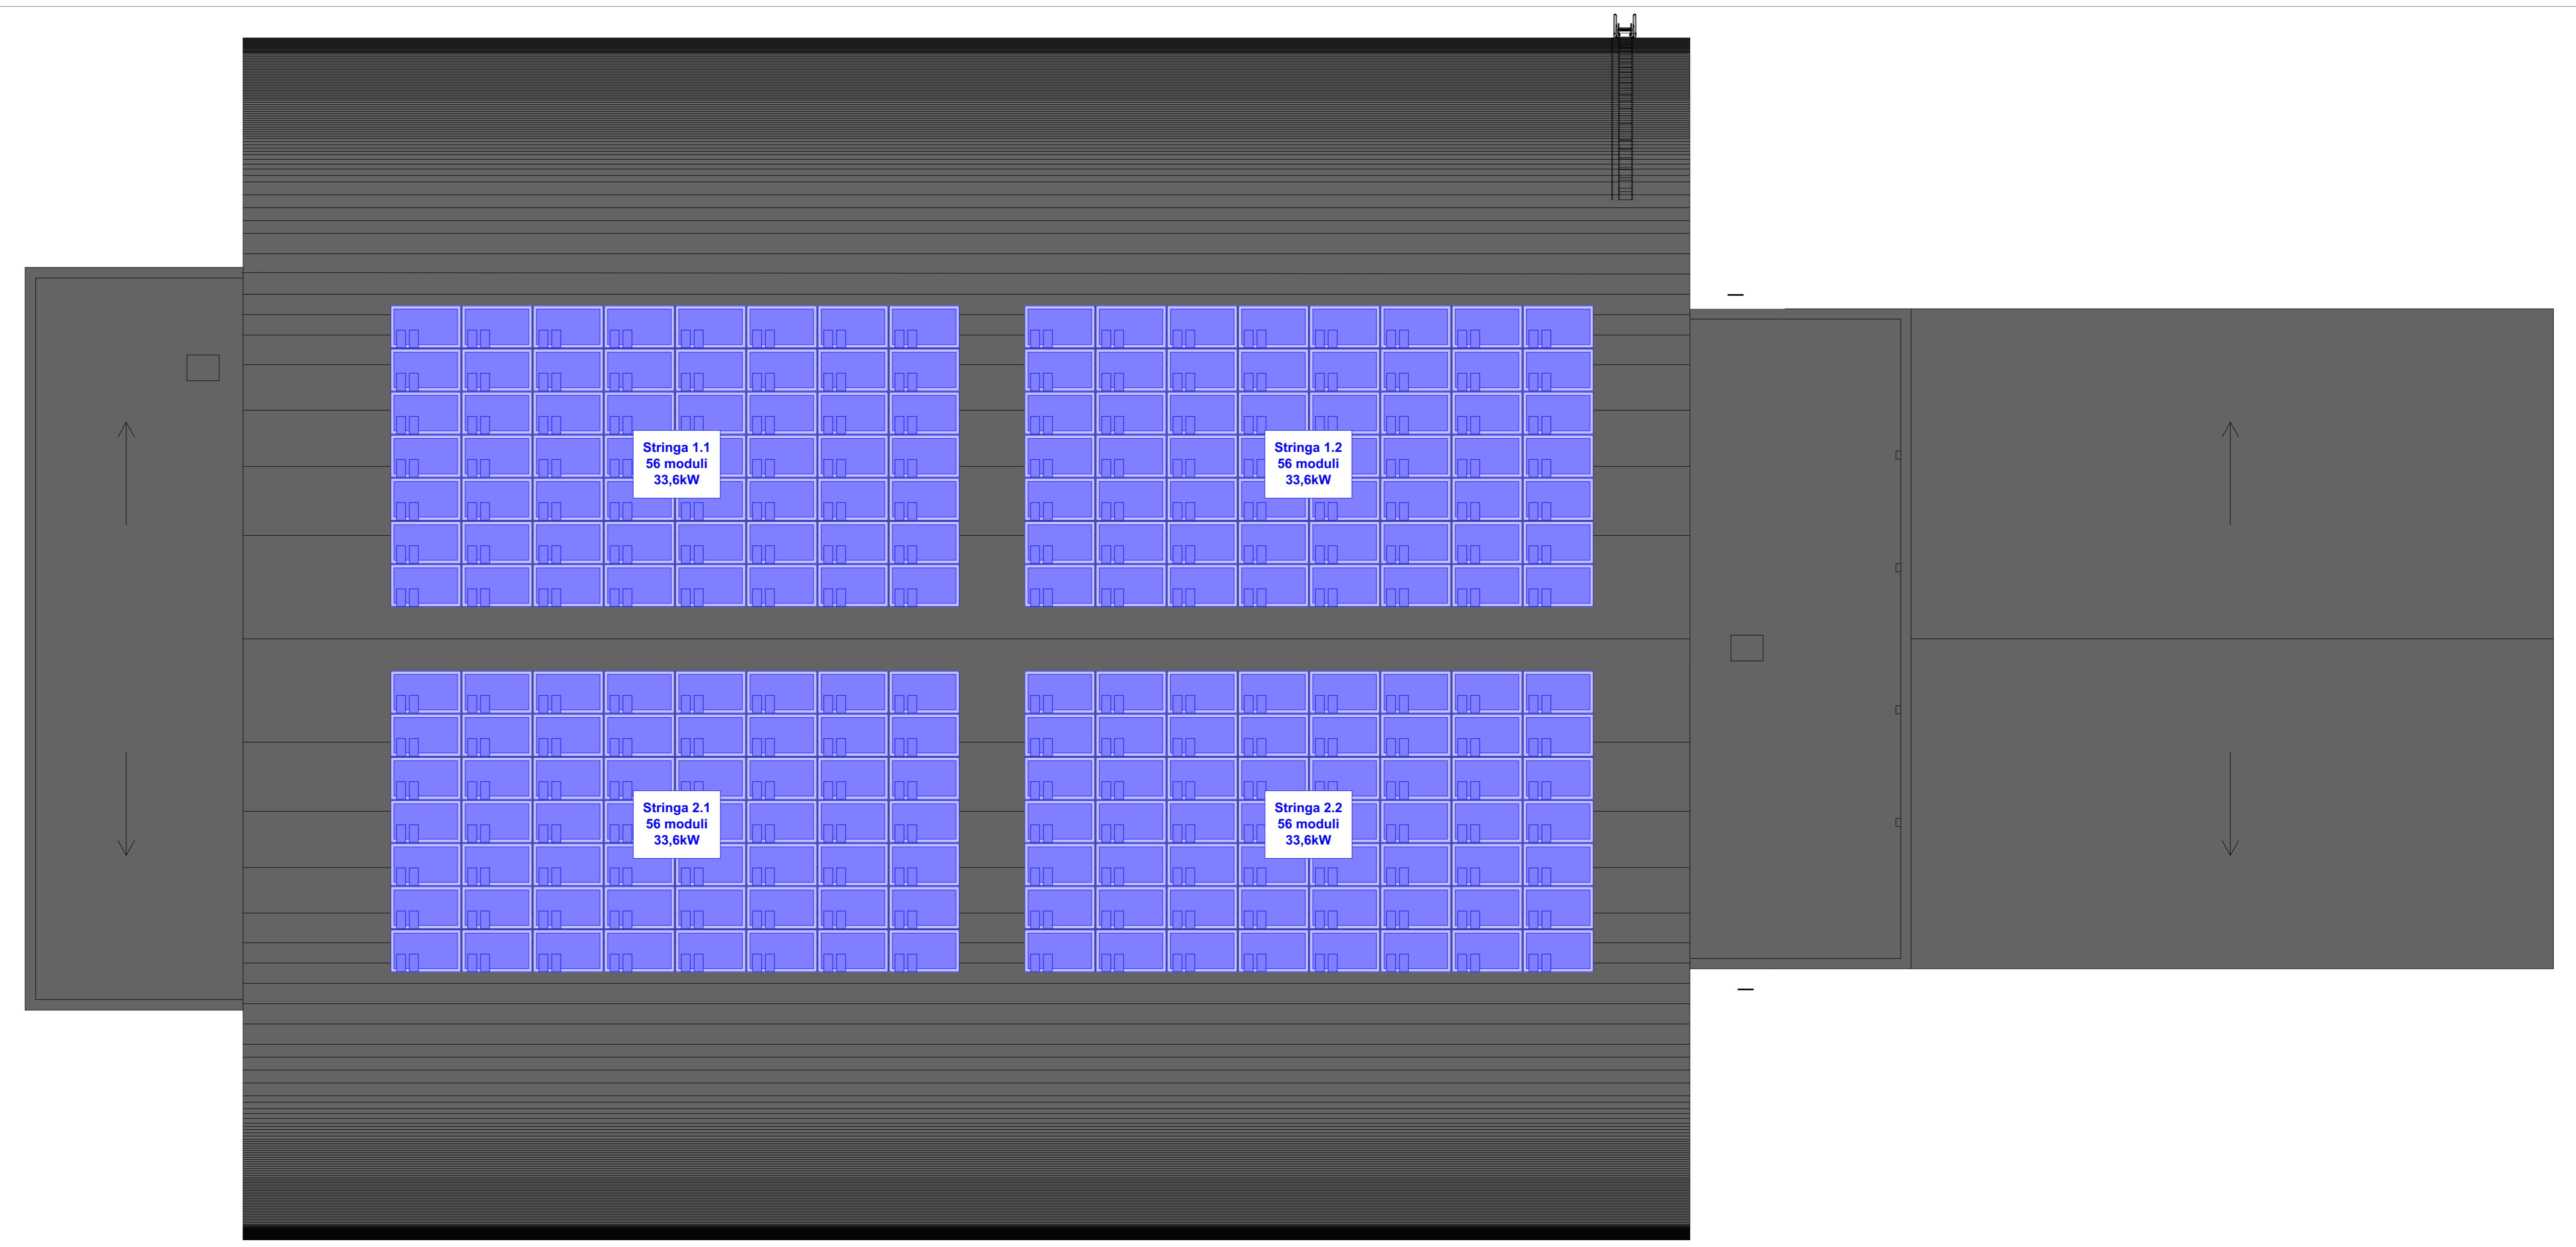

PIANTA COPERTURA
1:100

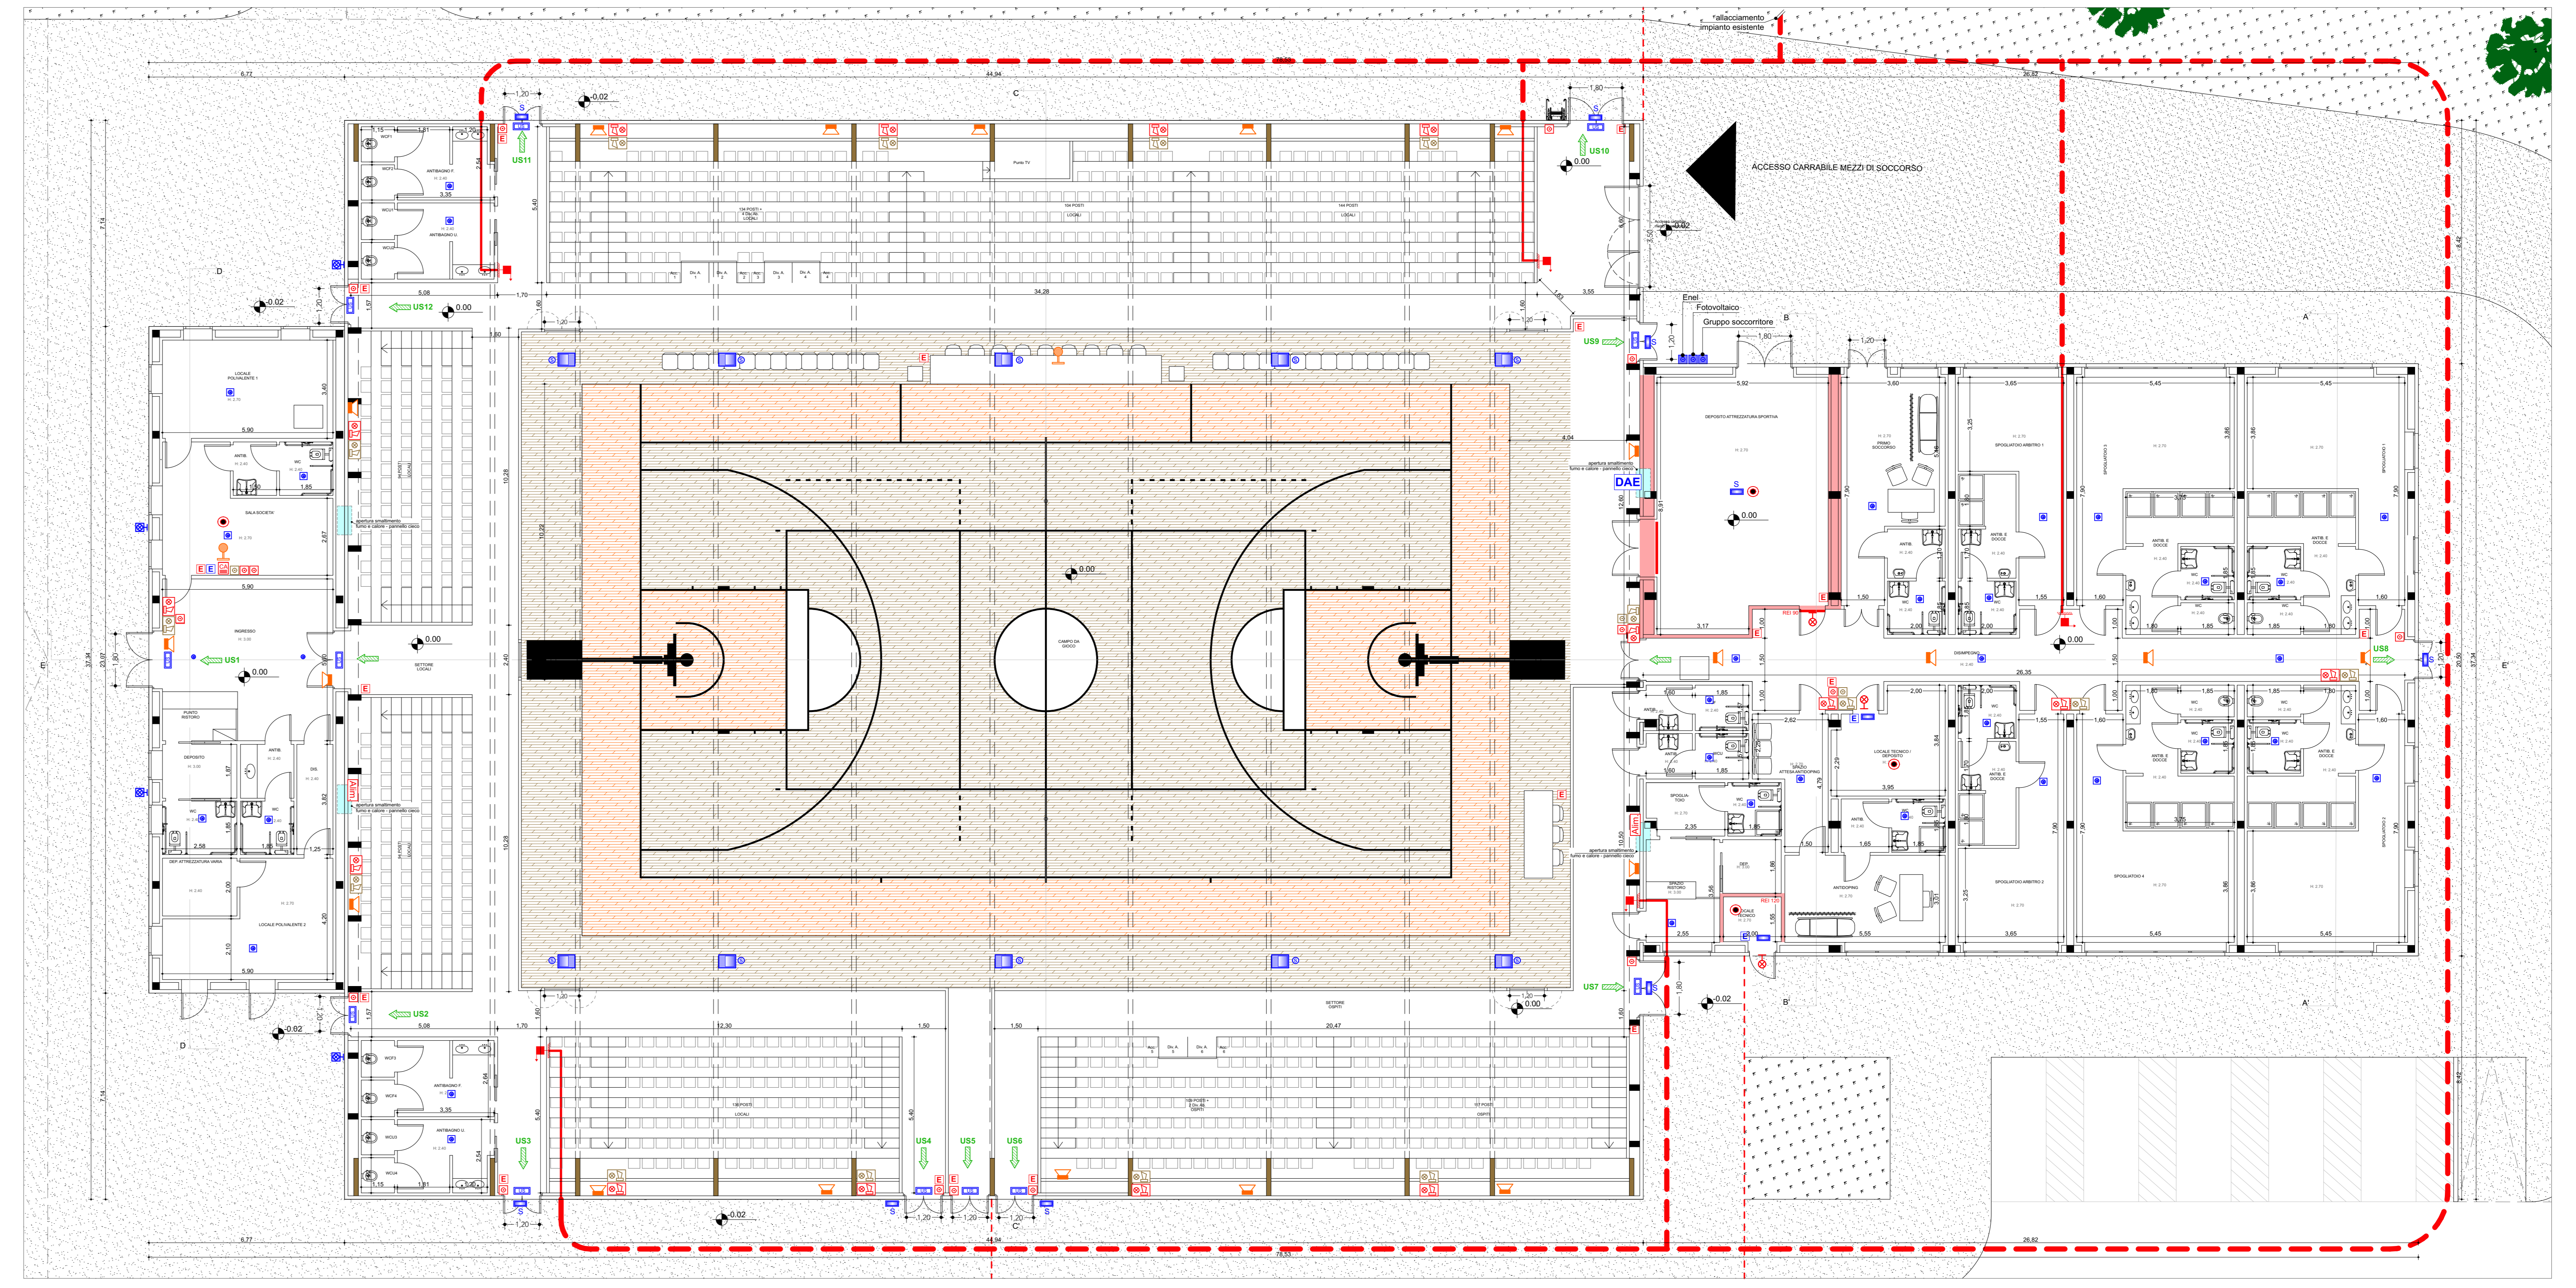

PIANTA PIANO TERRA
1:100



PLANIMETRIA
1:500



CITTÀ DI LUCCA
Amministrazione Comunale
Settore 5 - Lavori Pubblici e Traffico U.O. 5.3 - Edilizia Sportiva
Lucca Riscossioni e Servizi S.R.L.

Dirigente: Ing. Antonella Giannini
Responsabile Unico di Progetto: Ing. Arianna De Cicco

**REALIZZAZIONE DEL PALAZZETTO DELLO SPORT SILVER 1
NELL'AREA "EX CROCIEROSSA"
STRALCIO 2**

Fase: **PROGETTO FATTIBILITÀ TECNICO ECONOMICA**

TITOLO elaborato: **PREVENZIONE INCENDI
PLANIMETRIA, PIANO TERRA E COPERTURA**
RTP: "PALAZZETTO DELLO SPORT AREA "EX CROCIEROSSA"
Capo-progetto: Progetto Opere Edili e Strutturali:
Ing. Giuseppe Amante
Progetto Impianti, Antincendio, Acustica:
Studio Beland&Petrin srl sp
Coordinatore della Sicurezza in fase di Progettazione:
Ing. Dario Lucarelli
Collaboratori alla Progettazione:
Ing. Dario Lucarelli
Arch. Riccardo Ricci
Giovane Professionista:
Arch. Barbara Tomai

Comittente per la parte del Progetto di competenza Lucca Riscossioni e Servizi

Geologia:
Studio IN GEO

Rilievo: Geom. Paolo Pacchi, Comune di Lucca

Scale: 1:100, 1:500

TAVOLA: VVF 01.2