




SEZIONI  
1:200

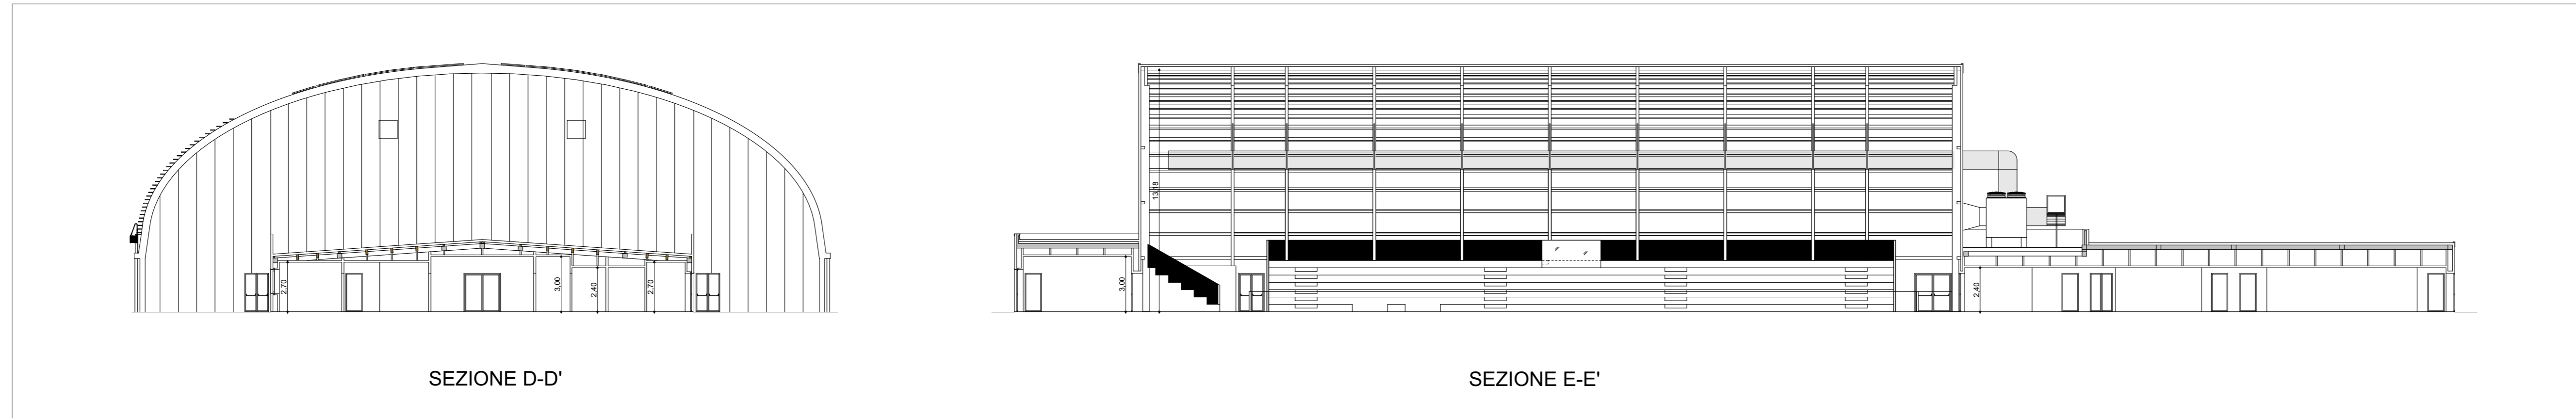


SEZIONI  
1:200

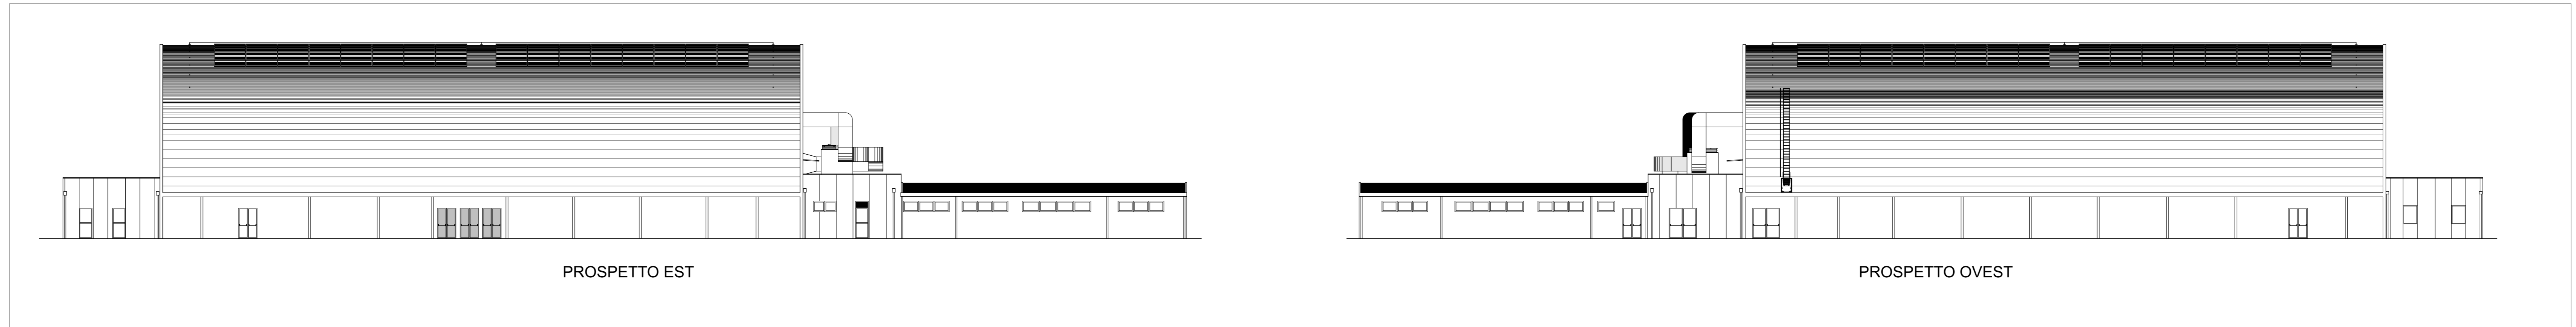


PROSPETTI  
1:200

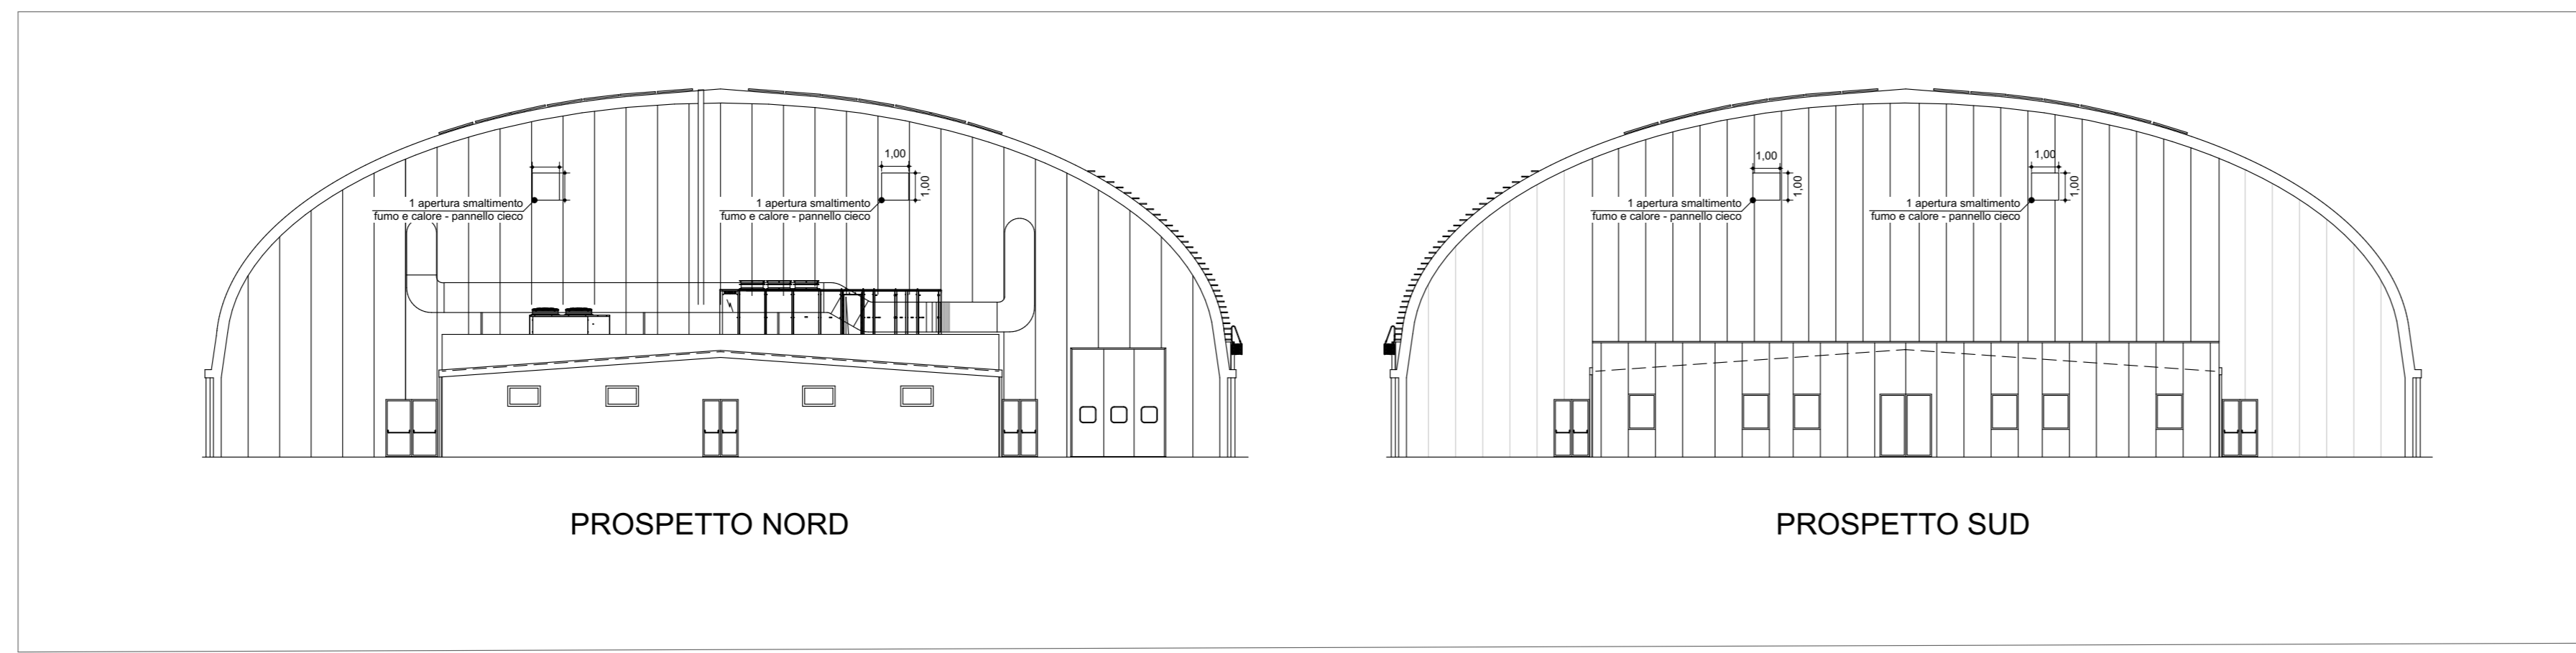

PROSPETTI  
1:200

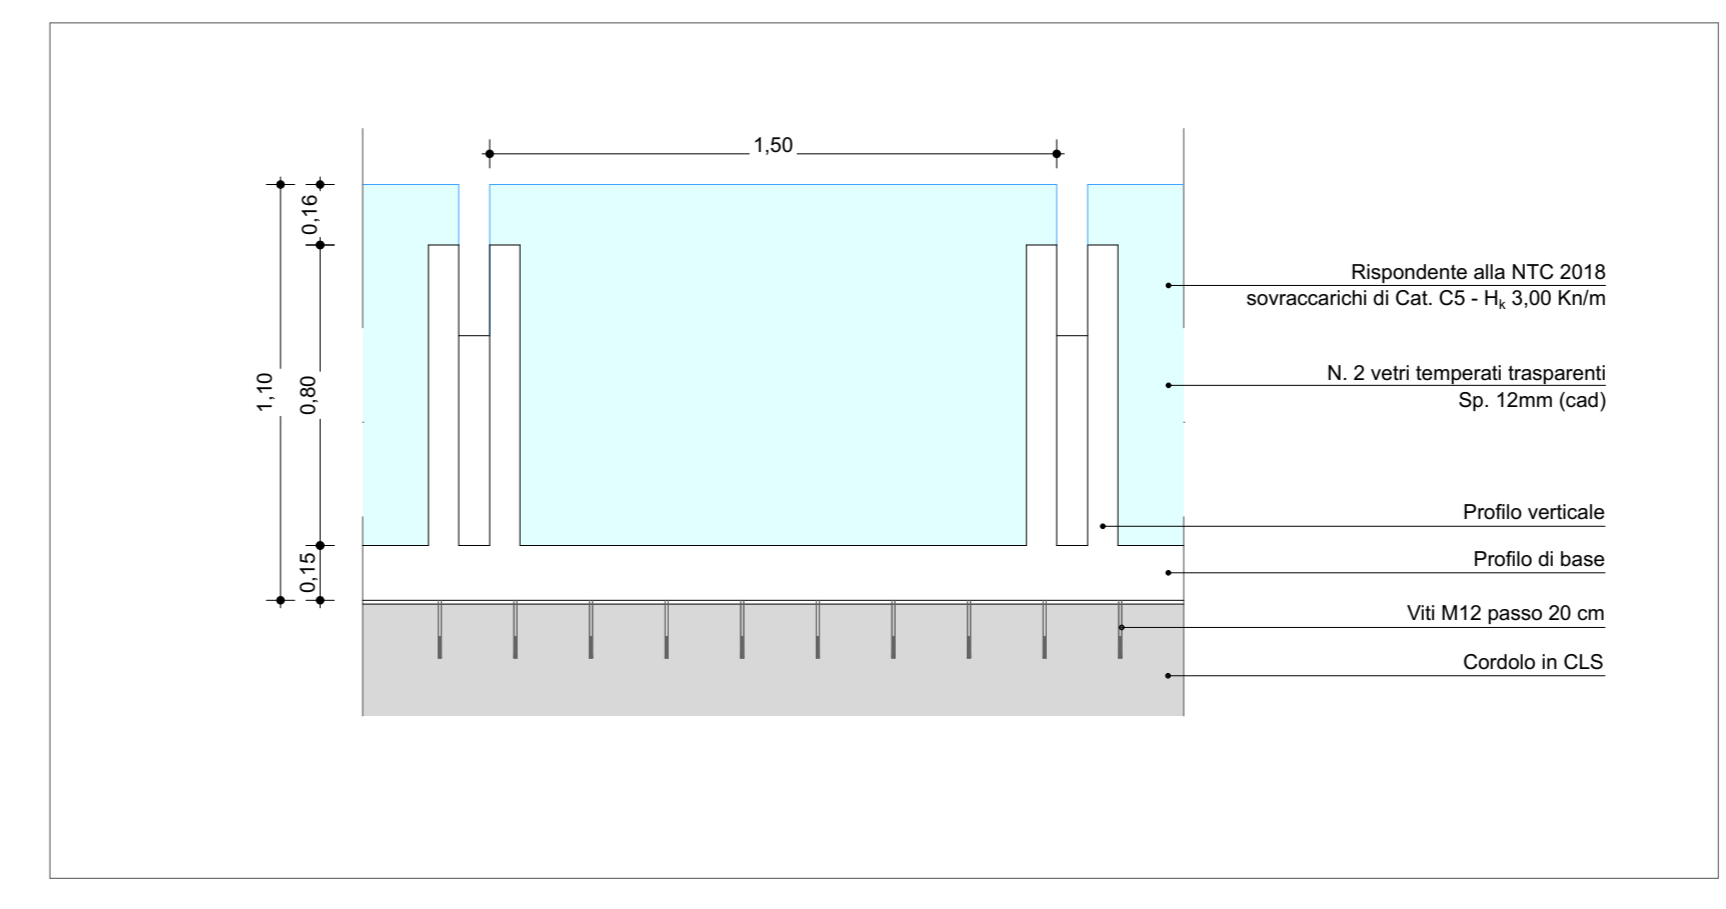

PARAPETTO CAMPO  
1:20

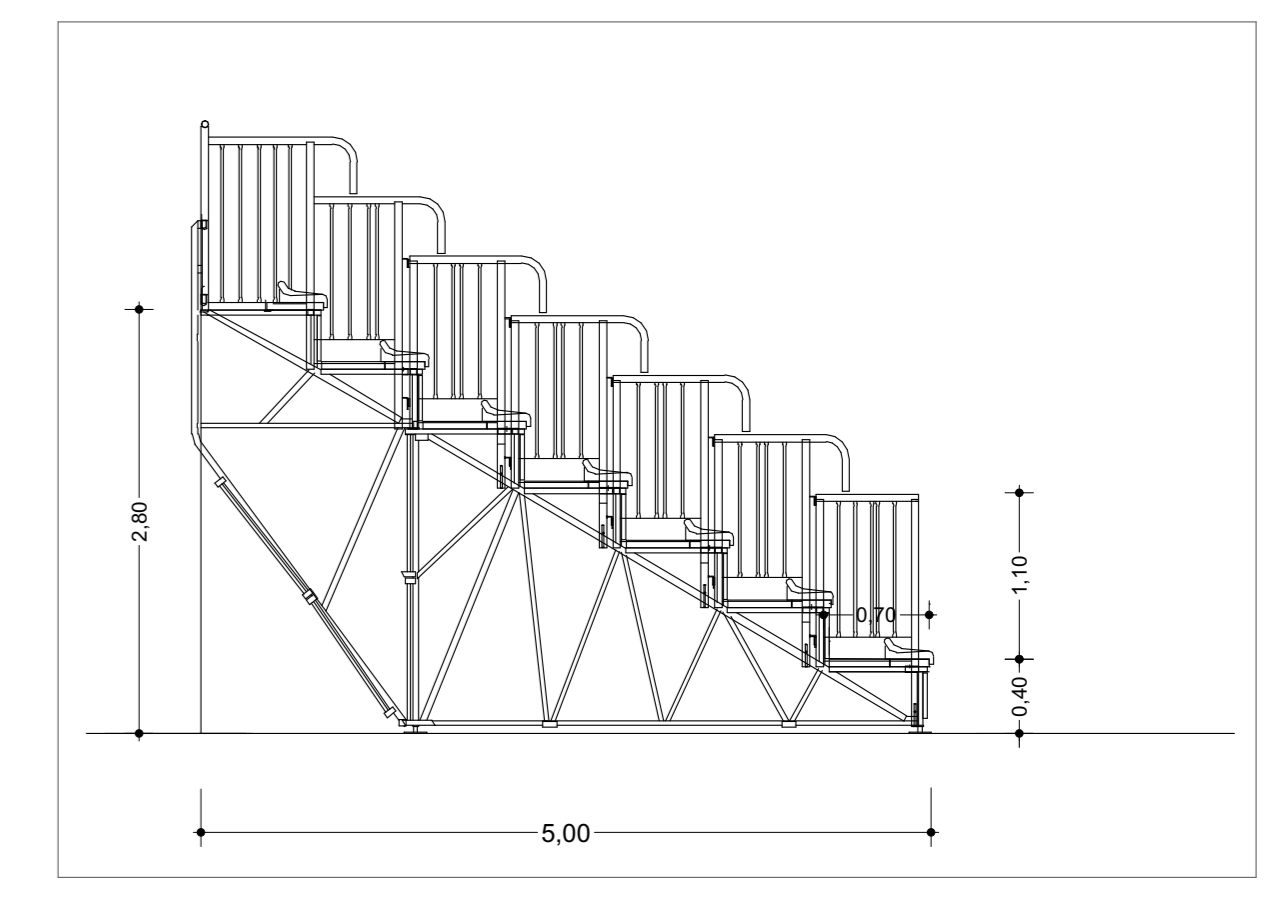

SEZIONE LATERALE TRIBUNE  
1:50



**CITTÀ DI LUCCA**  
Amministrazione Comunale  
Settore 5 - Lavori Pubblici e Traffico U.O. 5.3 – Edilizia Sportiva  
Lucca Riscossioni e Servizi S.R.L.

Dirigente: Ing. Antonella Giannini  
Responsabile Unico di Progetto: Ing. Arianna De Cicco

REALIZZAZIONE DEL PALAZZETTO DELLO SPORT SILVER 1  
NELL'AREA "EX CROCEROSSA"  
STRALCIO 2

Fase: PROGETTO FATTIBILITÀ TECNICO ECONOMICA

TITOLO	DATA EMISSIONE	REVISIONE N°1	DATA
PFE		Revisione n° 1 del 30/01/2026 - Revisione n° 2 del 09/02/2026 - Revisione n° 3 del 21/04/2026	

TITOLO ELABORATO: PREVENZIONE INCENDI  
PROSPETTI E SEZIONI

RTP: "PALAZZETTO DELLO SPORT AREA "EX CROCEROSSA"

Capogruppo, Progetto Opere Edili e Strutture:  
Ing. Giuseppe Amante

Progetto Impianti, Antincendio, Acustica:  
Studio Bellandi&Petri srl stp

Coordinatore della Sicurezza in fase di Progettazione:  
Ing. Dario Lucarotti

Collaboratori alla Progettazione:  
Ing. Dario Lucarotti  
Arch. Riccardo Ricci

Giovane Professionista:  
Arch. Barbara Tomei

Committente per la parte del Progetto di competenza Lucca Riscossioni e Servizi



Geologia:  
Studio INGEO

Rilievo: Geom. Paolo Paoli, Comune di Lucca



Scala: 1:200, 1:20, 1:50  
TAVOLA: VVF 02.2