



Inquadramento  
Scala 1:1000

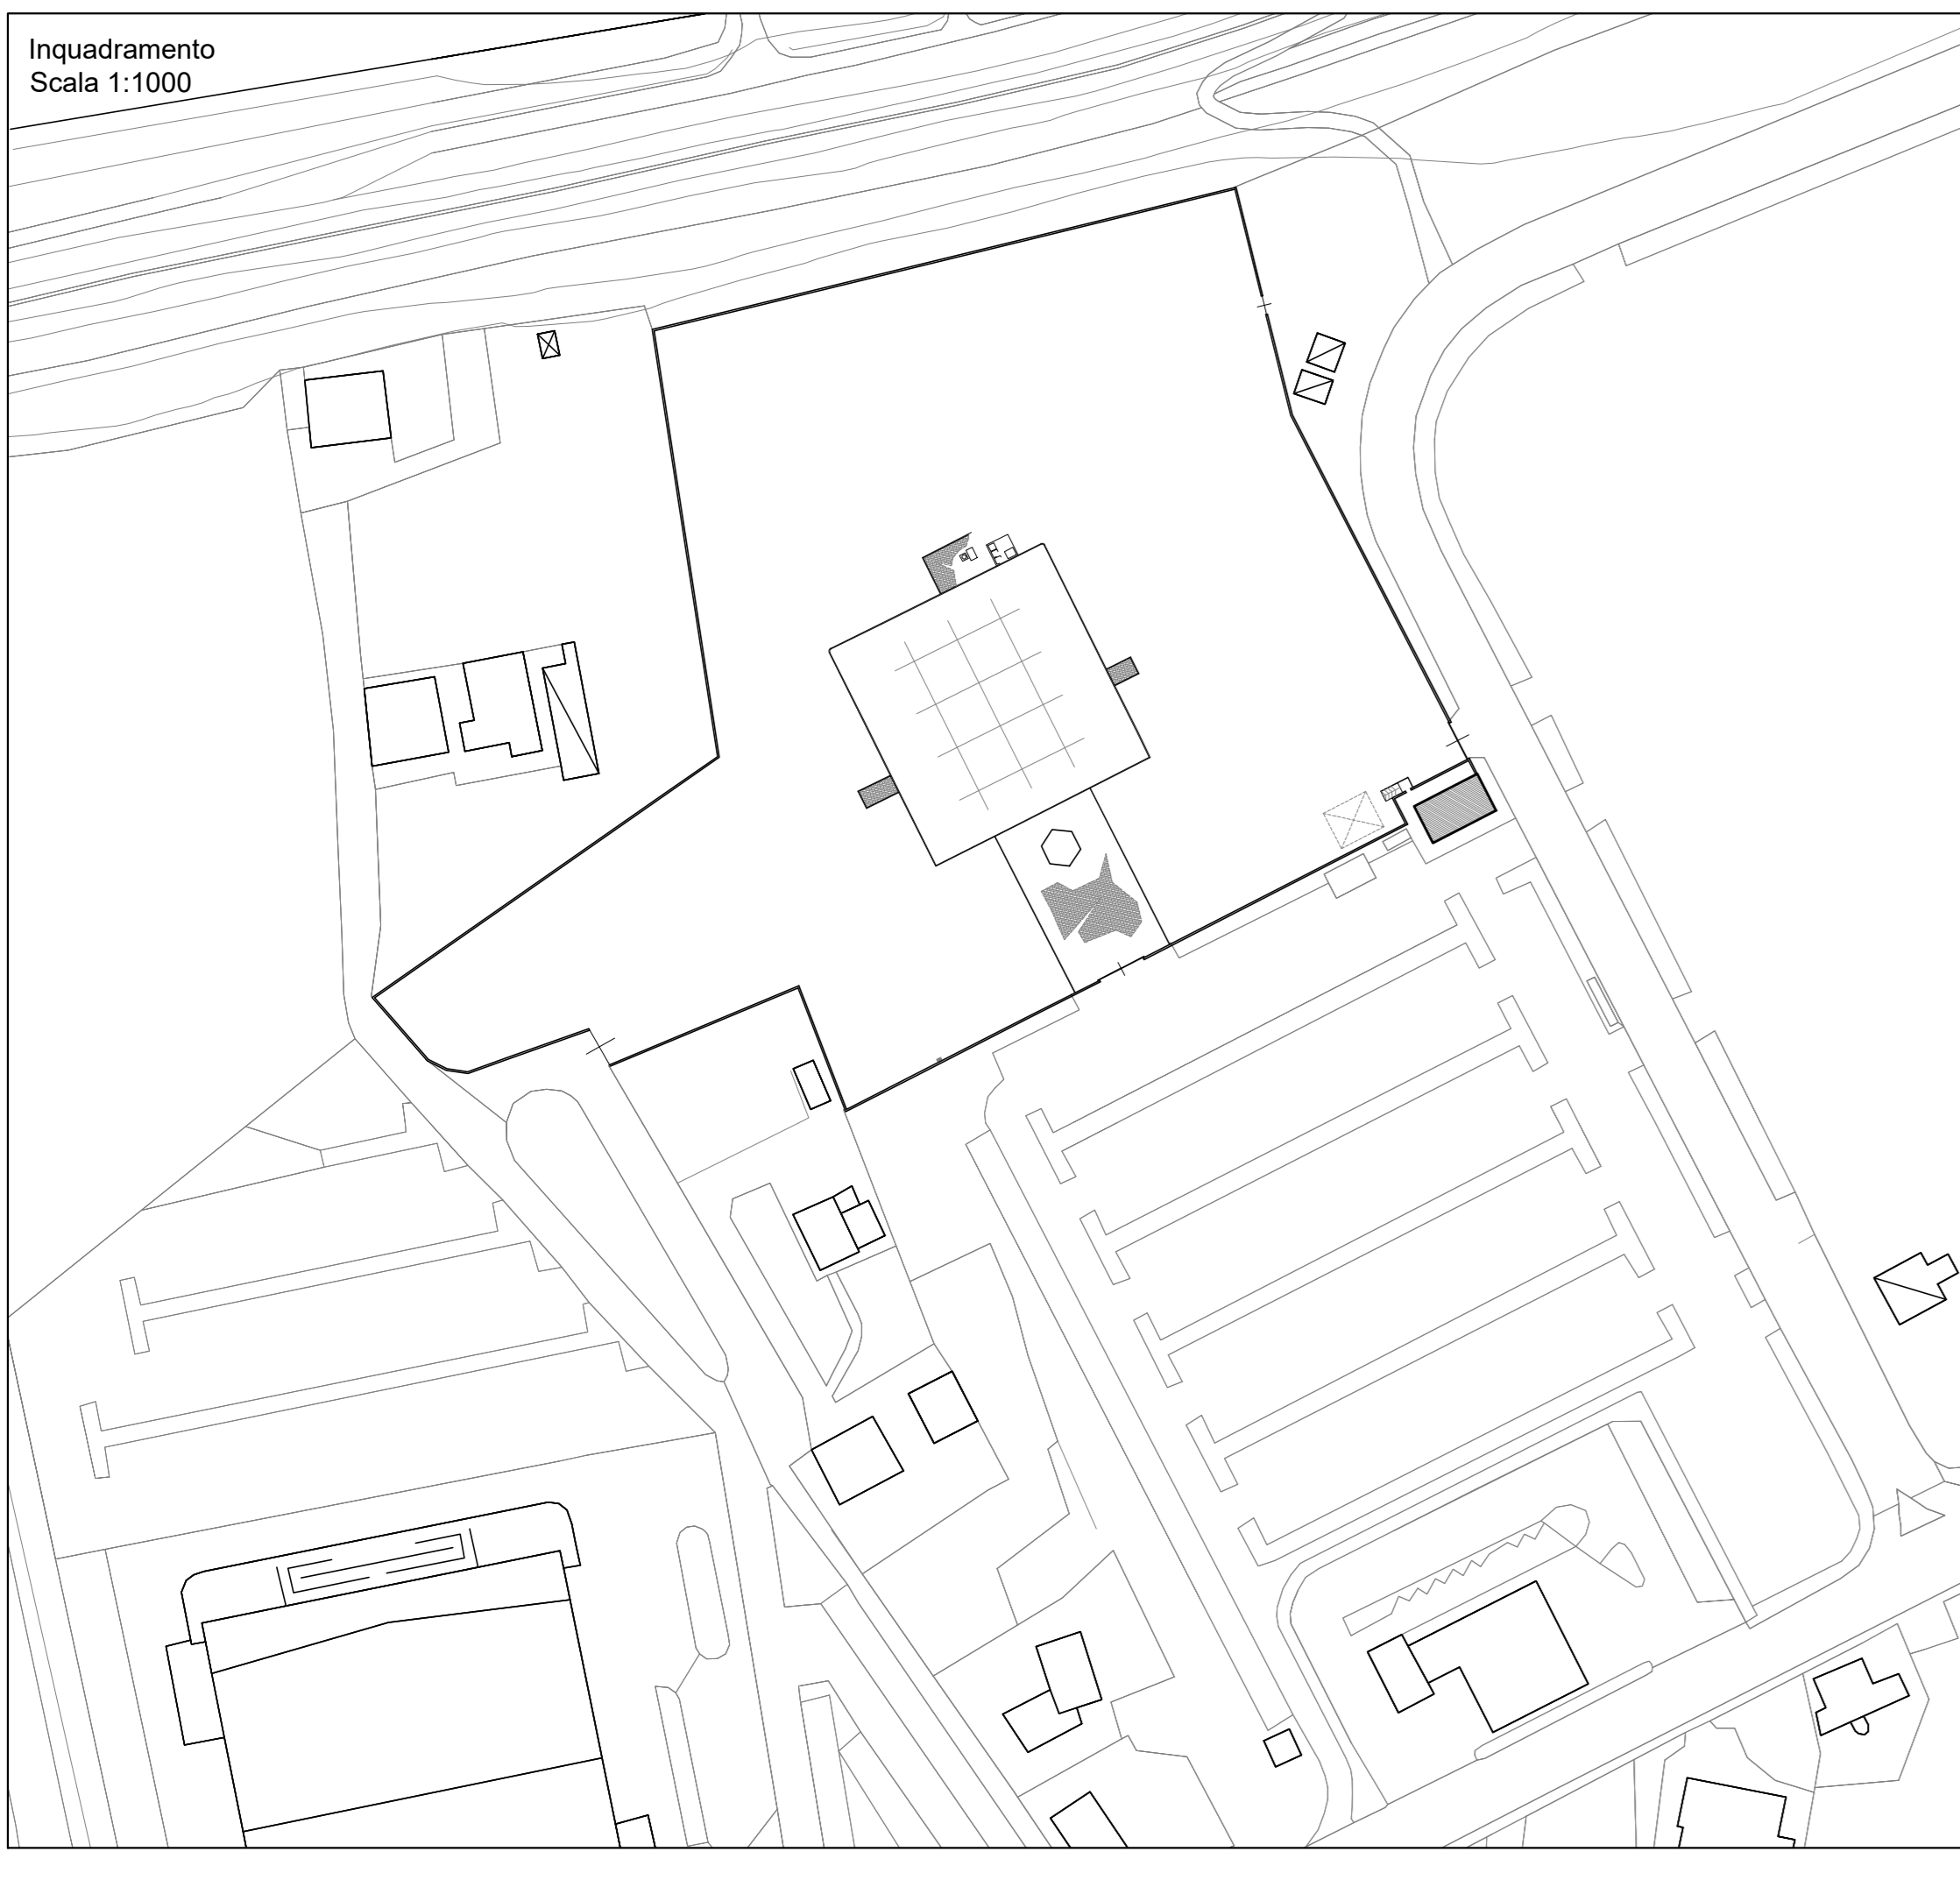

Planimetria di rilievo  
Scala 1:250

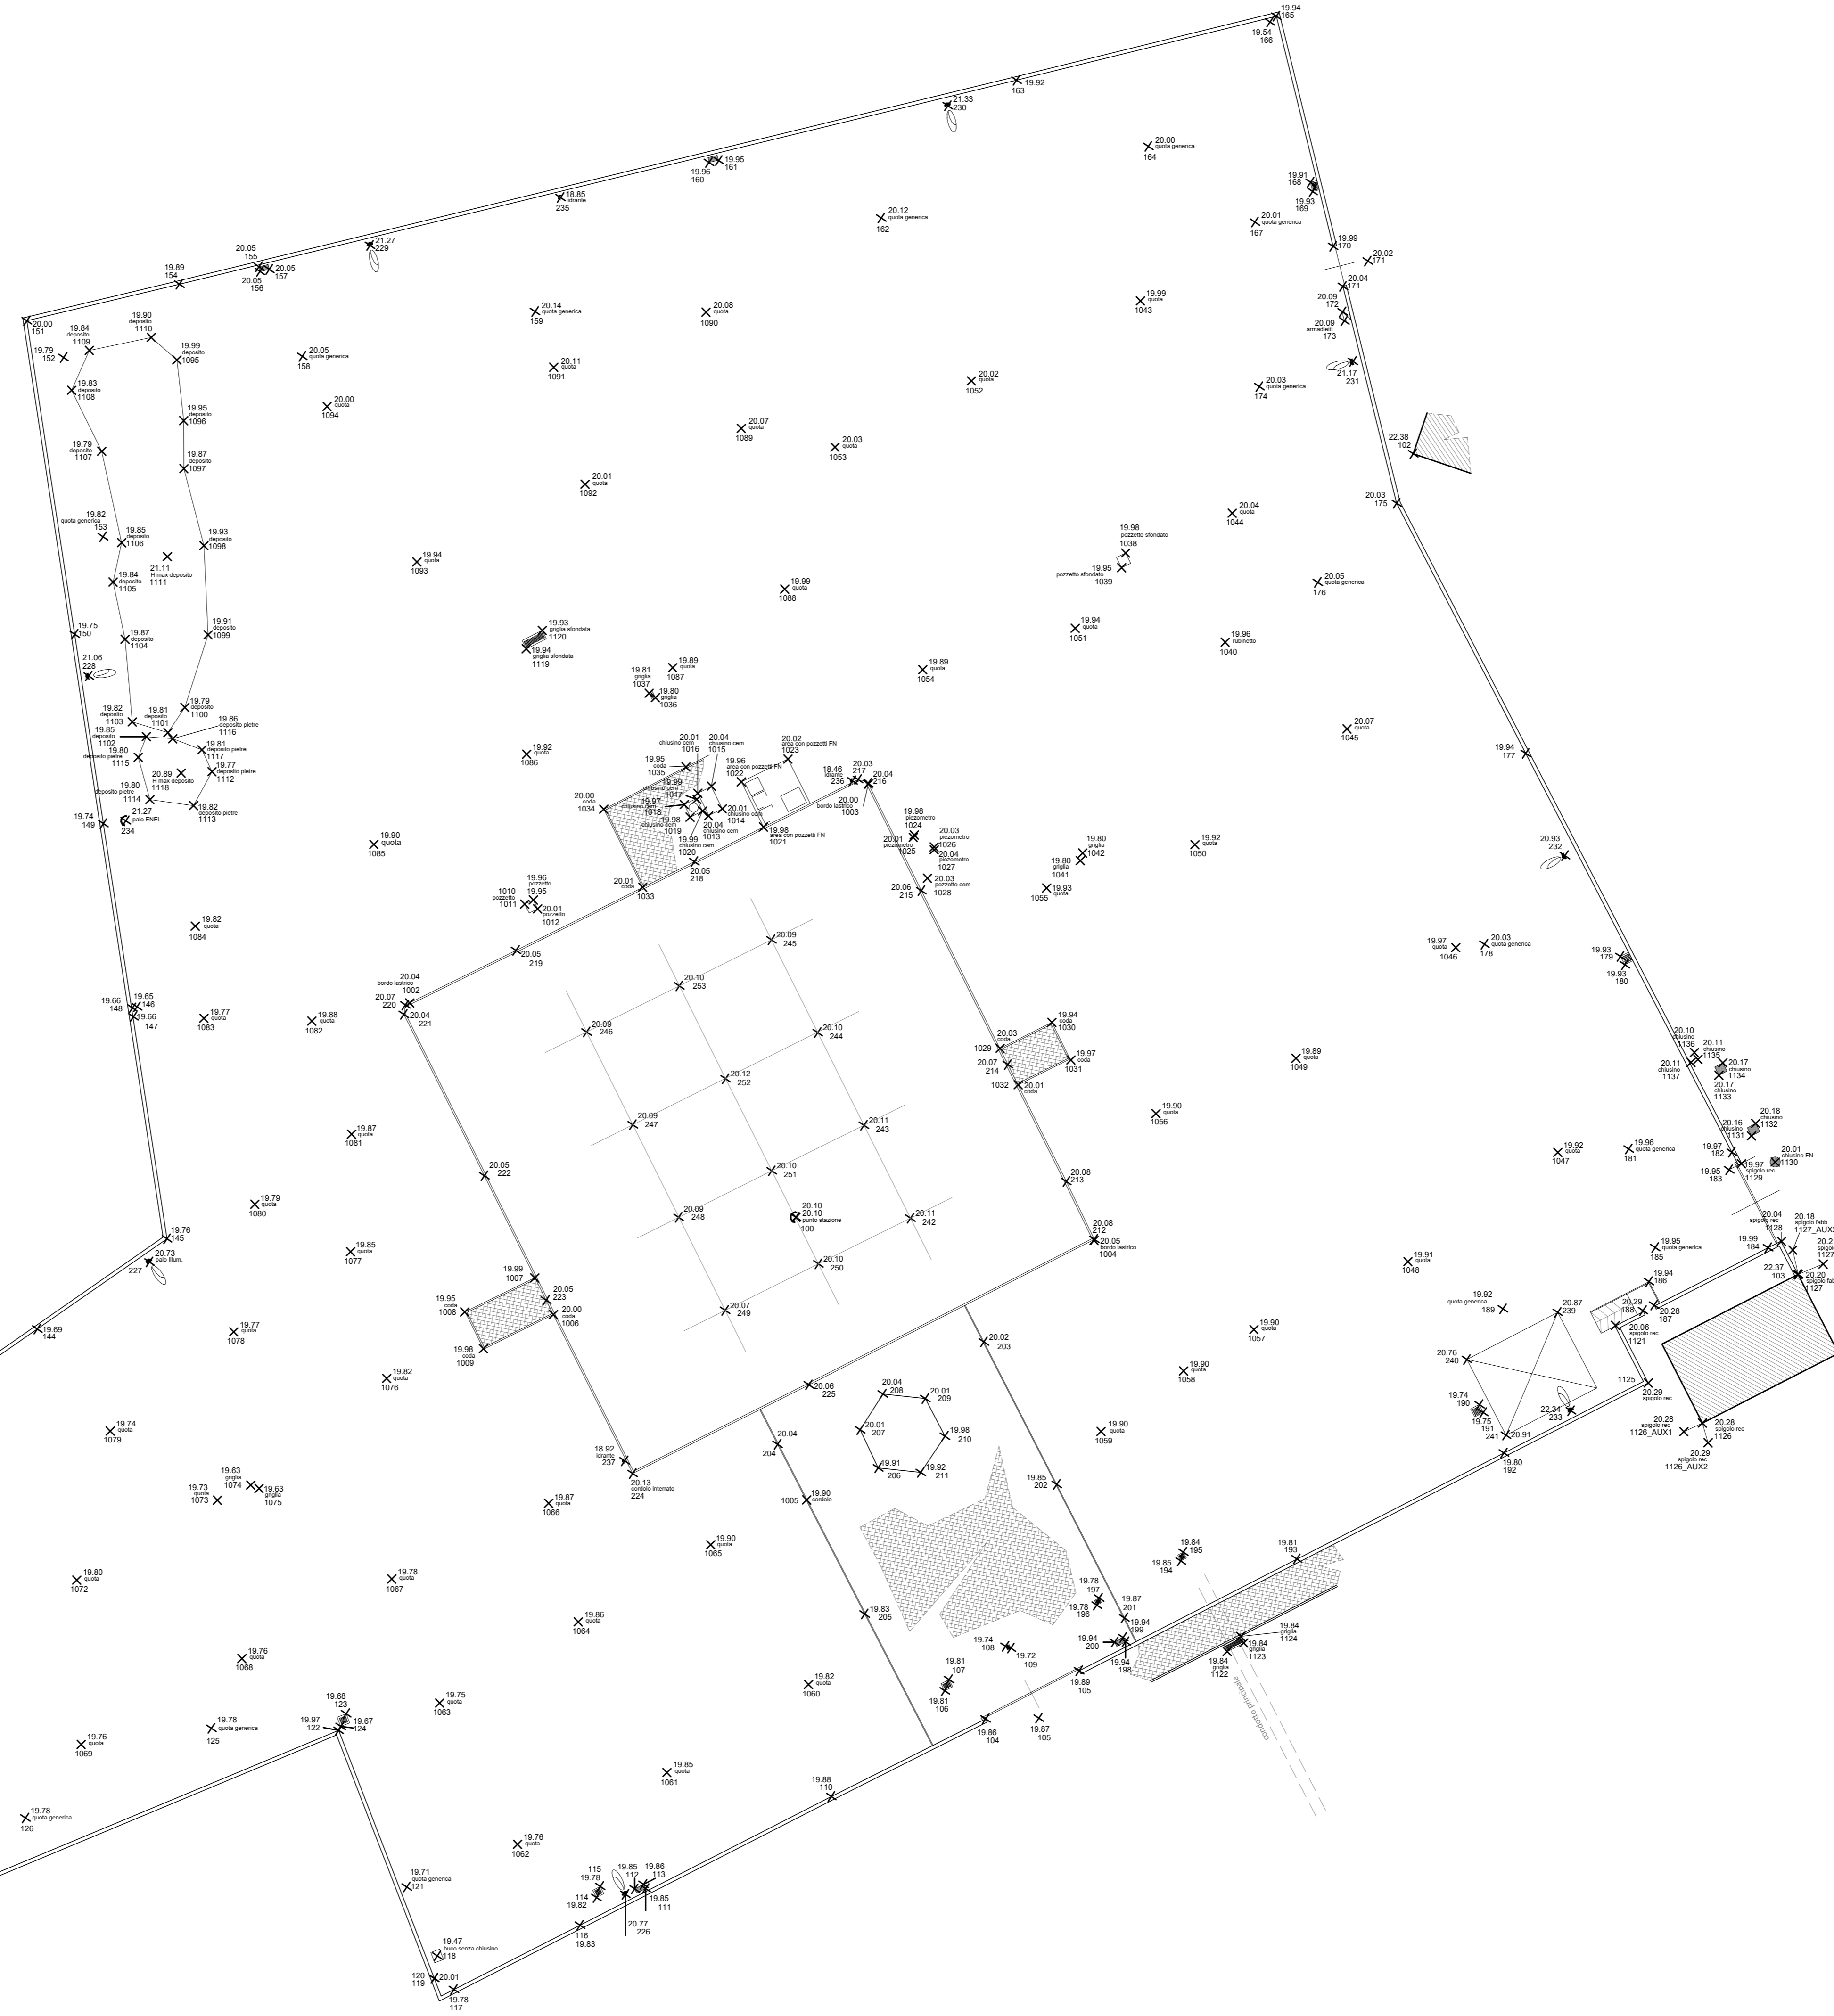

**CITTÀ DI LUCCA**  
 Amministrazione Comunale  
 Settore 5 - Lavori Pubblici e Traffico U.O. 5.3 – Edilizia Sportiva  
 Lucca Riscossioni e Servizi S.R.L.

Dirigente: Ing. Antonella Giannini  
 Responsabile Unico di Progetto: Ing. Arianna De Cicco

**REALIZZAZIONE DEL PALAZZETTO DELLO SPORT SILVER 1  
 NELL'AREA "EX CROCEROSSA"  
 STRALCIO 3**

Fase: PROGETTO FATTIBILITÀ TECNICO ECONOMICA

Titolo abilitativo	Data emissione	Revisione n°/data
PFTE		

Titolo elaborato: STATO DI RILIEVO E INQUADRAMENTO DELL'AREA  
 RTP: "PALAZZETTO DELLO SPORT AREA "EX CROCEROSSA"

Capogruppo, Progetto Opere Edili e Strutture:  
 Ing. Giuseppe Amante

Progetto Impianti, Antincendio, Acustica:  
 Studio Bellandi&Petri srl stp

Coordinatore della Sicurezza in fase di Progettazione:  
 Ing. Dario Lucarotti

Collaboratori alla Progettazione:  
 Ing. Dario Lucarotti  
 Arch. Riccardo Ricci


Giovane Professionista:  
 Arch. Barbara Tomei

Committente per la parte del Progetto di competenza Lucca Riscossioni e Servizi



Geologia:  
 Studio INGEO

Rilievo: Geom. Paolo Paoli, Comune di Lucca

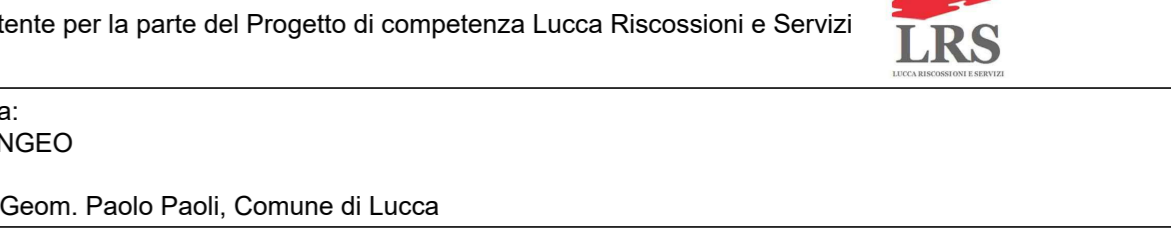

Scala: 1:250/1000

TAVOLA: **AA01.3**