


**Piano Operativo, Cap.7, Relazione Generale di fattibilità geologico-tecnica:
"Disposizioni correlate al contenimento degli effetti dell'impermeabilizzazione del suolo"**

Stato attuale (P.O.)

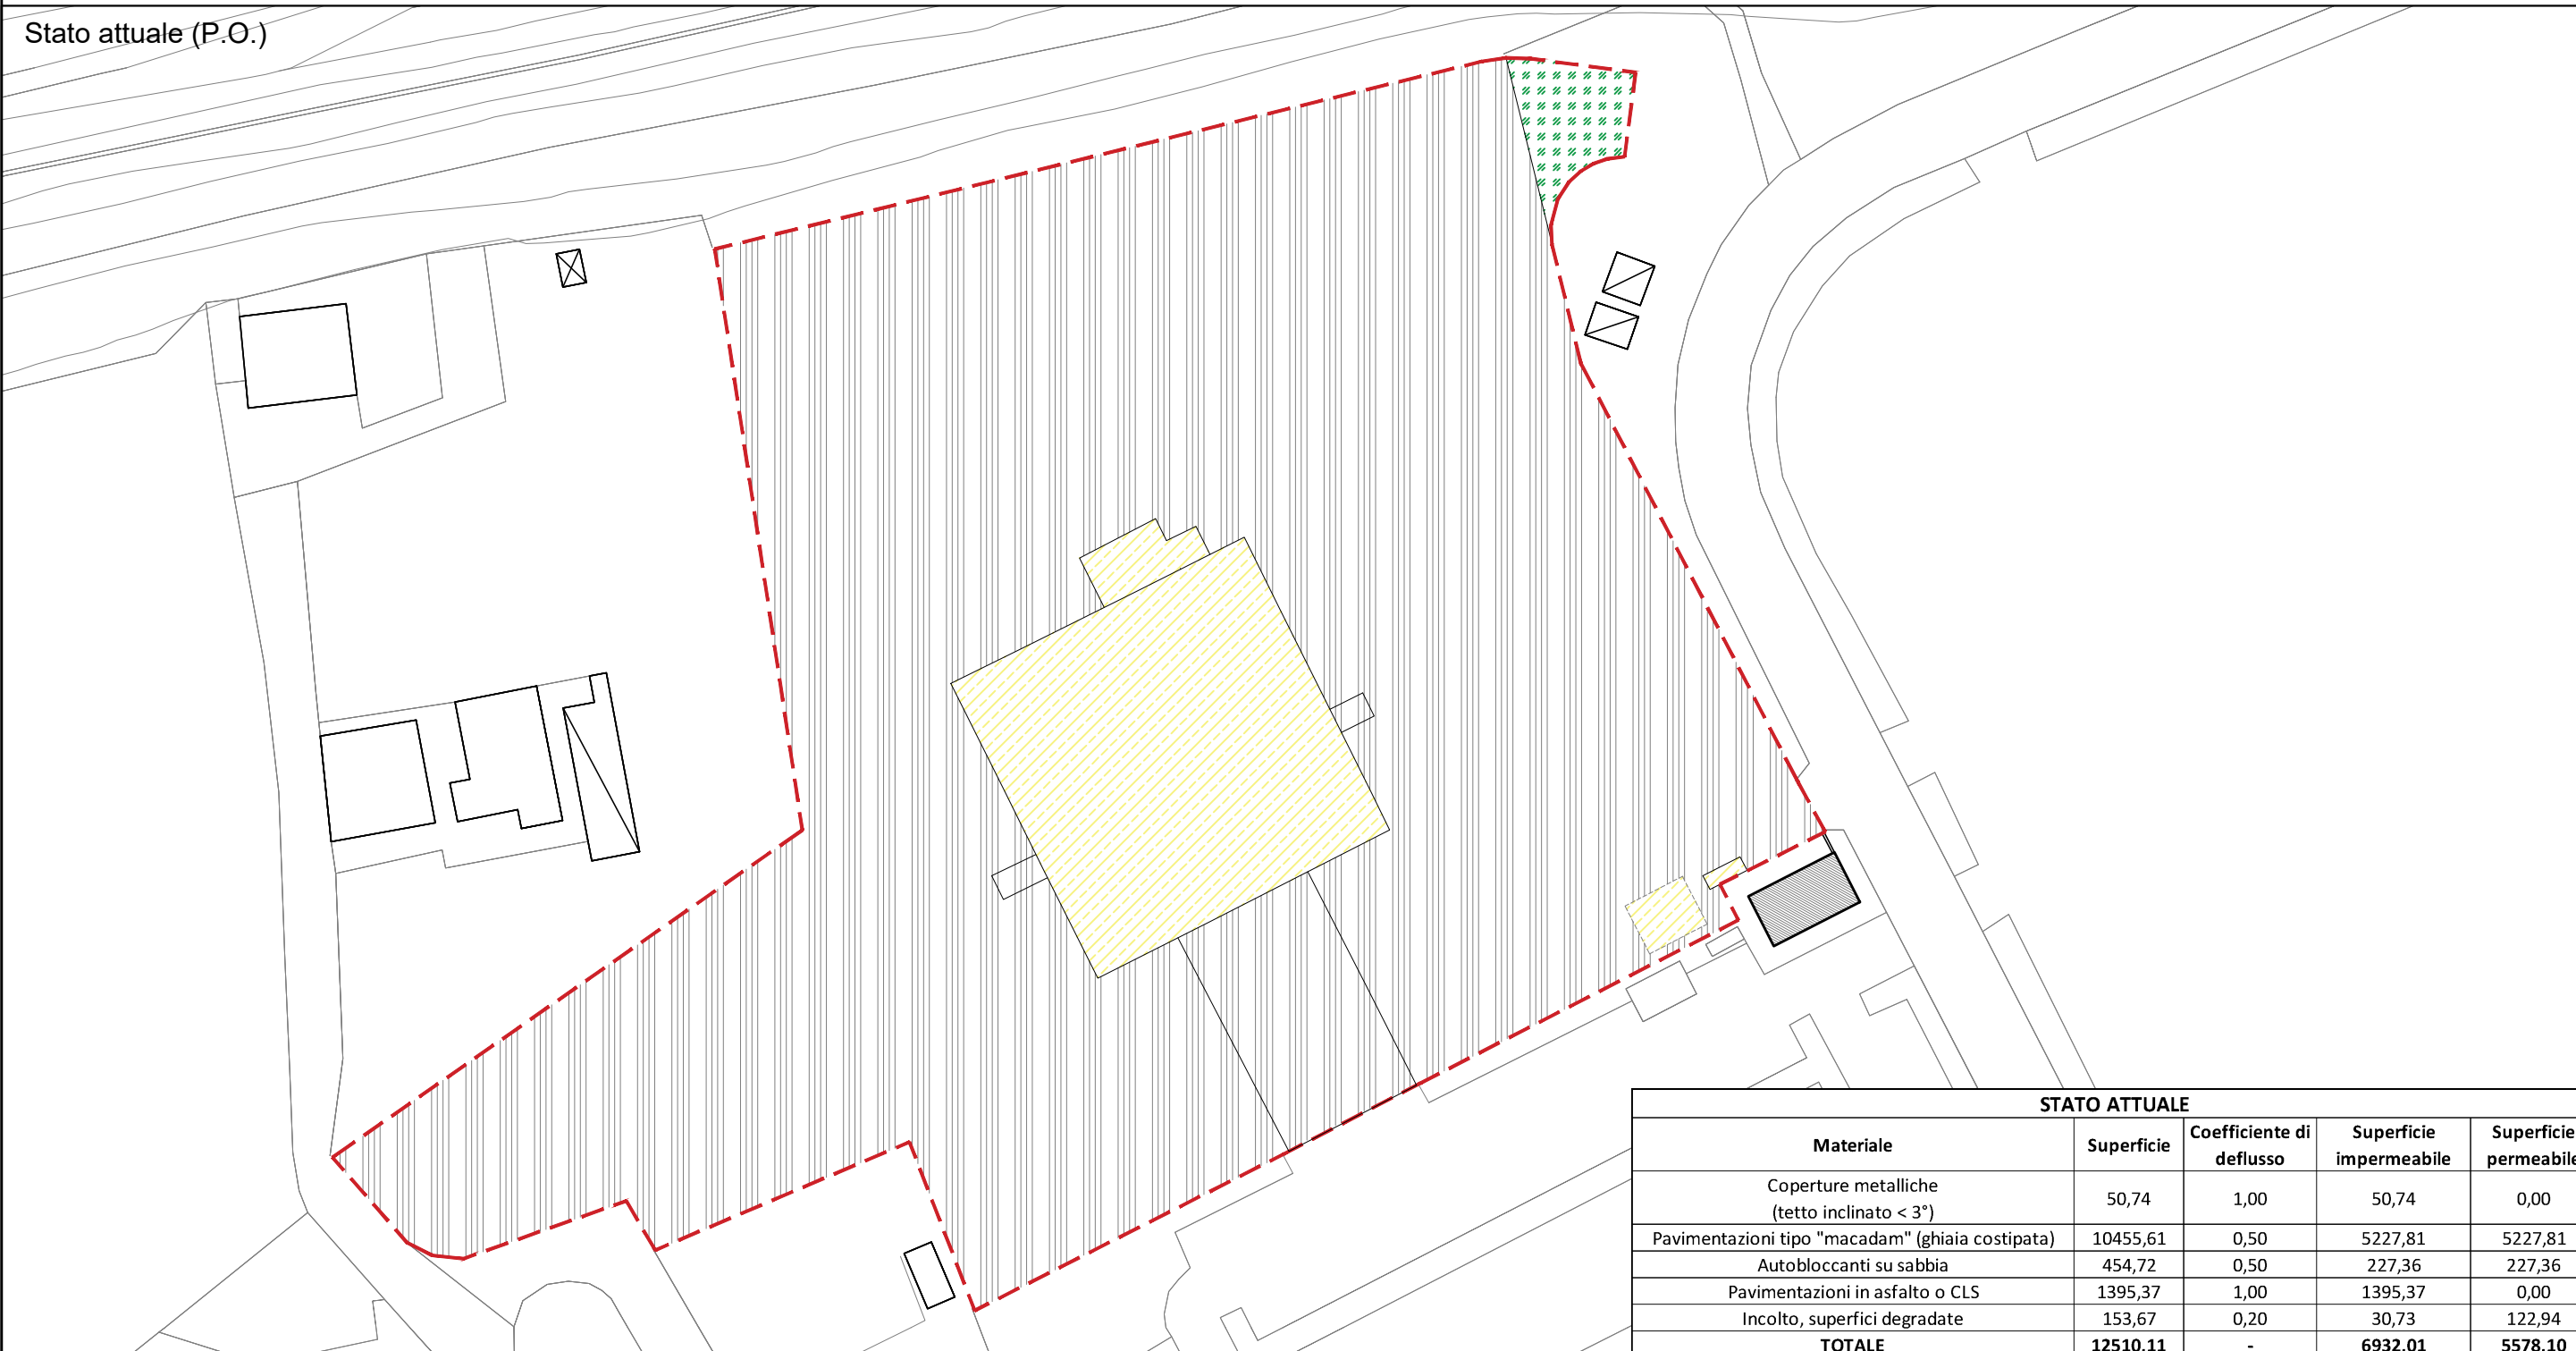

LEGENDA

- Coperture metalliche o pavimentazione in asfalto o cls
- Autobloccanti su sabbia (o autobloccanti inerbiti) o cls architettonico drenante con sottofondo in ghiaia o ghiaia costipata
- Prati, prati incolti o superfici degradate




CITTÀ DI LUCCA
Amministrazione Comunale
Settore 5 - Lavori Pubblici e Traffico U.O. 5.3 – Edilizia Sportiva
Lucca Riscossioni e Servizi S.R.L.

Dirigente: Ing. Antonella Giannini
Responsabile Unico di Progetto: Ing. Arianna De Cicco

**REALIZZAZIONE DEL PALAZZETTO DELLO SPORT SILVER 1
NELL'AREA "EX CROCEROSSA"
STRALCIO 3**

Stato di progetto (P.O.)

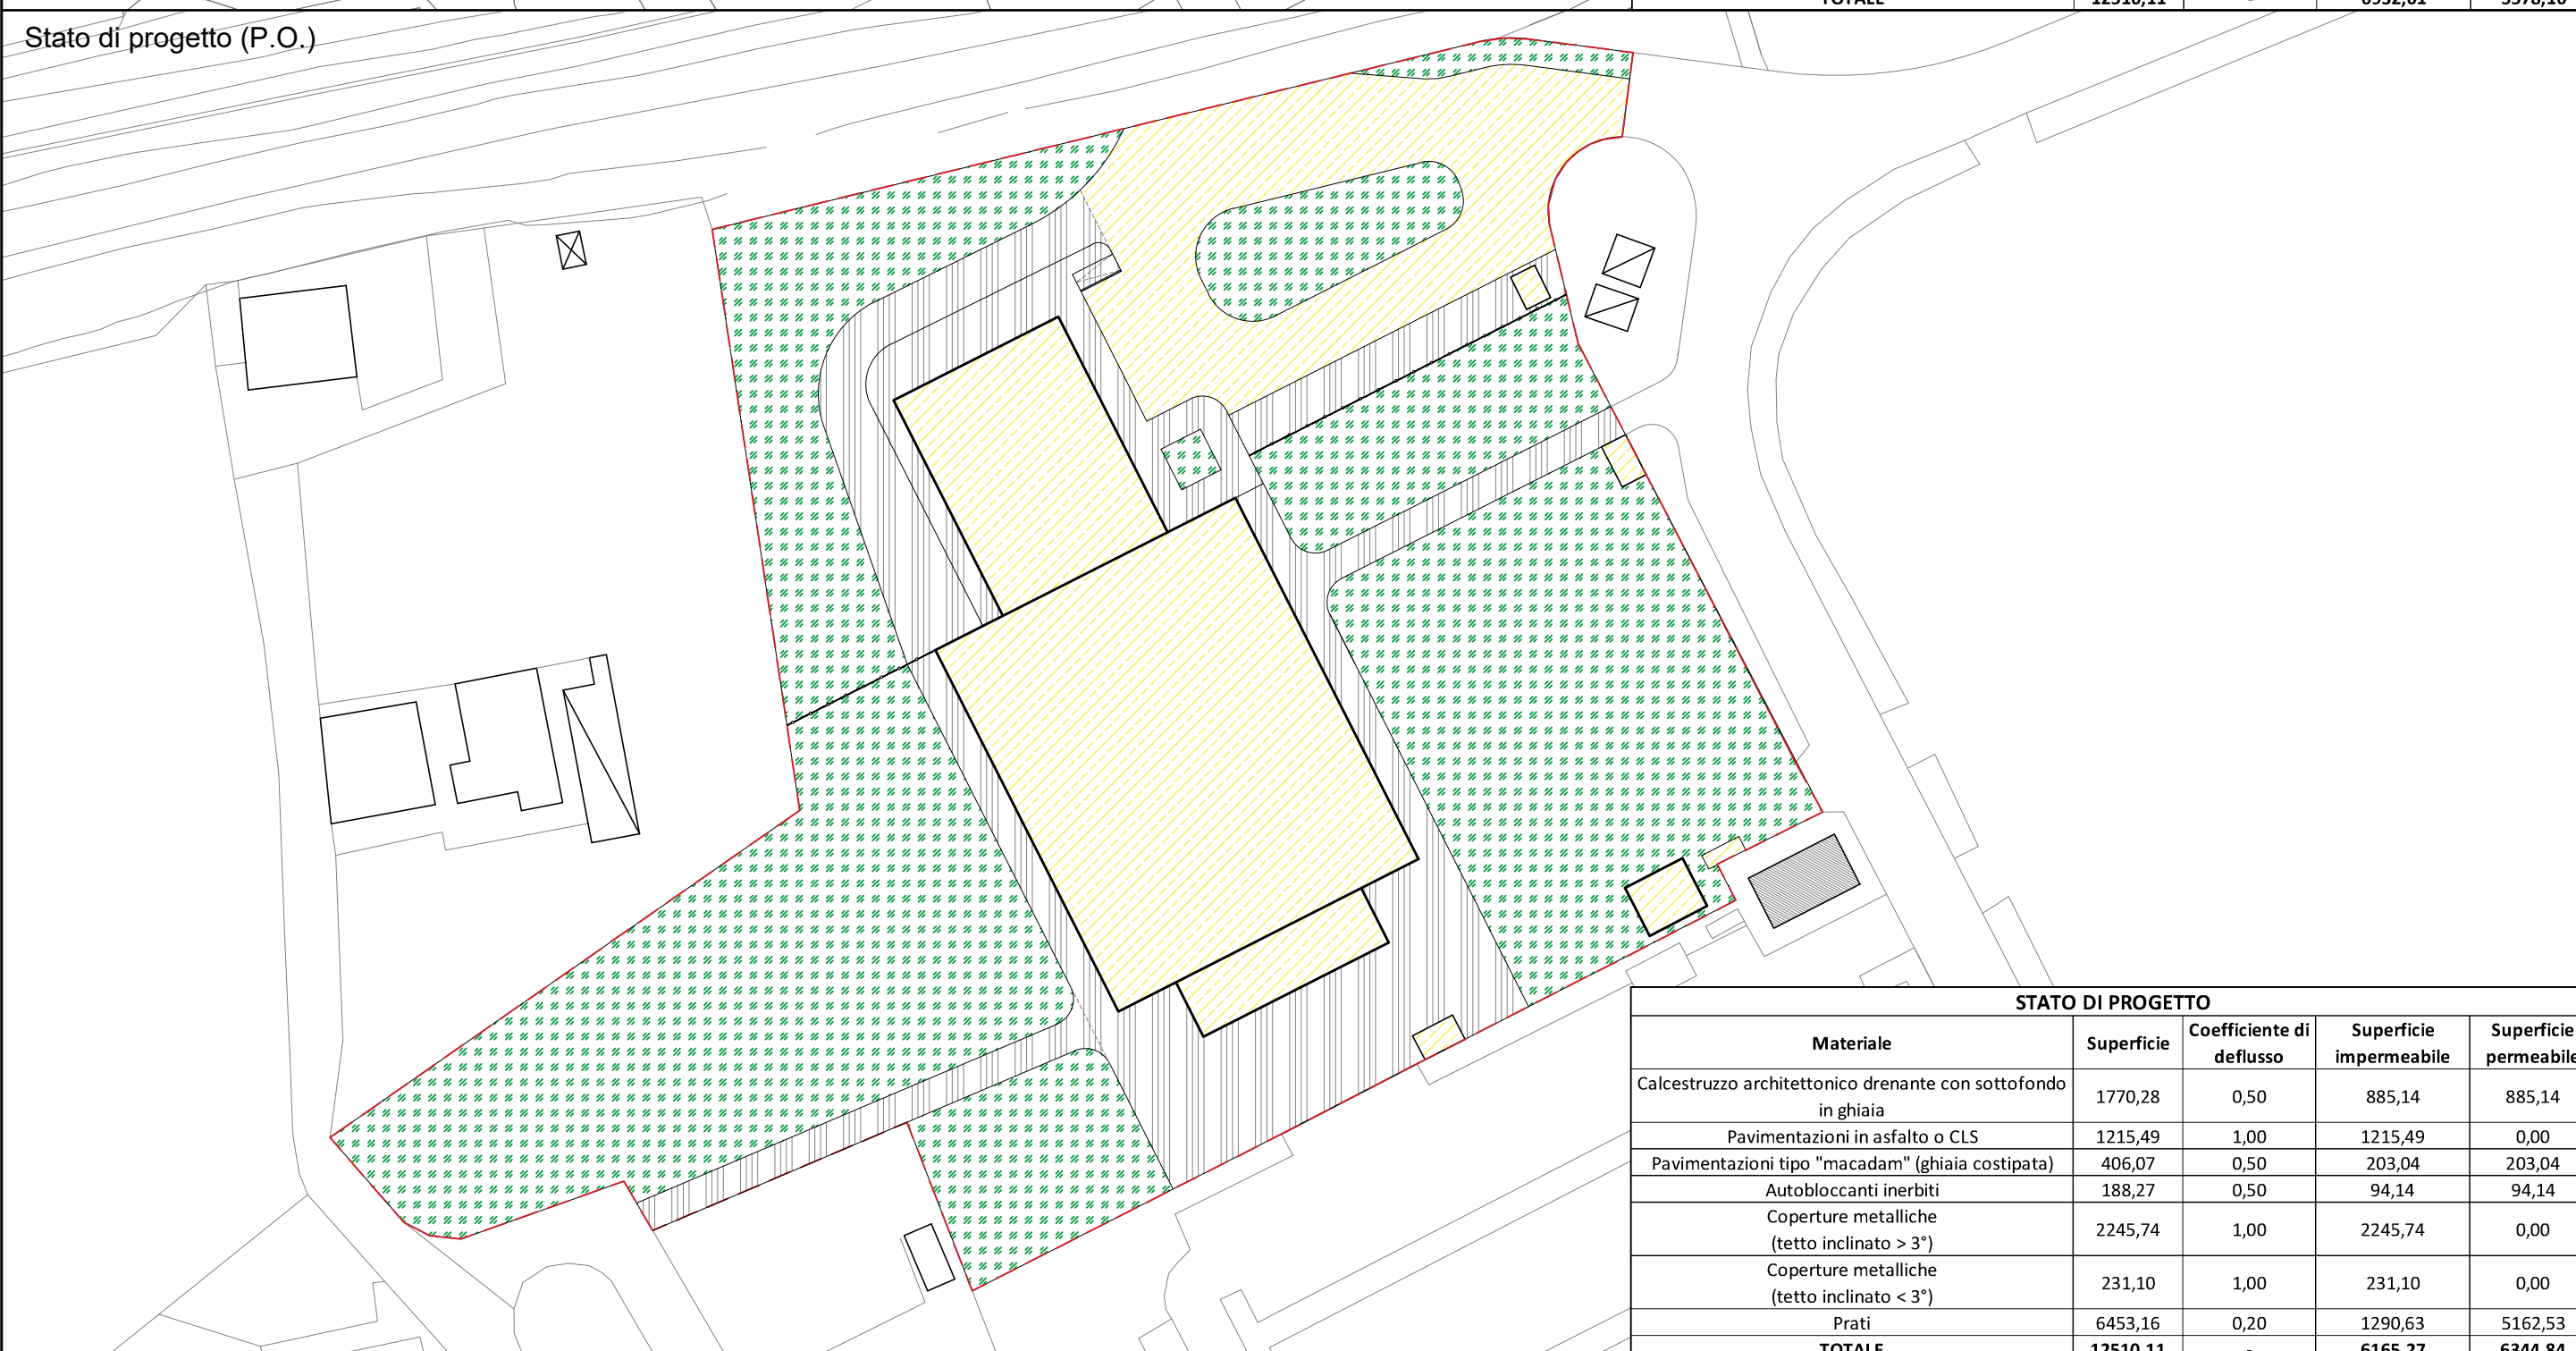

Fase: PROGETTO FATTIBILITÀ TECNICO ECONOMICA

Titolo abilitativo	Data emissione	Revisione n°/ data
PFTE		Revisione n°1 del 09/02/2026

Titolo elaborato: PERMEABILITÀ DELL'AREA: STATO ATTUALE E DI PROGETTO

RTP: "PALAZZETTO DELLO SPORT AREA "EX CROCEROSSA"

Capogruppo, Progetto Opere Edili e Strutture:
Ing. Giuseppe Amante

Progetto Impianti, Antincendio, Acustica:
Studio Bellandi&Petri srl stp

Coordinatore della Sicurezza in fase di Progettazione:
Ing. Dario Lucarotti

Collaboratori alla Progettazione:
Ing. Dario Lucarotti
Arch. Riccardo Ricci

Giovane Professionista:
Arch. Barbara Tomei

Committente per la parte del Progetto di competenza Lucca Riscossioni e Servizi



Geologia:
Studio INGENO

Rilievo: Geom. Paolo Paoli, Comune di Lucca



Studio Bellandi & Petri s.r.l. s.p.a.
Servizi di Ingegneria
Viale Agostino Marti, 181 - 55100 Lucca



Scala: 1:750

TAVOLA: **AA06.3**

Scheda lavoro n°186

File 186-A00