

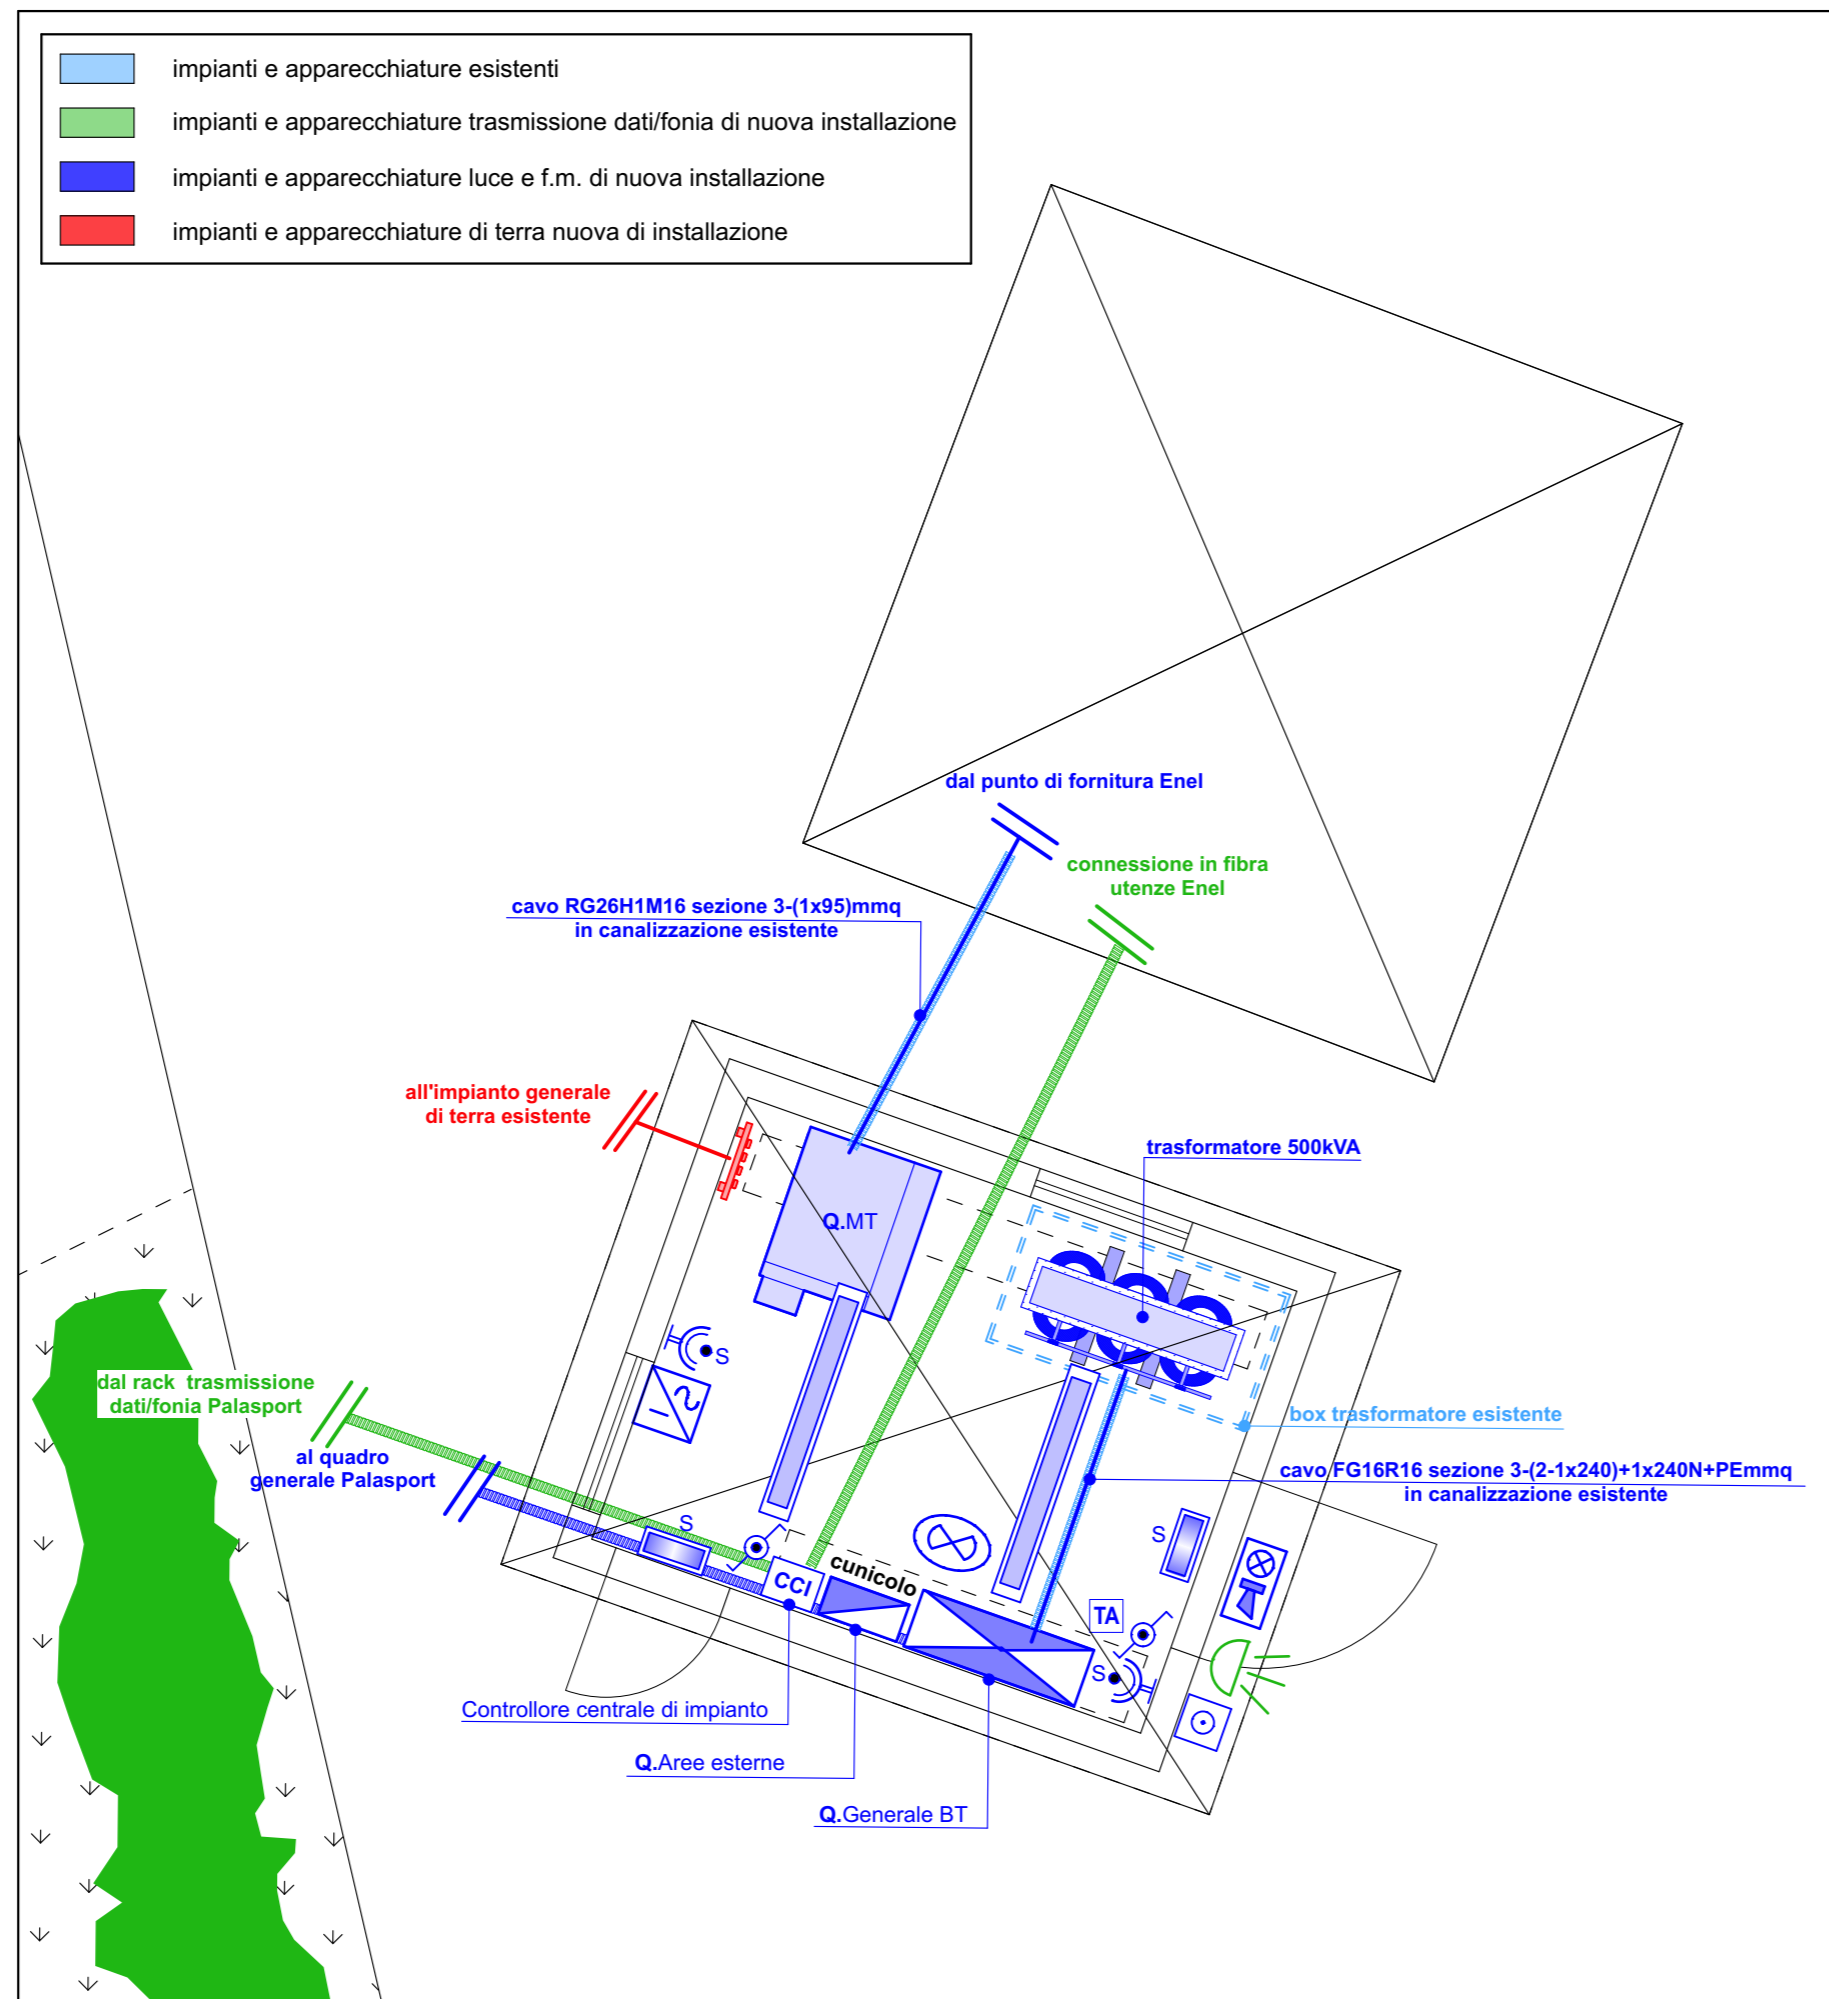


SCHEMA A BLOCCHI

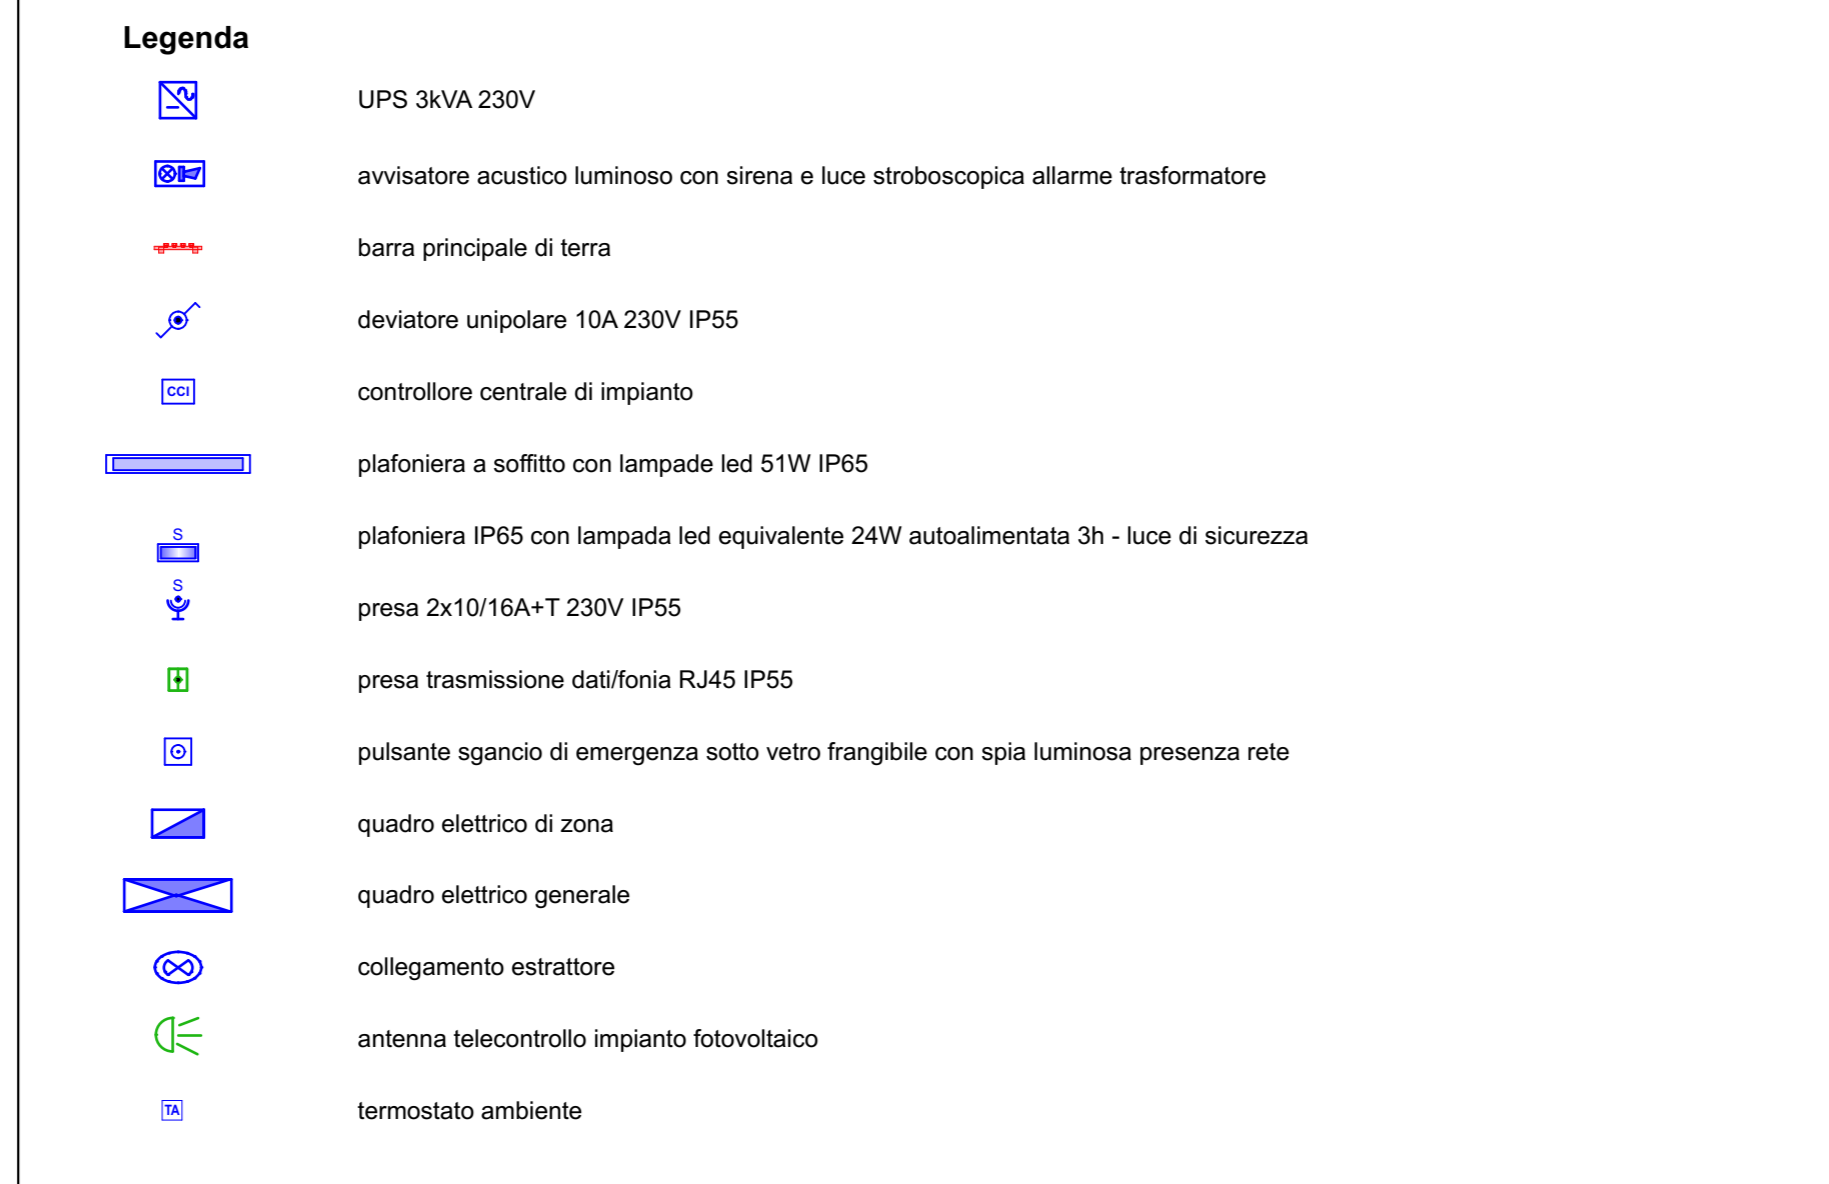

PIANTA CABINA MT/BT

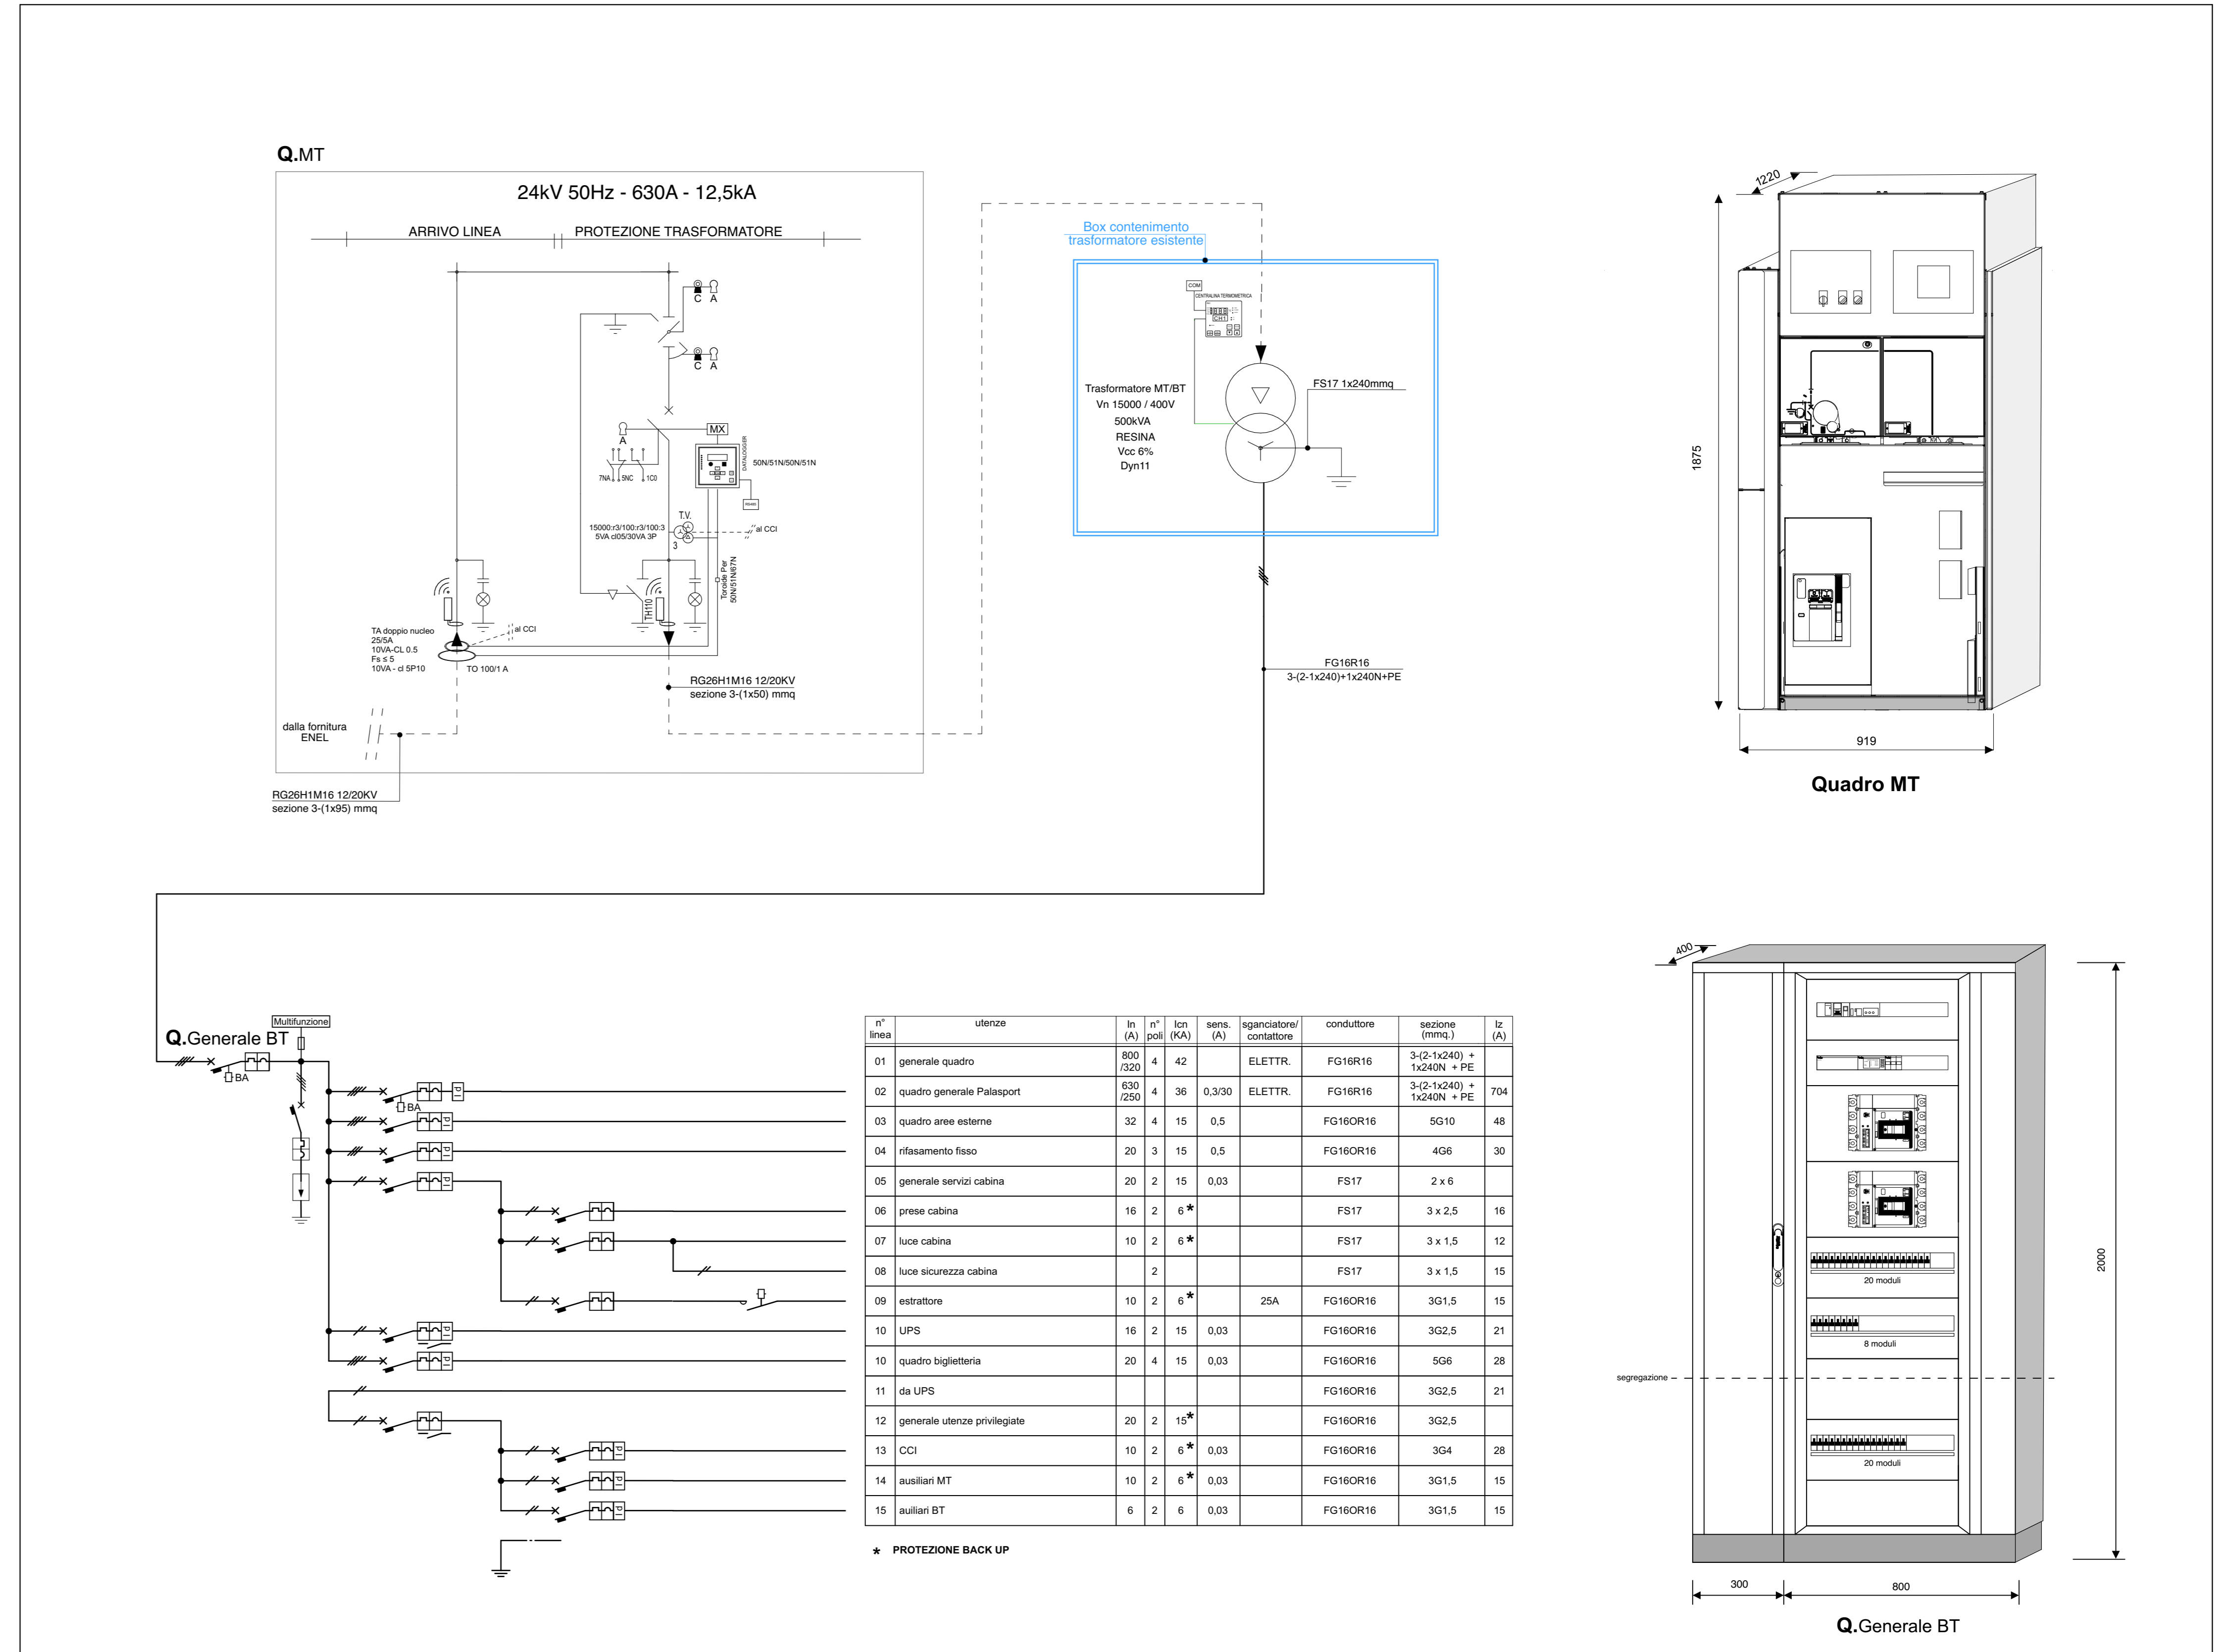

SCHEMI E CARPENTERIE

CITTÀ DI LUCCA
Amministrazione Comunale
Settore 5 - Lavori Pubblici e Traffico U.O. 5.3 - Edilizia Sportiva
Lucca Riscossioni e Servizi S.R.L.

Dirigente: Ing. Antonella Giannini
Responsabile Unico di Progetto: Ing. Arianna De Cicco

P.T. 39-2026
REALIZZAZIONE DEL PALAZZETTO DELLO SPORT SILVER 1
NELL'AREA "EX CROCIEROSA"
CUP J65B25001060005

Fase: PROGETTO FATTIBILITÀ TECNICO ECONOMICA

Titolo abilitativo	Data emissione	Revisione n°/ data
PF TE		Revisione n° 1 del 30/01/2026 - Revisione n° 2 del 27/02/2026

Titolo elaborato: CABINA MT/BT
PIANTA, QUADRI, SCHEMI E CARPENTERIE
RTP: "PALAZZETTO DELLO SPORT AREA "EX CROCIEROSA"

Capogruppo, Progetto Opere Edili e Strutture:
Ing. Giuseppe Amante

Progetto Impianti, Antincendio, Acustica:
Studio Bellandi&Petri srl sp

Coordinatore della Sicurezza in fase di Progettazione:
Ing. Dario Lucarotti

Collaboratori alla Progettazione:
Ing. Dario Lucarotti
Arch. Riccardo Ricci

Giovane Professionista:
Arch. Barbara Tomei

Committente per la parte del Progetto di competenza Lucca Riscossioni e Servizi

Geologia:
Studio INGEO

Rilievo: Geom. Paolo Paoli, Comune di Lucca

Scala: 1:50, 1:173.61

TAVOLA: **IE 03**

Scheda lavoro n°186 File 186-A00