



CITTÀ DI LUCCA
 Amministrazione Comunale
 Settore 5 - Lavori Pubblici e Traffico U.O. 5.3 - Edilizia Sportiva
 Lucca Riscossioni e Servizi S.R.L.

Dirigente: Ing. Antonella Giannini
 Responsabile Unico di Progetto: Ing. Arianna De Cicco

P.T. 39-2026
 REALIZZAZIONE DEL PALAZZETTO DELLO SPORT SILVER 1
 NELL'AREA "EX CROCEROSSA"
 CUP J65B25001060005

Fase: PROGETTO FATTIBILITÀ TECNICO ECONOMICA

Titolo abilitativo	Data emissione	Revisione n°1 data	Revisione n°2 data
PFTE		Revisione n°1 del 30/01/2026 - Revisione n°2 del 09/02/2026	

Titolo elaborato: **IMPIANTO TERMICO E CONDIZIONAMENTO**

SEZIONI

RTP: "PALAZZETTO DELLO SPORT AREA "EX CROCEROSSA"

Capogruppo, Progetto Opere Edili e Strutture:

Ing. Giuseppe Amante

Progetto Impianti, Antincendio, Acustica:

Studio Bellandi&Petri srl stp

Coordinatore della Sicurezza in fase di Progettazione:

Ing. Dario Lucarotti

Collaboratori alla Progettazione:

Ing. Dario Lucarotti

Arch. Riccardo Ricci

Giovane Professionista:

Arch. Barbara Tomei

Committente per la parte del Progetto di competenza Lucca Riscossioni e Servizi

Geologia:

Studio NGEO


Rilievo: Geom. Paolo Paoli, Comune di Lucca

Giuseppe Amante
 Ingegnere
 Studio Bellandi & Petri
 Ingegnere


Scala: 1:100

TAVOLA: **ITC 04**


Scheda lavoro n°186

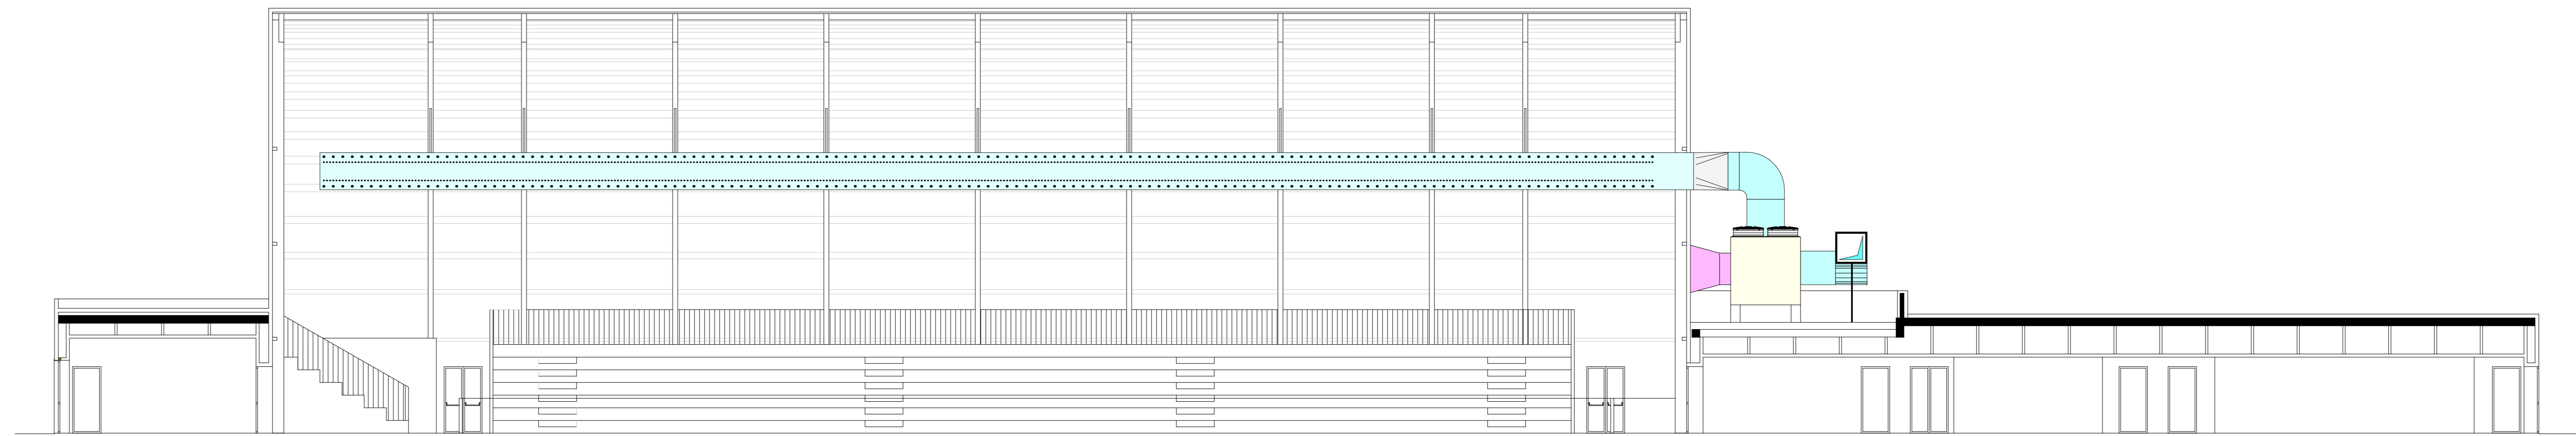


SEZIONE E-E'
1:100

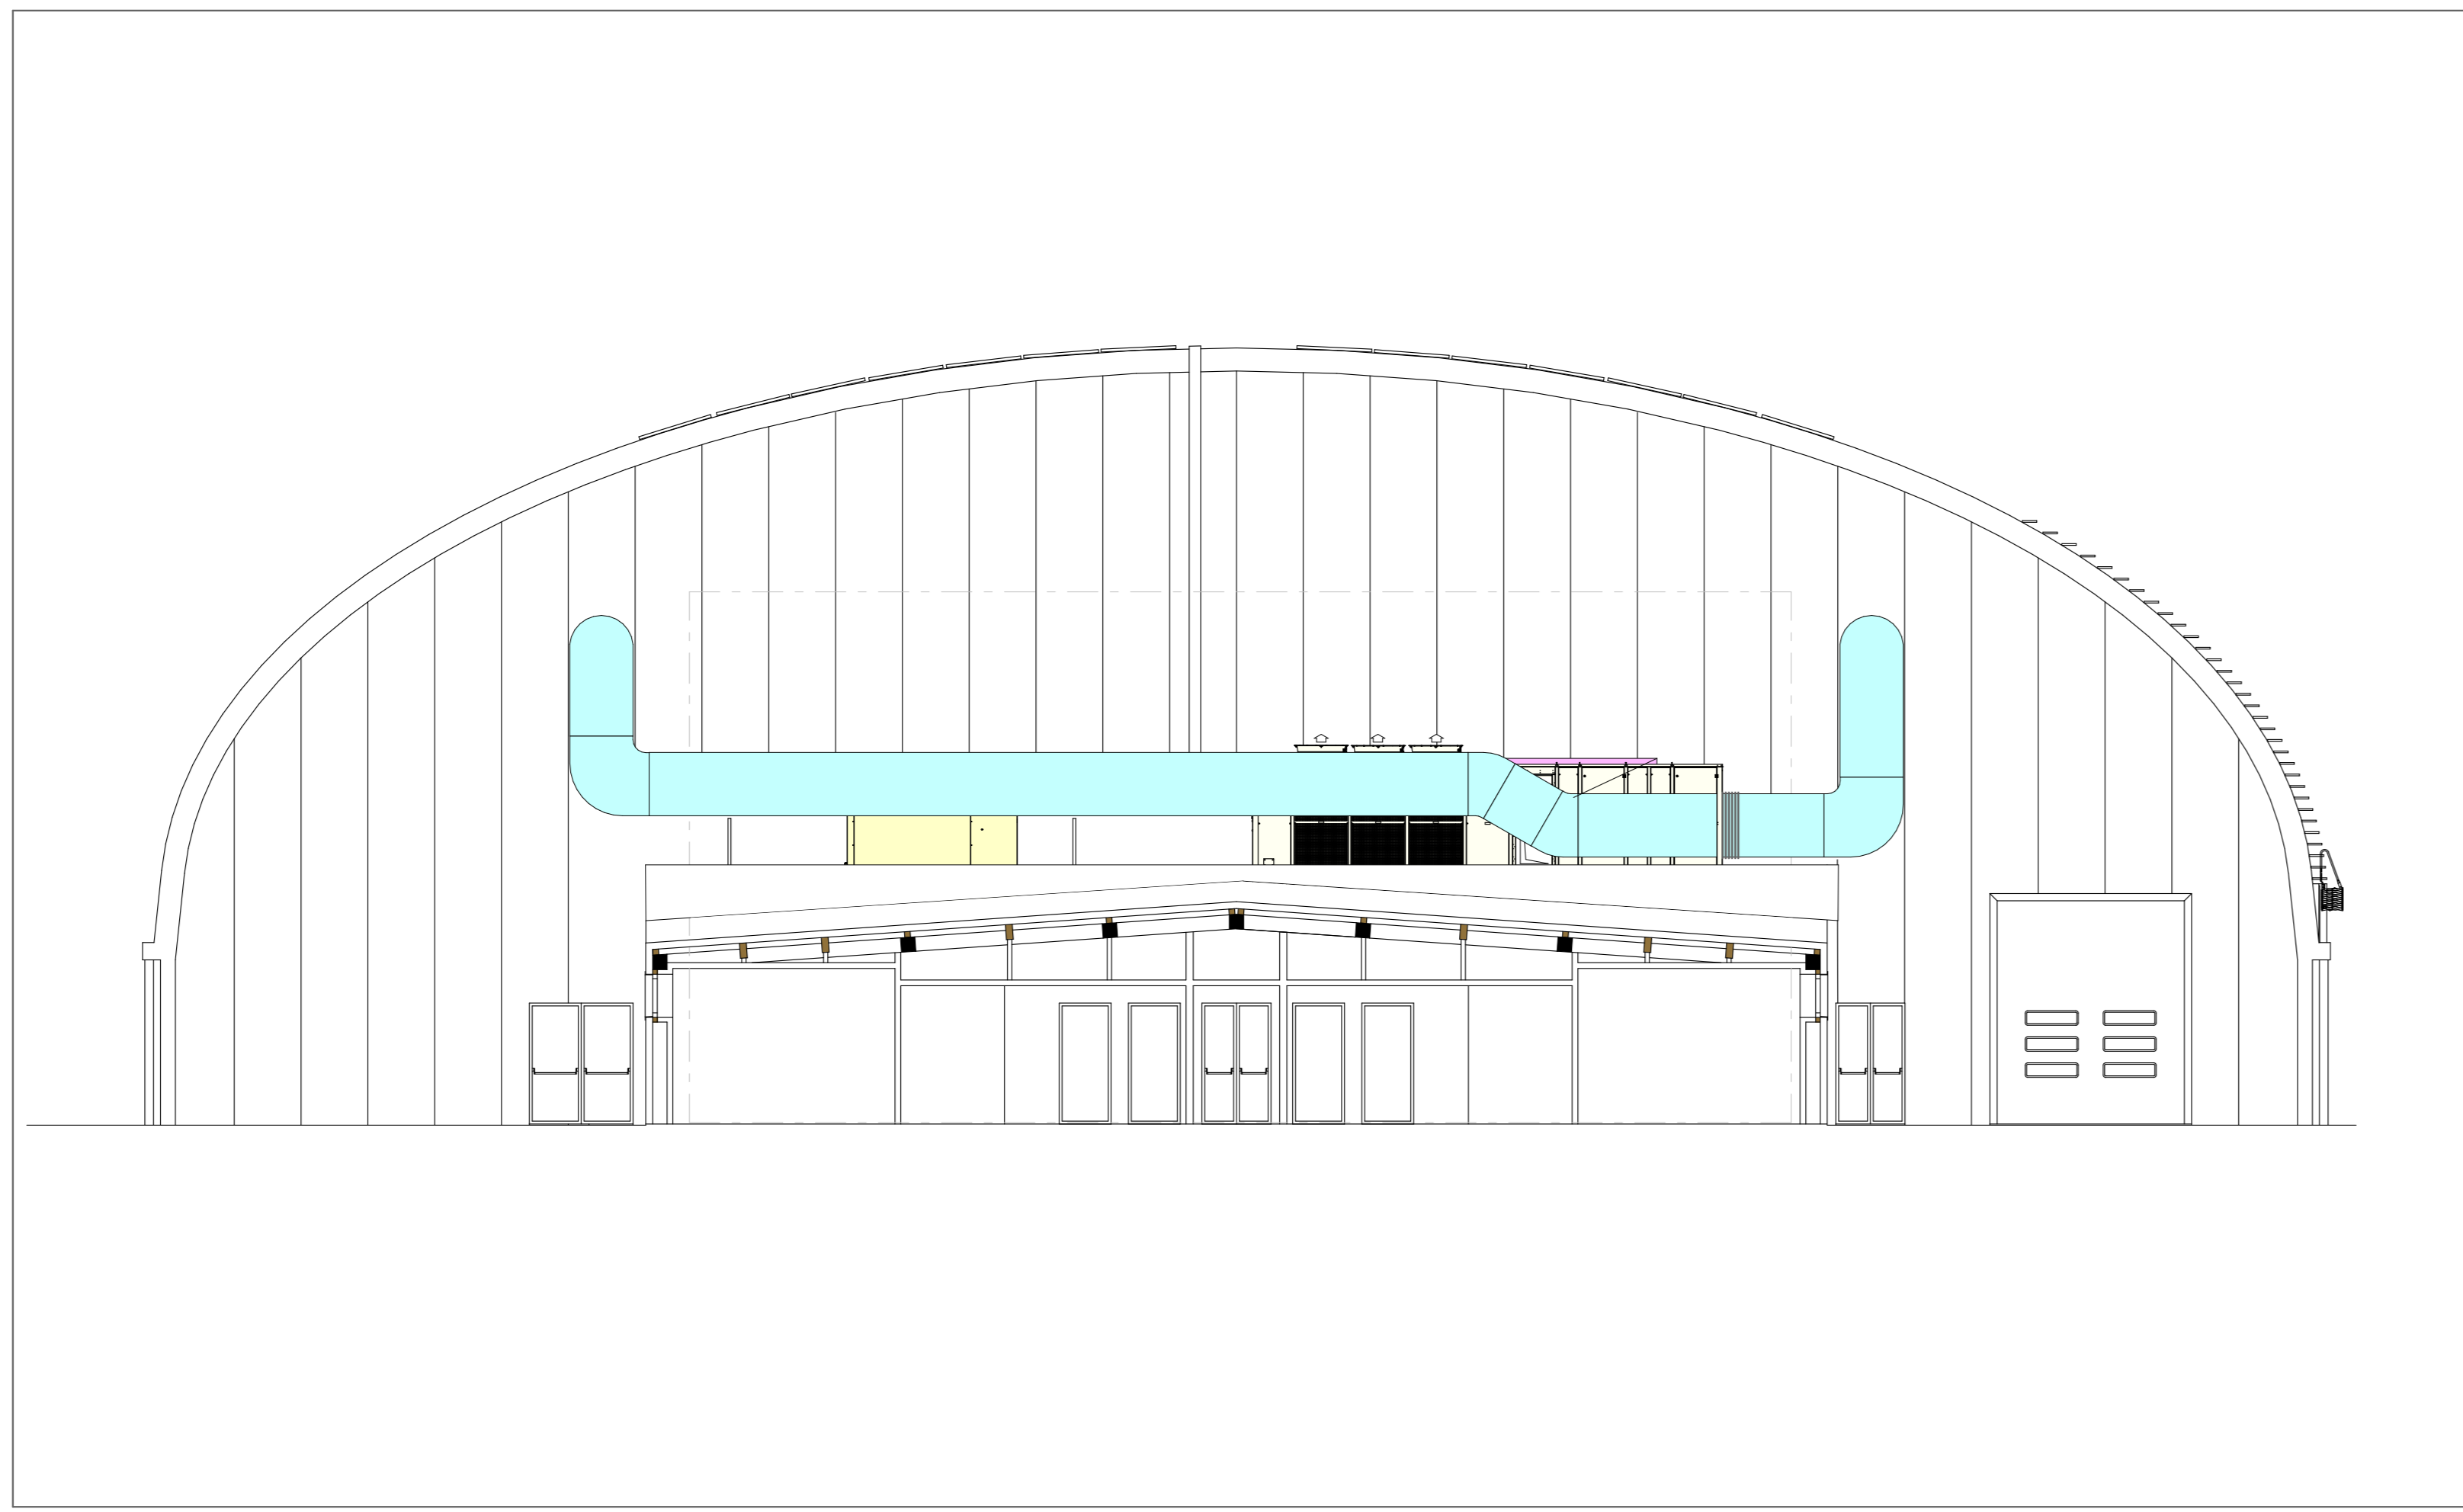

SEZIONE A-A'
1:100

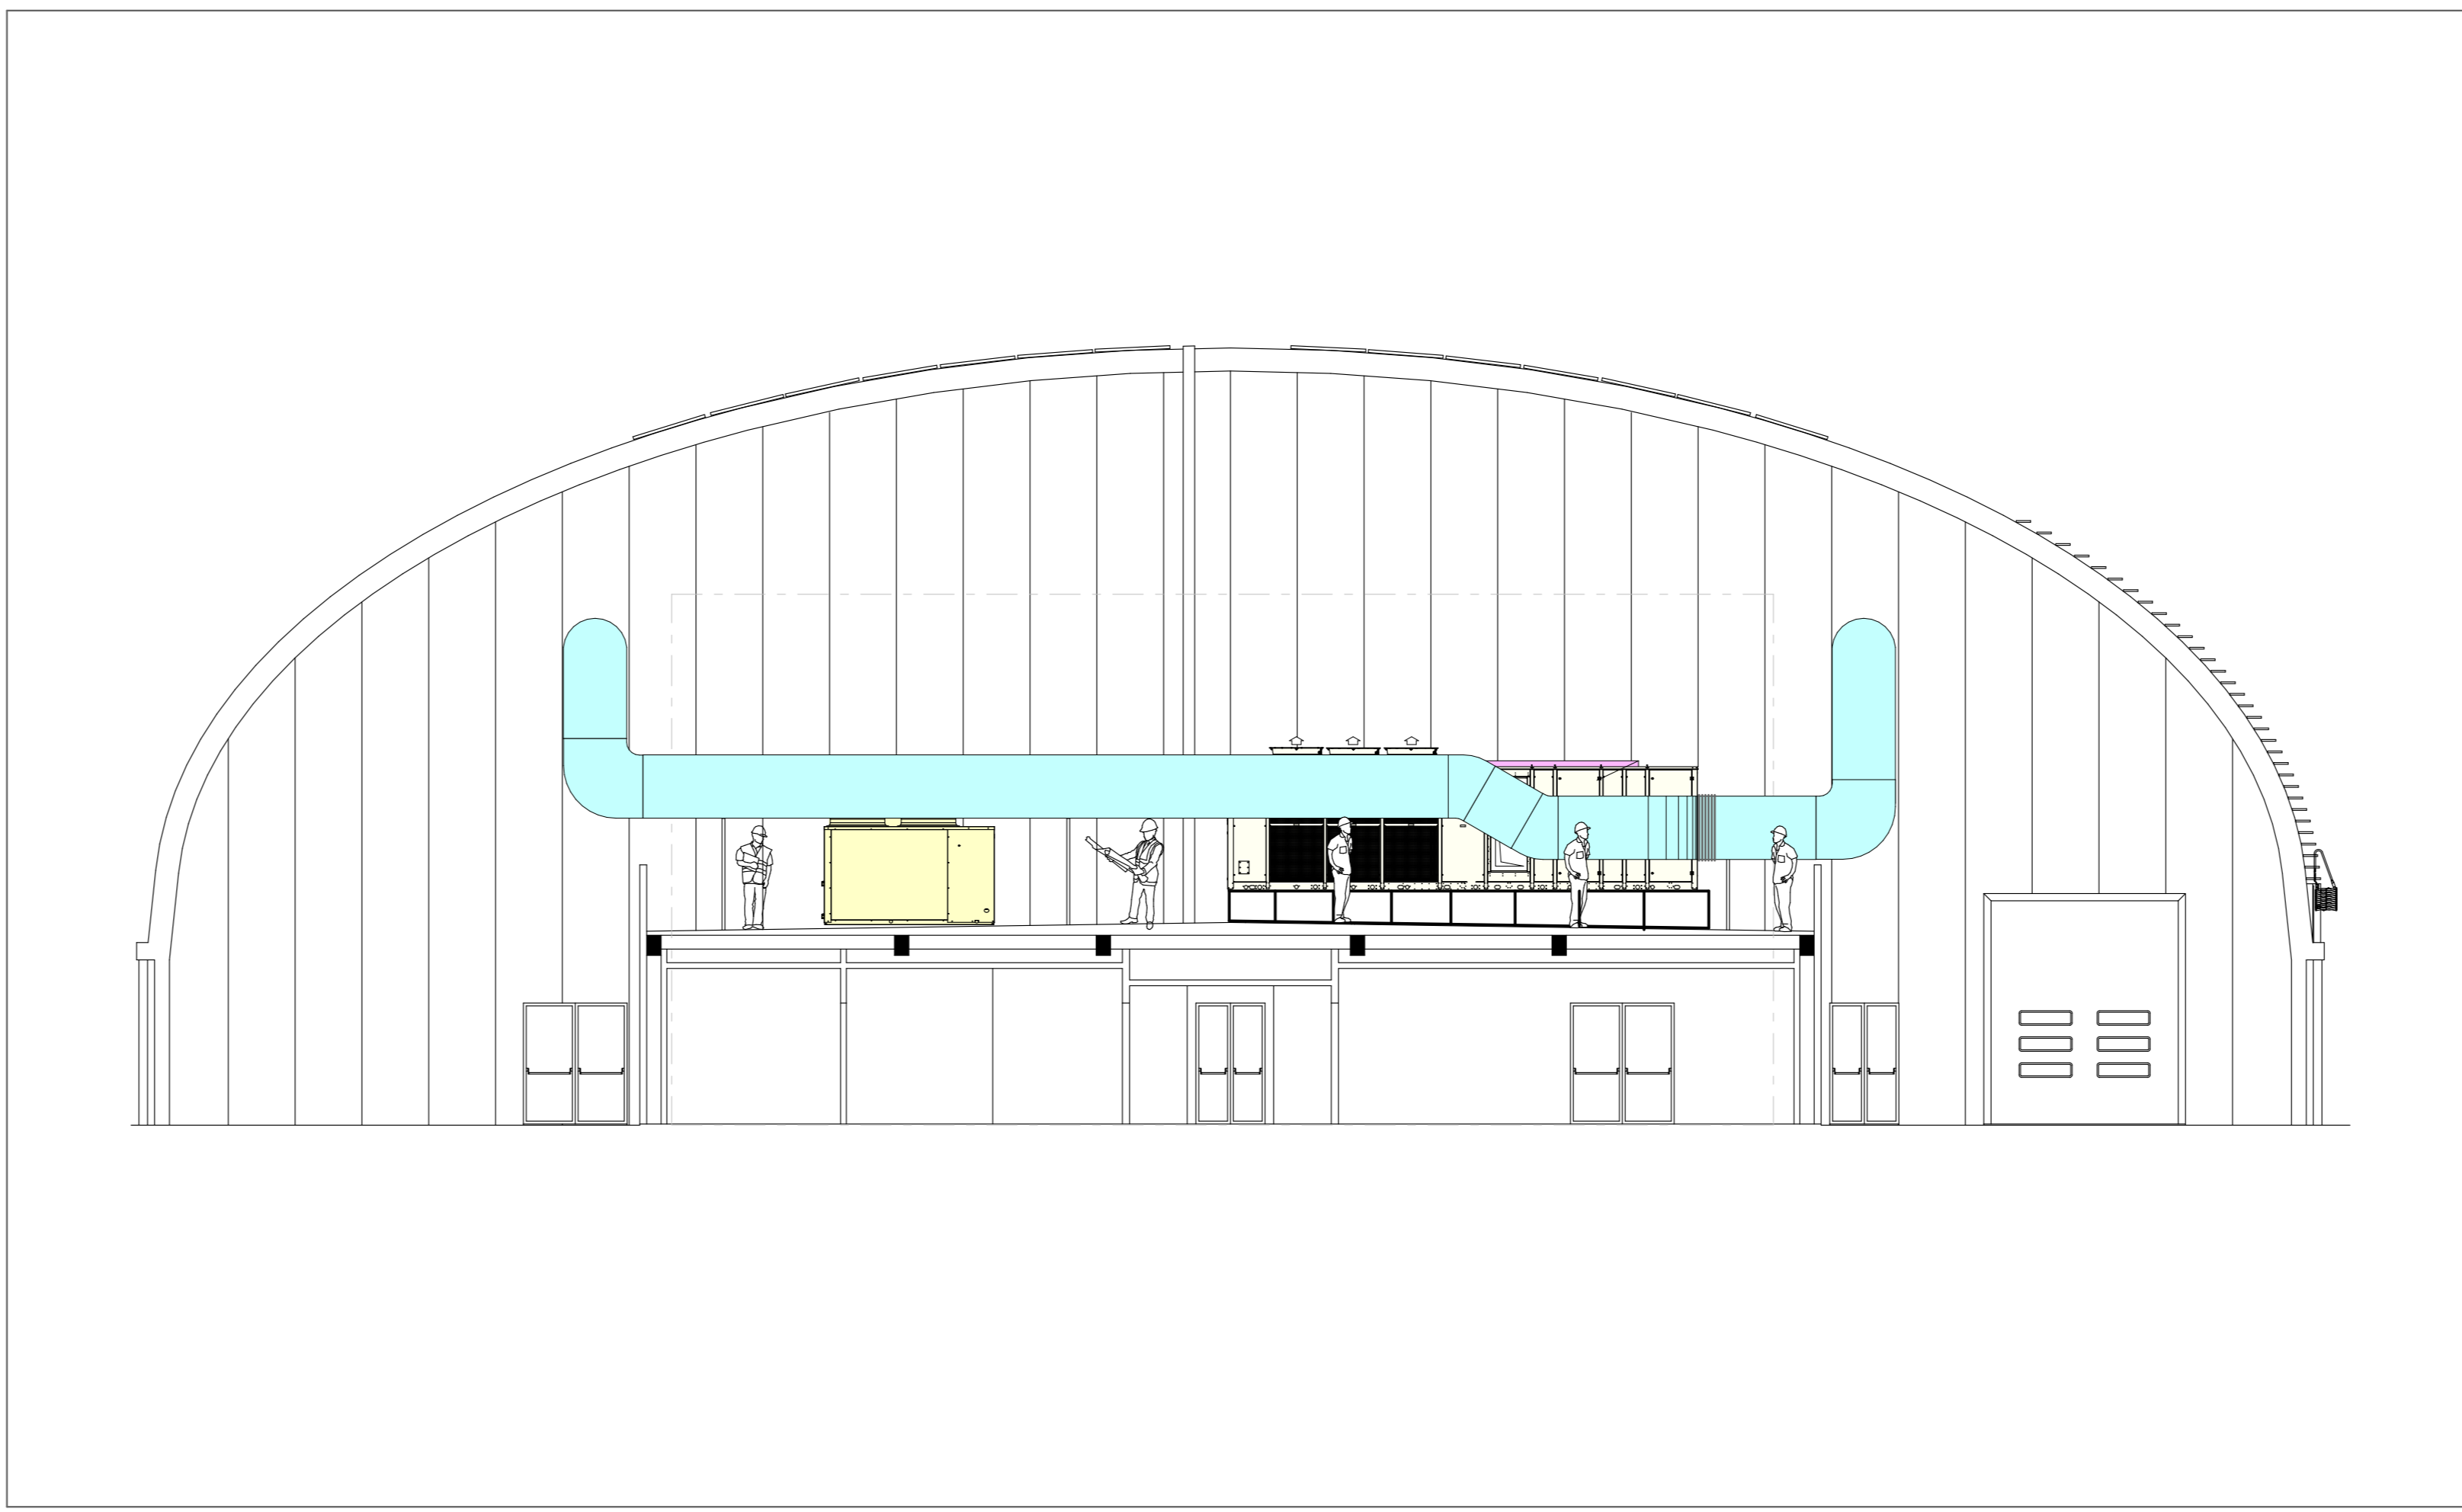

SEZIONE B-B'
1:100

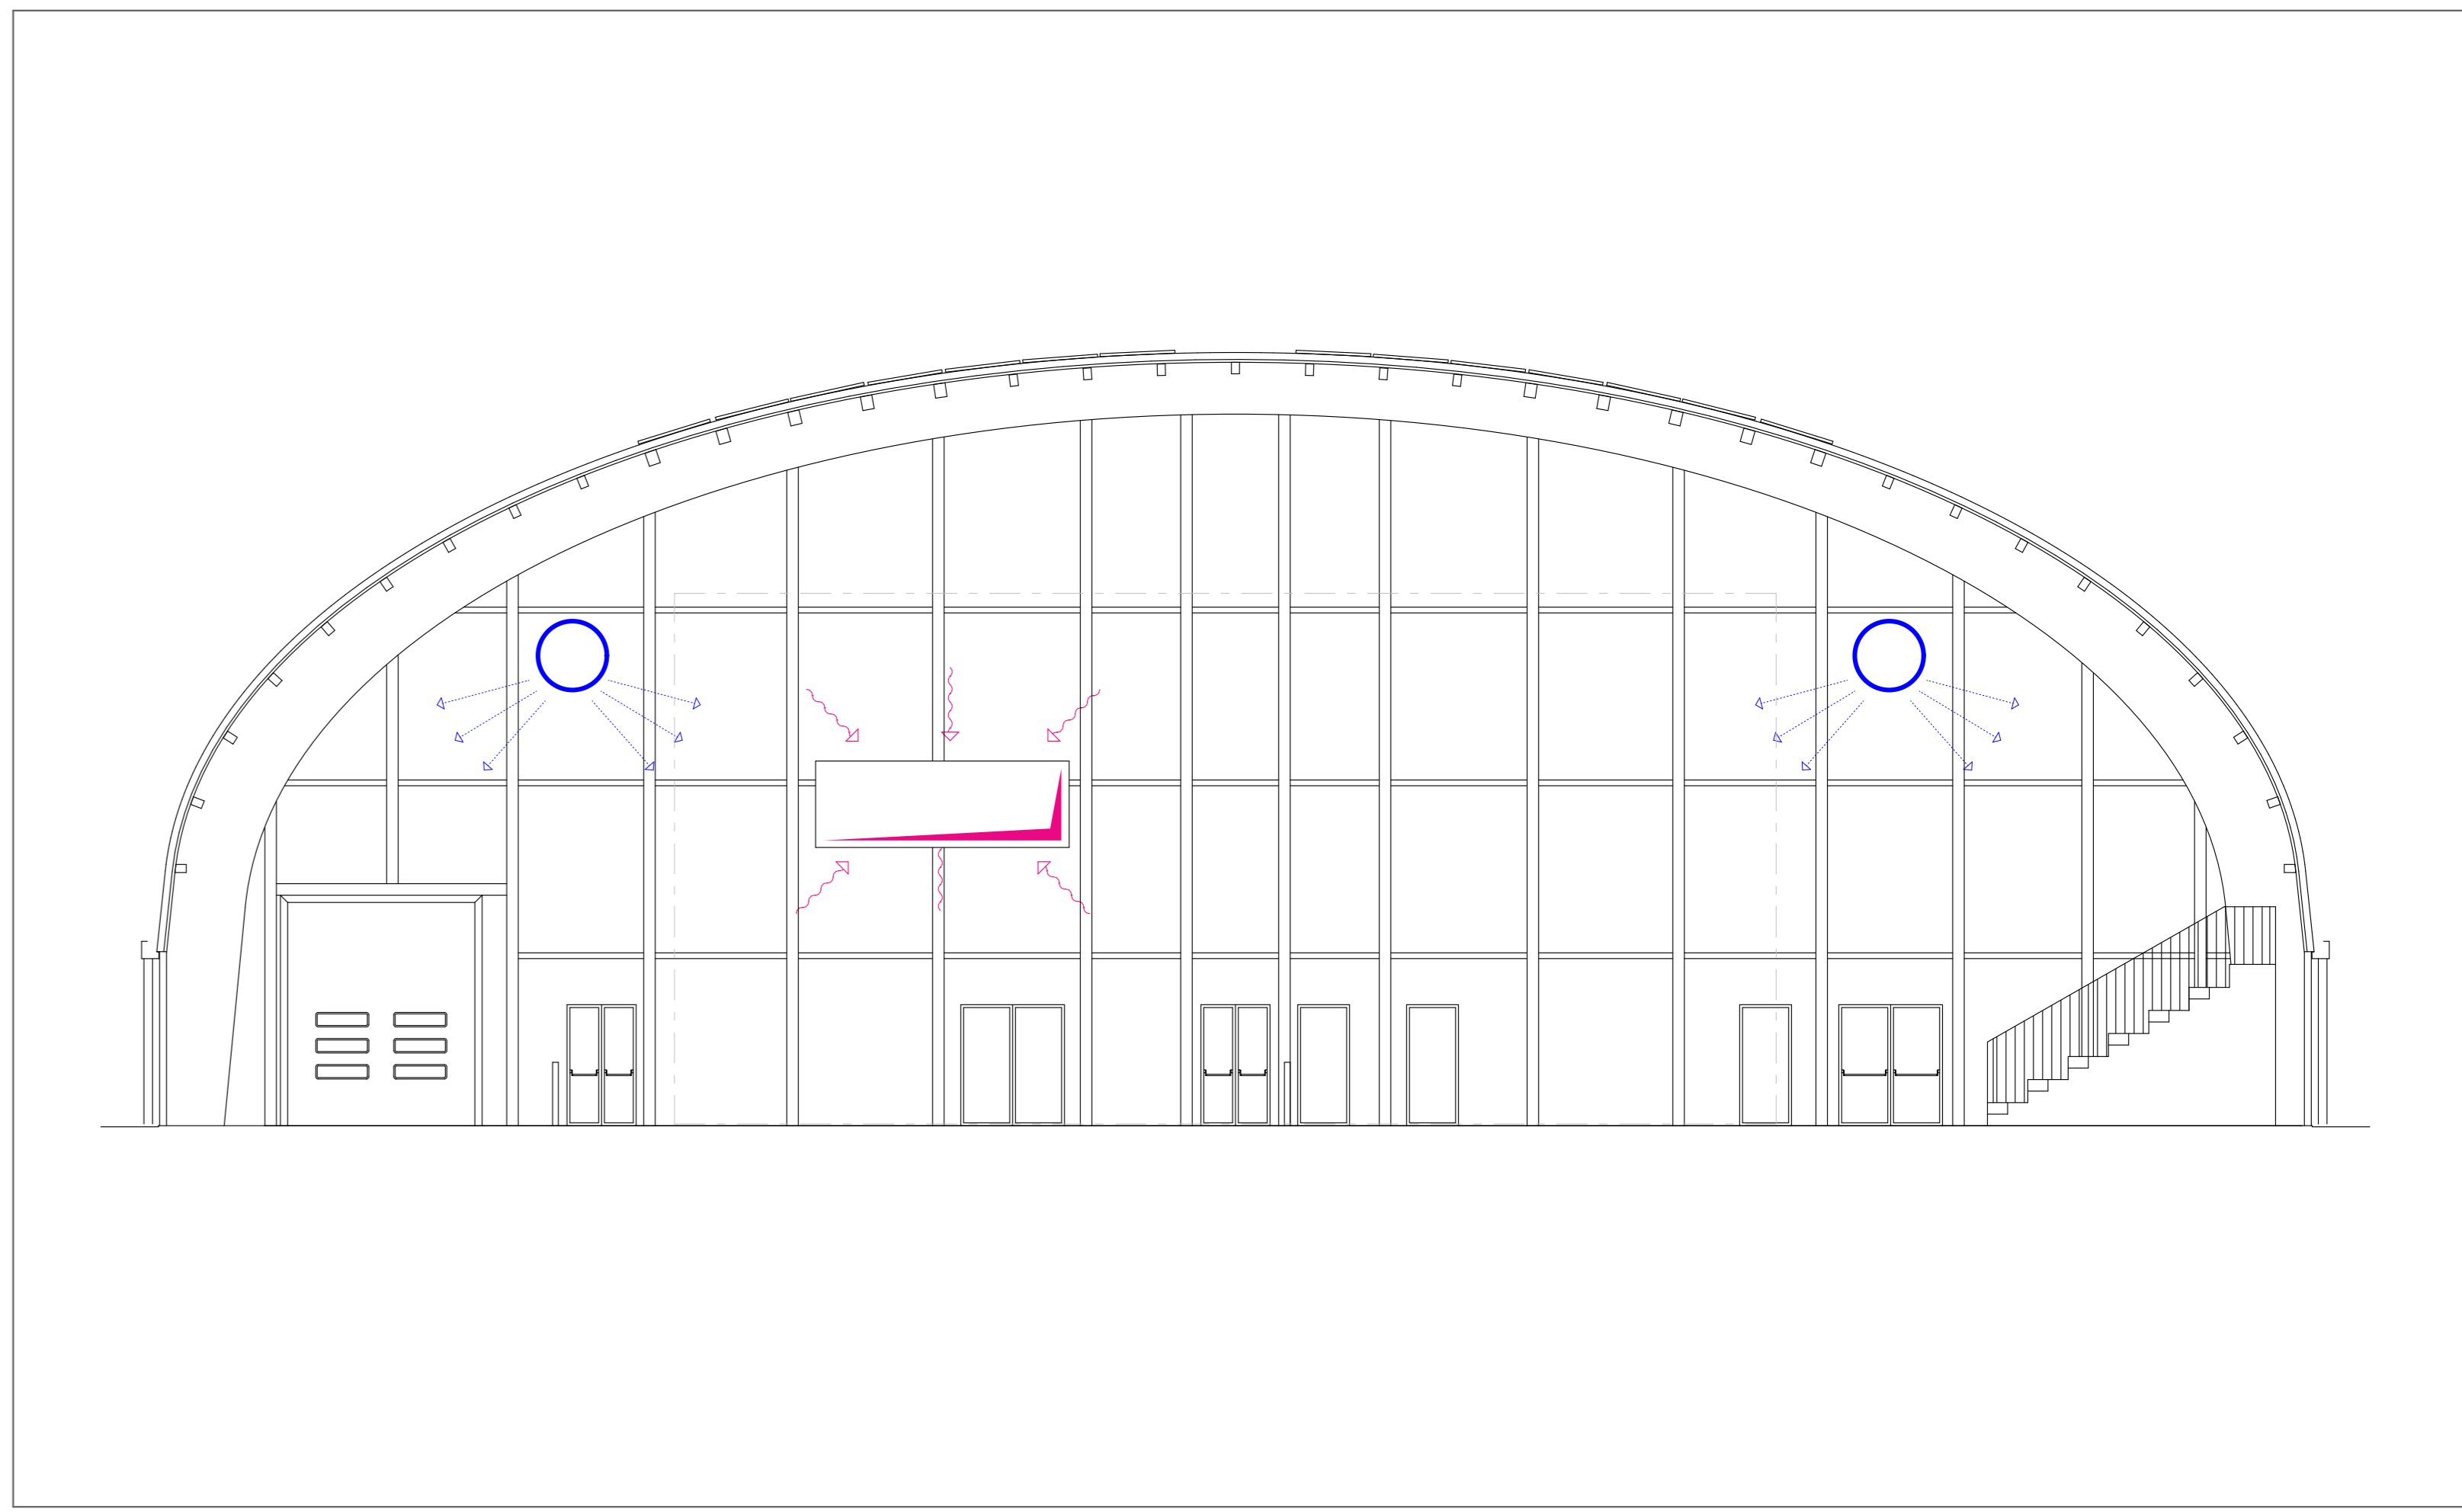

BARACCATURA LATO SPOGLIATOI
1:100