



**CITTÀ DI LUCCA**  
 Amministrazione Comunale  
 Settore 5 - Lavori Pubblici e Traffico U.O. 5.3 – Edilizia Sportiva  
 Lucca Riscossioni e Servizi S.R.L.

Dirigente: Ing. Antonella Giannini  
 Responsabile Unico di Progetto: Ing. Arianna De Cicco

P.T. 39-2026  
 REALIZZAZIONE DEL PALAZZETTO DELLO SPORT SILVER 1  
 NELL'AREA "EX CROCEROSSA"  
 CUP J65B25001060005

Fase: PROGETTO FATTIBILITÀ TECNICO ECONOMICA

Titolo abilitativo	Data emissione	Revisione n°/ data
PFTE		Revisione n° 1 del 30/01/2026 - Revisione n° 2 del 09/02/2026

Titolo elaborato: PREVENZIONE INCENDI  
 PROSPETTI E SEZIONI

RTP: "PALAZZETTO DELLO SPORT AREA "EX CROCEROSSA"

Capogruppo, Progetto Opere Edili e Strutture:  
 Ing. Giuseppe Amante

Progetto Impianti, Antincendio, Acustica:  
 Studio Bellandi&Petri srl stp

Coordinatore della Sicurezza in fase di Progettazione:  
 Ing. Dario Lucarotti

Collaboratori alla Progettazione:  
 Ing. Dario Lucarotti  
 Arch. Riccardo Ricci

Giovane Professionista:  
 Arch. Barbara Tomei

Committente per la parte del Progetto di competenza Lucca Riscossioni e Servizi



Geologia:  
 Studio INGEO


Rilievo: Geom. Paolo Paoli, Comune di Lucca




Scala: 1:200

TAVOLA: **VVF 02**


Scheda lavoro n° 186 File 186-A00

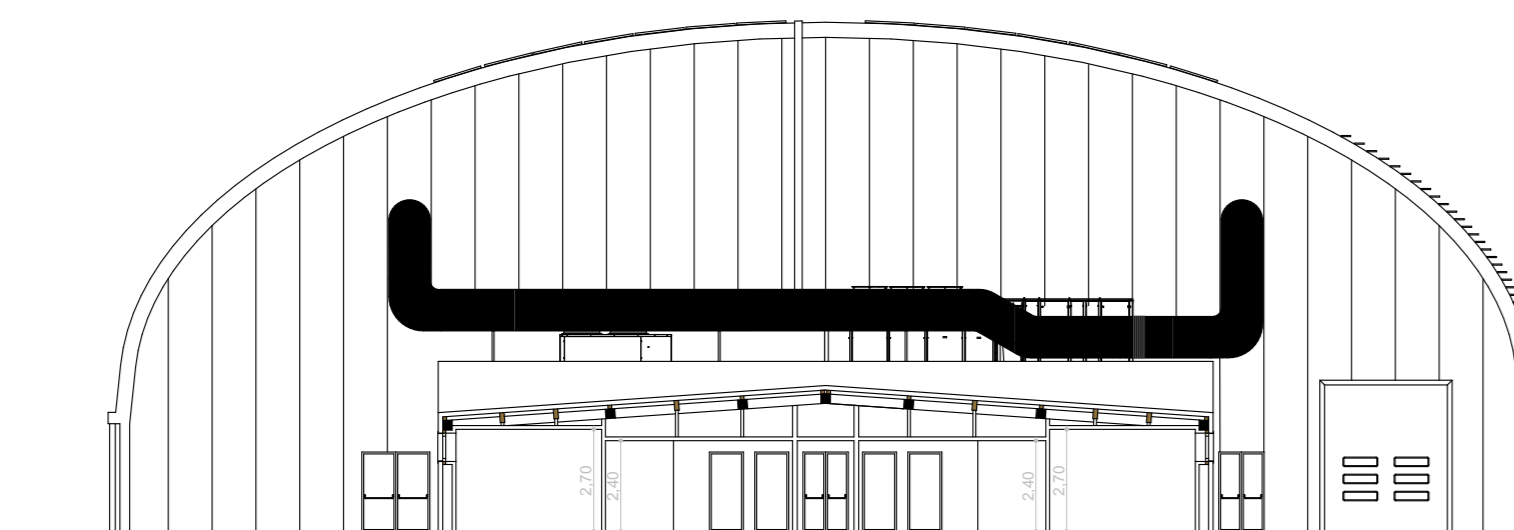


SEZIONE A-A'

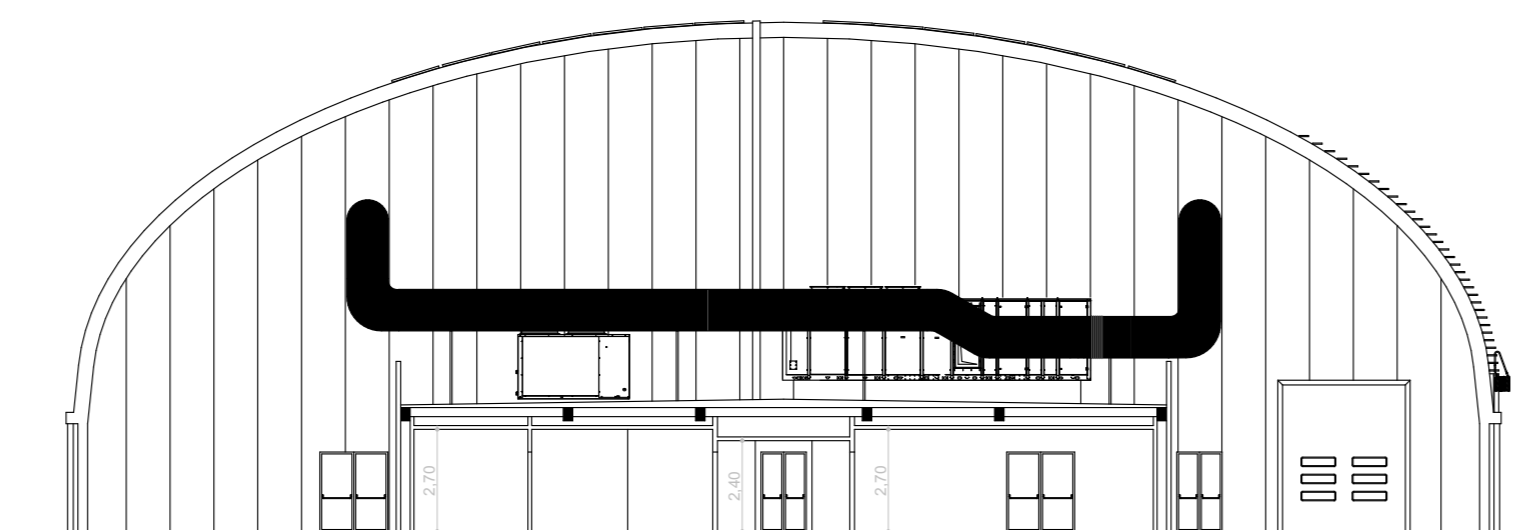


SEZIONE B-B'

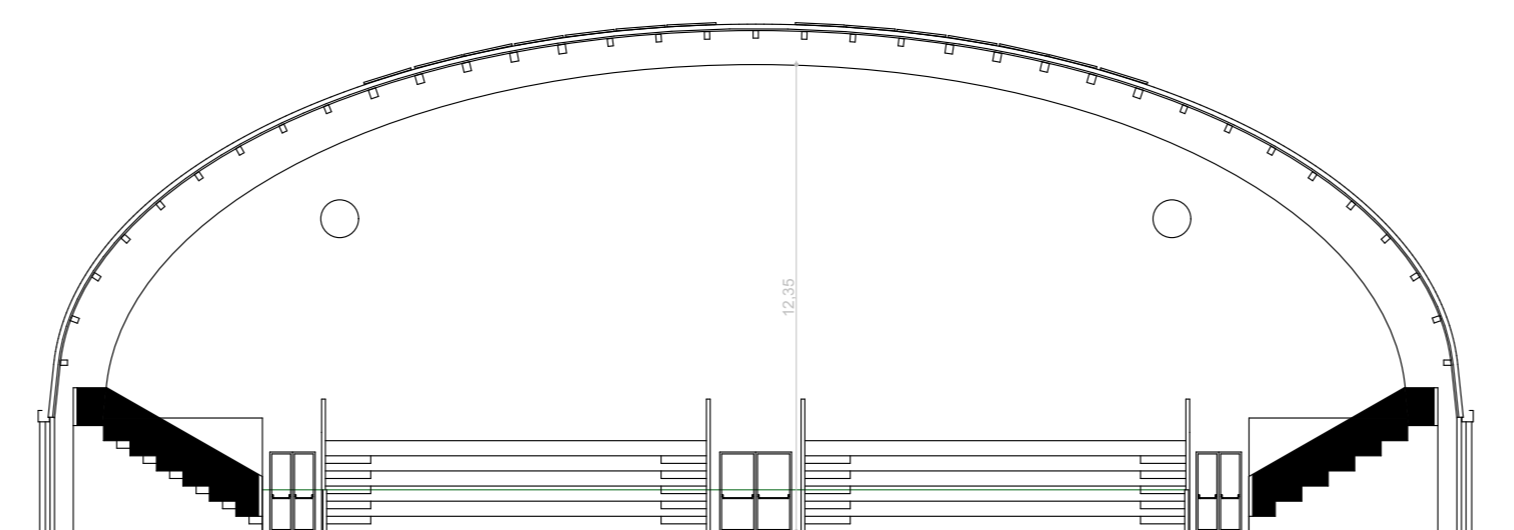

SEZIONE C-C'

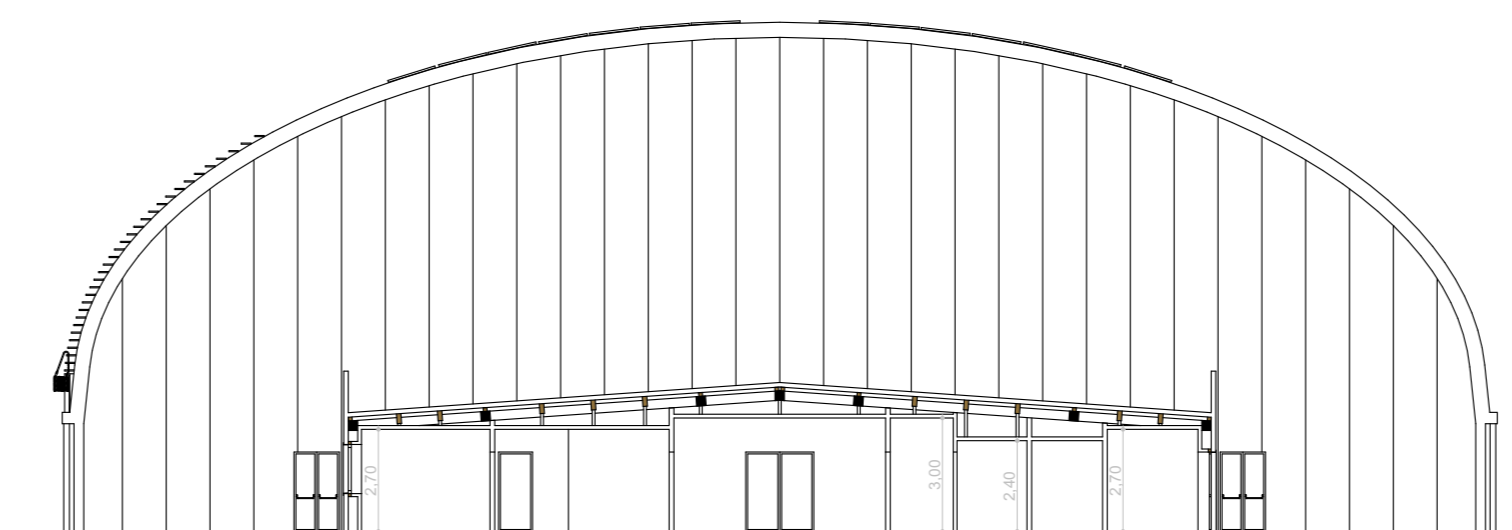


SEZIONE D-D'

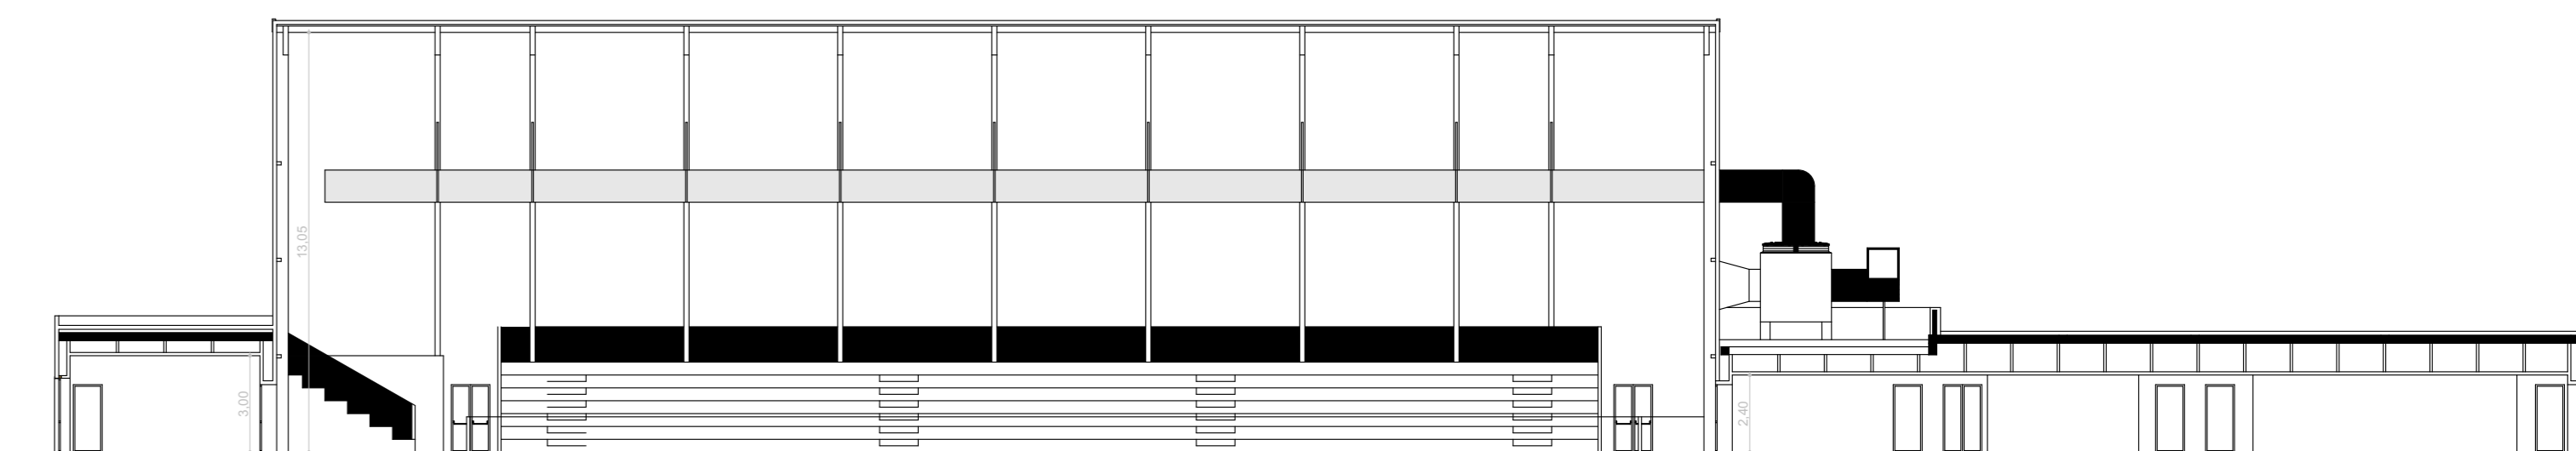


SEZIONE E-E'


**SEZIONI**  
 1:200

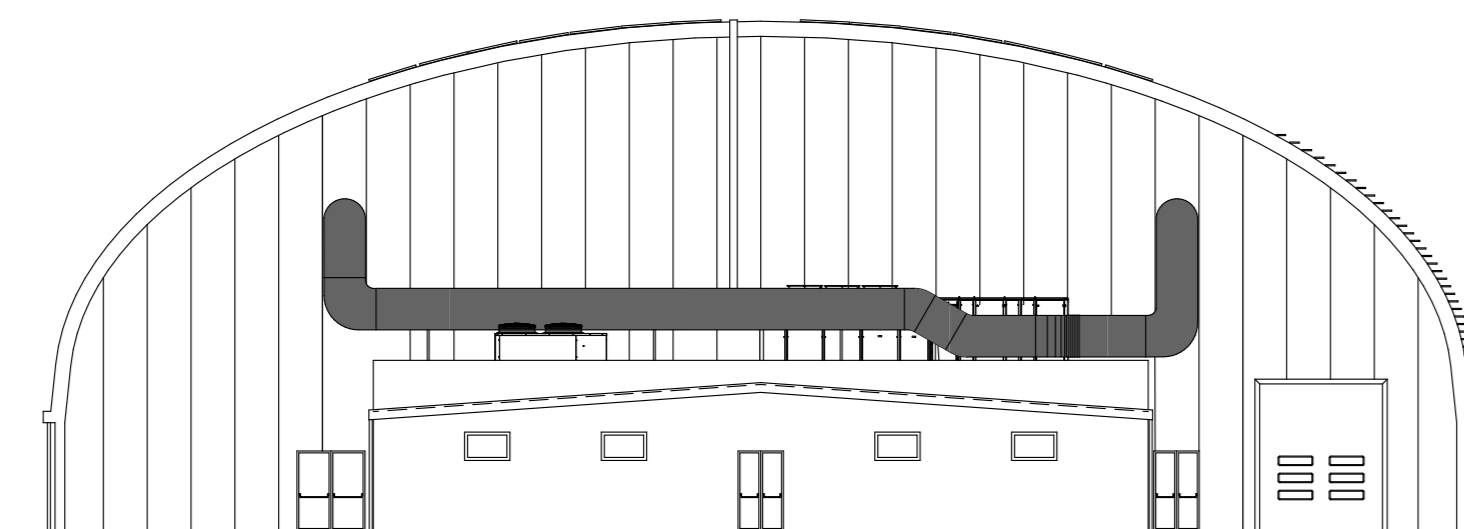


PROSPETTO NORD

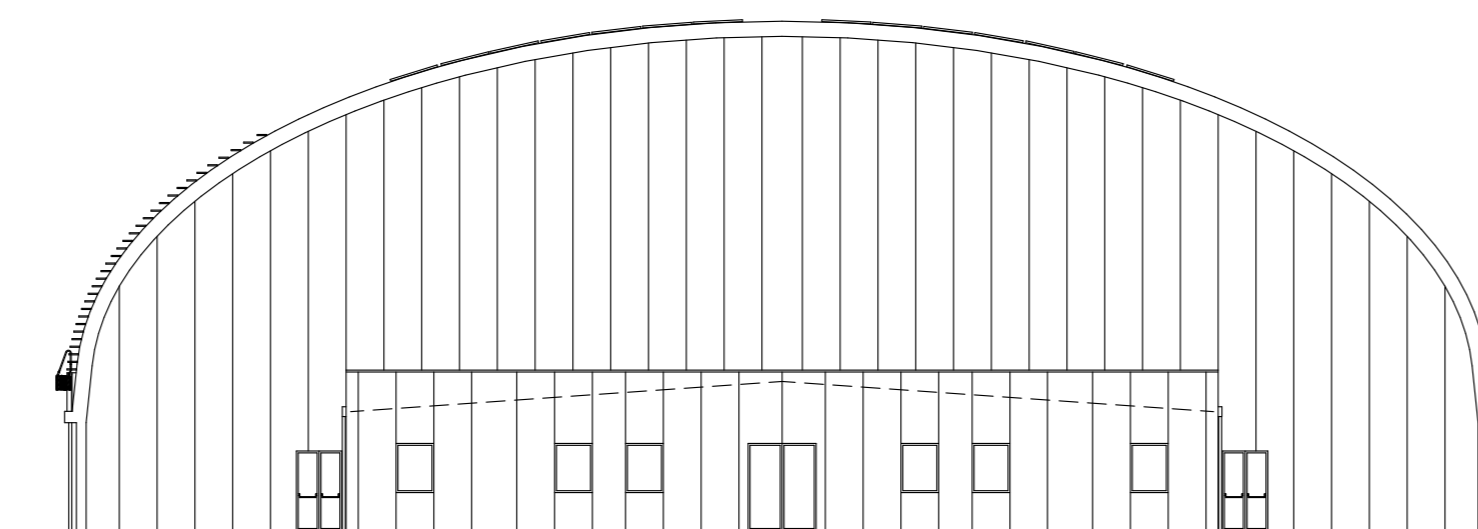

PROSPETTO SUD

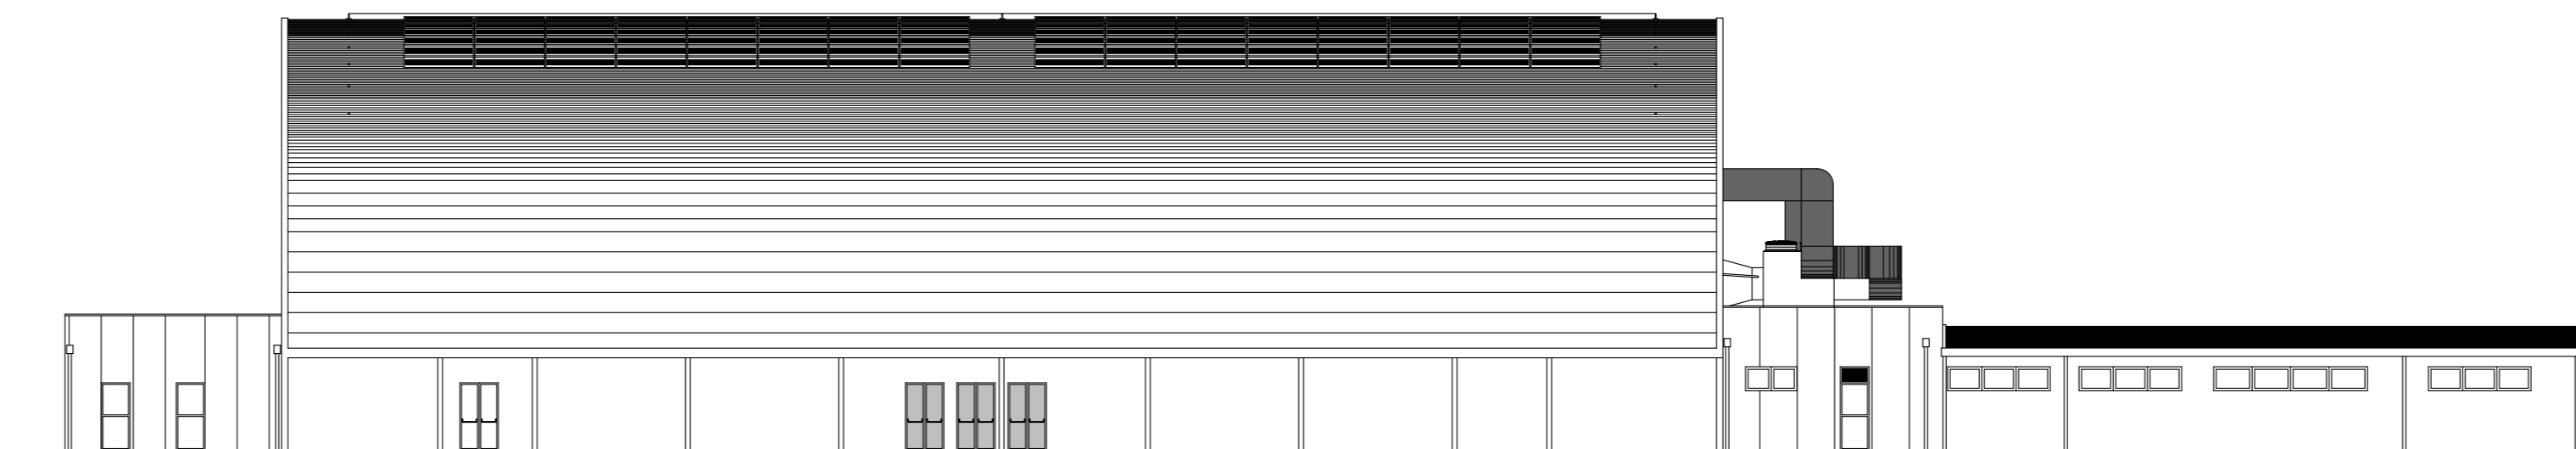

PROSPETTO EST

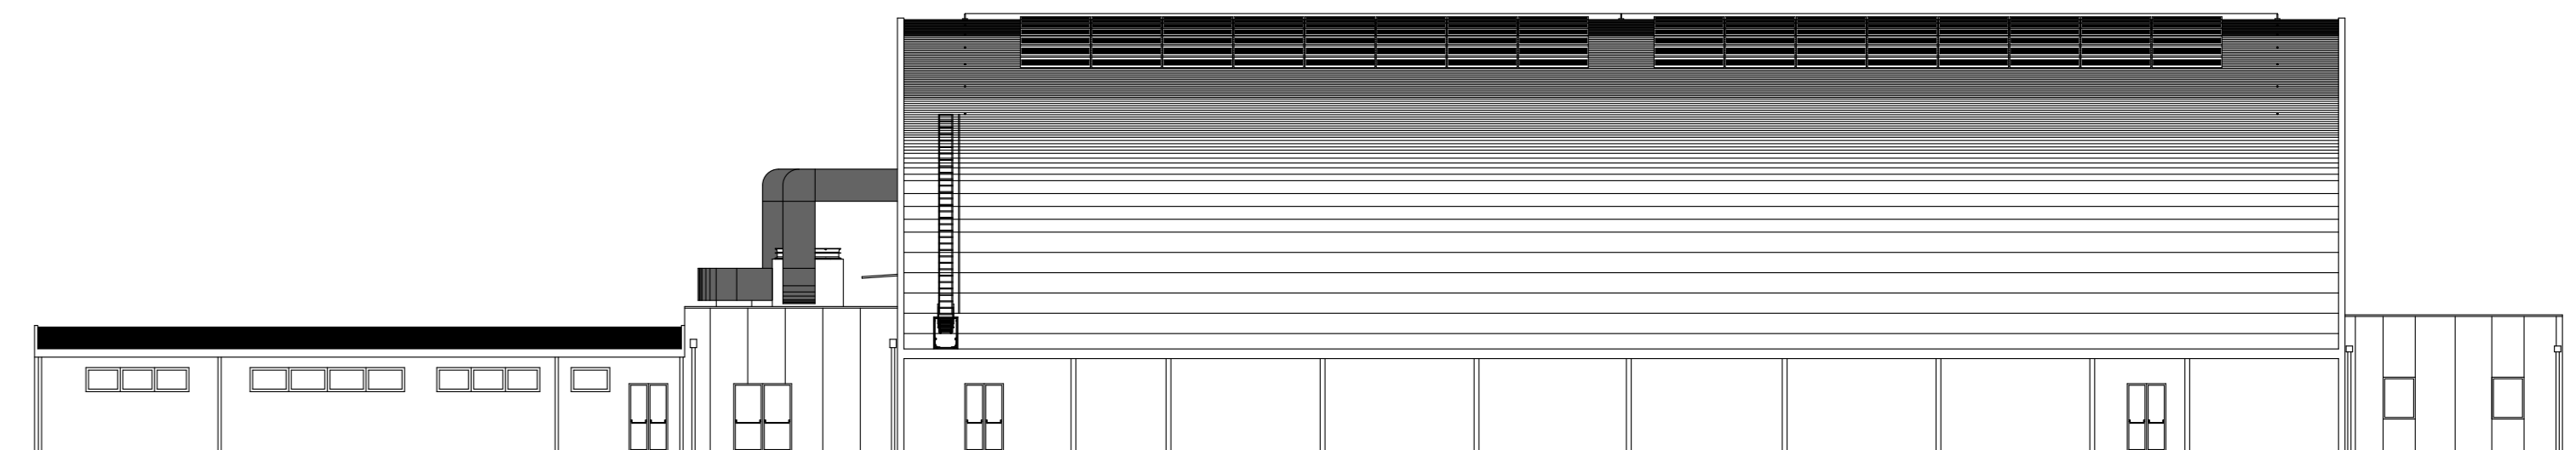

PROSPETTO OVEST

**PROSPETTI**  
 1:200