
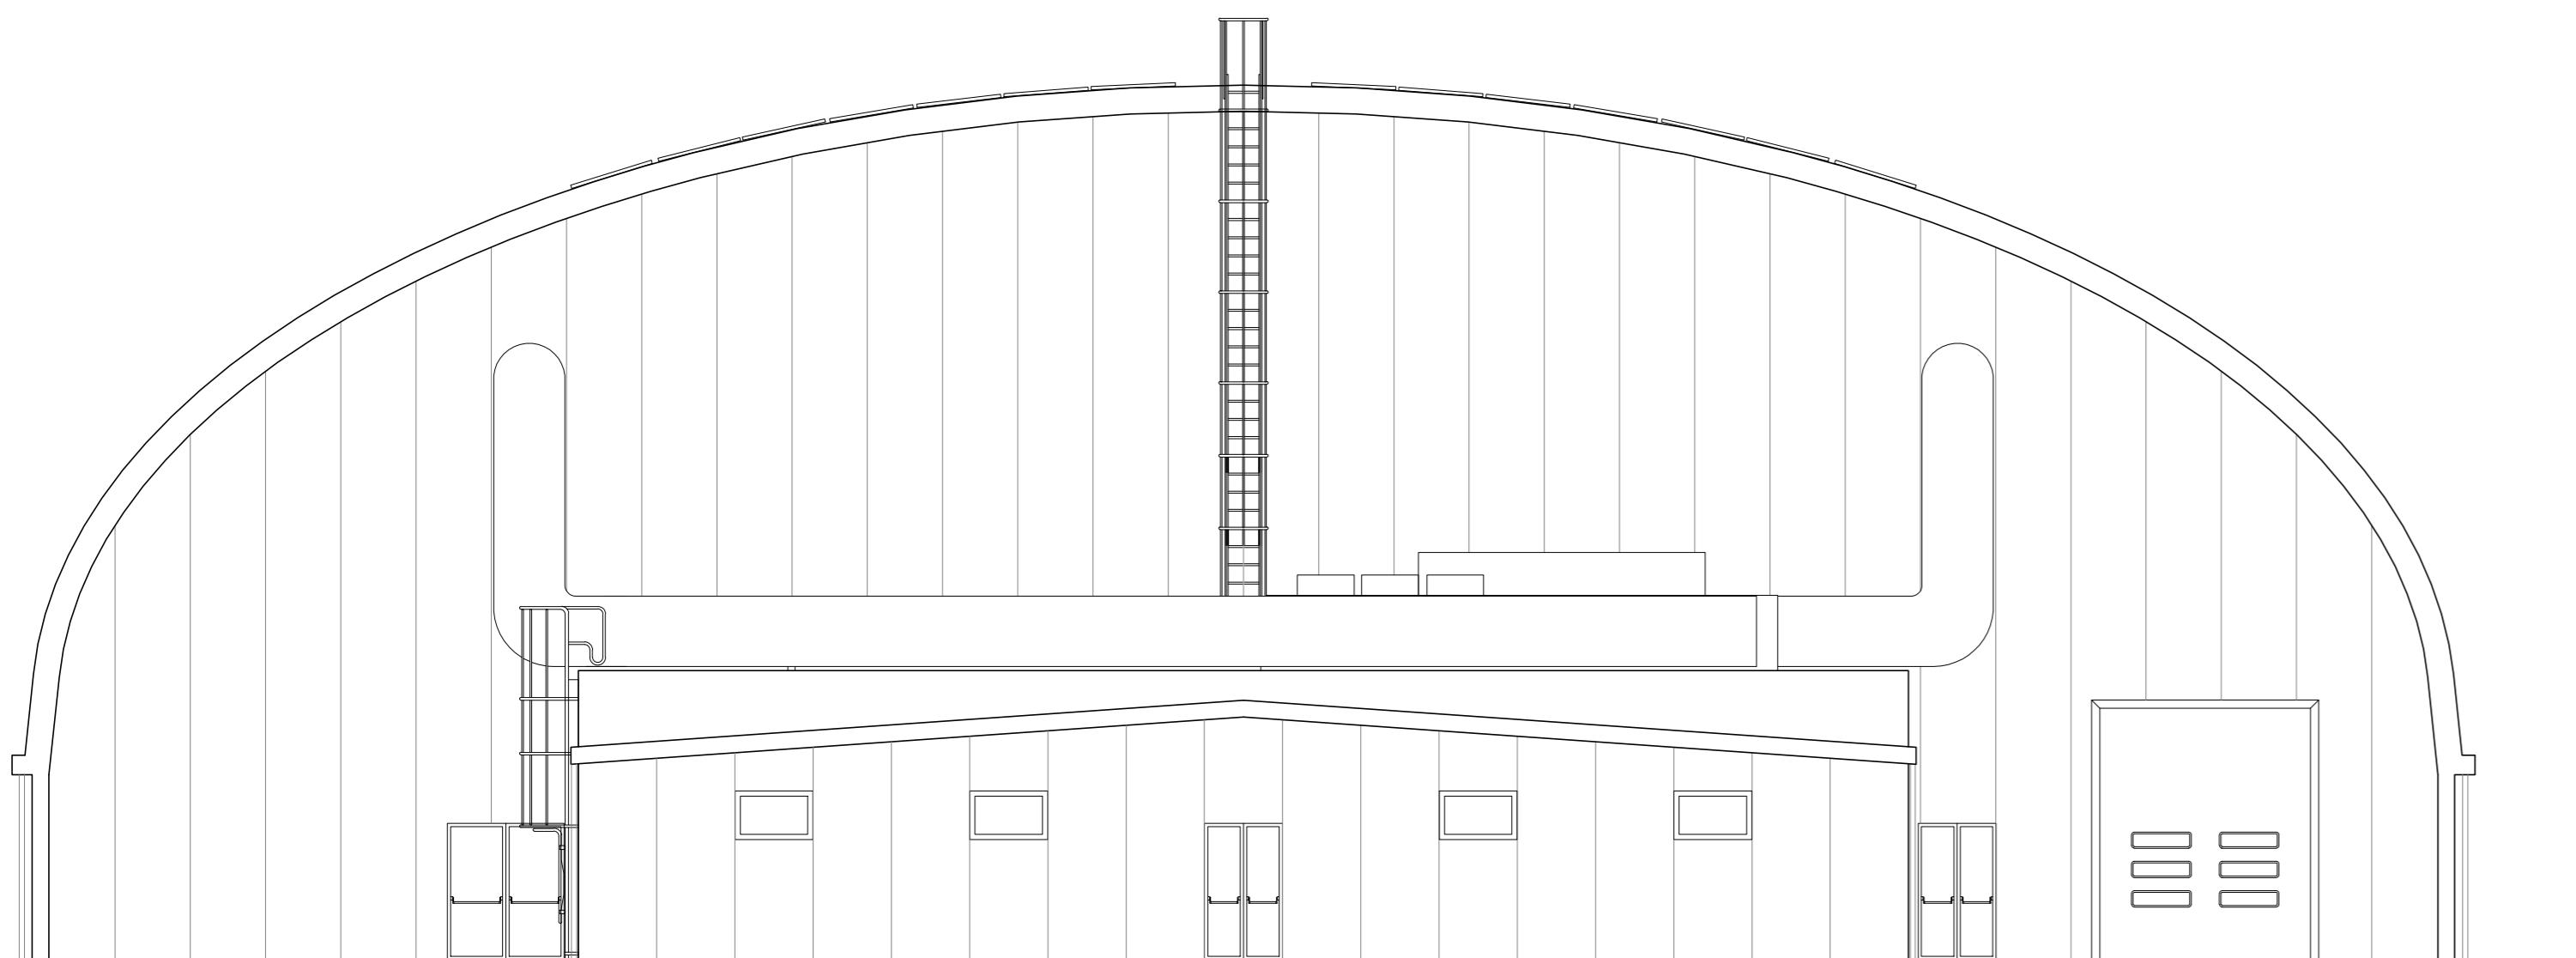
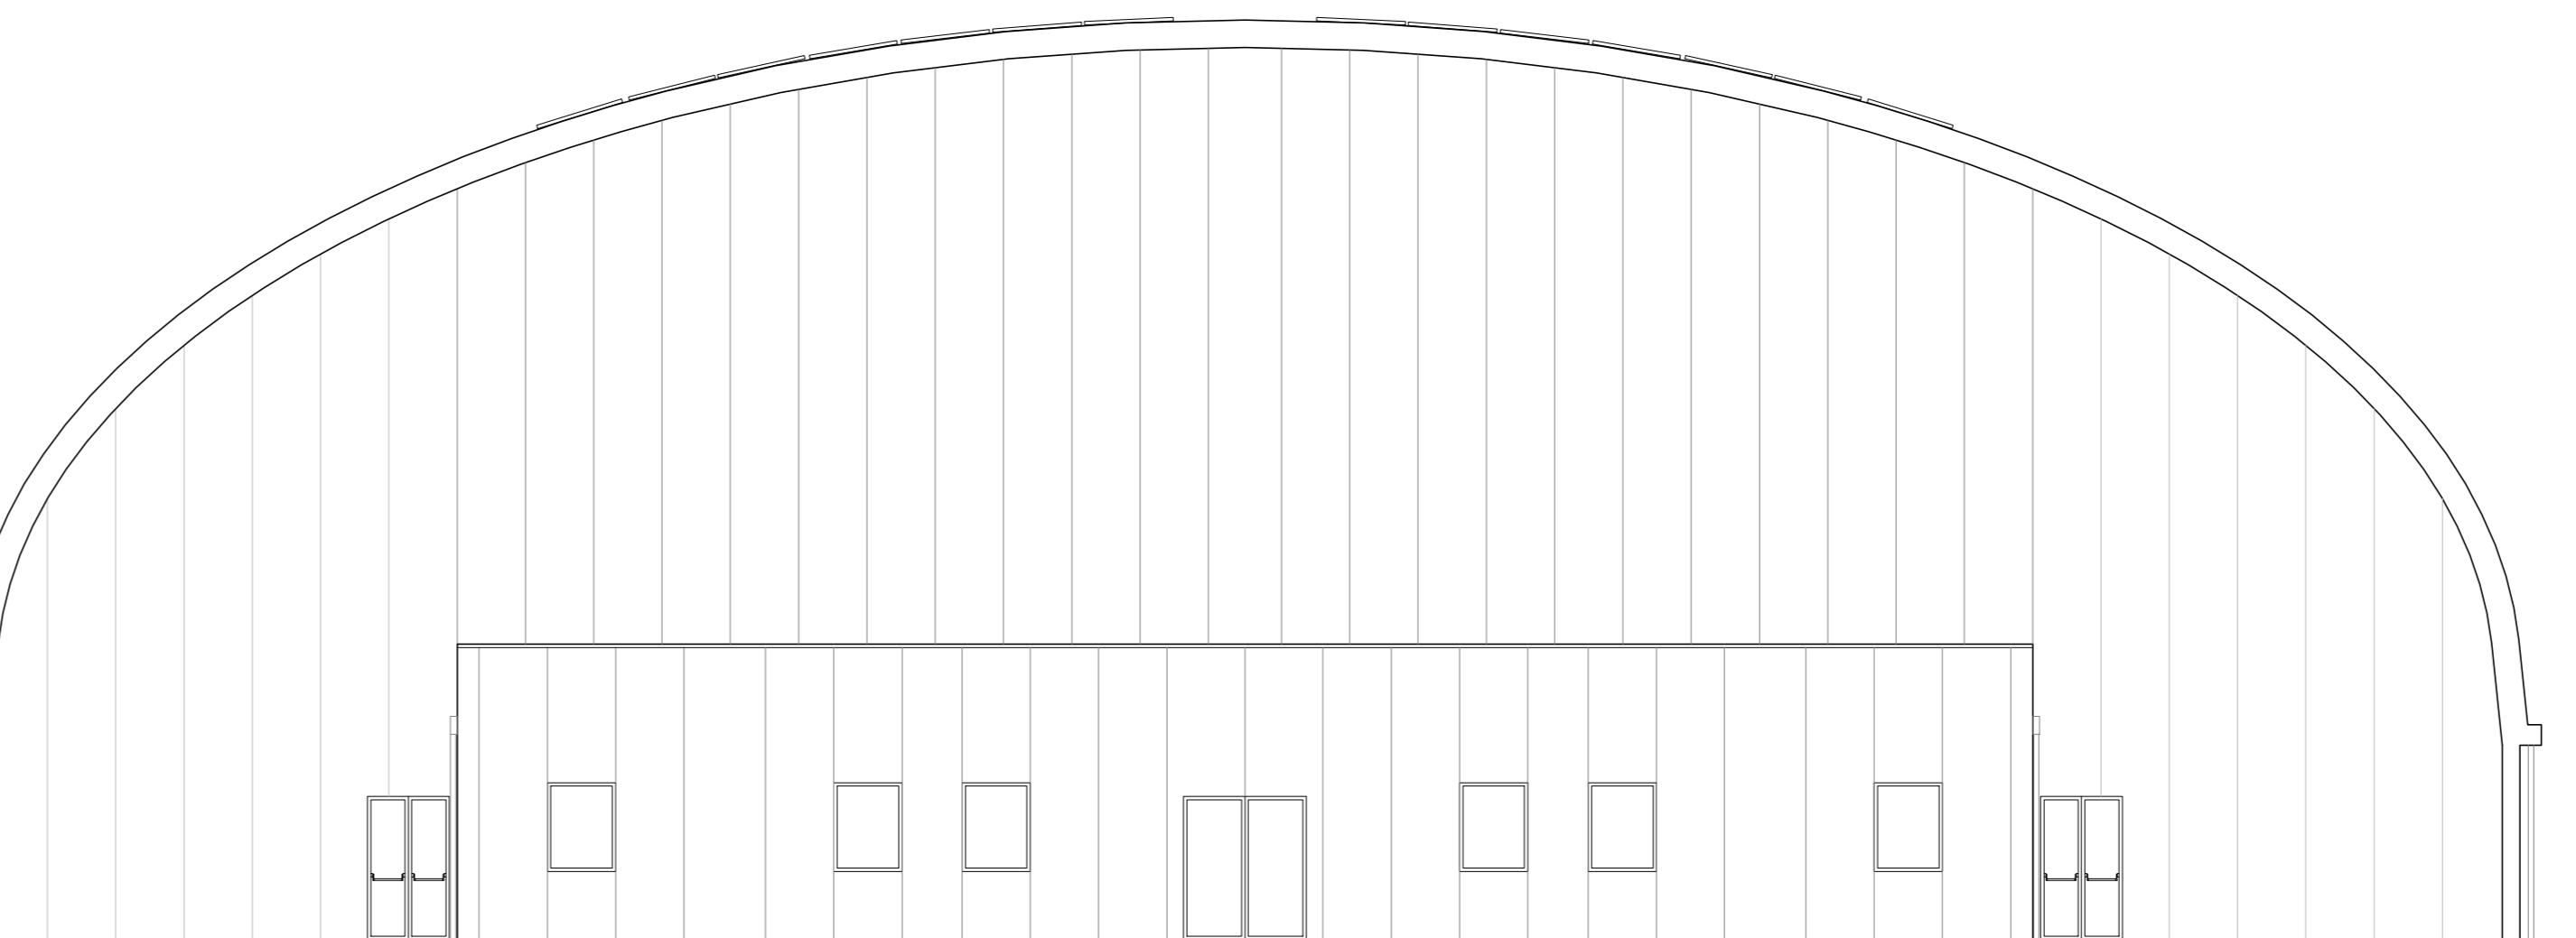



Prospetto NORD

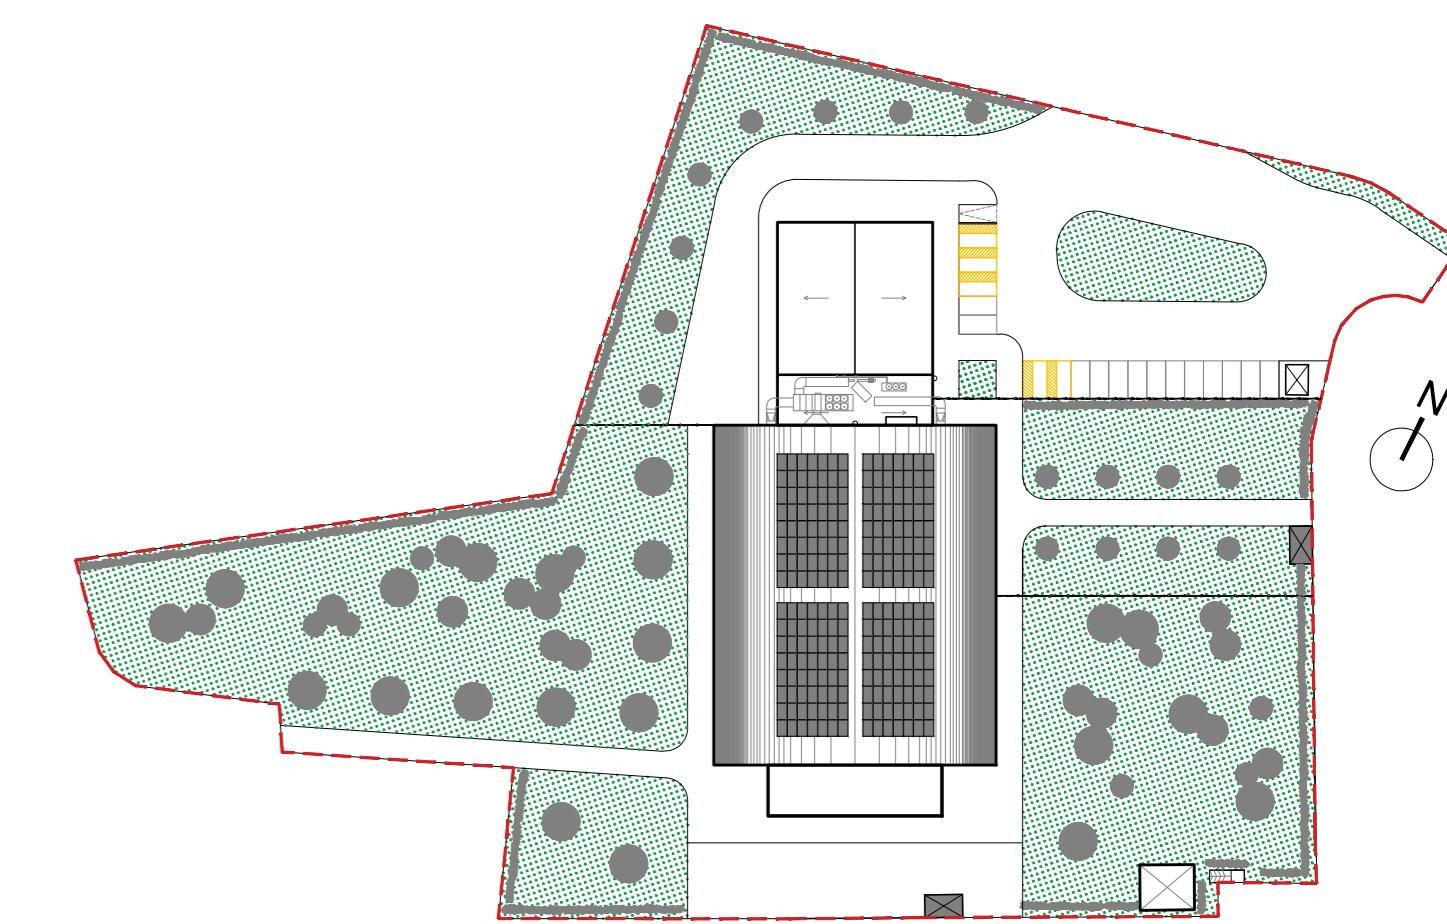


Prospetto SUD

Riferimento planimetrico  
Scala 1:1000

Prospetto EST

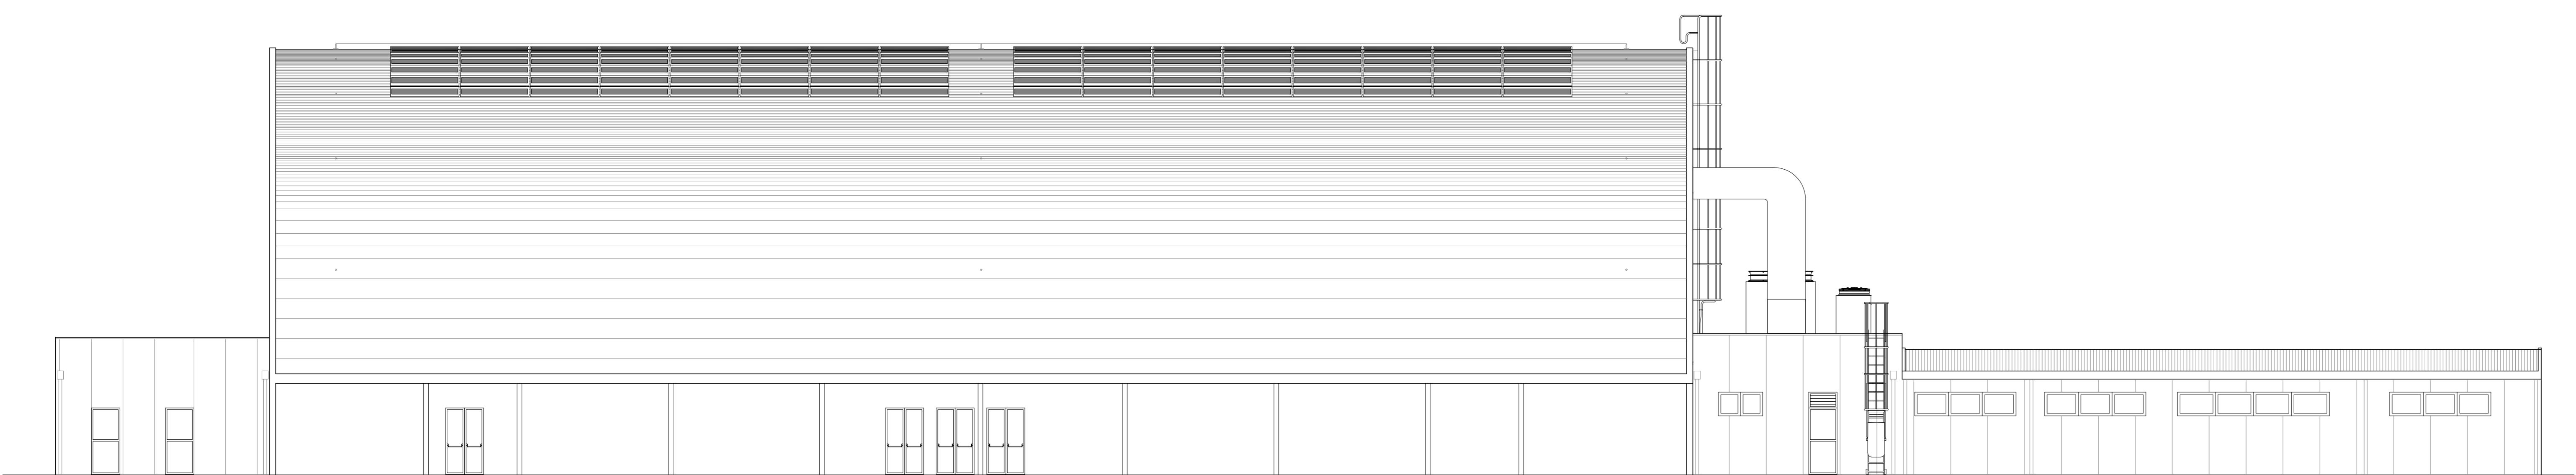

Prospetto OVEST

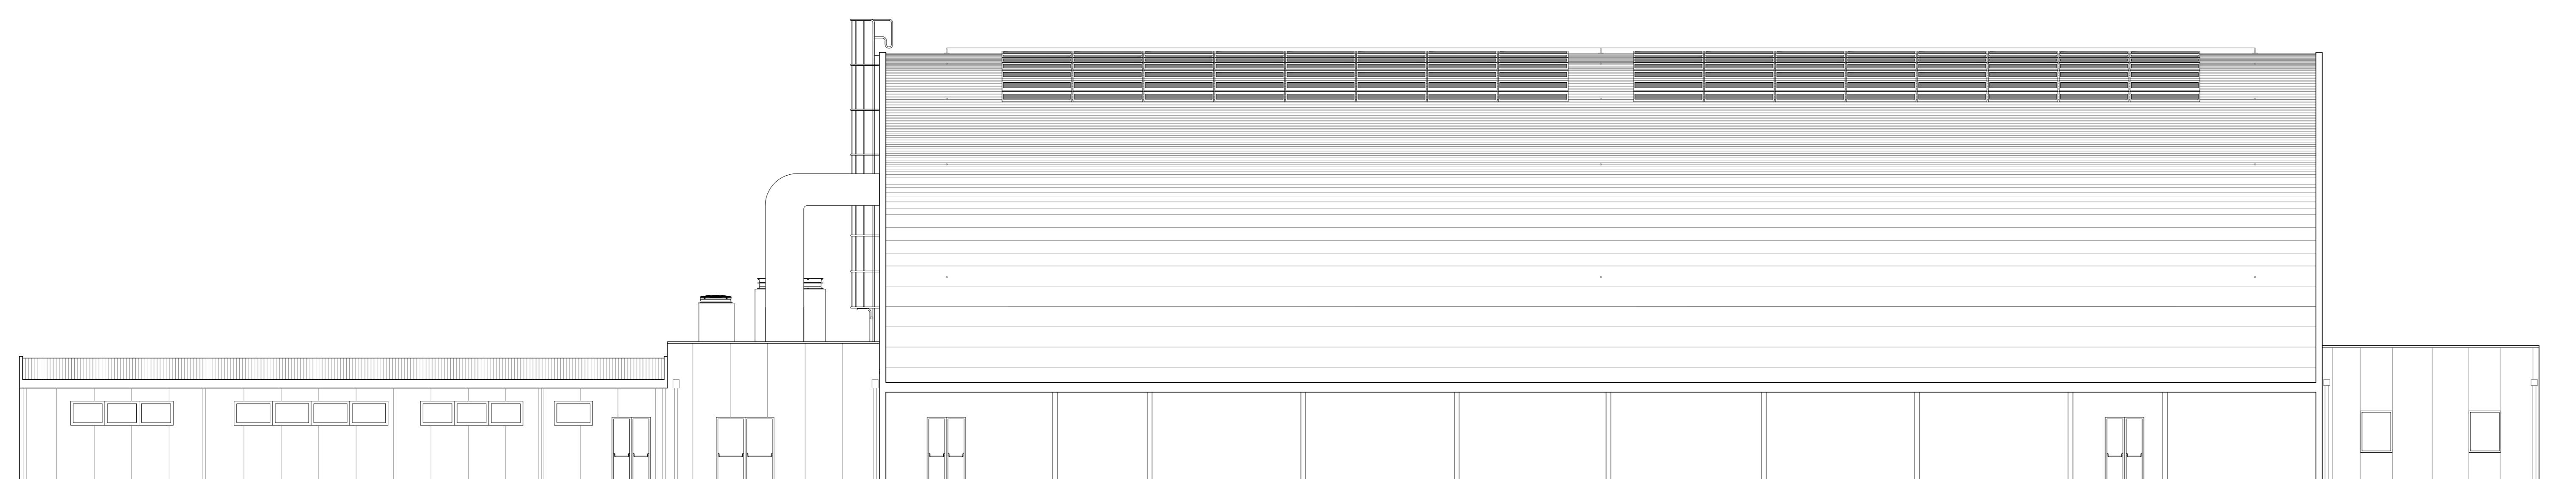

CITTÀ DI LUCCA

Amministrazione Comunale  
Settore 5 - Lavori Pubblici e Traffico U.O. 5.3 – Edilizia Sportiva  
Lucca Riscossioni e Servizi S.R.L.Dirigente: Ing. Antonella Giannini  
Responsabile Unico di Progetto: Ing. Arianna De CiccoP.T. 39-2026  
REALIZZAZIONE DEL PALAZZETTO DELLO SPORT SILVER 1  
NELLA AREA "EX CROCEROSA"  
CUP J65B25001060005

## Fase: PROGETTO FATTIBILITÀ TECNICO ECONOMICA

Titolo abilitativo	Data emissione	Revisione n°/data
PFTIE		
<b>Titolo elaborato: STATO DI PROGETTO: PROSPETTI</b>		
<b>RTP: "PALAZZETTO DELLO SPORT AREA "EX CROCEROSA"</b>		
Capogruppo, Progetto Opere Edili e Strutture: Ing. Giuseppe Amante		
Progetto Impianti, Antincendio, Acustica: Studio Bellandi&Petri srl stp		
Coordinatore della Sicurezza in fase di Progettazione: Ing. Dario Lucarotti		
Collaboratori alla Progettazione: Ing. Dario Lucarotti Arch. Riccardo Ricci		
Giovane Professionista: Arch. Barbara Tomei		
Committente per la parte del Progetto di competenza Lucca Riscossioni e Servizi		
<b>LRS</b>		
Geologia: Studio INGEO		
Rilievo: Geom. Paolo Paoli, Comune di Lucca		
 <b>Giuseppe Amante</b> <small>Ingegneri</small> SERVIZI INTEGRATI DI INGEGNERIA CIVILE		
 <b>Dario Lucarotti</b> <small>Ingegneri</small> SERVIZI INTEGRATI DI INGEGNERIA CIVILE		
 <b>Studio Bellandi &amp; Petri</b> <small>SRL STP</small> Servizi di Ingegneria Via Agostino Marti, 181 - 55100 Lucca		
 <b>IN-TEO</b>		

Scala: 1:100  
Scala: 1:1000

TAVOLA: AA04

Scheda lavoro n°186

File

186-A01