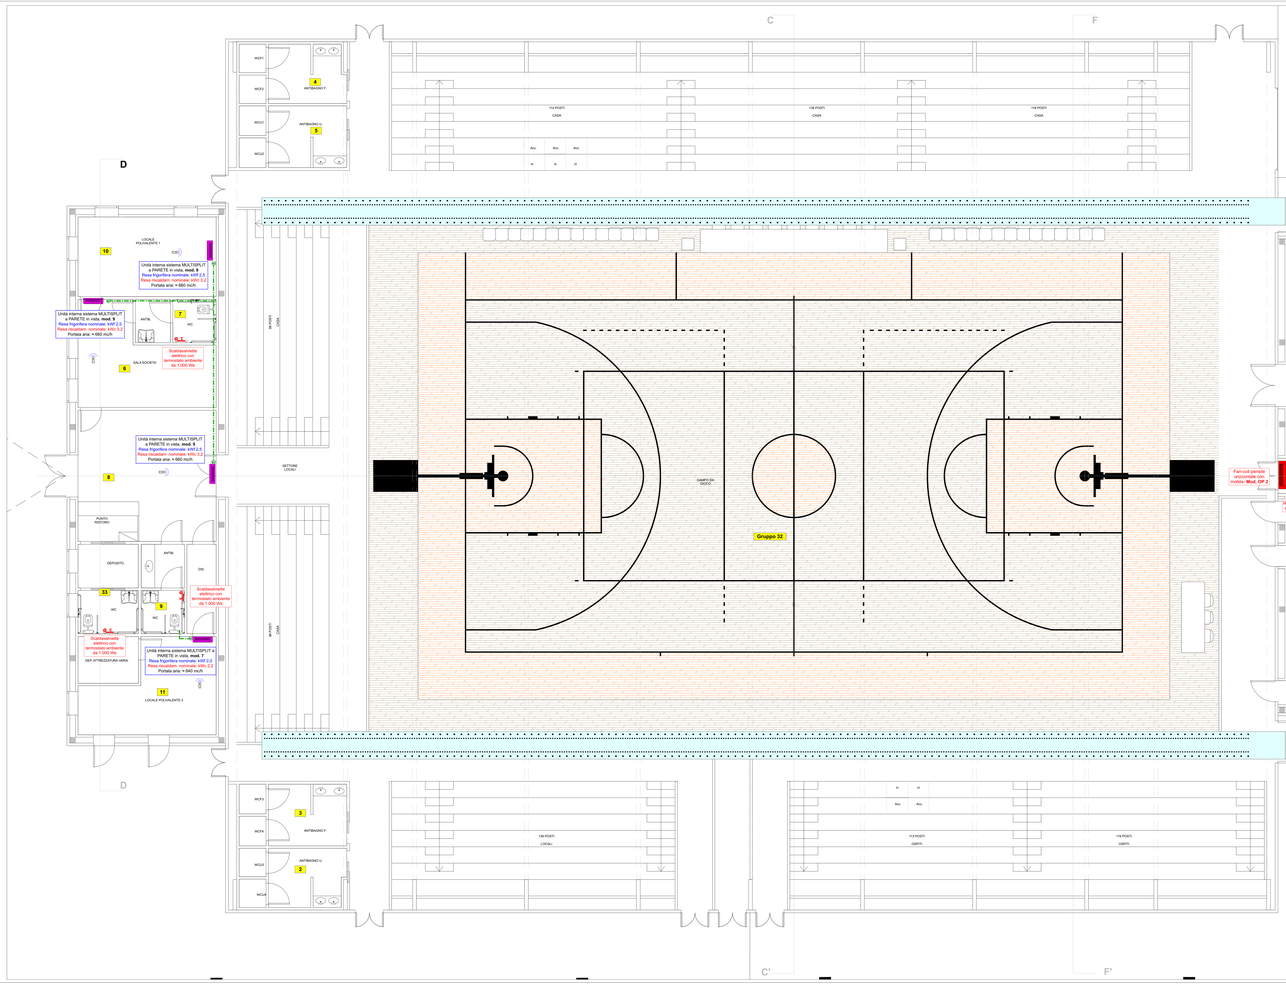

CITTÀ DI LUCCA
Amministrazione Comunale
Settore 5 - Lavori Pubblici e Traffico U.O. 5.3 – Edilizia Sportiva
Lucca Riaccessioni e Servizi S.R.L.

Dirigente: Ing. Antonella Giannini
Responsabile Unico di Progetto: Ing. Arianna De Cicco

P.T. 39-2026
REALIZZAZIONE DEL PALAZZETTO DELLO SPORT SILVER 1
NELL'AREA "EX CROCEROSSA"
CUP J65B25001060005

Fase: PROGETTO FATTIBILITÀ TECNICO ECONOMICA

Data ordinanz.	Data emissione	Revisione n° / data
//4732	27/01/2026	

Titolo elaborato: IMPIANTO TERMICO E CONDIZIONAMENTO PIANO TERRA

RTP: "PALAZZETTO DELLO SPORT AREA "EX CROCEROSSA"

Capogruppo, Progetto Opere Edili e Strutture:
Ing. Giuseppe Amante

Progetto Impianti, Antincendio, Acustica:
Studio BallandaiNeri srl stp

Coordinatore della Sicurezza in fase di Progettazione:
Ing. Dario Lucarelli

Collaboratori alla Progettazione:
Ing. Riccardo Neri
Arch. Riccardo Rossi

Giovane Professionista:
Arch. Barbara Tomei

Committente per la parte del Progetto di competenza Lucca Riaccessioni e Servizi:

Geologo:
Studio INGEO

Rilievo: Geom. Paolo Paoli, Comune di Lucca

Scala:1:50

TAVOLA: ITC 01

Scheda tecnica n°:186 File: 186.dwg