


Notes:

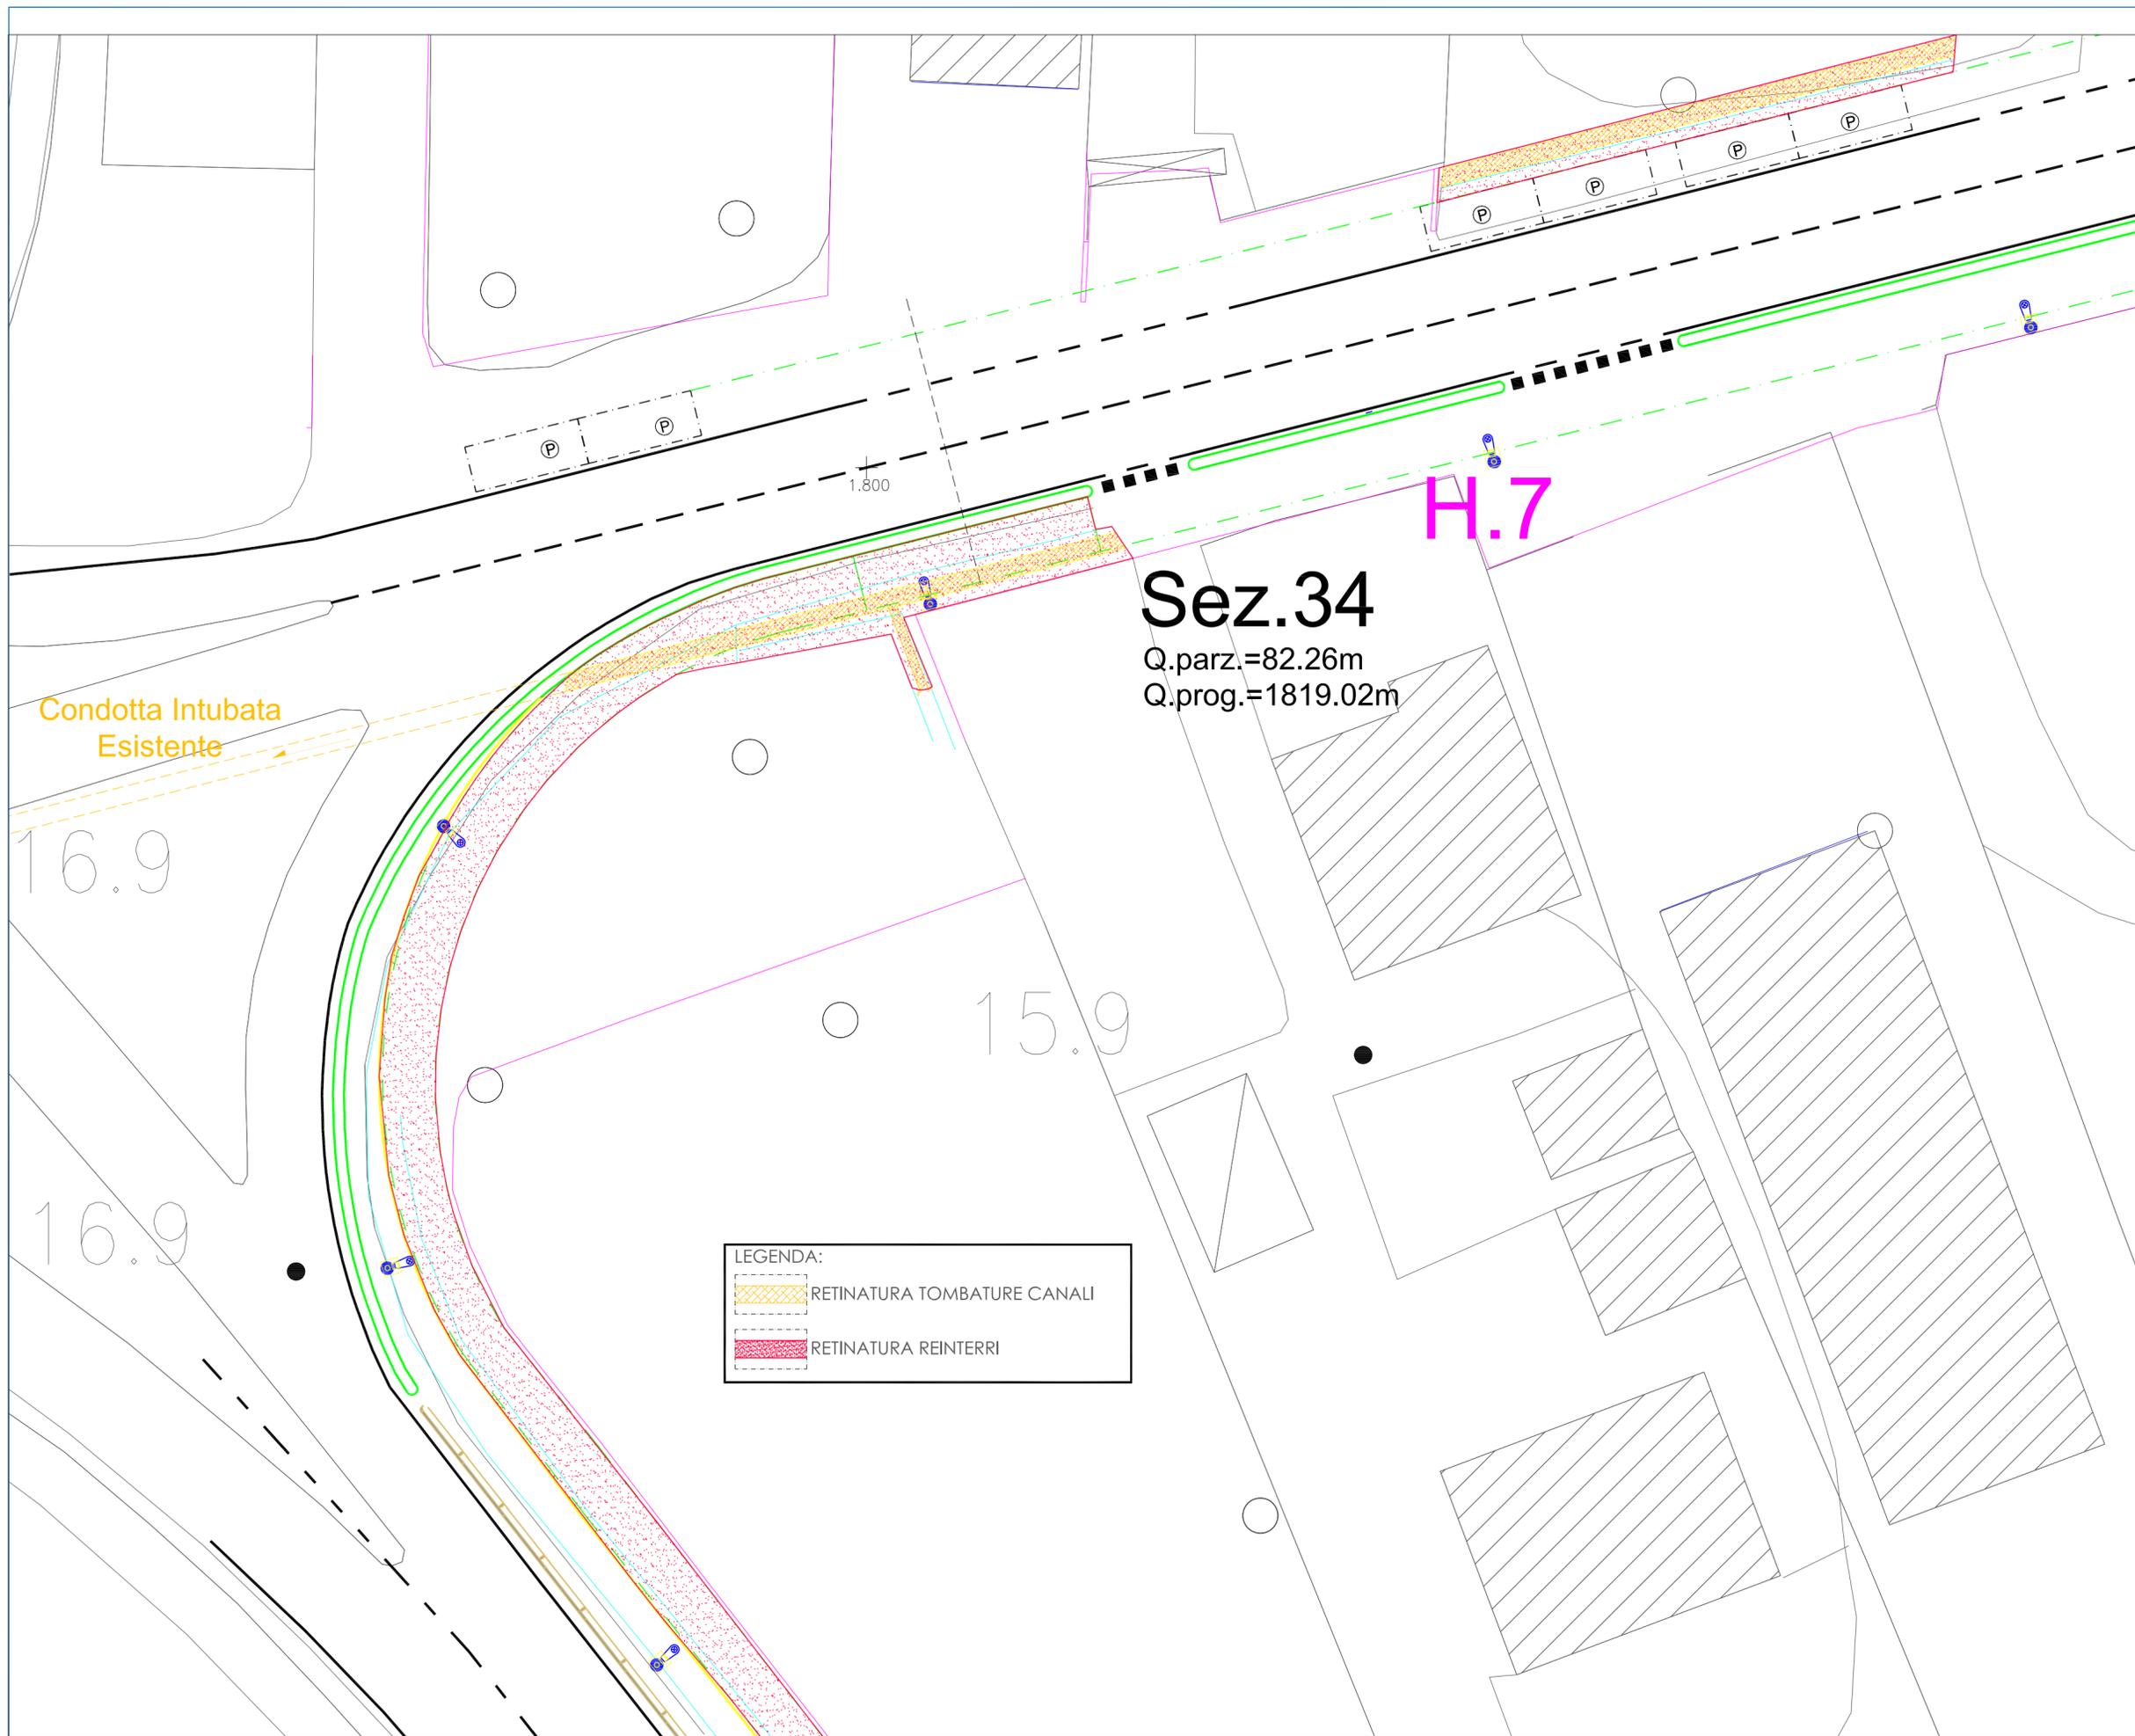

1	VARIANTE PROGETTO DEFINITIVO	D	2016.04.12
---	------------------------------	---	------------

REV:	DESCRIPTION:	BY:	DATE:
STATUS: VARIANTE PROGETTO DEFINITIVO			

Approvazione Variante al progetto definitivo " REALIZZAZIONE DI PISTA CICLOPEDONALE DENOMINATA FRANCIGENA GREENWAY LUNGO IL PERCORSO STORICO DELLA FRANCIGENA NEI COMUNI DI LUCCA E CAPANNORI.

CLIENT:
Comune di Capannori Geom. Sergio Del Barga (RUP)
Comune di Lucca
Regione Toscana

ARCHITECT:
 Damiano Iacopetti & Andrea Provenzoli
 Massimiliano Angeli
 Riccardo Del Bianco
 Michael Bertolucci

SITE:
 Comune Capannori
 Comune Lucca

TITLE:
PART. ARCHITETTONICO
Via D.Chelini / Via romana

SCALE AT A2: 1:200	DATE: 2014.10.01	DRAWN: 116 B	CHECKED:
PROJECT NO: 2014.10.01	DRAWING NO: 2014.10.01.VAR.01	REVISION:	