



SEZIONE TIPO VIA ROMANA - ZONA PARCHEGGI E PISTA CICLABILE

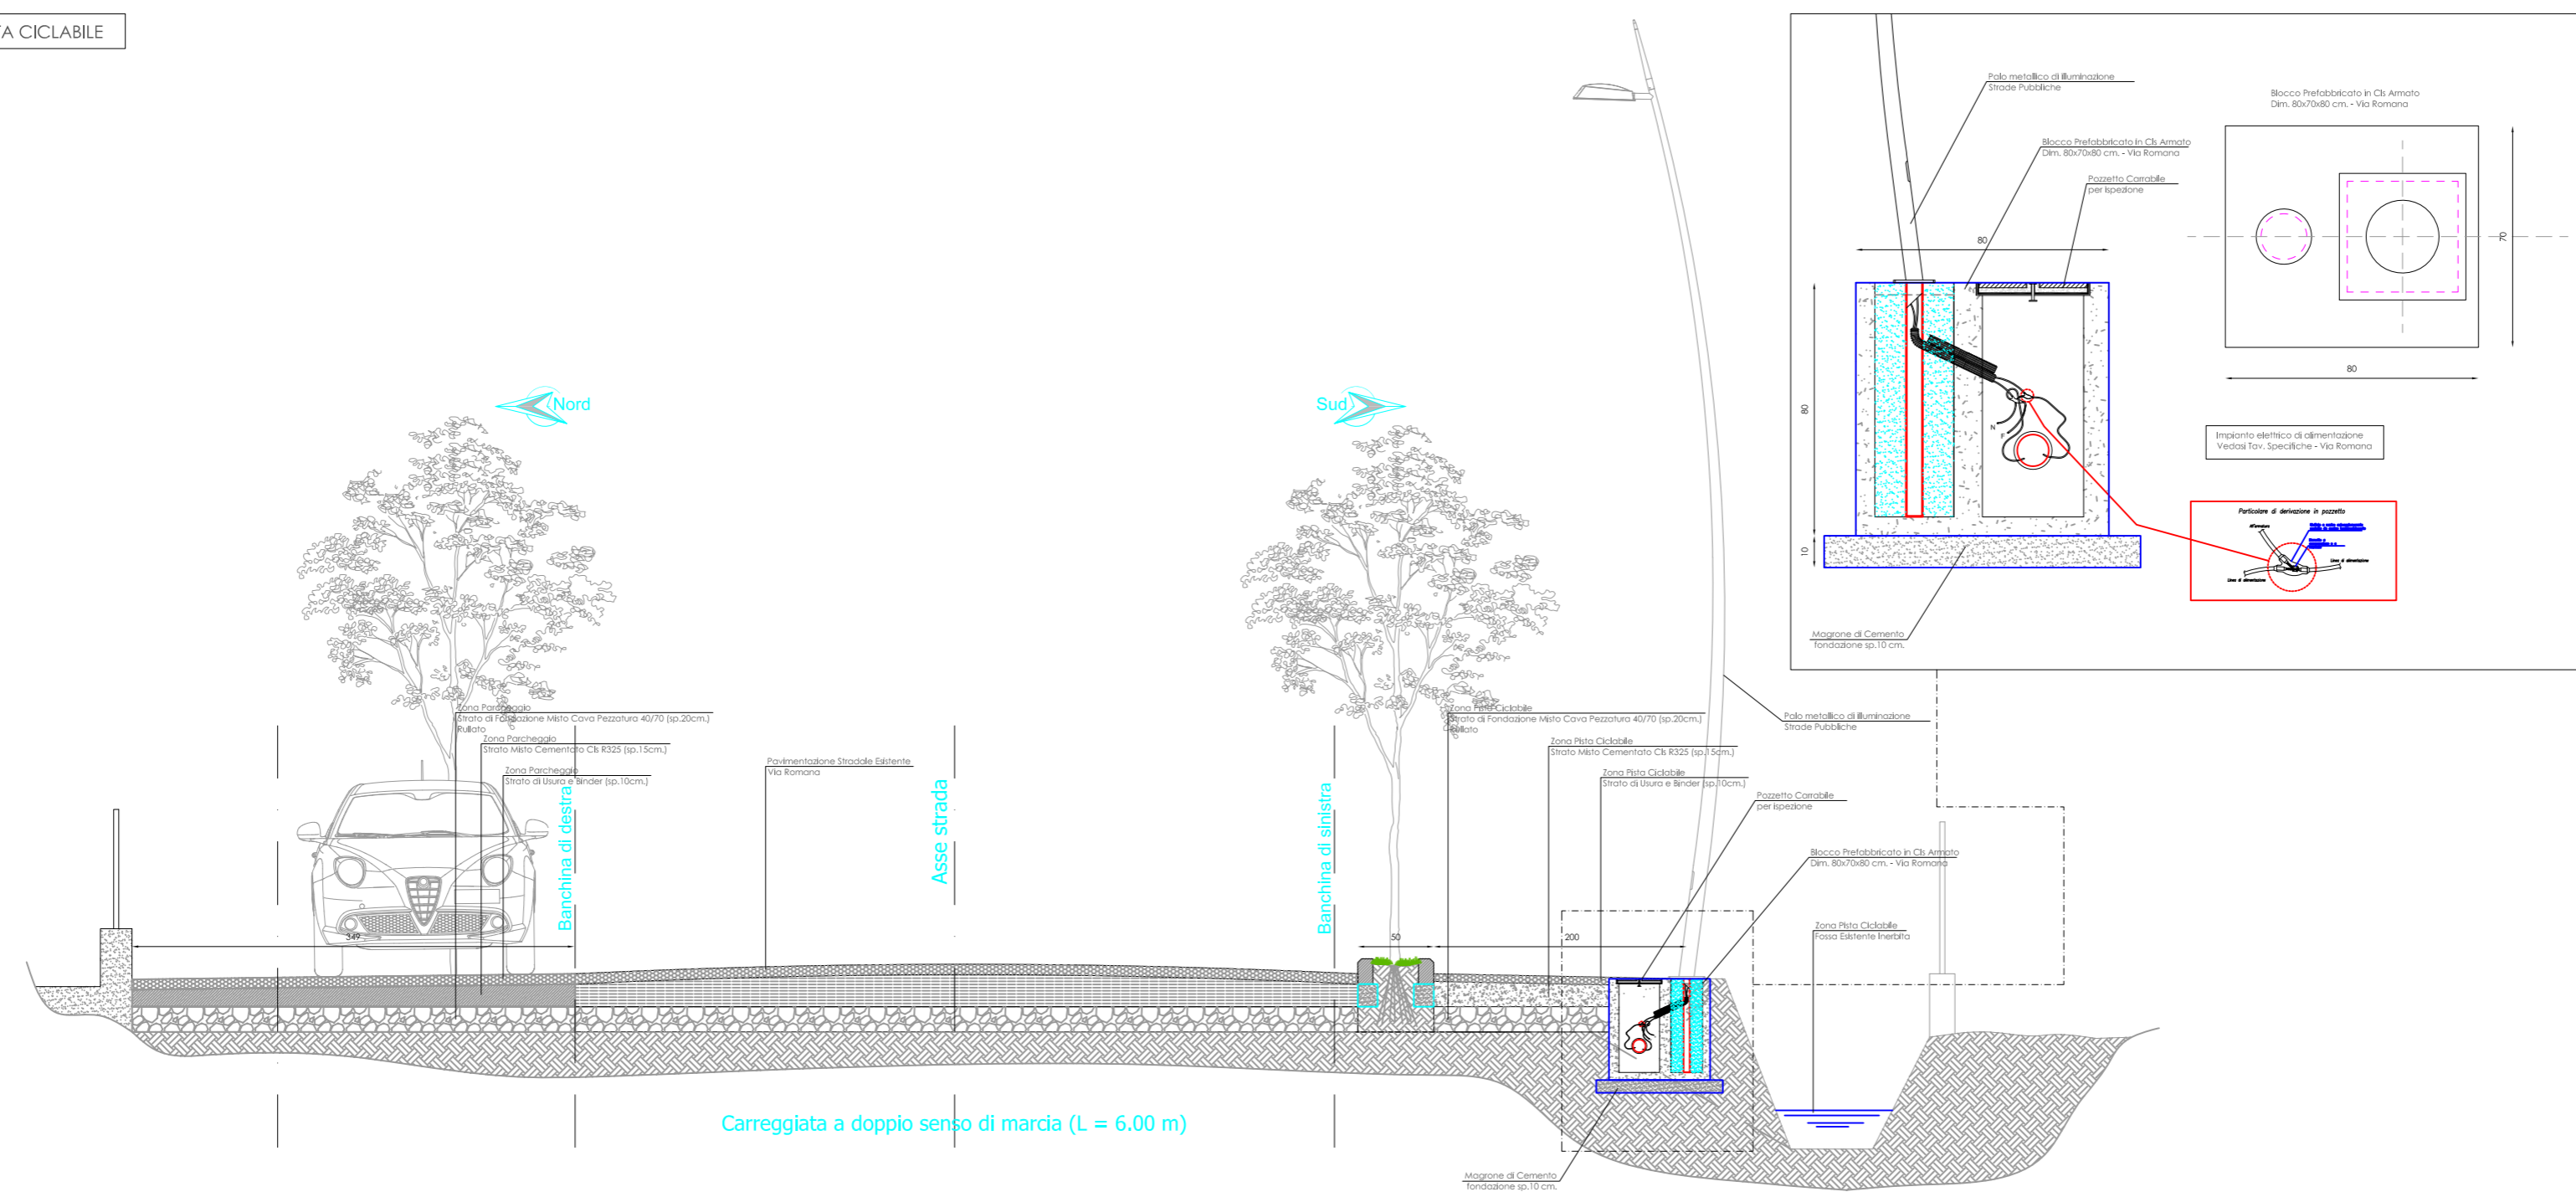

SEZIONE TIPO VIA ROMANA - ZONA PARCHEGGI CON TOMBATURA E PISTA CICLABILE

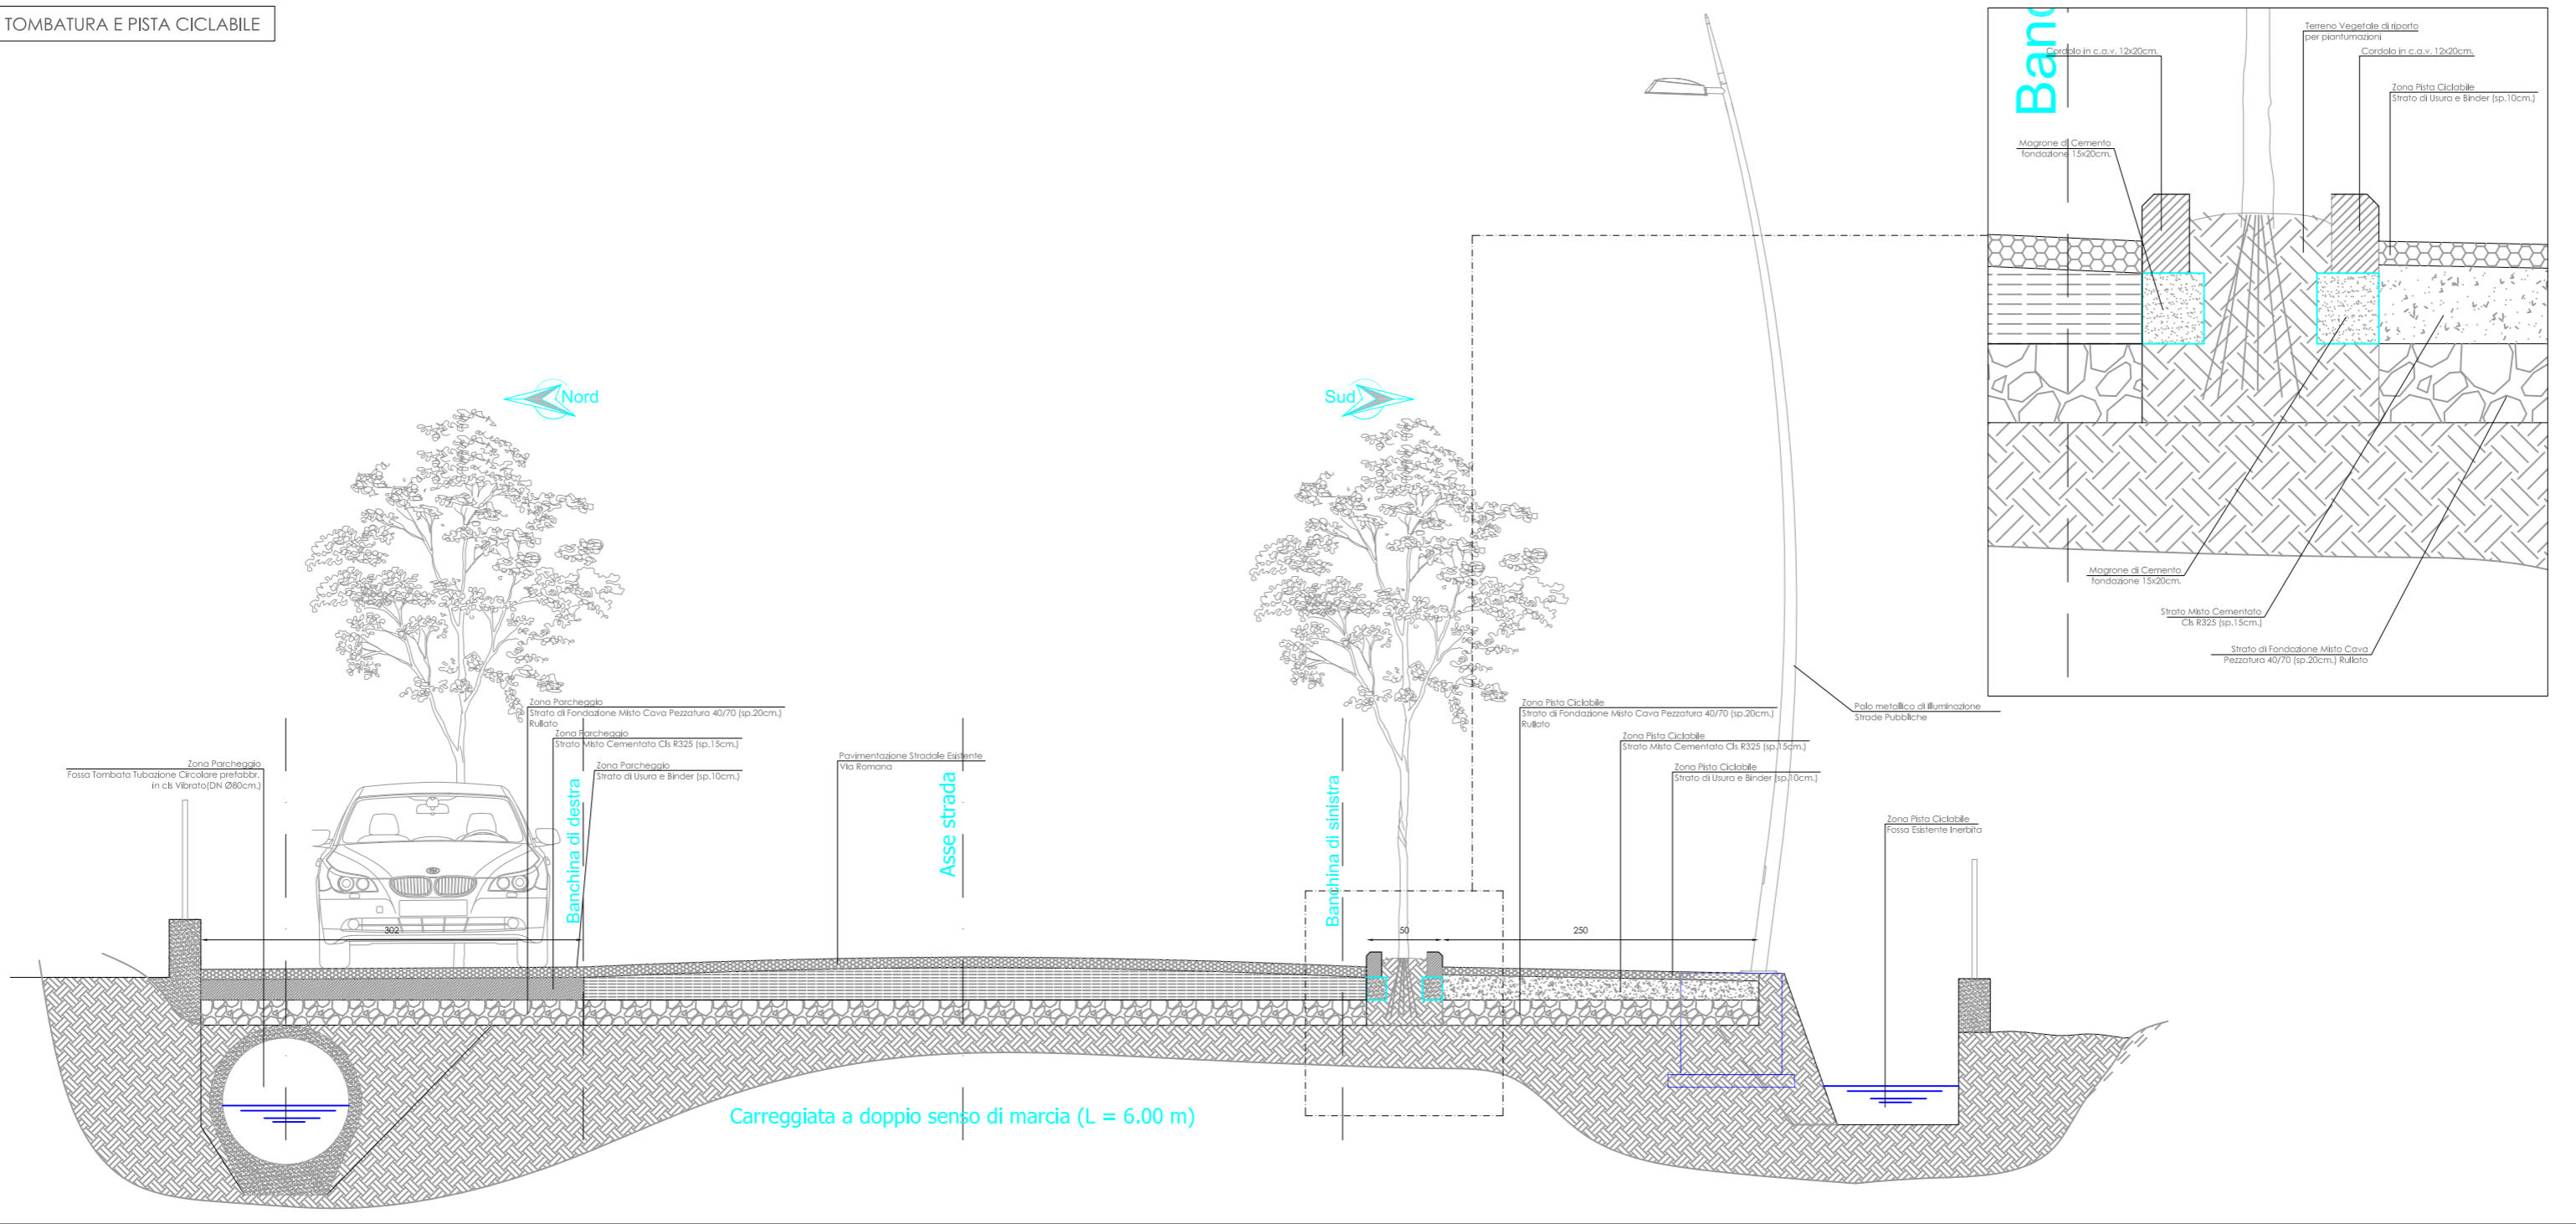

Notes:

**ECONVERSOSTUDIO**  
 PLURALITAS NON EST PONENDA SINE NECESSITATE  
 VIA SANTA GIUSTINA, 23 - 55100 - LUCCA  
 www.econversostudio.com  
 0583058370

1	VARIANTE PROGETTO DEFINITIVO	D	2016.04.12
REV:	DESCRIPTION:	BY:	DATE:
STATUS: VARIANTE PROGETTO DEFINITIVO			

Approvazione Variante al progetto definitivo \* REALIZZAZIONE DI PISTA CICLOPEDONALE DENOMINATA FRANCIGENA GREENWAY LUNGO IL PERCORSO STORICO DELLA FRANCIGENA NEI COMUNI DI LUCCA E CAPANNORI.

**CLIENT:**  
 Comune di Capannori Geom. Sergio Del Barga (RUP)  
 Comune di Lucca  
 Regione Toscana

**ARCHITECT:**  
 Damiano Iacopetti & Andrea Provenzani  
 Massimiliano Angeli  
 Riccardo Del Bianco  
 Michael Bertolucci

**SITE:**  
 Comune Capannori  
 Comune Lucca

**TITLE:**  
 Opere D'arte Minori  
 Sezioni e Particolari Costruttivi

SCALE AT A2:	DATE:	DRAWN:	CHECKED:
1:200	2014.10.01	117 A	
PROJECT NO:	DRAWING NO:	REVISION:	
2014.10.01	2014.10.01.VAR.01		