



Notes:

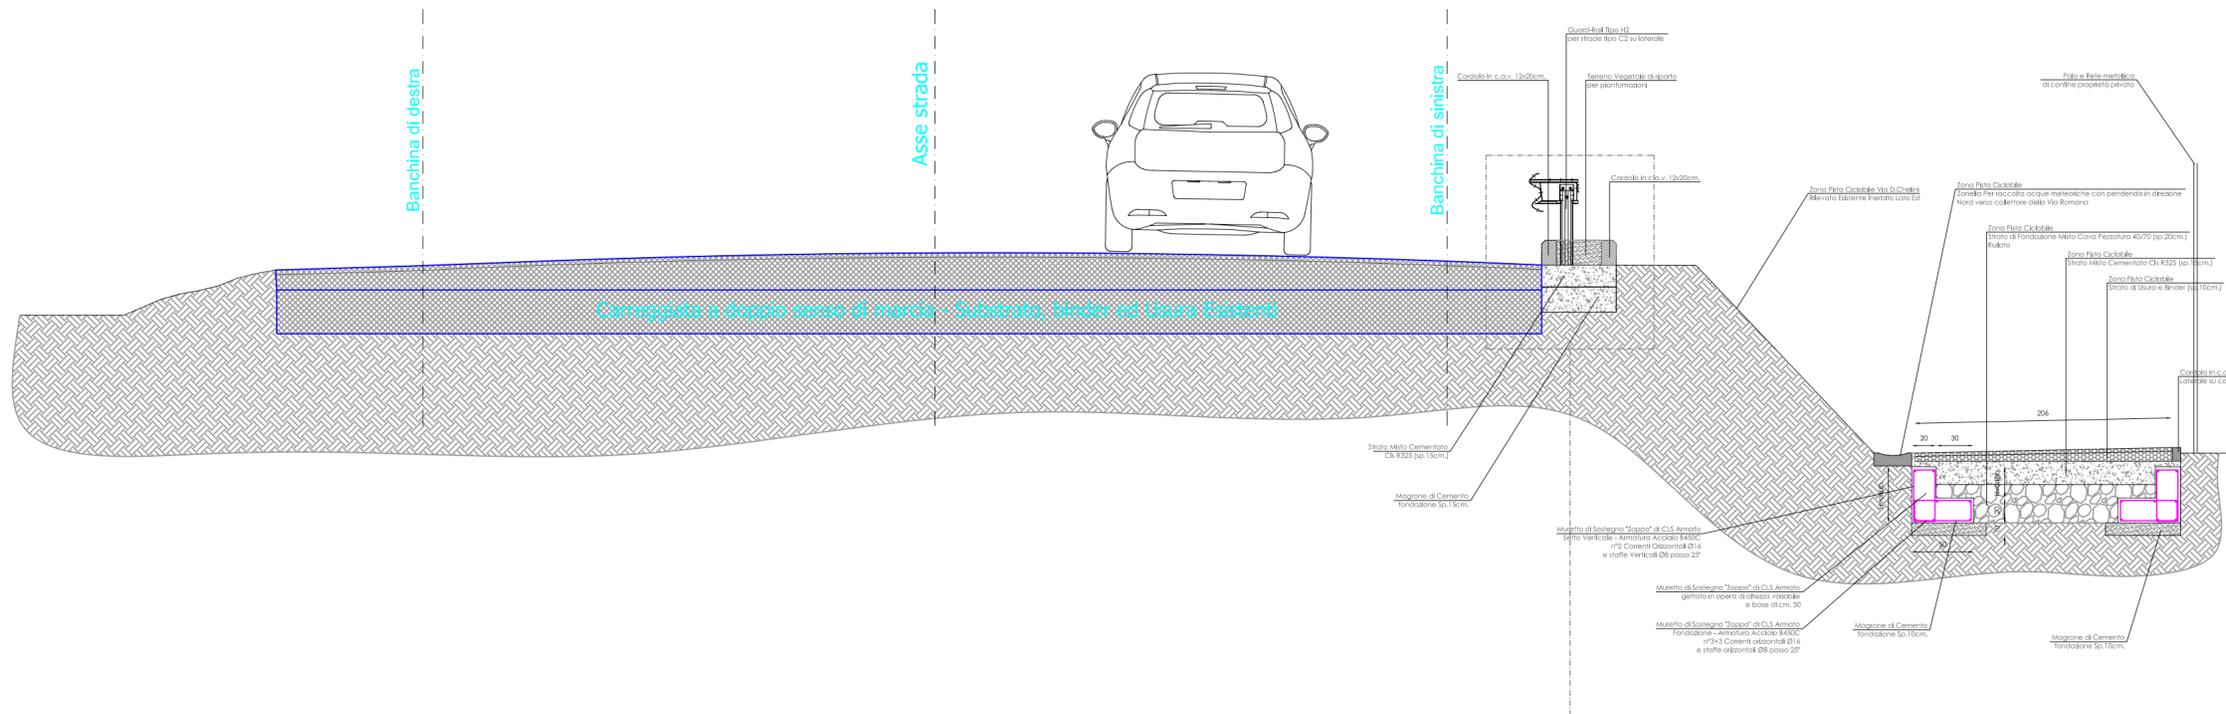


SEZIONE TIPO VIA DOMENICO CHELINI - PISTA CICLABILE - PARTICOLARI COSTRUTTIVI E STRUTTURA STRADA ESISTENTE

PARTICOLARE GUARD-RAIL SU TERRAPIENO
 SCALA 1:20

SEZIONE

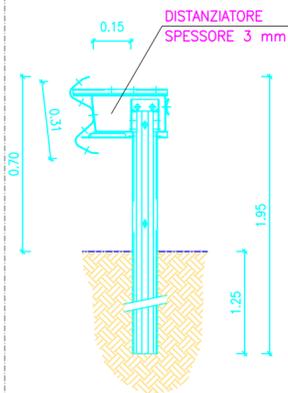

PROSPETTO

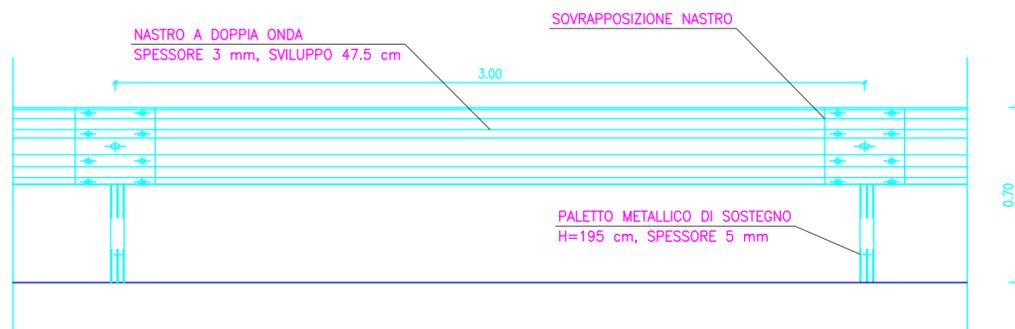

PIANTA



1	VARIANTE PROGETTO DEFINITIVO	D	2016.04.12
REV:	DESCRIPTION:	BY:	DATE:
STATUS: VARIANTE PROGETTO DEFINITIVO			

Approvazione Variante al progetto definitivo " REALIZZAZIONE DI PISTA CICLOPEDONALE DENOMINATA FRANCIGENA GREENWAY LUNGO IL PERCORSO STORICO DELLA FRANCIGENA NEI COMUNI DI LUCCA E CAPANNORI.

CLIENT:
 Comune di Capannori Geom. Sergio Del Barga (RUP)
 Comune di Lucca
 Regione Toscana

ARCHITECT:
 Damiano Iacopetti & Andrea Provenzani
 Massimiliano Angeli
 Riccardo Del Bianco
 Michael Bertolucci

SITE: Comune Capannori
 Comune Lucca

TITLE: Opere D'Arte Minori
 Sezioni e Particolari Costruttivi

SCALE AT A2: 1:200	DATE: 2014.10.01	DRAWN: 117 C	CHECKED:
PROJECT NO: 2014.10.01	DRAWING NO: 2014.10.01.VAR.01	REVISION:	