



Notes:

sez. 1 | q. parziale 18.47 m | q. progetto 18.47 m

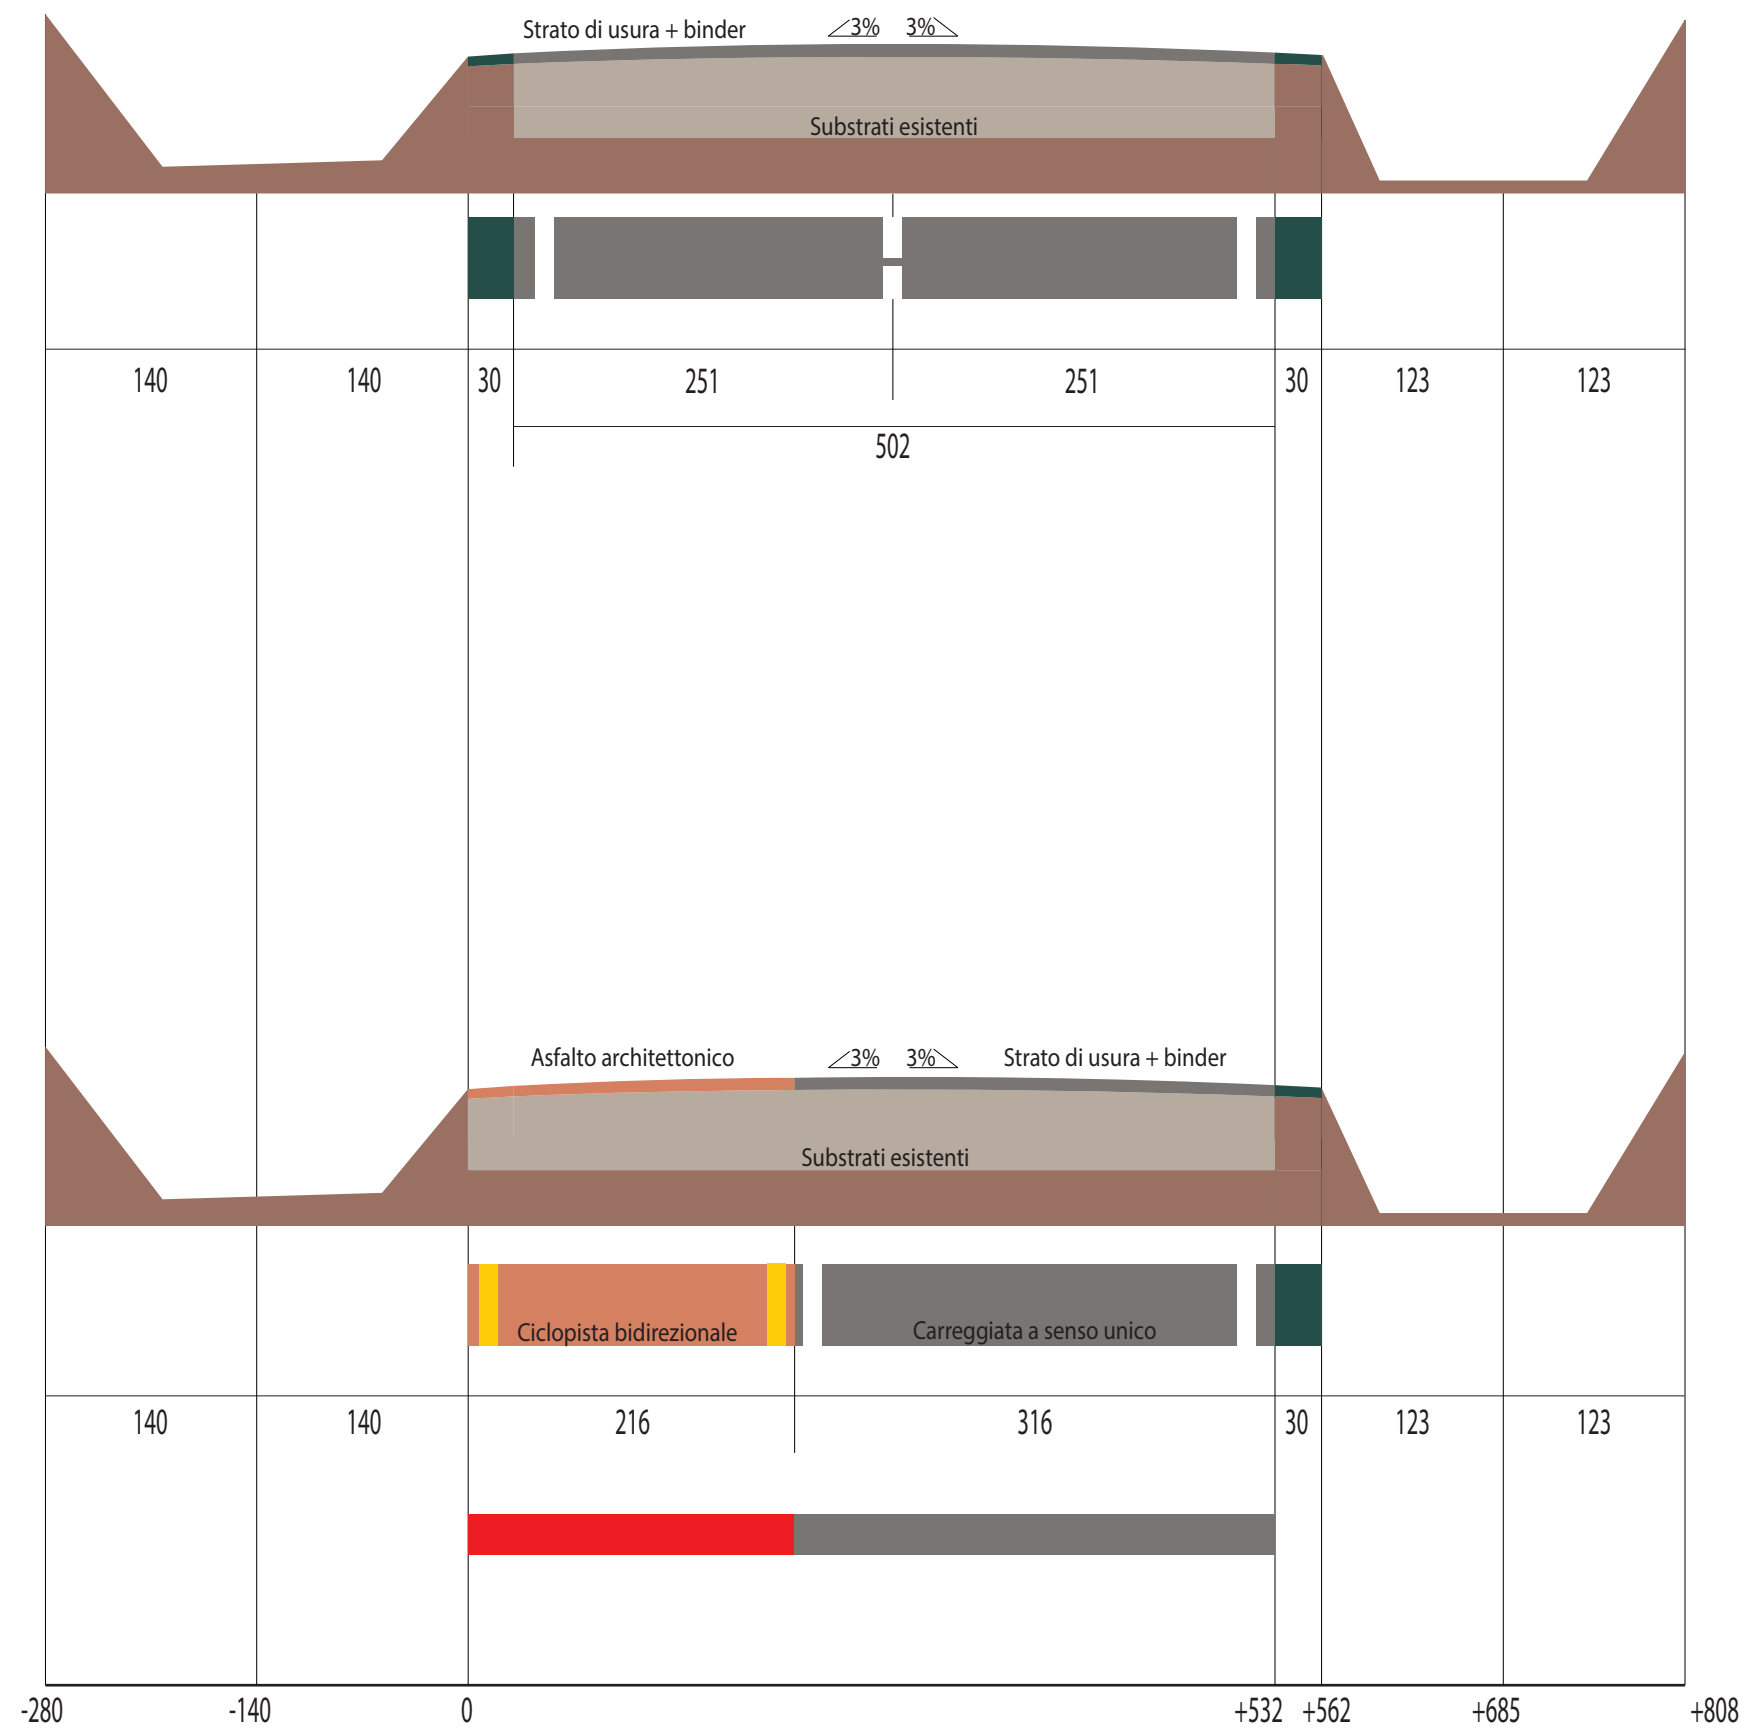

sez. 2 | q. parziale 47.01 m | q. progetto 65.57 m

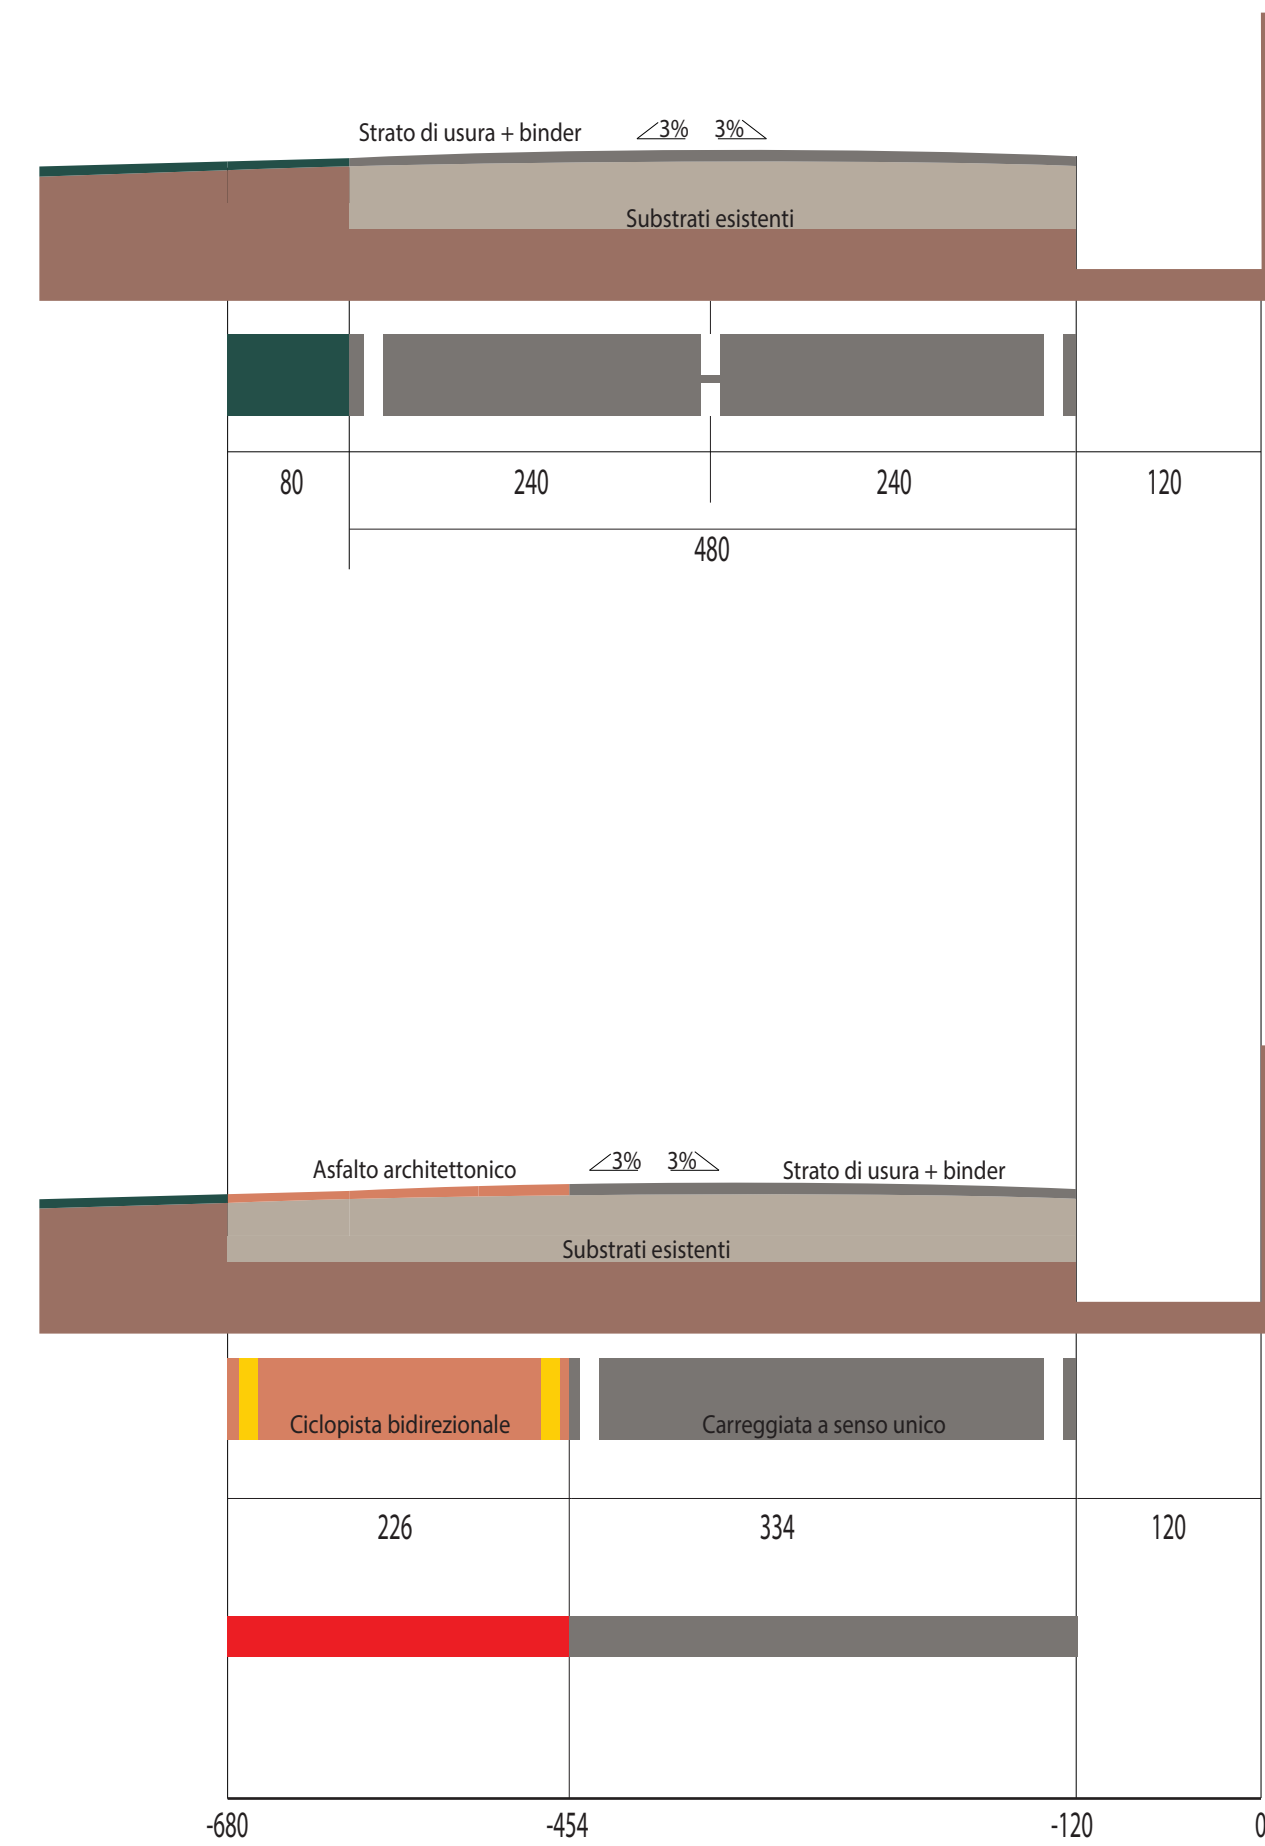

REV.	DESCRIPTION	BY	DATE
1	VARIANTE PROGETTO DEFINITIVO	D	2016.04.12

STATUS: **VARIANTE PROGETTO DEFINITIVO**

Approvazione Variante al progetto definitivo " REALIZZAZIONE DI PISTA CICLOPEDONALE DENOMINATA FRANCIGENA GREENWAY LUNGO IL PERCORSO STORICO DELLA FRANCIGENA NEI COMUNI DI LUCCA E CAPANNORI.

CLIENT: **Comune di Capannori** Geom. Sergio Del Barga (RUP)  
**Comune di Lucca**  
 Regione Toscana

ARCHITECT: Damiano Iacopetti & Andrea Provenzali  
 Massimiliano Angeli  
 Riccardo Del Bianco  
 Michael Bertolucci

SITE: **Comune Capannori**  
**Comune Lucca**

TITLE: **SEZIONI 1 - 2**

SCALE AT A2:	DATE:	DRAWN:	CHECKED:
1:50	2014.10.01	116	
PROJECT NO:	DRAWING NO:	REVISION:	
2014.10.01	2014.10.01.VAR.01		