



Notes:

sez. 11 | q. parziale 63.64 m | q. progetto 330.59 m

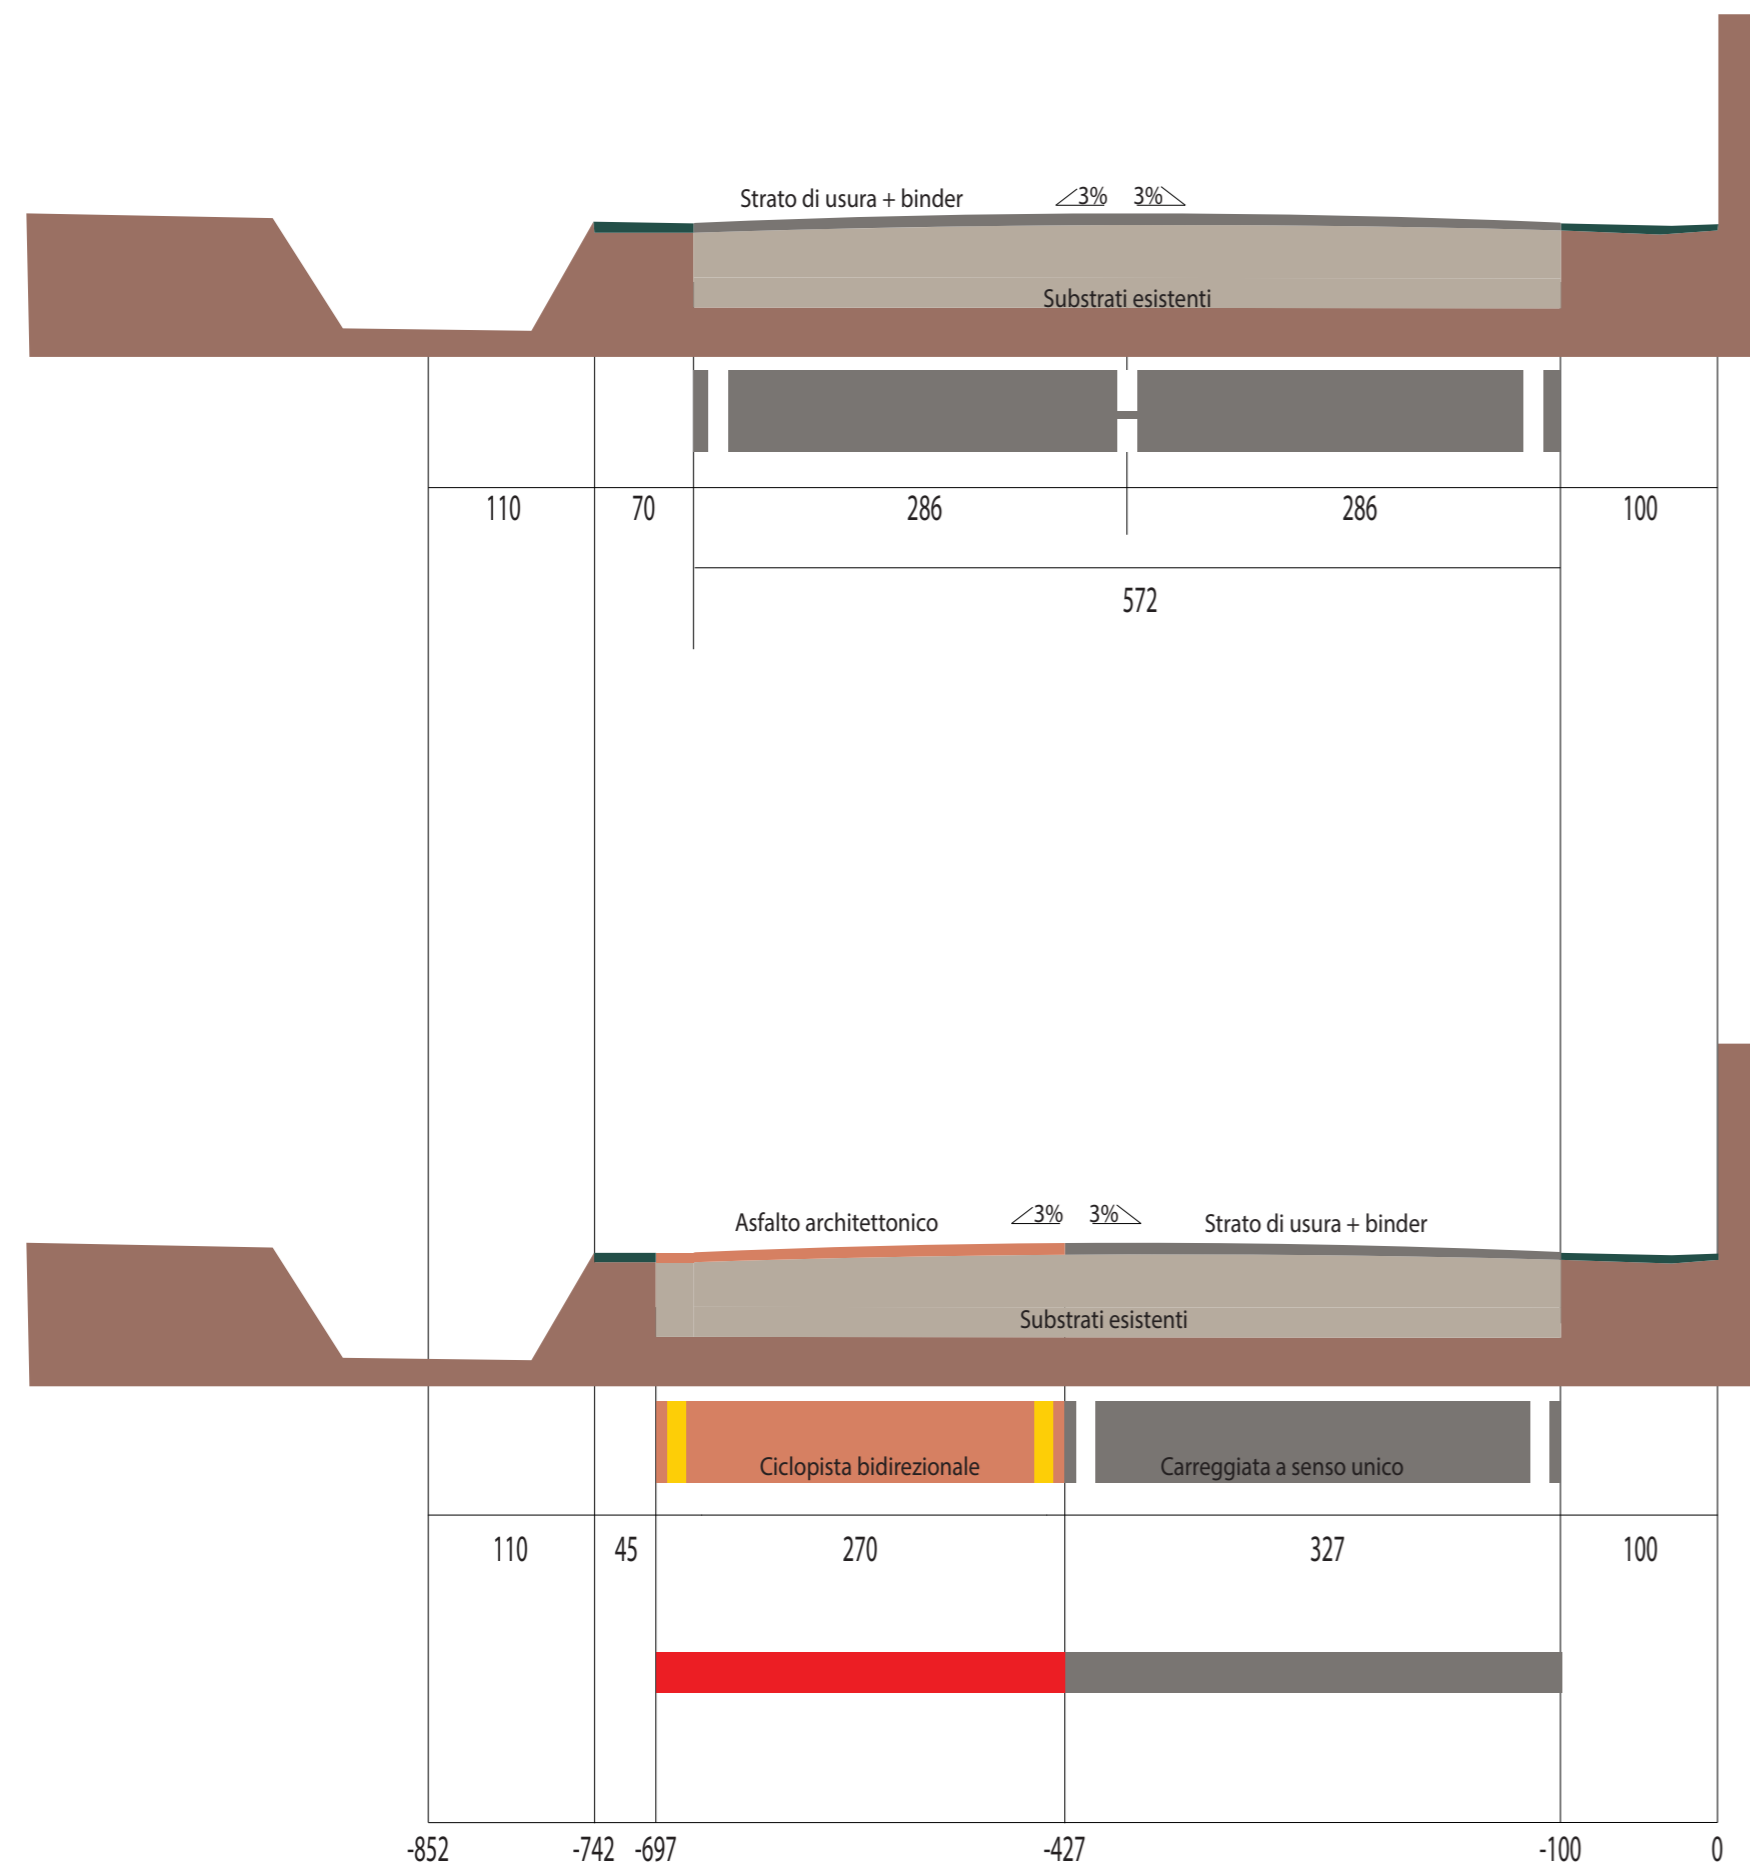

sez. 12 | q. parziale 81.98 m | q. progetto 412.57 m

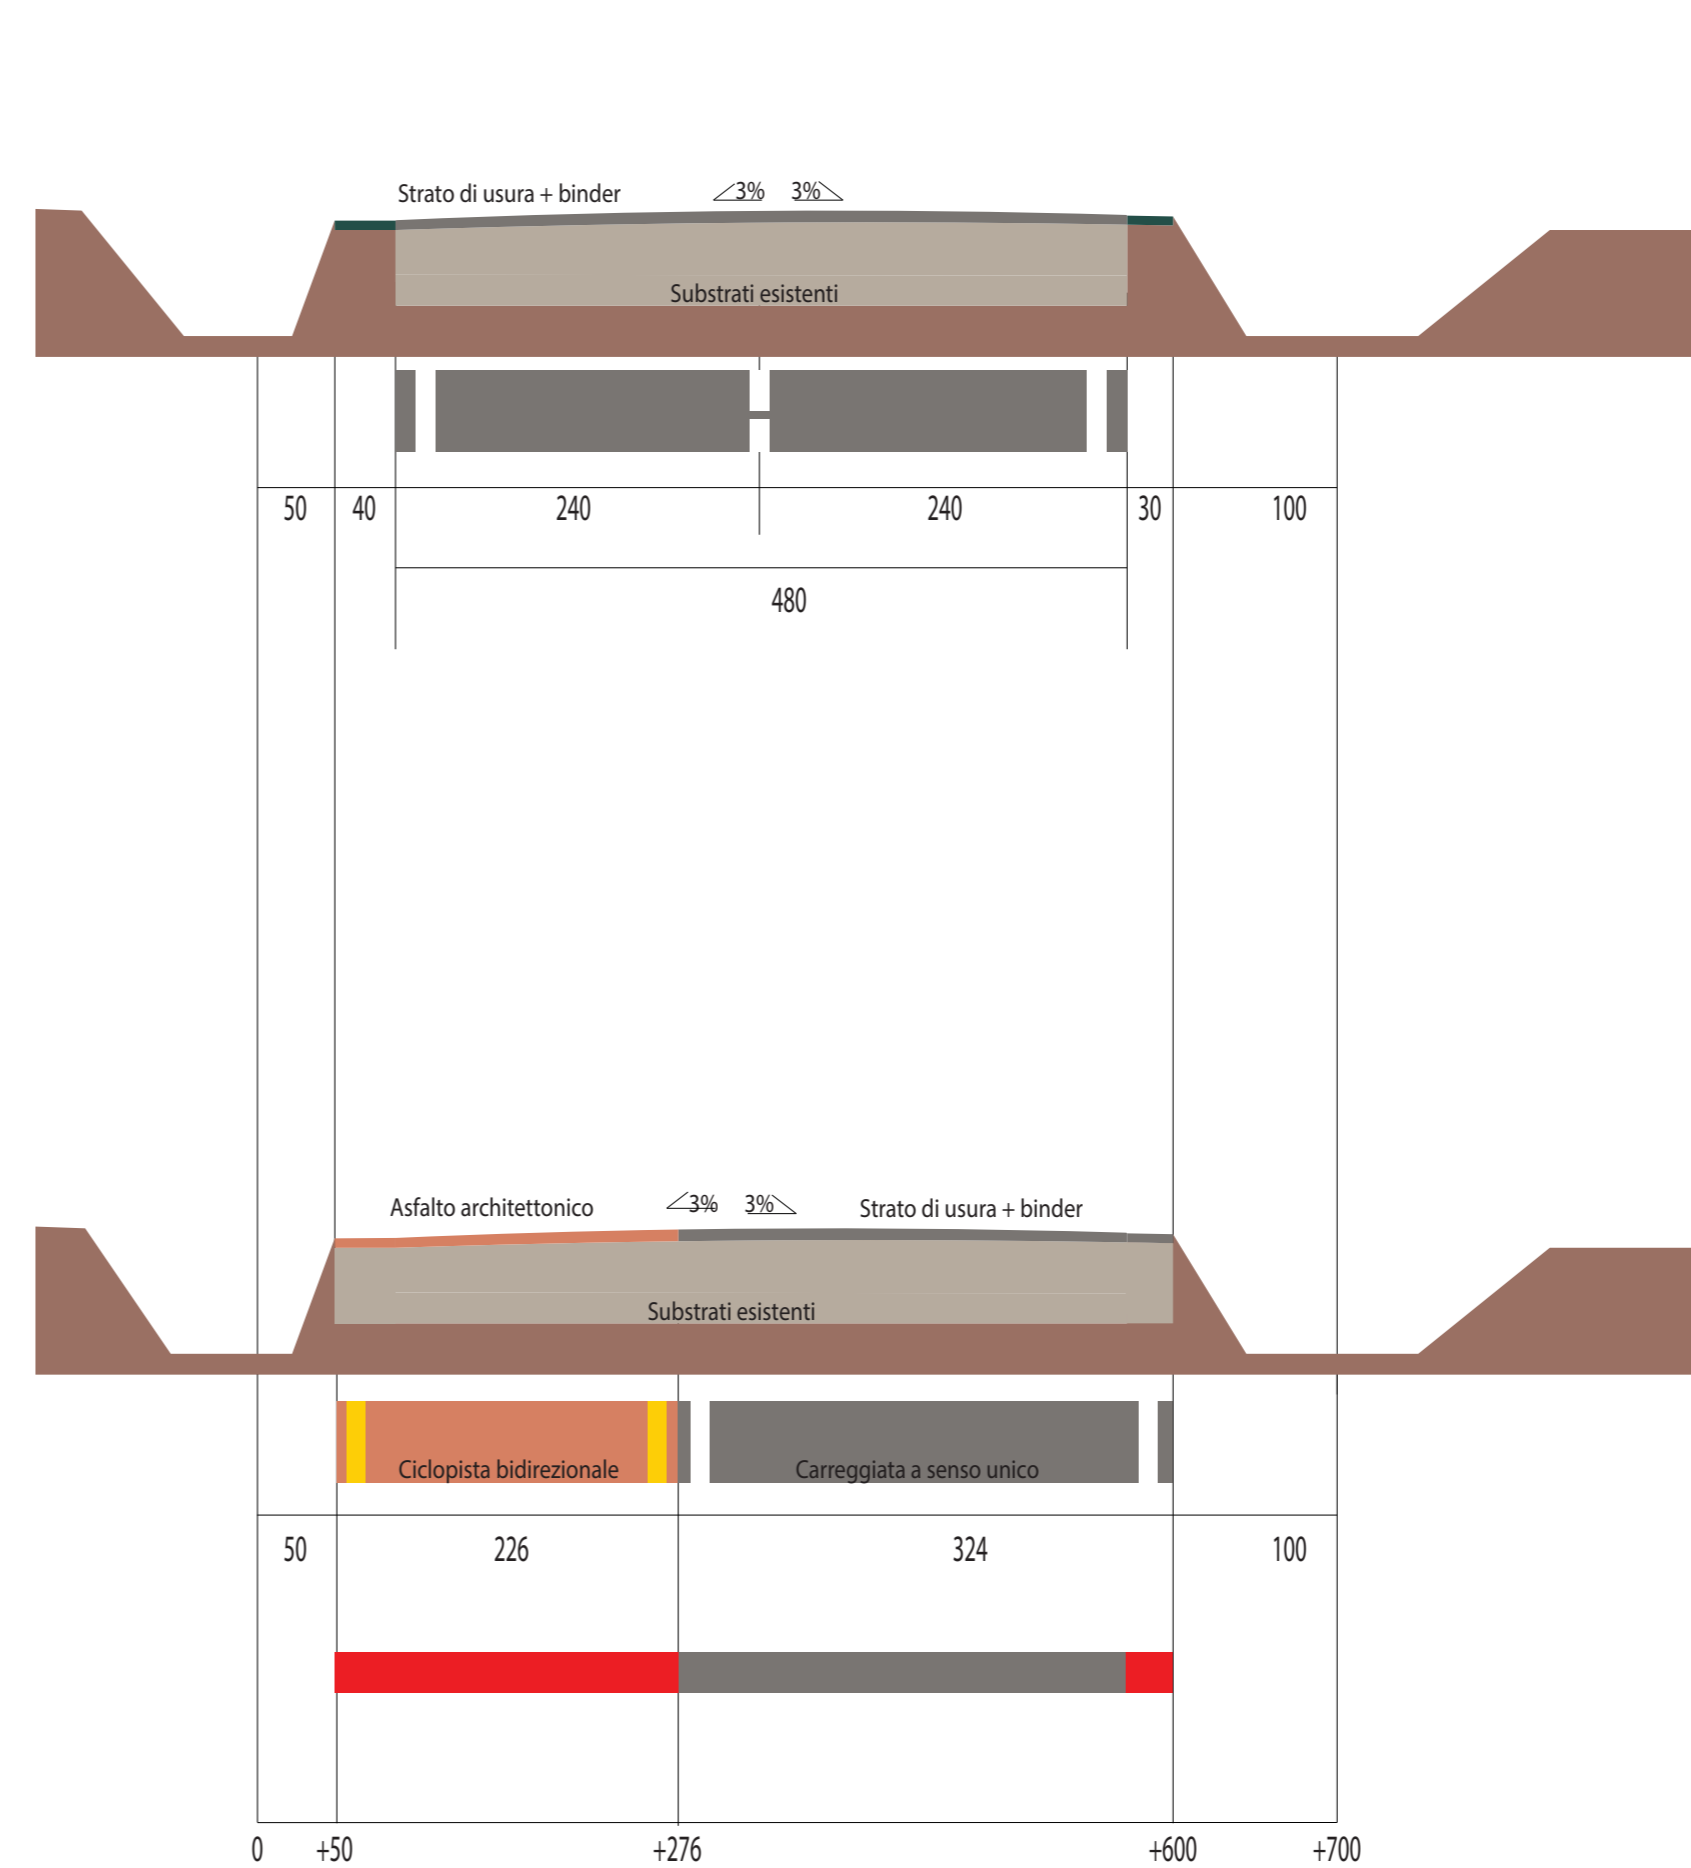

1	VARIANTE PROGETTO DEFINITIVO	D	2016.04.12
REV:	DESCRIPTION:	BY:	DATE:
STATUS: VARIANTE PROGETTO DEFINITIVO			

Approvazione Variante al progetto definitivo " REALIZZAZIONE DI PISTA CICLOPEDONALE DENOMINATA FRANCIGENA GREENWAY LUNGO IL PERCORSO STORICO DELLA FRANCIGENA NEI COMUNI DI LUCCA E CAPANNORI.

CLIENT: **Comune di Capannori** Geom. Sergio Del Barga (RUP)
Comune di Lucca
 Regione Tosmana

ARCHITECT: Damiano Iacopetti & Andrea Provenzali
 Massimiliano Angeli
 Riccardo Del Bianco
 Michael Bertolucci

SITE: **Comune Capannori**
Comune Lucca

TITLE: SEZIONI 11 - 12

SCALE AT A2:	DATE:	DRAWN:	CHECKED:
1:50	2014.10.01	116	
PROJECT NO:	DRAWING NO:	REVISION:	
2014.10.01	2014.10.01.VAR.01		