



Notes:

sez. 17 | q. parziale 69.81 m | q. progetto 656.09 m

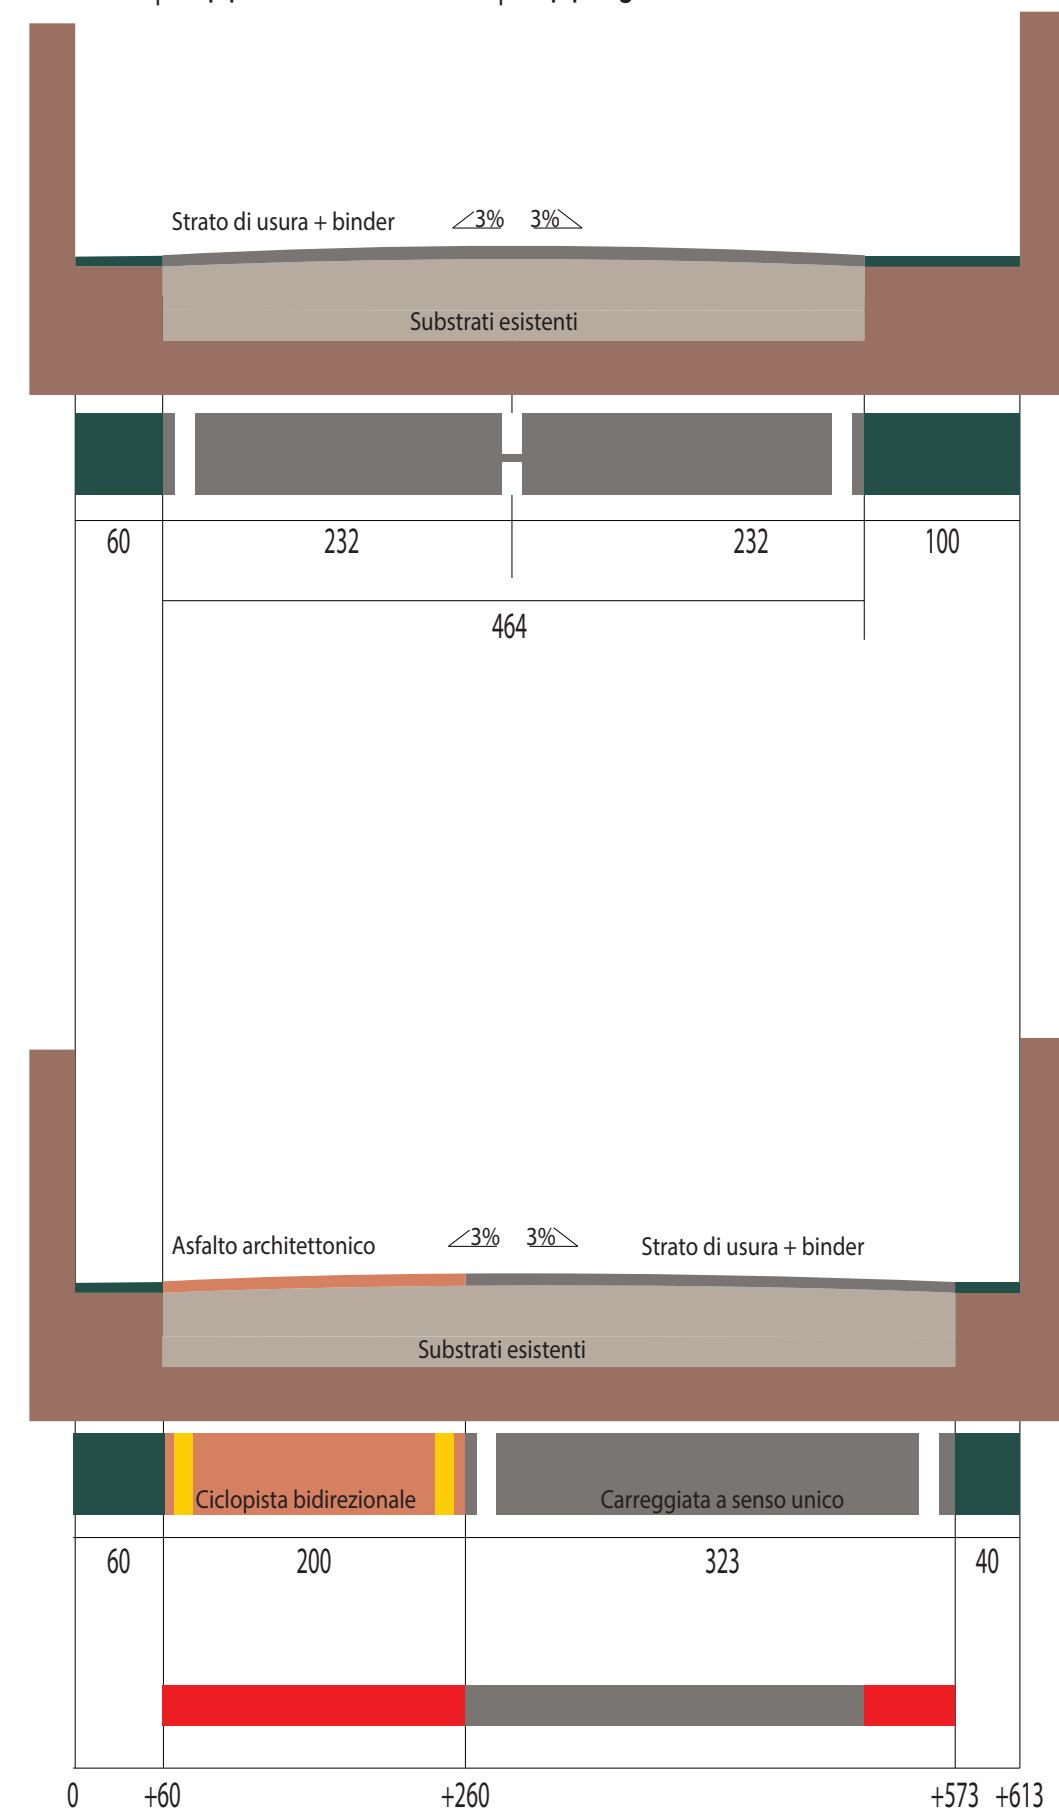

sez. 18 | q. parziale 25.73 m | q. progetto 681.82 m

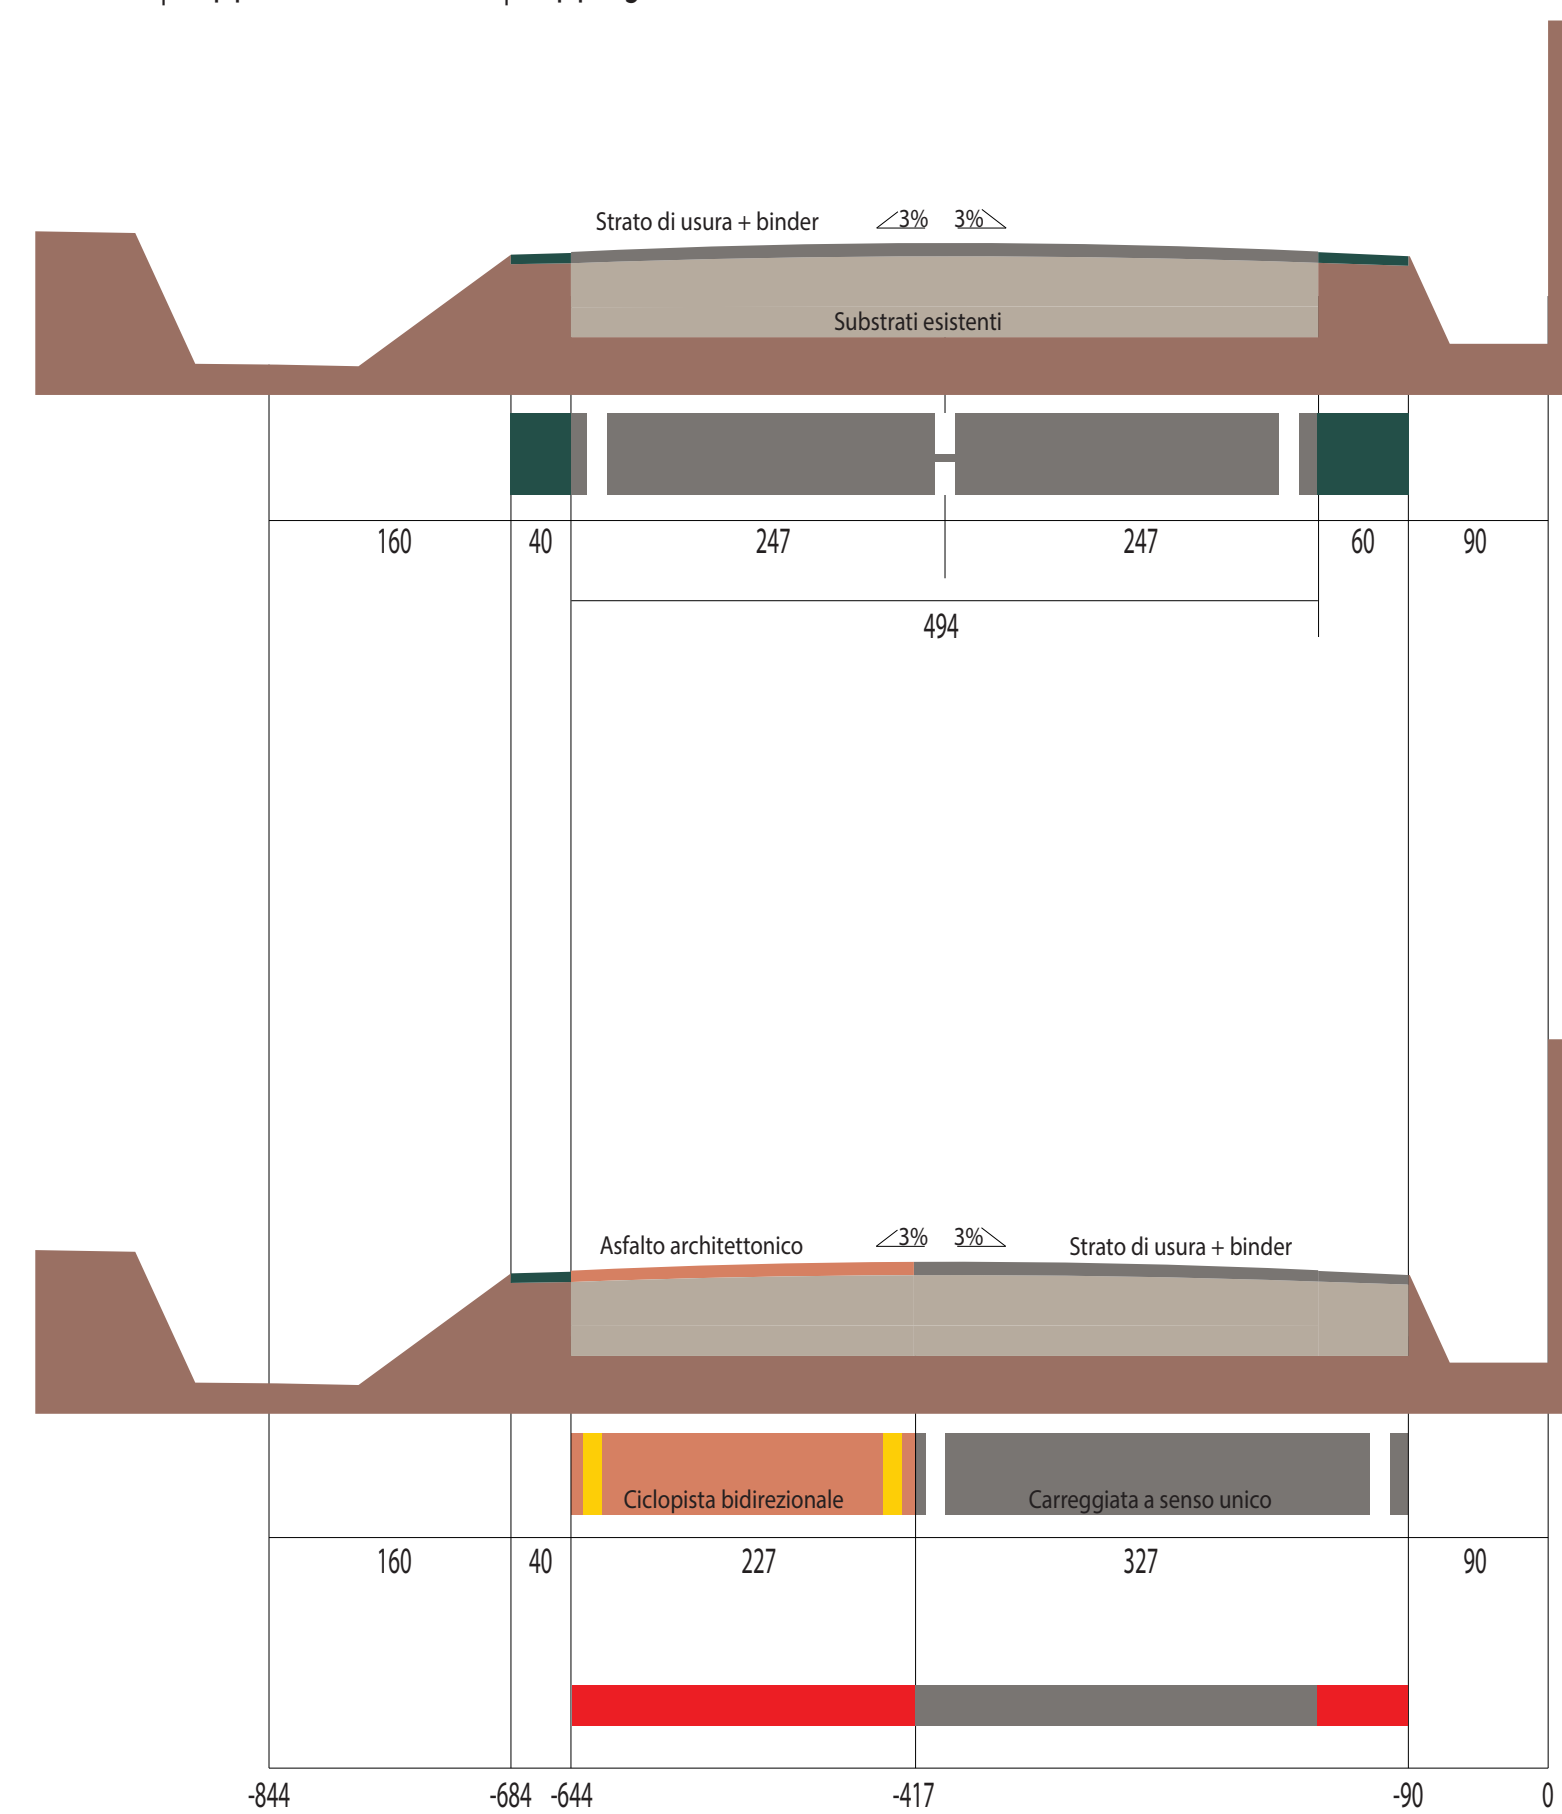

1	VARIANTE PROGETTO DEFINITIVO	D	2014.04.12
REV:	DESCRIPTION:	BY:	DATE:
STATUS: VARIANTE PROGETTO DEFINITIVO			

Approvazione Variante al progetto definitivo " REALIZZAZIONE DI PISTA CICLOPEDONALE DENOMINATA FRANCIGENA GREENWAY LUNGO IL PERCORSO STORICO DELLA FRANCIGENA NEI COMUNI DI LUCCA E CAPANNORI.

CLIENT: **Comune di Capannori** Geom. Sergio Del Barga (RUP)  
**Comune di Lucca**  
**Regione Toscana**

ARCHITECT: Damiano Iacopetti & Andrea Provenzali  
 Massimiliano Angeli  
 Riccardo Del Bianco  
 Michael Bertolucci

SITE: **Comune Capannori**  
**Comune Lucca**

TITLE: **SEZIONI 17 - 18**

SCALE AT A2: 1:50	DATE: 2014.10.01	DRAWN: 116	CHECKED:
PROJECT NO: 2014.10.01	DRAWING NO: 2014.10.01.VAR.01	REVISION:	