



Notes:

sez. 19 | q. parziale 18.31 m | q. progetto 700.13 m

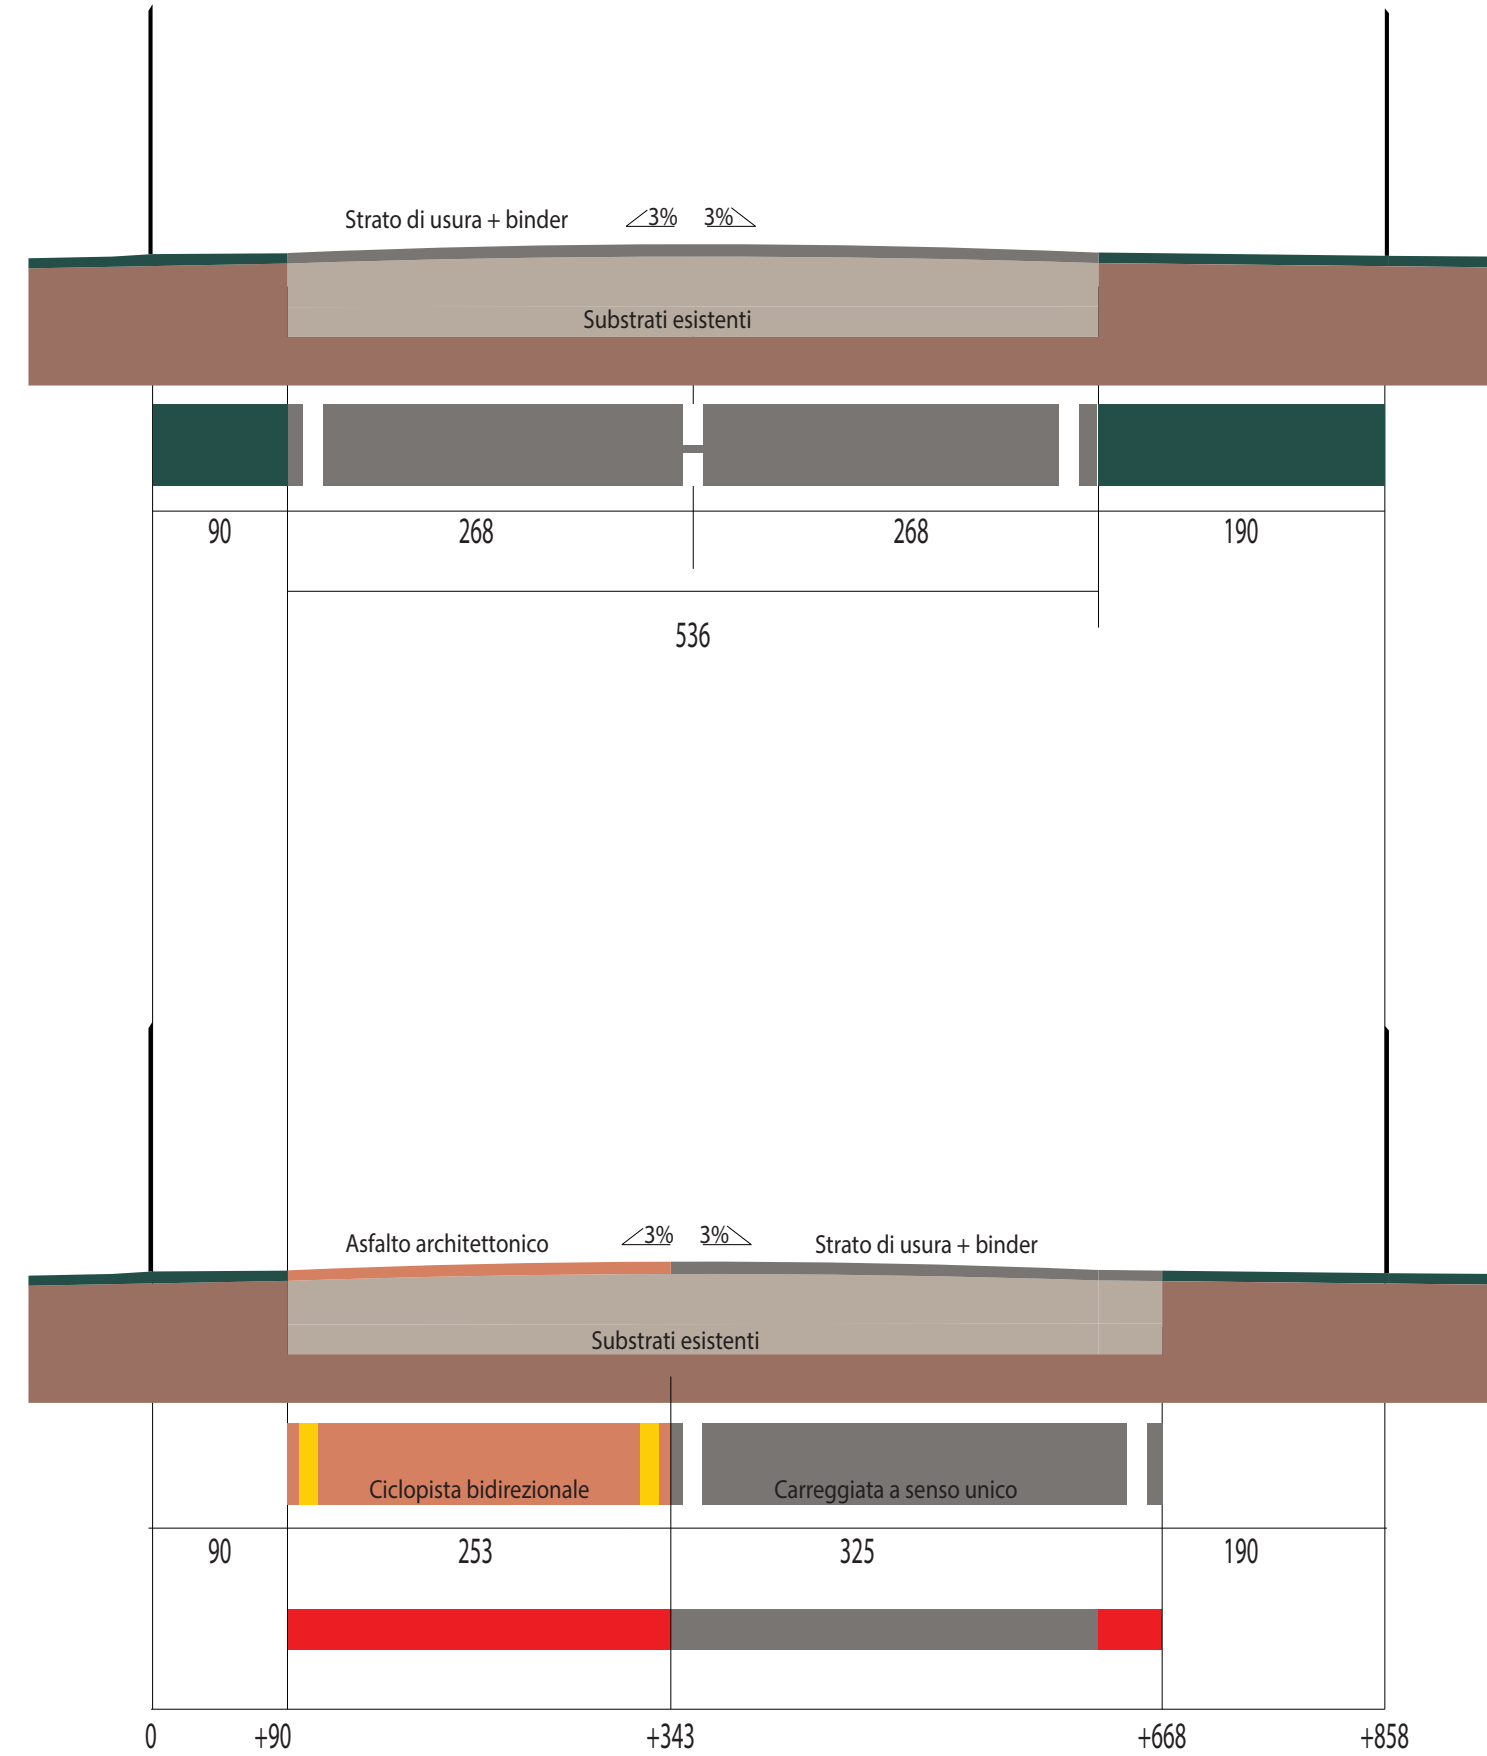

sez. 20 | q. parziale 37.14 m | q. progetto 737.27 m

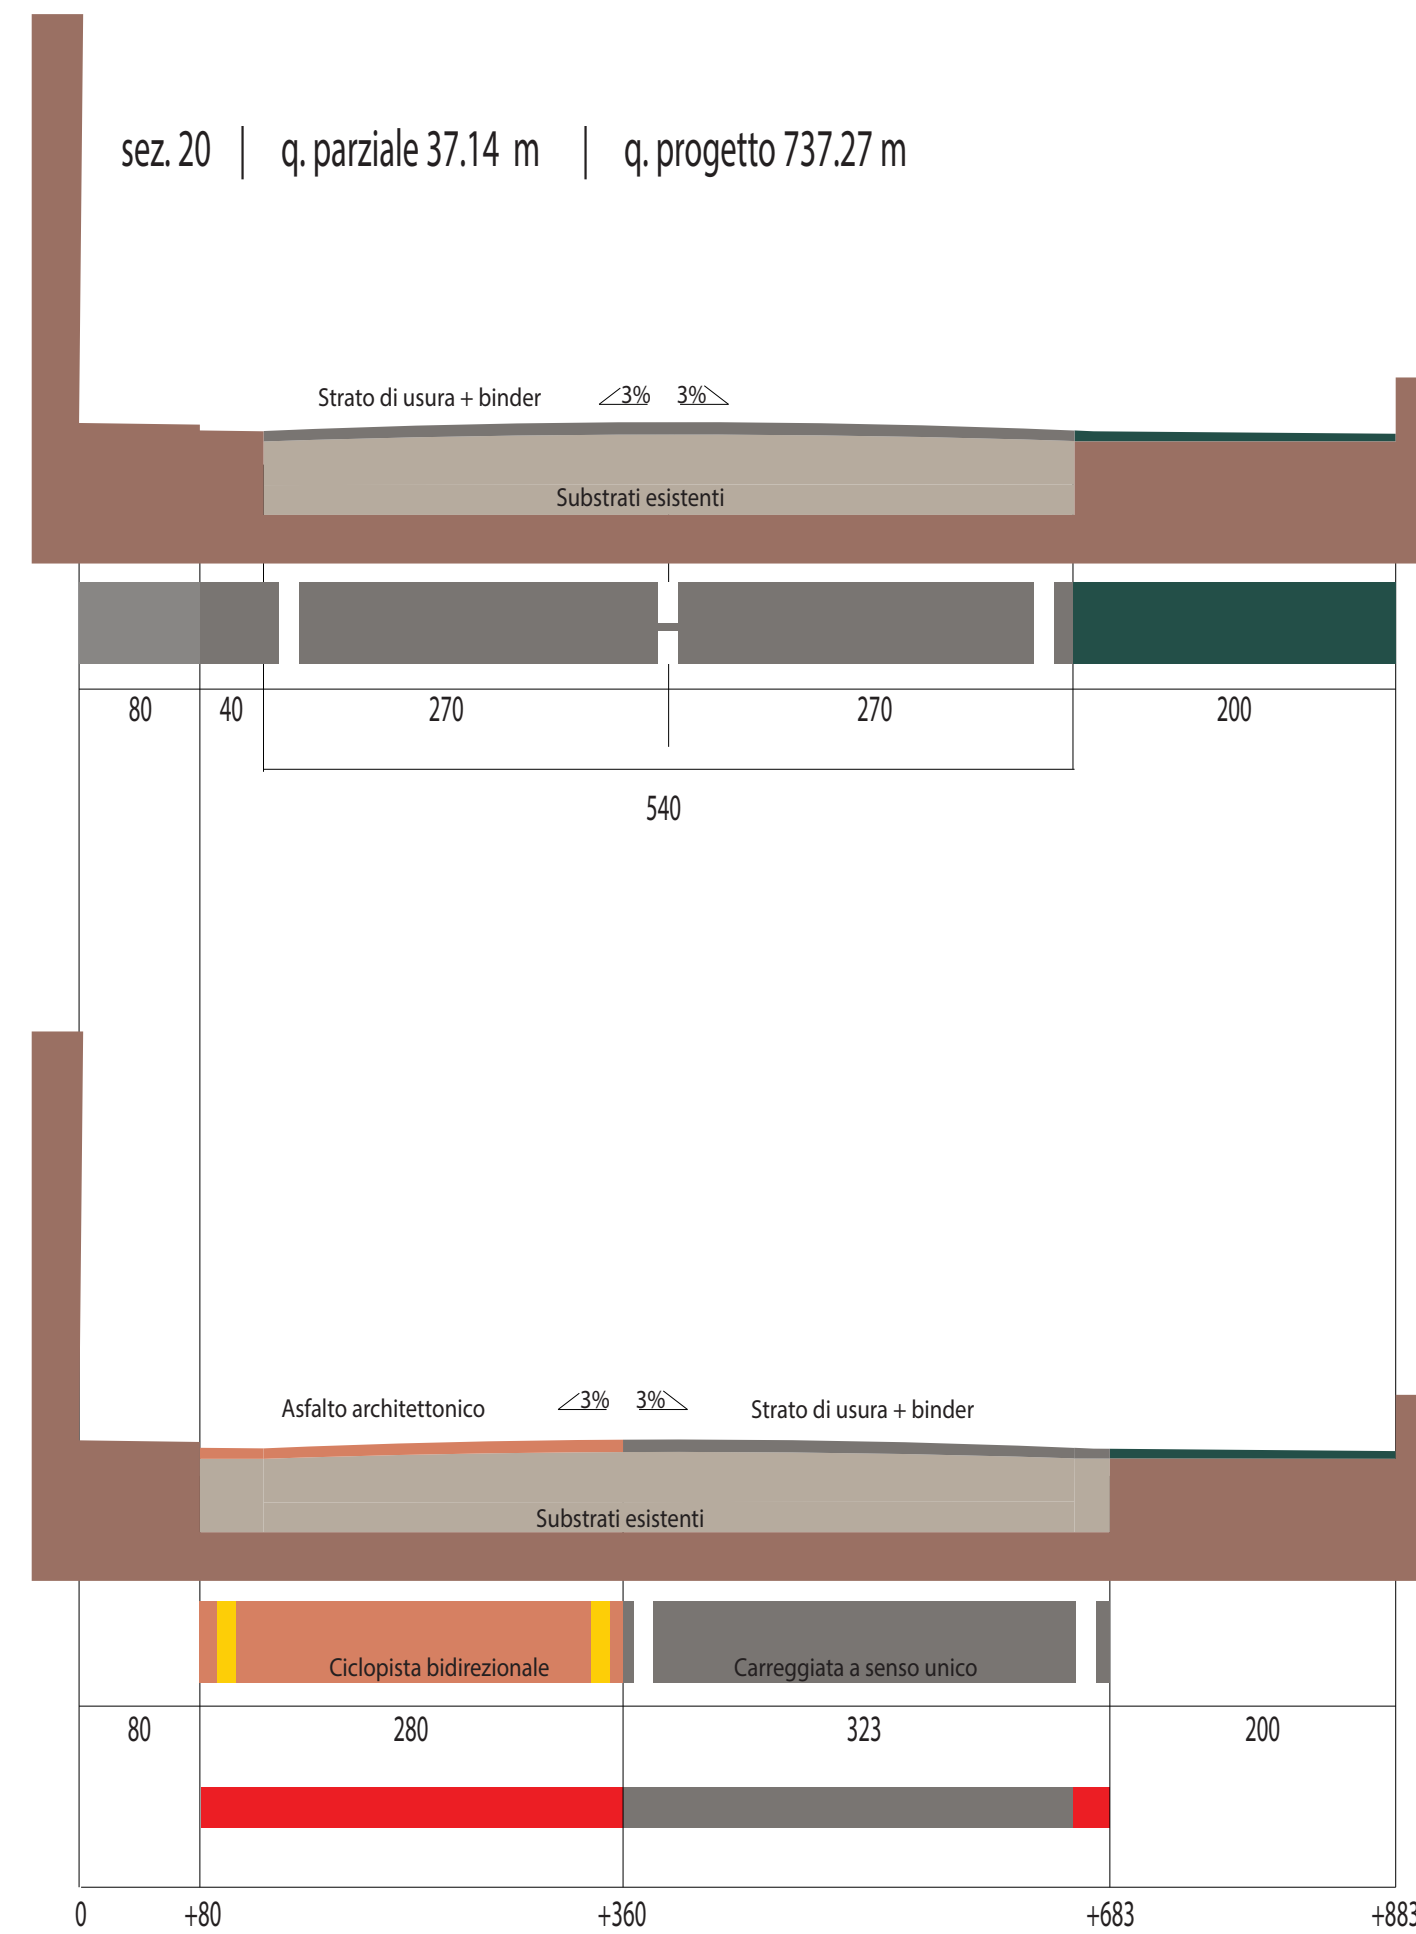

1	VARIANTE PROGETTO DEFINITIVO	D	2014.04.12
REV:	DESCRIPTION:	BY:	DATE:
STATUS: VARIANTE PROGETTO DEFINITIVO			

Approvazione Variante al progetto definitivo " REALIZZAZIONE DI PISTA CICLOPEDONALE DENOMINATA FRANCIGENA GREENWAY LUNGO IL PERCORSO STORICO DELLA FRANCIGENA NEI COMUNI DI LUCCA E CAPANNORI.

CLIENT: **Comune di Capannori** Geom. Sergio Del Barga (RUP)
Comune di Lucca
Regione Toscana

ARCHITECT: Damiano Iacopetti & Andrea Provenzali
 Massimiliano Angeli
 Riccardo Del Bianco
 Michael Bertolucci

SITE: **Comune Capannori**
Comune Lucca

TITLE: SEZIONI 19 - 20

SCALE AT A2: 1:50	DATE: 2014.10.01	DRAWN: 116	CHECKED:
PROJECT NO: 2014.10.01	DRAWING NO: 2014.10.01.VAR.01	REVISION:	