

Notes:




PLURALITAS NON EST PONENDA SINE NECESSITATE


VIA SANTA GIUSTINA, 23 - 55100 - LUCCA  
www.econversostudio.com

0583058370

sez. 23 | q. parziale 32.70 m | q. progetto 942.48 m

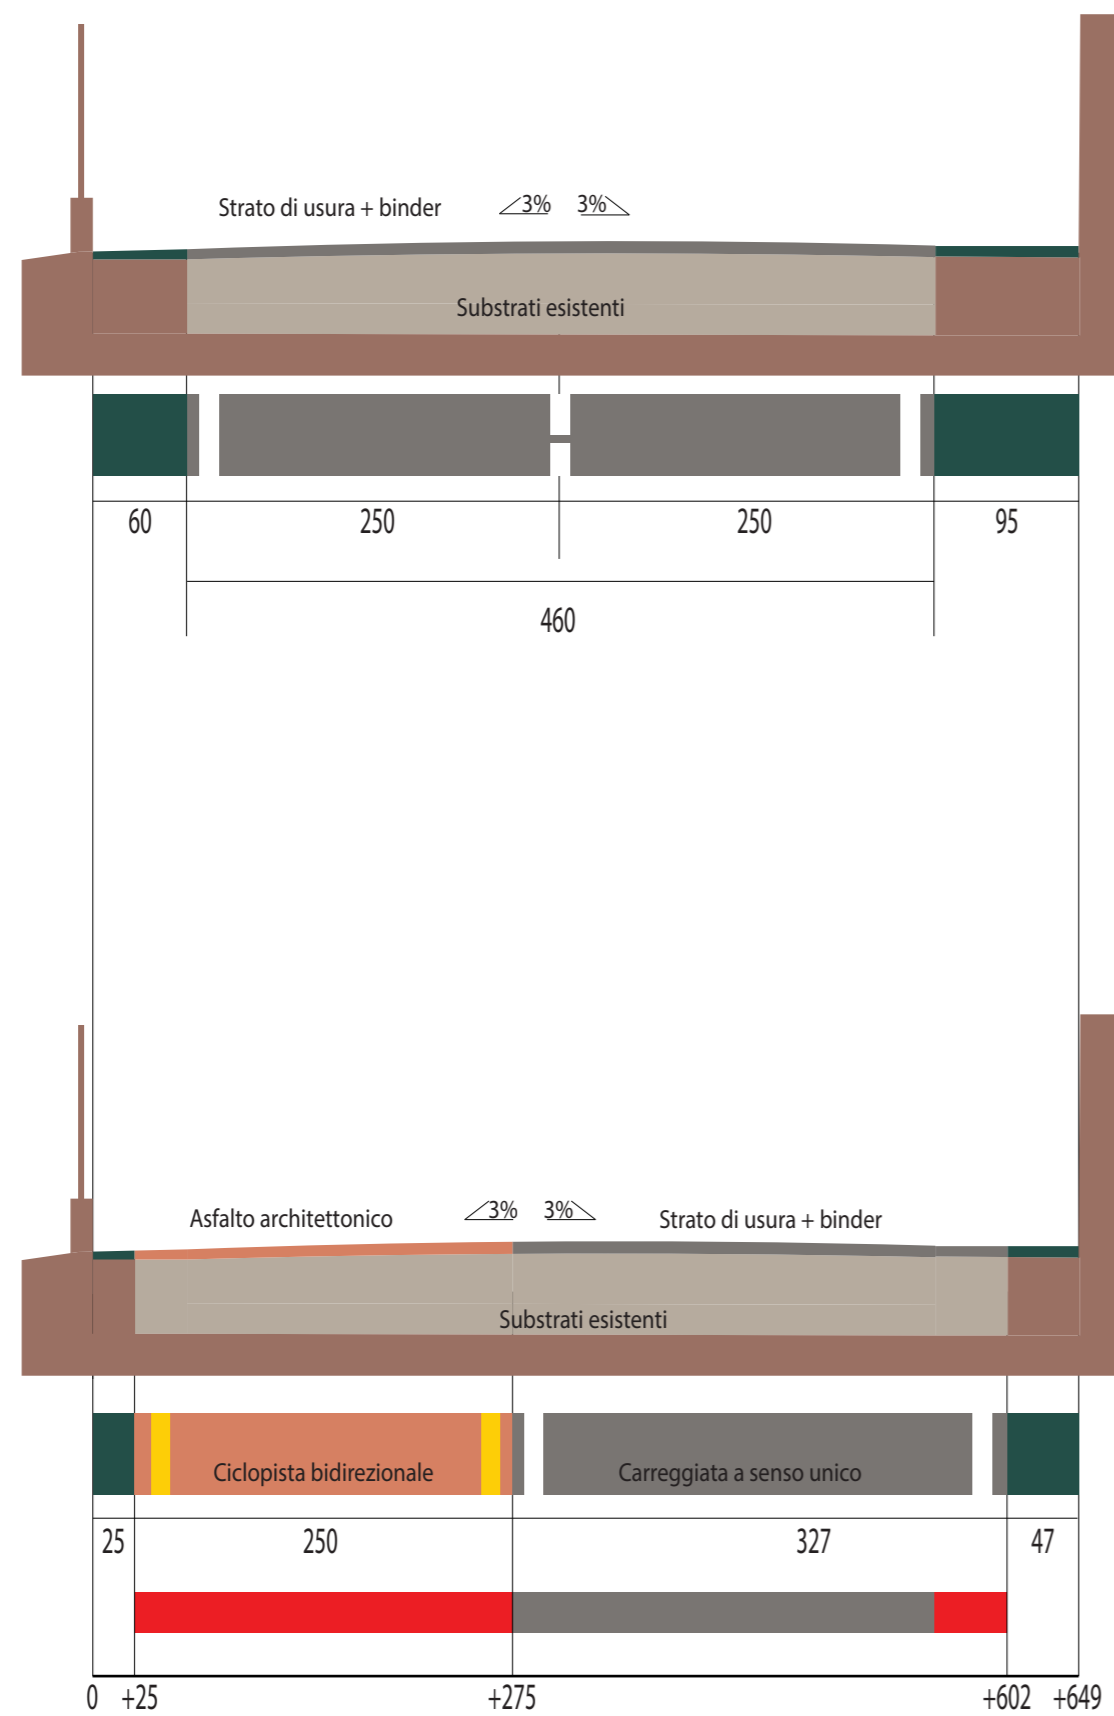

sez. 24 | q. parziale 44.73 m | q. progetto 910.42 m

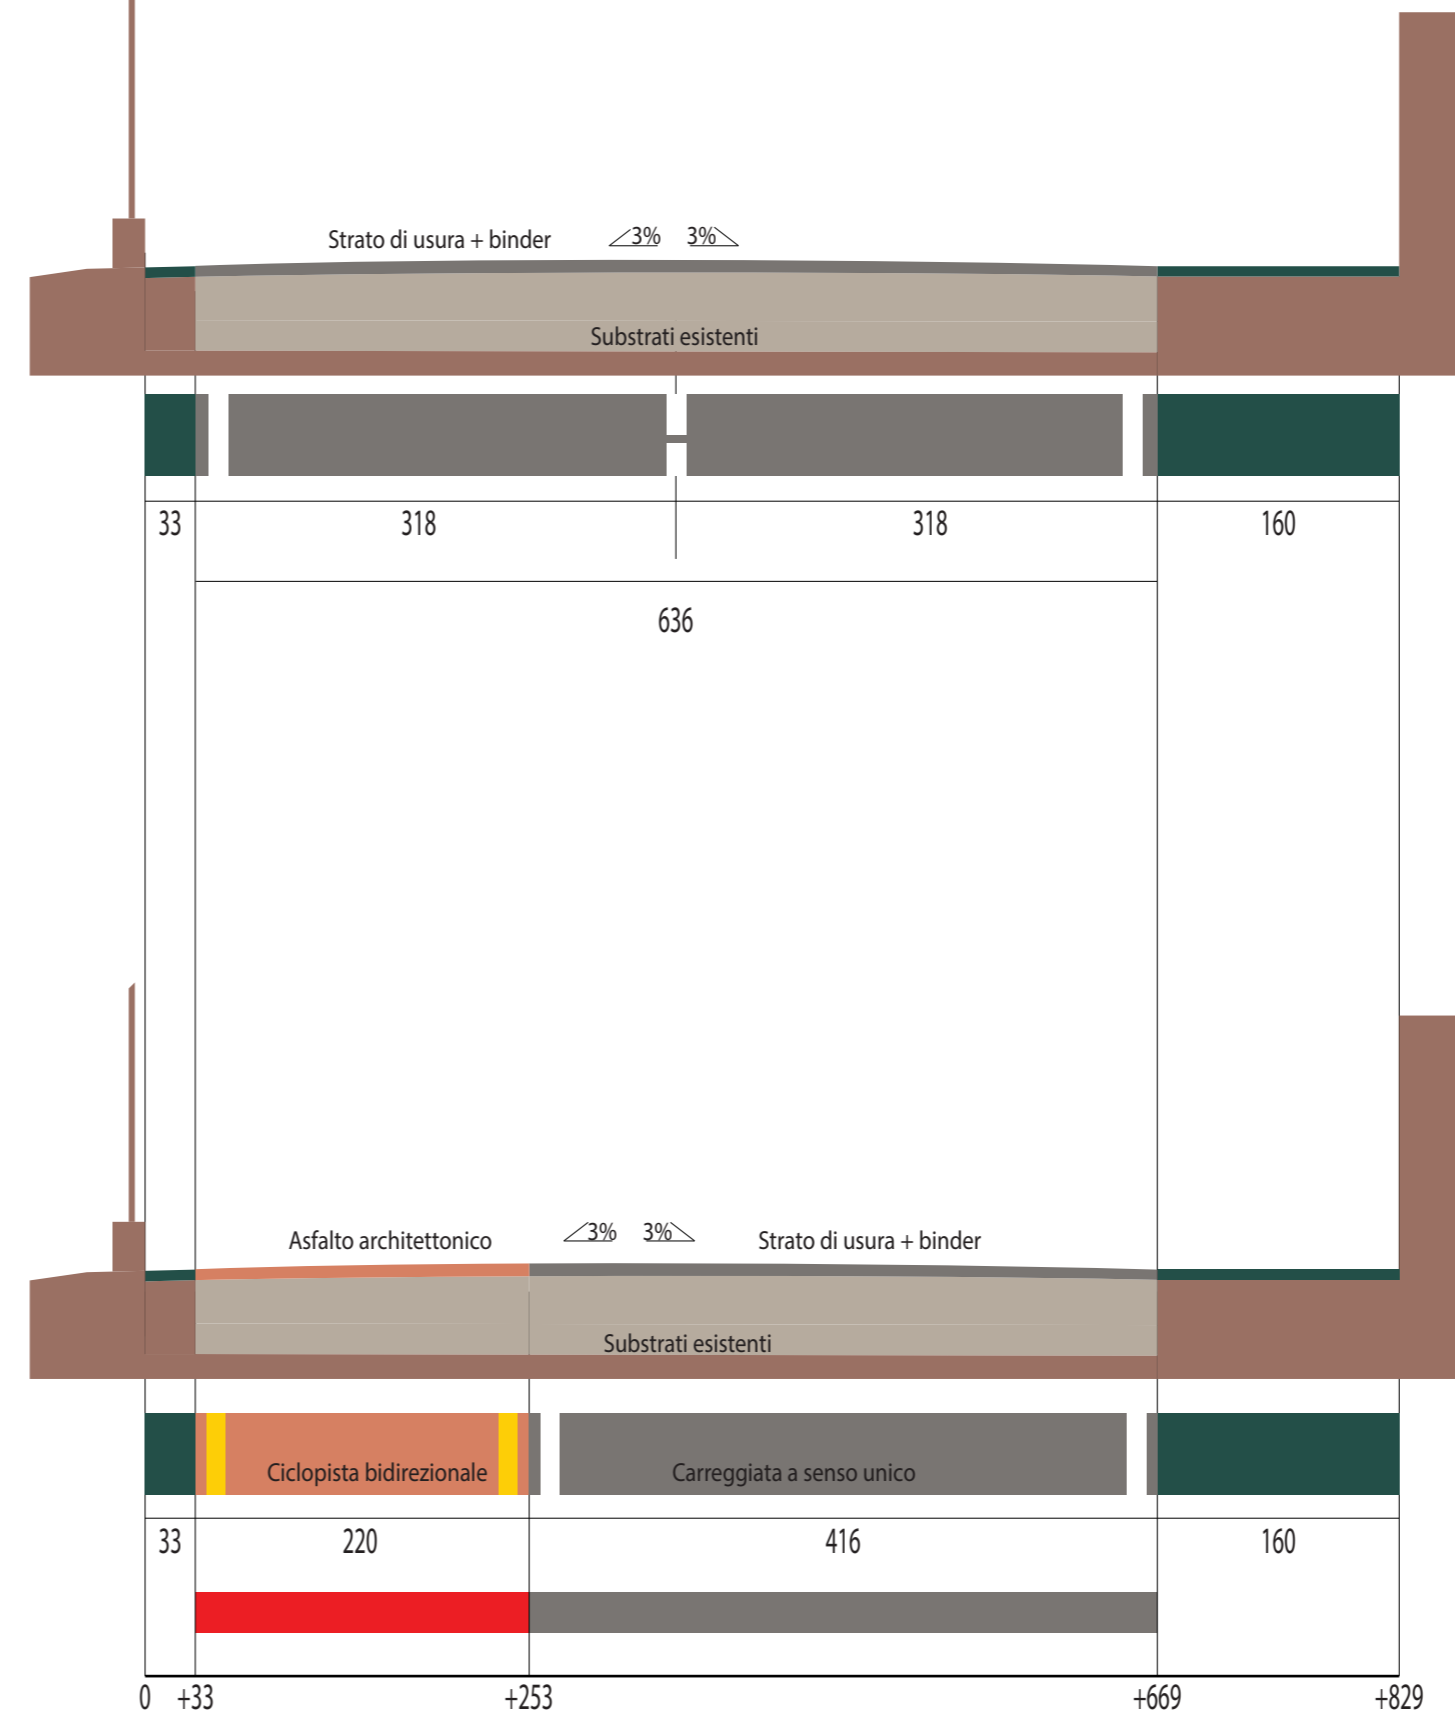

REV.	DESCRIPTION:	BY:	DATE:
1	VARIANTE PROGETTO DEFINITIVO	D	2016.04.12

STATUS: VARIANTE PROGETTO DEFINITIVO

Approvazione Variante al progetto definitivo " REALIZZAZIONE DI PISTA CICLOPEDONALE DENOMINATA FRANCIGENA GREENWAY LUNGO IL PERCORSO STORICO DELLA FRANCIGENA NEI COMUNI DI LUCCA E CAPANNORI.

CLIENT: Comune di Capannori Geom. Sergio Del Barga (RUP)  
Comune di Lucca  
Regione Toscana

ARCHITECT: Damiano Iacopetti & Andrea Provenzani  
Massimiliano Angeli  
Riccardo Del Bianco  
Michael Bertolucci

SITE: Comune Capannori  
Comune Lucca

TITLE: SEZIONI 23 - 24

SCALE AT A2:	DATE:	DRAWN:	CHECKED:
1:50	2014.10.01	116	
PROJECT NO:	DRAWING NO:	REVISION:	
2014.10.01	2014.10.01.VAR.01		