



sez. 25 | q. parziale 32.06 m | q. progetto 865.69 m

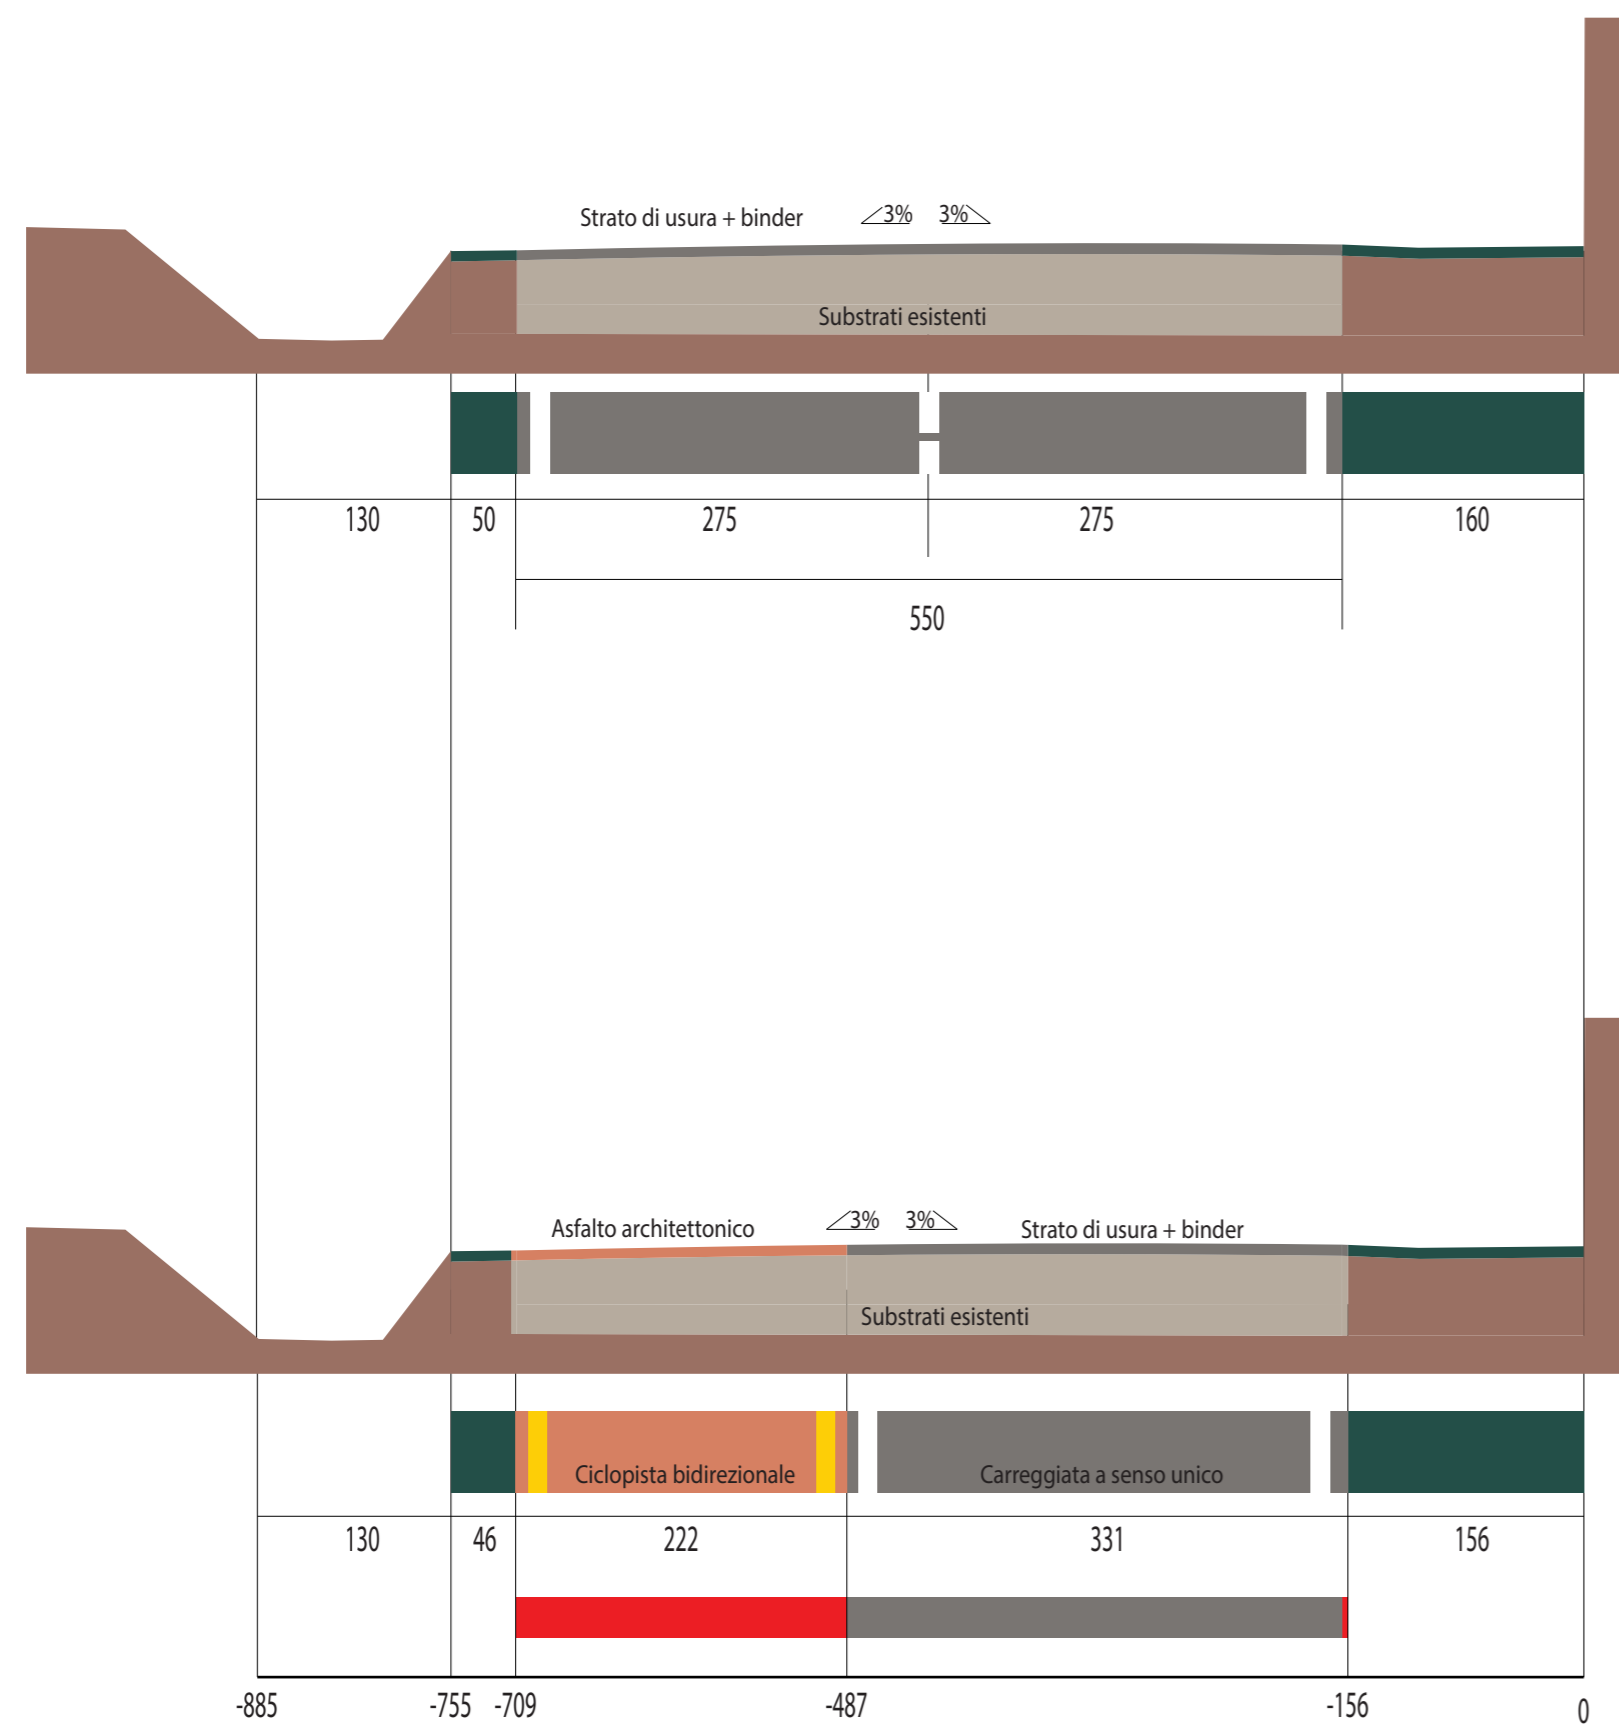

sez. 26 | q. parziale 29.27 m | q. progetto 971.75 m

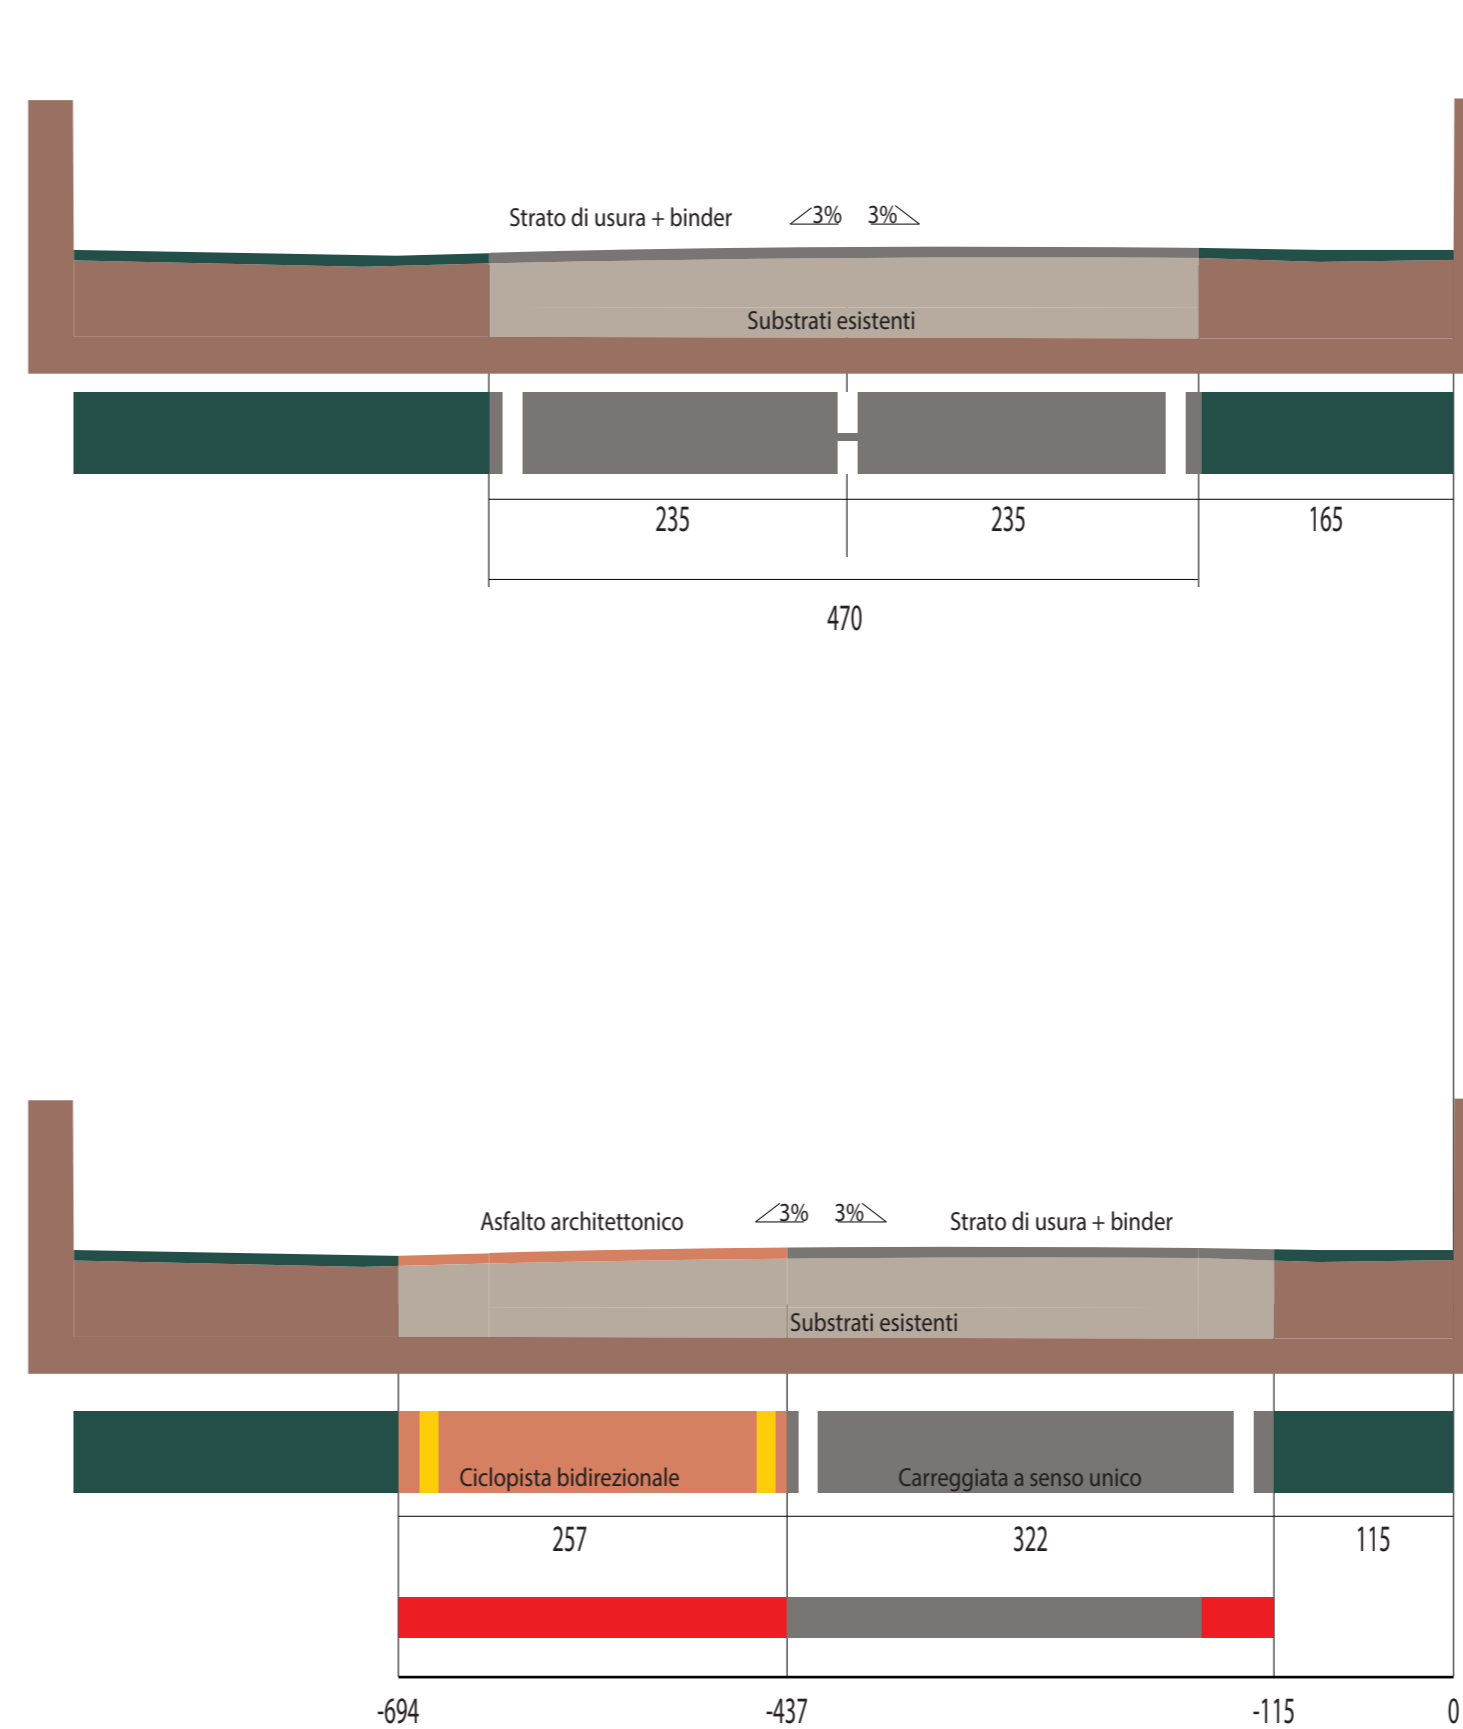

REV.	DESCRIPTION	BY	DATE
1	VARIANTE PROGETTO DEFINITIVO	D	2016.04.12

STATUS: VARIANTE PROGETTO DEFINITIVO

Approvazione Variante al progetto definitivo * REALIZZAZIONE DI PISTA CICLOPEDONALE DENOMINATA FRANCIGENA GREENWAY LUNGO IL PERCORSO STORICO DELLA FRANCIGENA NEI COMUNI DI LUCCA E CAPANNORI.

CLIENT:
 Comune di Capannori Geom. Sergio Del Barga (RUP)
 Comune di Lucca
 Regione Toscana

ARCHITECT:
 Damiano Iacopetti & Andrea Provenzali
 Massimiliano Angeli
 Riccardo Del Bianco
 Michael Bertolucci

SITE:
 Comune Capannori
 Comune Lucca

TITLE:
 SEZIONI 25 - 26

SCALE AT A2:	DATE:	DRAWN:	CHECKED:
1:200	2014.10.01	116	
PROJECT NO:	DRAWING NO:	REVISION:	
2014.10.01	2014.10.01.VAR.01		