



sez. 29 | q. parziale 118.59 m | q. progetto 1233.36 m

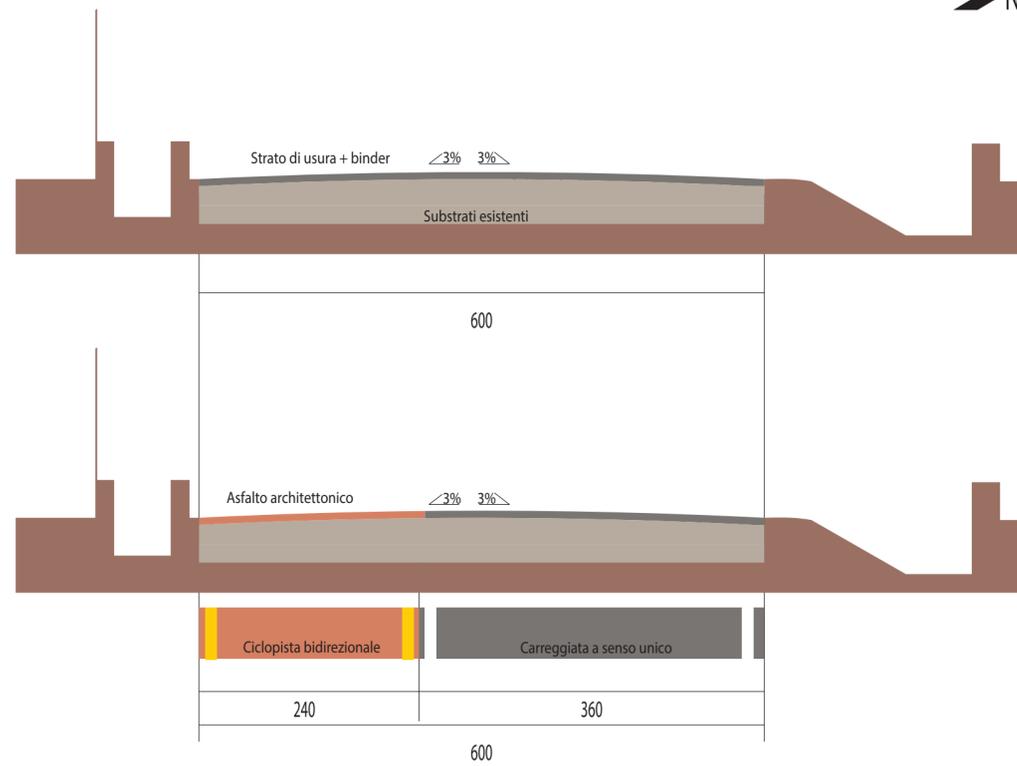

sez. 30 | q. parziale 197.56 m | q. progetto 1431.22 m

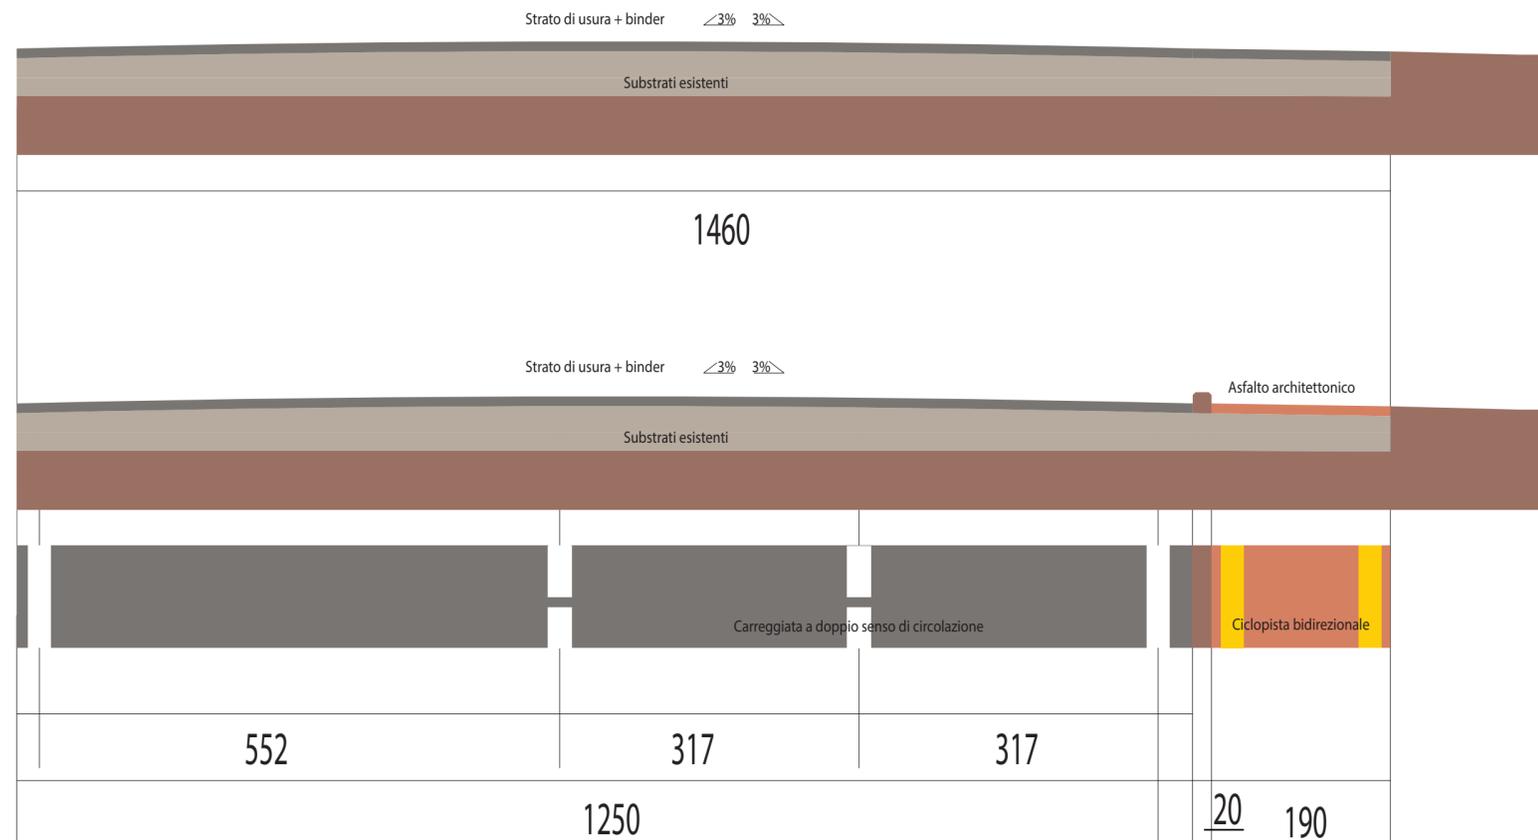

Notes:

ECONVERSOSTUDIO
 PLURALITAS NON EST PONENDA SINE NECESSITATE
 VIA SANTA GIUSTINA, 23 - 55100 - LUCCA
 www.econversostudio.com
 0583058370

REV.	DESCRIPTION:	BY:	DATE:
1	VARIANTE PROGETTO DEFINITIVO	D	2016.04.12

STATUS: VARIANTE PROGETTO DEFINITIVO

Approvazione Variante al progetto definitivo " REALIZZAZIONE DI PISTA CICLOPEDONALE DENOMINATA FRANCIGENA GREENWAY LUNGO IL PERCORSO STORICO DELLA FRANCIGENA NEI COMUNI DI LUCCA E CAPANNORI.

CLIENT:
 Comune di Capannori Geom. Sergio Del Barga (RUP)
 Comune di Lucca
 Regione Toscana

ARCHITECT:
 Damiano Iacopetti & Andrea Provenzani
 Massimiliano Angeli
 Riccardo Del Bianco
 Michael Bertolucci

SITE:
 Comune Capannori
 Comune Lucca

TITLE:
 SEZIONI 29 - 30

SCALE AT A2:	DATE:	DRAWN:	CHECKED:
1:200	2014.10.01	116	
PROJECT NO:	DRAWING NO:	REVISION:	
2014.10.01	2014.10.01.VAR.01		