



Notes:

sez. 3 | q. parziale 11.24 m | q. progetto 76.81 m

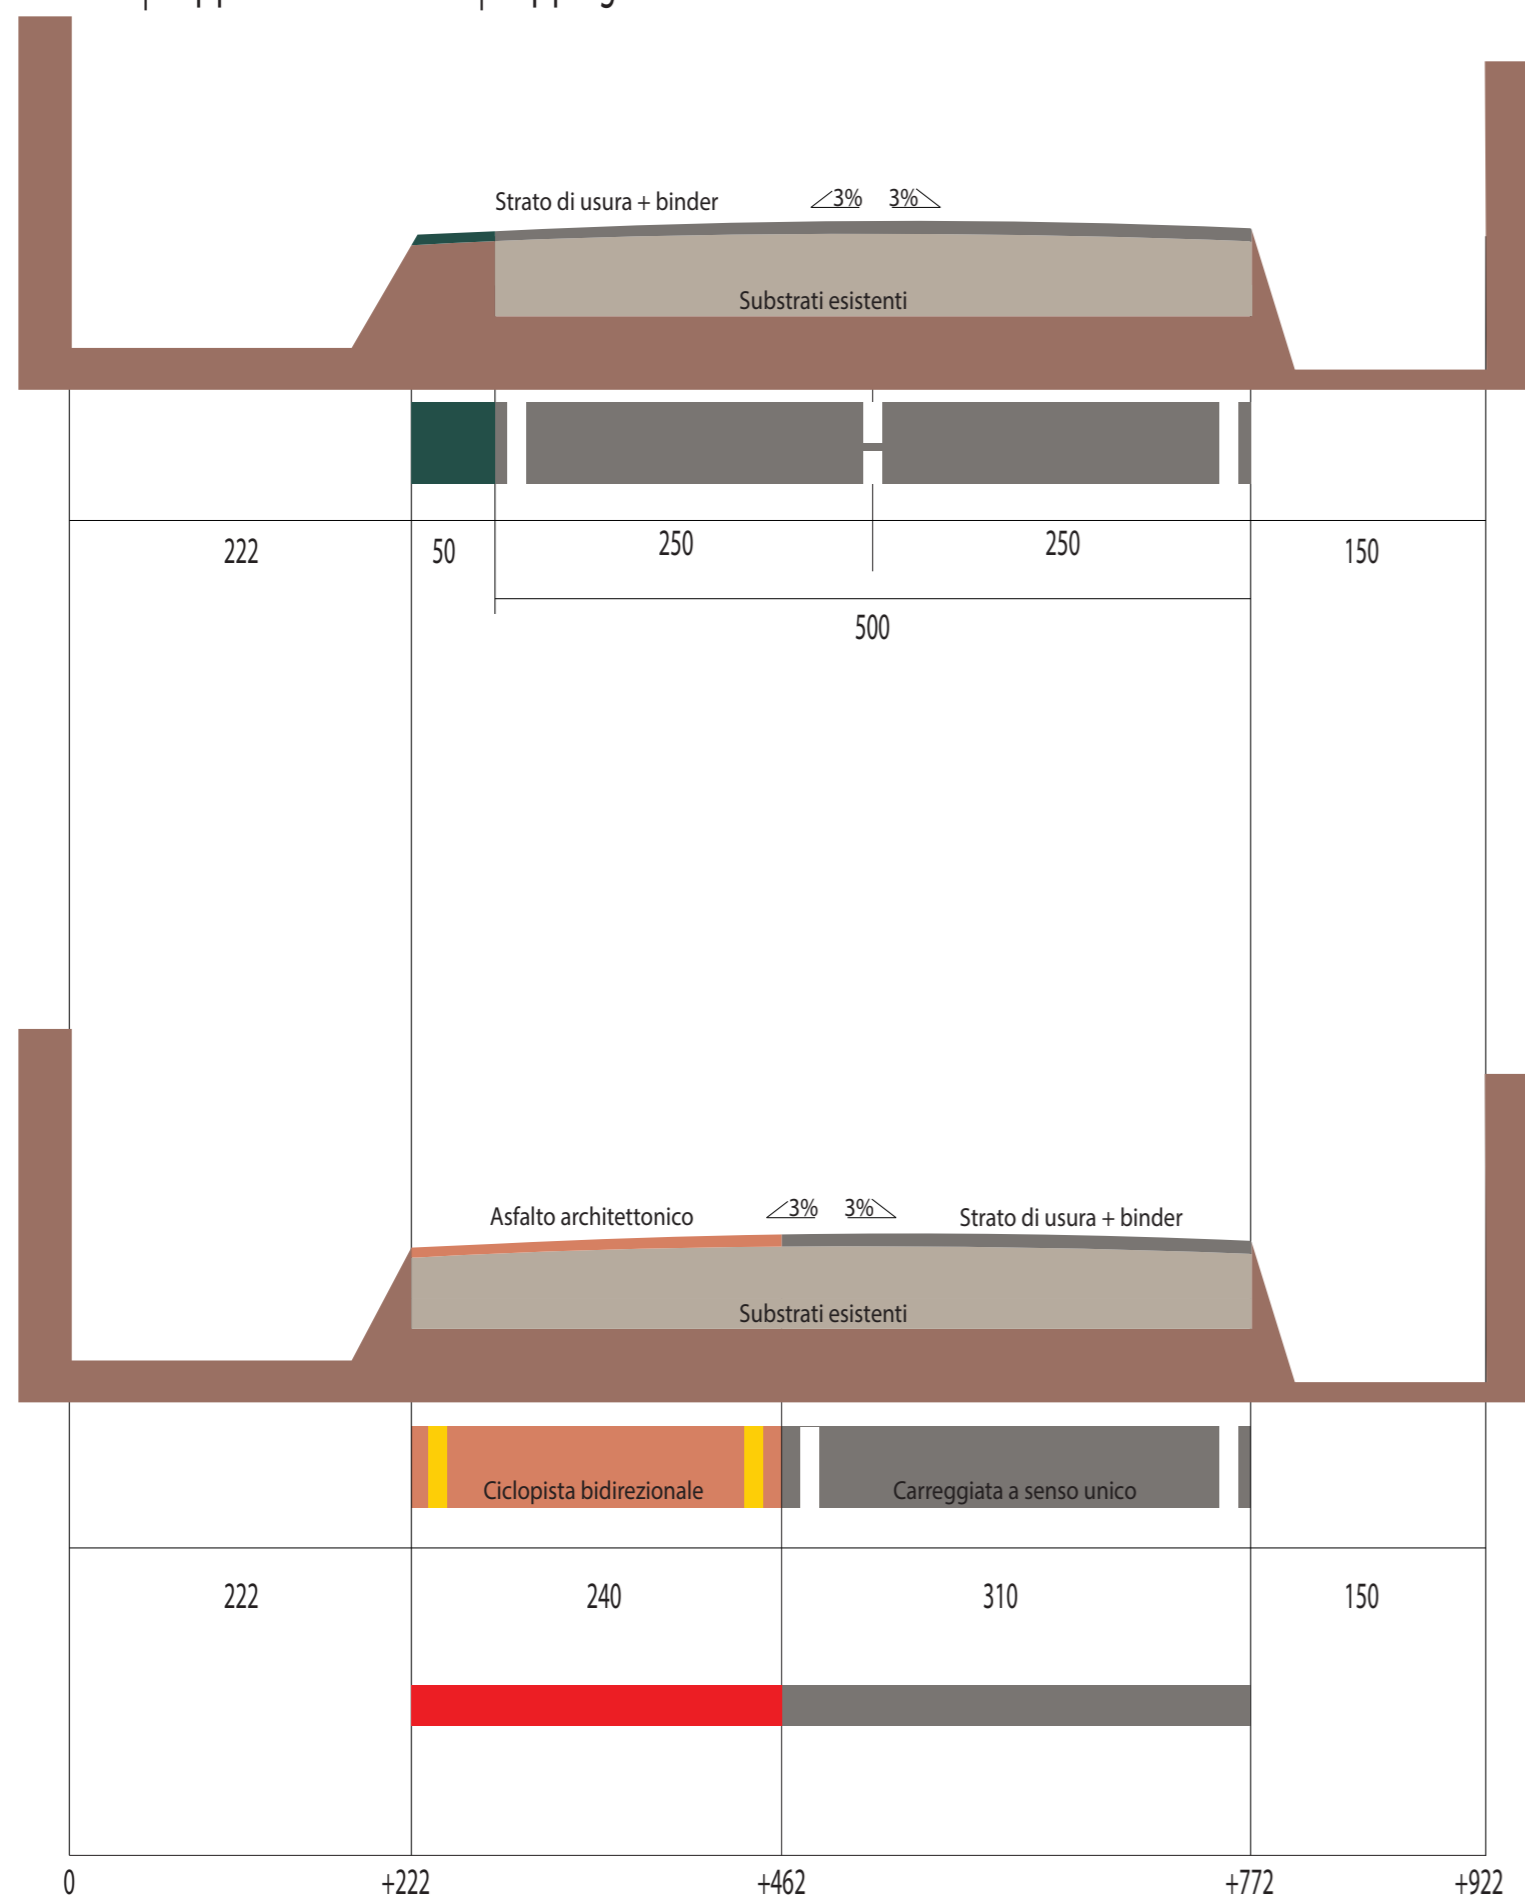

sez. 4 | q. parziale 28.02 m | q. progetto 104.83 m

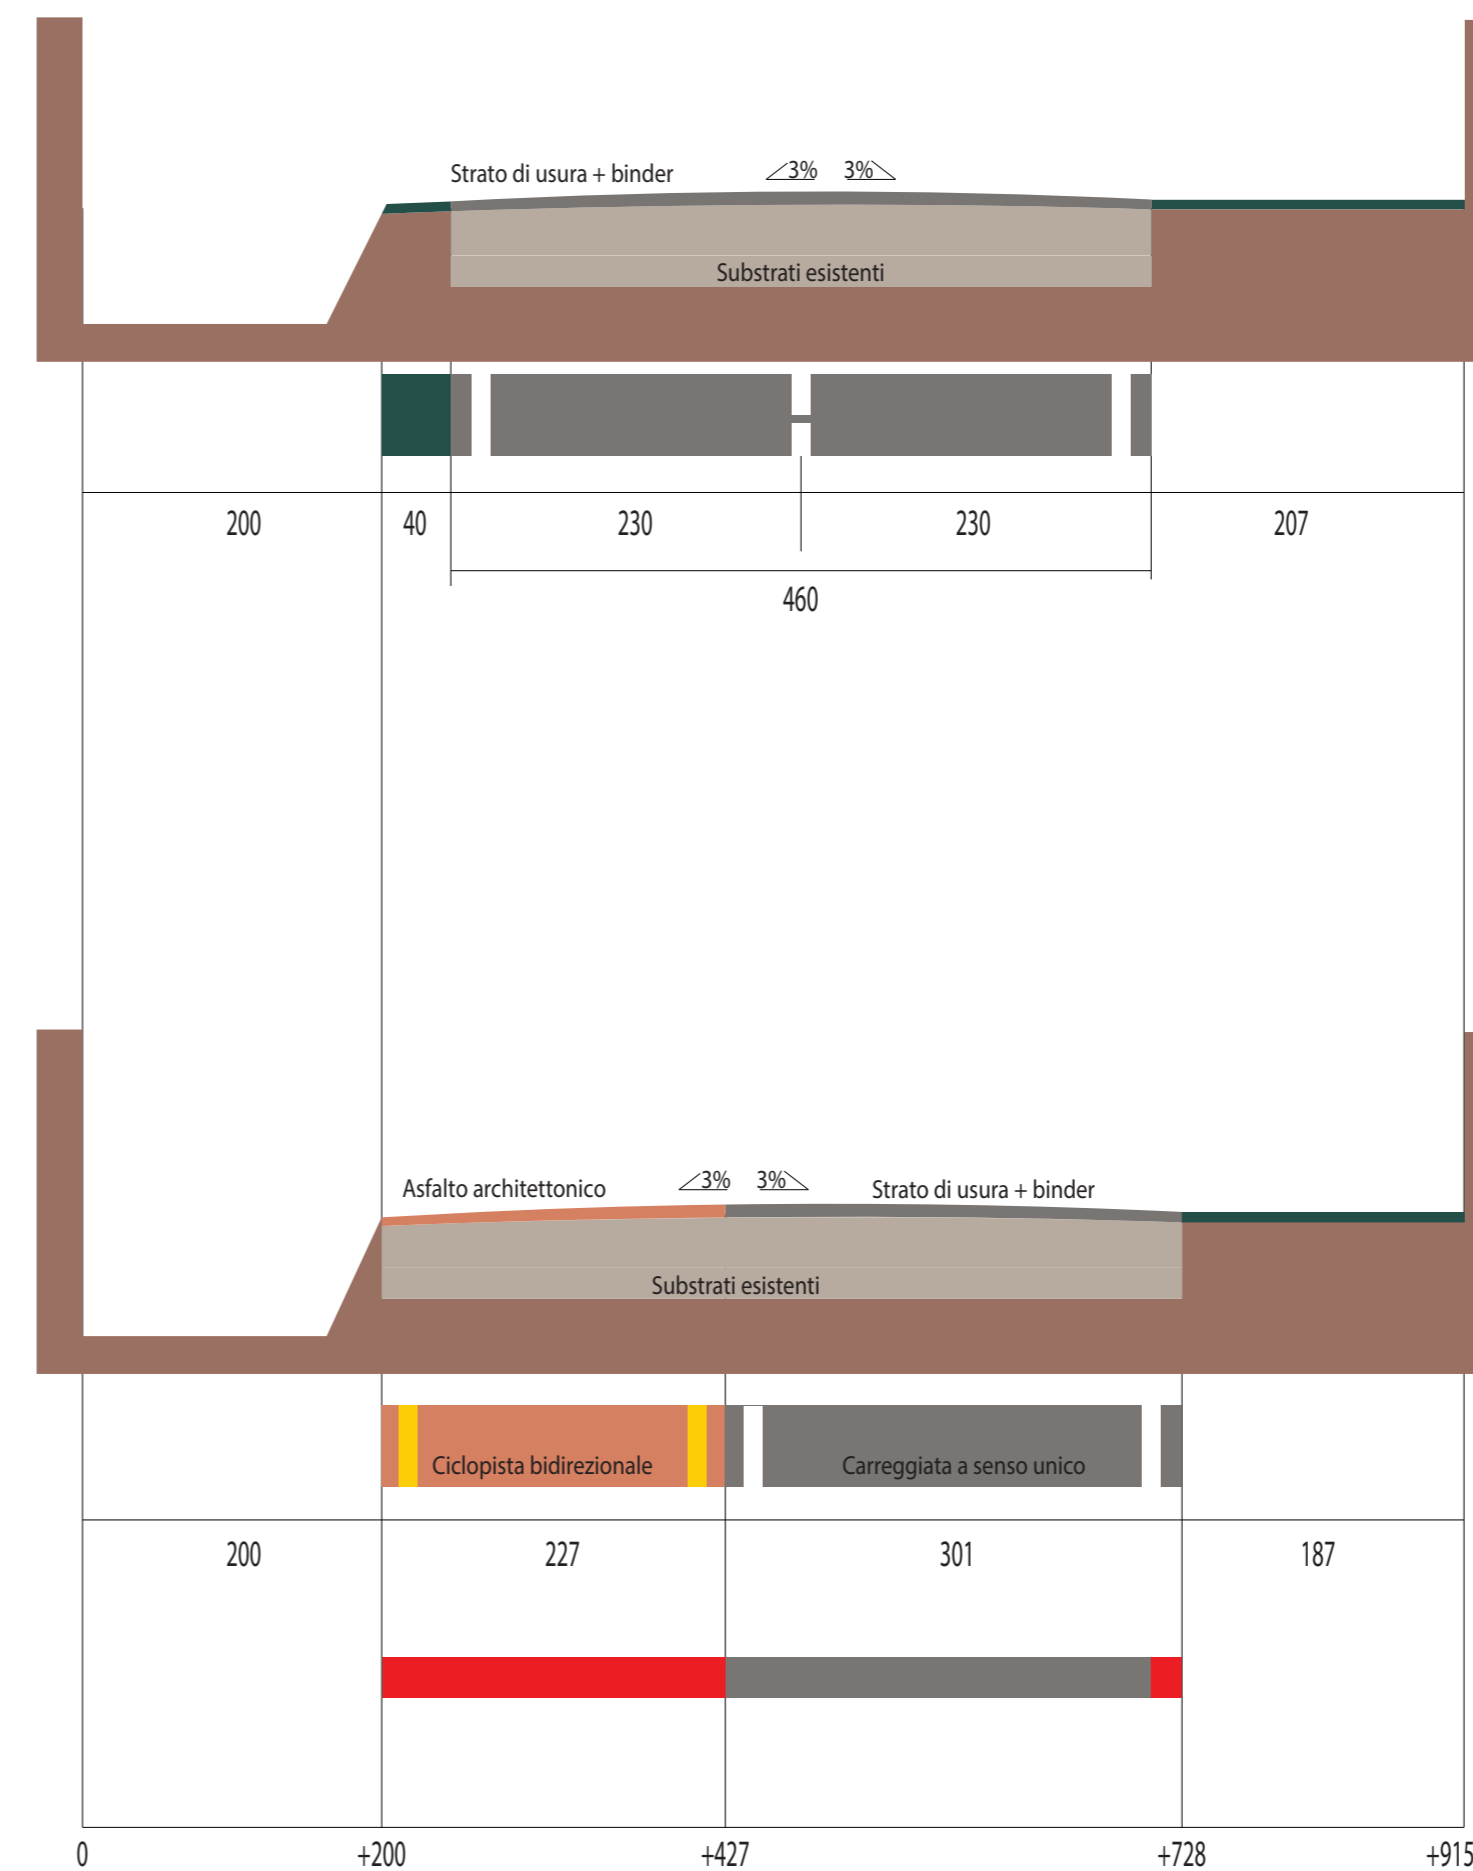

|                                      |                              |     |            |
|--------------------------------------|------------------------------|-----|------------|
| 1                                    | VARIANTE PROGETTO DEFINITIVO | D   | 2016.04.12 |
| REV:                                 | DESCRIPTION:                 | BY: | DATE:      |
| STATUS: VARIANTE PROGETTO DEFINITIVO |                              |     |            |

Approvazione Variante al progetto definitivo " REALIZZAZIONE DI PISTA CICLOPEDONALE DENOMINATA FRANCIGENA GREENWAY LUNGO IL PERCORSO STORICO DELLA FRANCIGENA NEI COMUNI DI LUCCA E CAPANNORI.

**CLIENT:**  
 Comune di Capannori Geom. Sergio Del Barga (RUP)  
 Comune di Lucca  
 Regione Toscana

**ARCHITECT:**  
 Damiano Iacopetti & Andrea Provenzali  
 Massimiliano Angeli  
 Riccardo Del Bianco  
 Michael Bertolucci

**SITE:**  
 Comune Capannori  
 Comune Lucca

**TITLE:**  
 SEZIONI 3 - 4

|                           |                                  |               |          |
|---------------------------|----------------------------------|---------------|----------|
| SCALE AT A2:<br>1:50      | DATE:<br>2014.10.01              | DRAWN:<br>116 | CHECKED: |
| PROJECT NO:<br>2014.10.01 | DRAWING NO:<br>2014.10.01.VAR.01 | REVISION:     |          |